


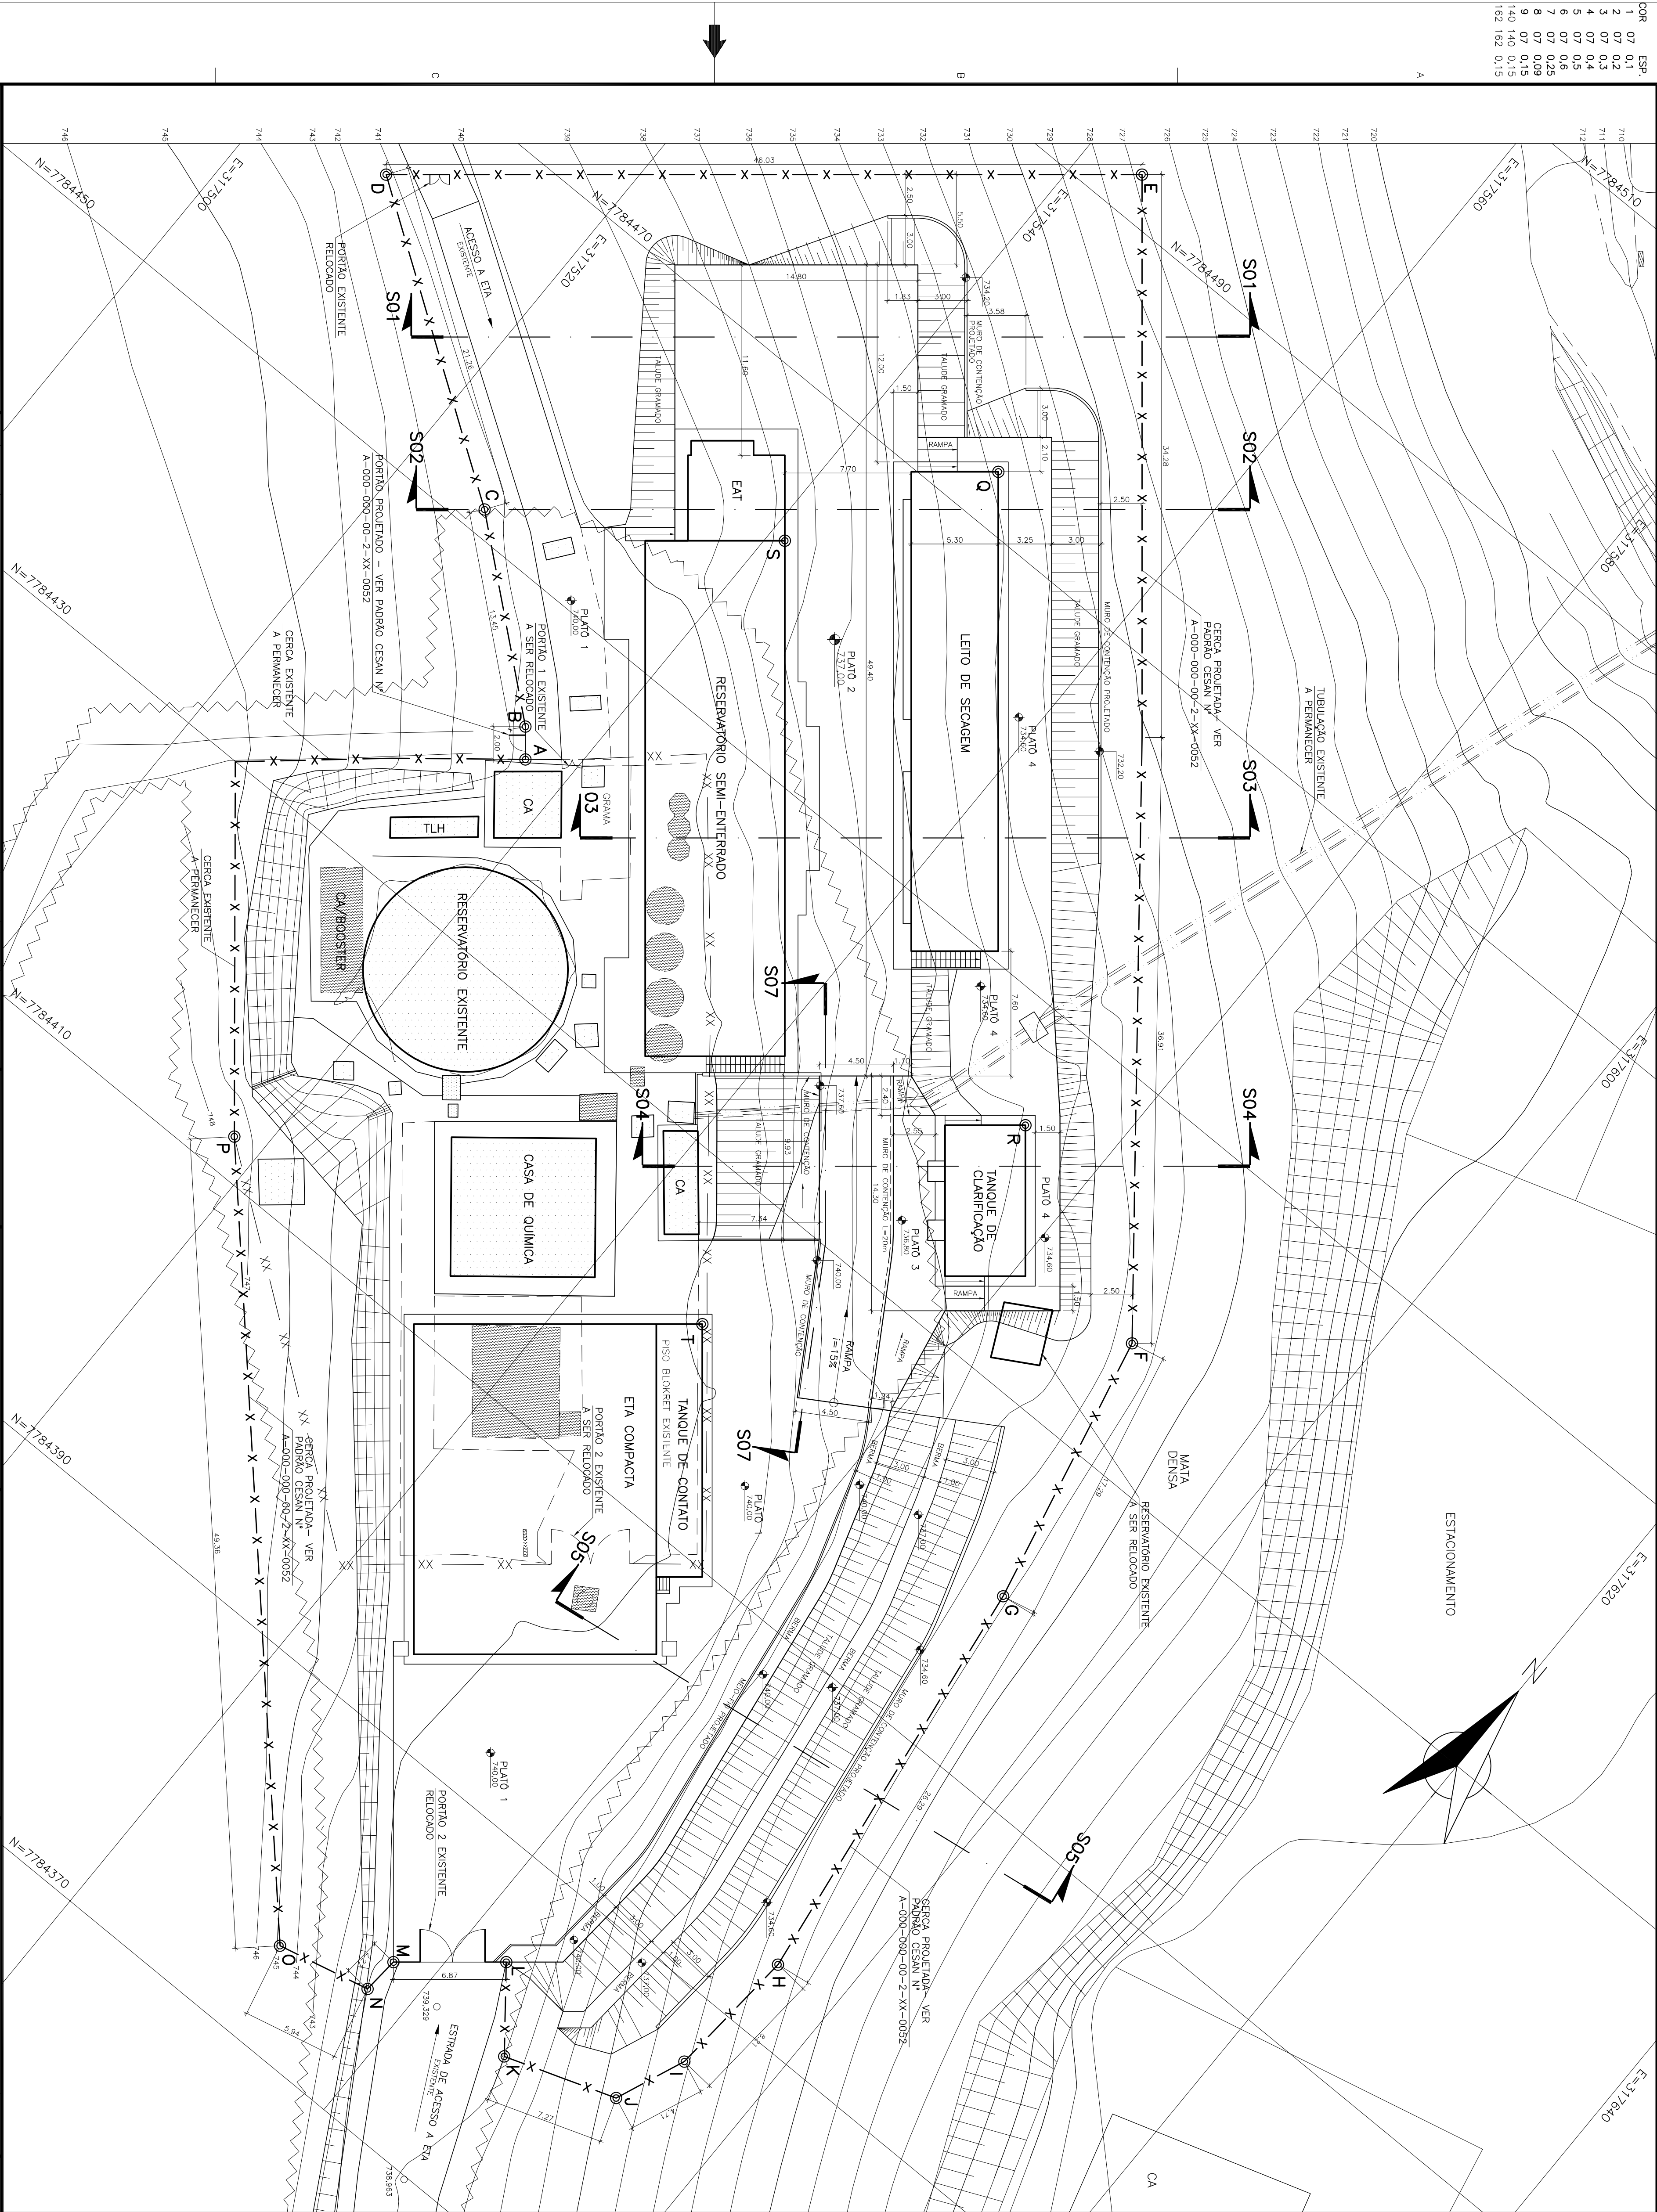

DADOS PARA LOCALIZAÇÃO		
VERTICE	COORDENADAS	
	E	N
A	317637,2613	778444,1341
B	317535,9809	778444,8588
C	317525,6892	778451,4900
D	317608,0173	778453,4386
E	317673,6244	778449,6756
F	317688,3722	778443,7070
G	317652,7959	778420,4221
H	317655,7549	778434,3884
I	317695,1010	778386,2045
J	317593,3058	778381,8508
K	317686,4317	778437,9478
L	317682,8786	778383,5694
M	317671,5713	778437,6297
N	317677,3911	778437,3673
O	317671,6025	778437,6297
P	317688,1466	778441,2118
Q	317658,3631	778447,1381
R	317675,9179	778444,5462
S	317640,9902	778446,1636
T	317661,4173	778442,5901

CONVENÇÃO:

- | | |
|---|--|
|  | UNIDADES PROJETADAS |
|  | UNIDADES EXISTENTES A PERMANECER |
|  | LIMITE DA MATA EXISTENTE |
|  | LIMITE DA ÁREA DE DESAPROPRIAÇÃO
CERRA EXISTENTE A RETRAR |
|  | TUBULAÇÃO EXISTENTE A PERMANECER |


ÁREA DE DESAPROPRIAÇÃO = 5149,21m²

MOVIMENTO DE TERRA:


CORTE: 1667m3
ATERRO: 4621m3

NOTAS:

- 1- DIMENSÕES E ELEVAÇÕES EM METRO.
- 2- PARA SEÇÕES DE TERRAPLANAGEM, VER DES. N° B-055-000-40-1-X-0002
- 3- PARA URBANIZAÇÃO, VER DES. N° B-055-000-40-5-X-0001
- 4- PARA DRENAGEM PLUVIAL, VER DES. N° B-055-000-40-5-X-0002
- 5- PARA DETALHES DAS UNIDADES PROLEDMAS, VER PROJETO ESPECÍFICO
- 6- PARA OBRAS DE FUNDAMENTAÇÃO, VER DES. N° B-055-000-40-5-X-0006
- 7- NÍVEIS INDICADOS NOS PLATOS CORRESPONDEM AO NÍVEL ACABADO

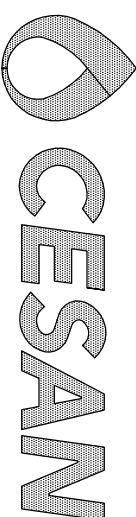

MUNICÍPIO: STA. MARIA, JETIBA	DISTRITO: SEDE	BAIRRO:
NOME DO EMPREENDIMENTO: AMPLIAÇÃO DO SISTEMA DE ABASTECIMENTO DE ÁGUA DE STA. MARIA DE JETIBA		
TÍTULO: ETA SANTA MARIA DE JETIBA		
PROJETO DE TERRAPLANAGEM		
PLANTA BAIXA		
ESCALA: 1:200	FOLHA: 01/02	N.º CESP: N-035-000-40-1-XX-0001
		REV. 00

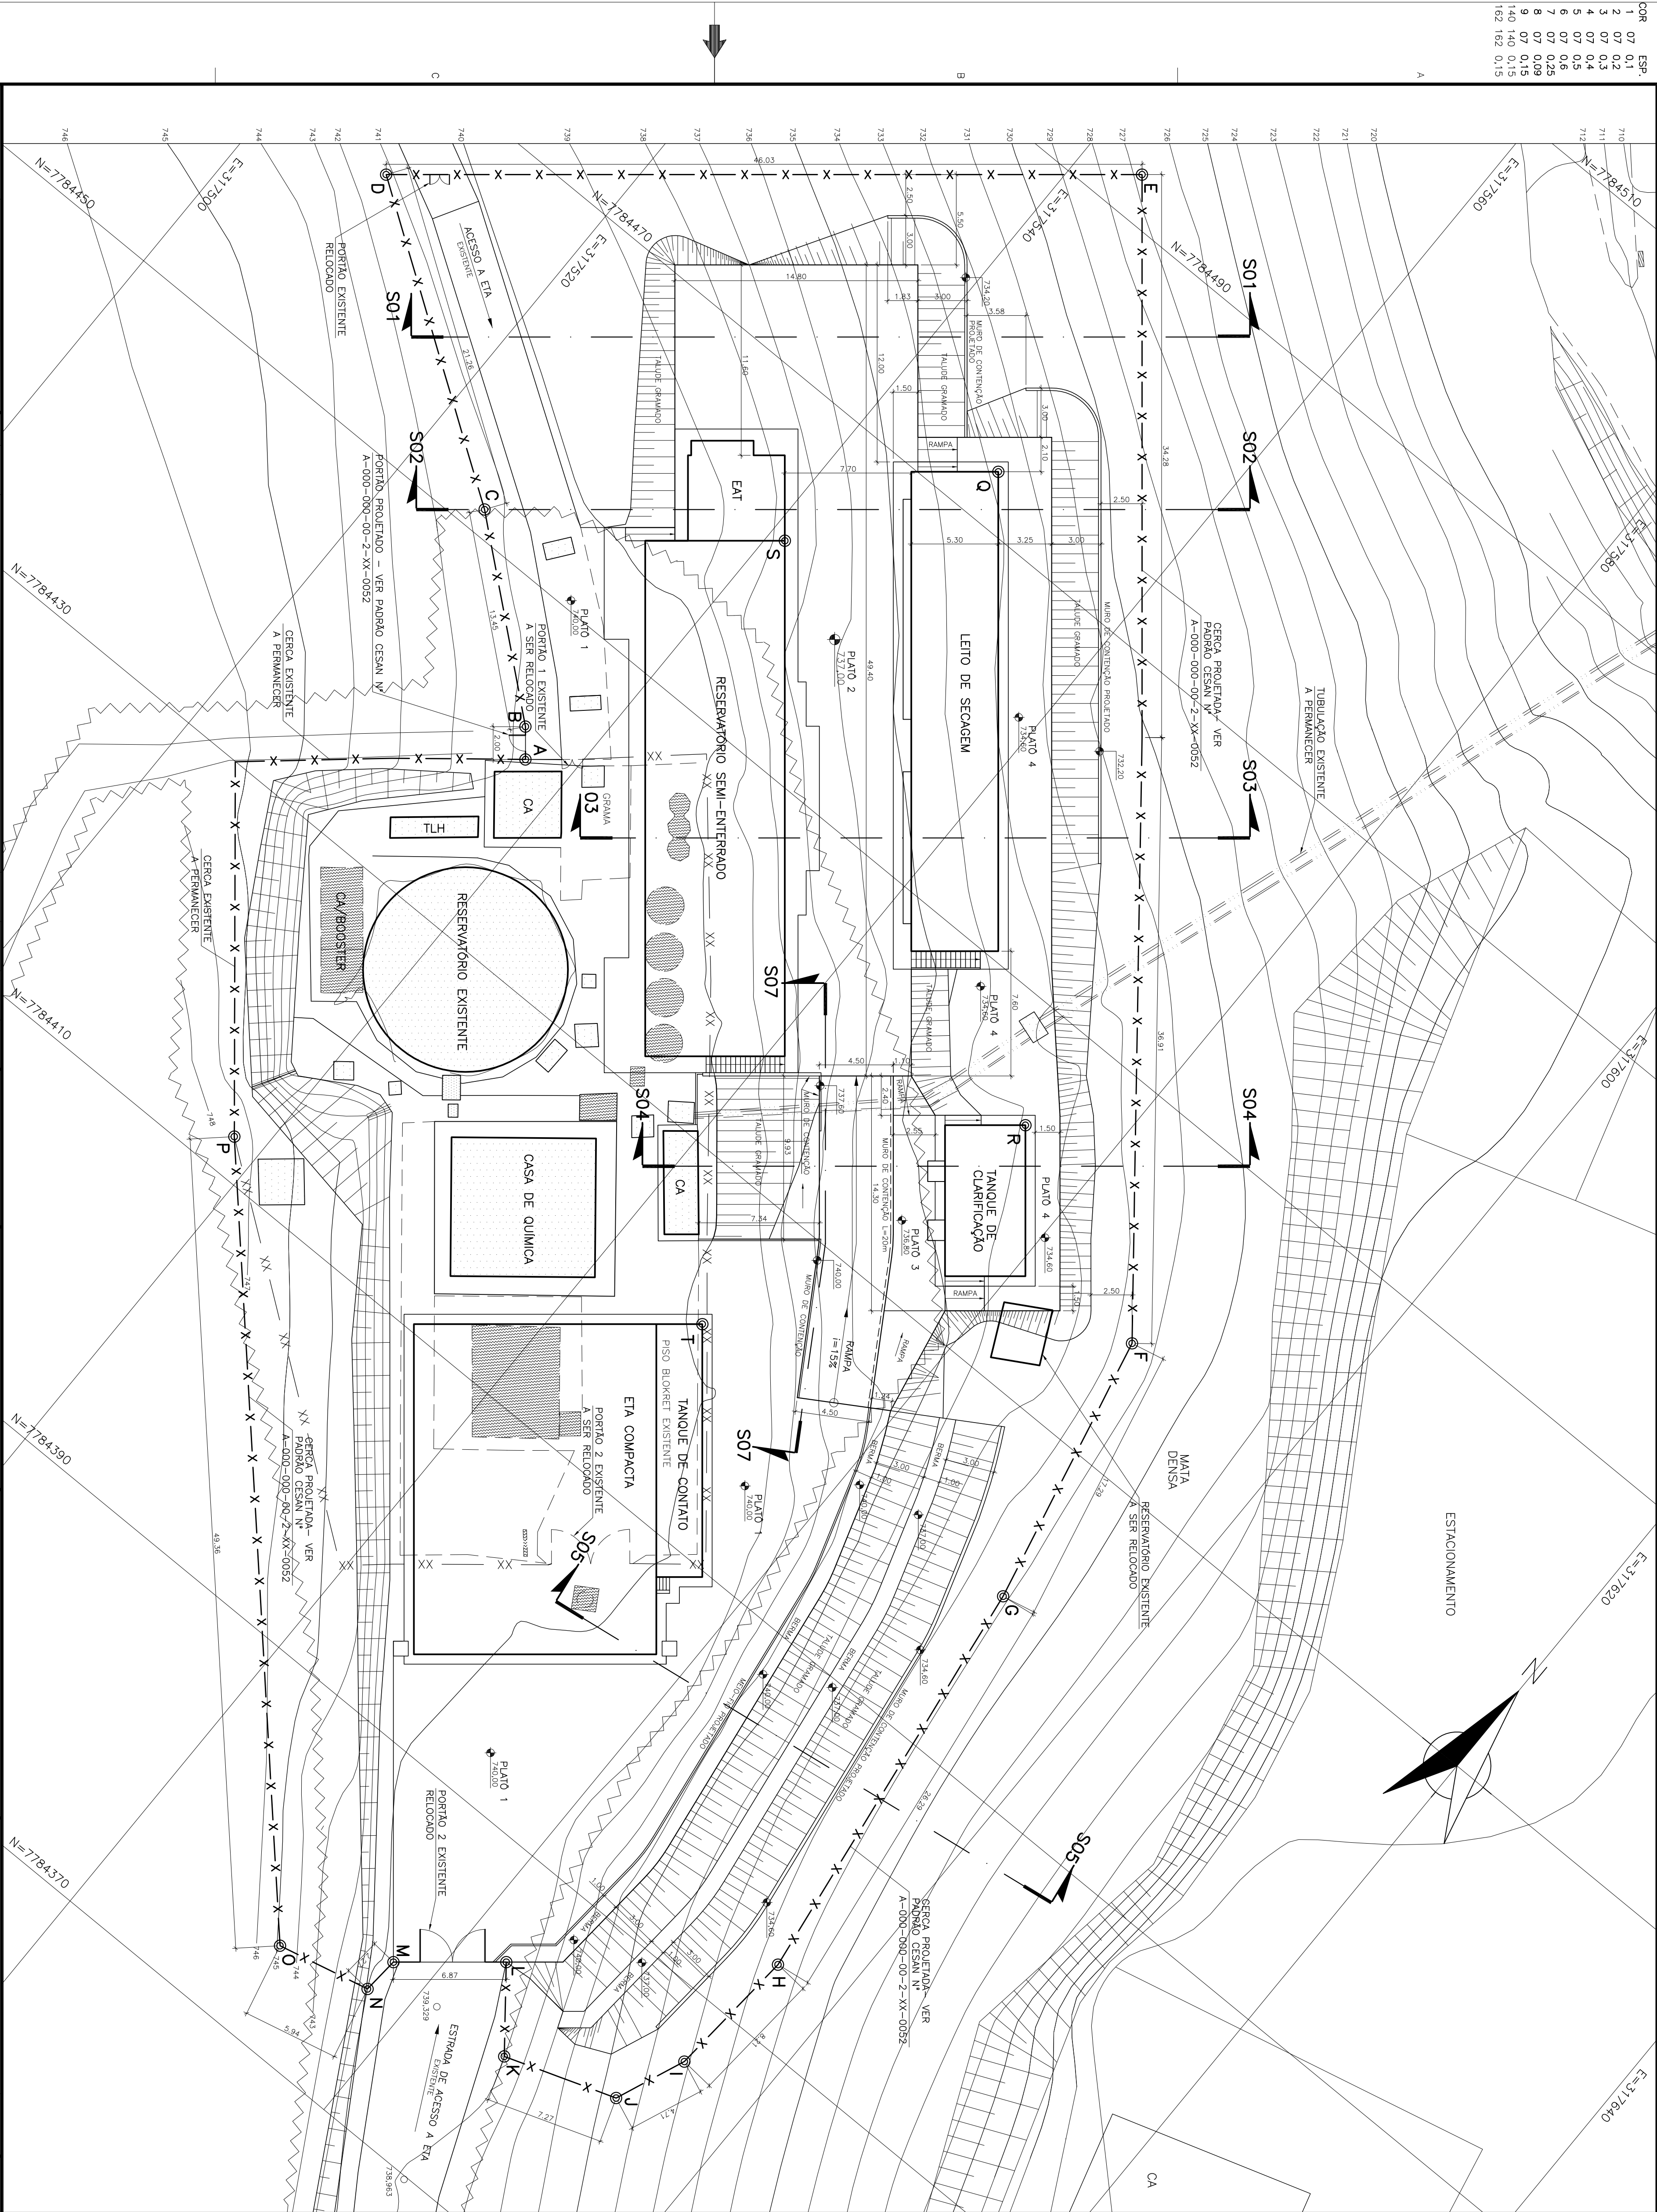

DADOS PARA LOCALIZAÇÃO		
VERTICE	COORDENADAS	
	E	N
A	317637,2613	778444,1341
B	317635,9809	778444,8588
C	317625,6929	778451,4900
D	317620,0743	778453,4386
E	317623,6244	778449,6756
F	317628,3722	778443,7070
G	317625,7959	778420,4221
H	317625,7549	778434,3884
I	317625,1010	778438,2045
J	317623,3028	778431,8508
K	317628,4317	778437,9784
L	317622,8766	778438,5694
M	317617,5713	778437,6297
N	317627,3911	778437,5673
O	317621,6025	778437,6297
P	317628,1466	778441,2118
Q	317628,3631	778447,1381
R	317624,9179	778444,5462
S	317640,9902	778446,6367
T	317626,4713	778442,5901

CONVENÇÃO:

- | | |
|---|--|
|  | UNIDADES PROJETADAS |
|  | UNIDADES EXISTENTES A PERMANECER |
|  | LIMITE DA MATA EXISTENTE |
|  | LIMITE DA ÁREA DE DESAPROPRIAÇÃO
CERRA EXISTENTE A RETRAR |
|  | TUBULAÇÃO EXISTENTE A PERMANECER |


ÁREA DE DESAPROPRIAÇÃO = 5149,21m²

MOVIMENTO DE TERRA:

CORTE: 1667m3
ATERRO: 4621m3

NOTAS:

- 1- DIMENSÕES E ELEVAÇÕES EM METRO.
- 2- PARA SEÇÕES DE TERRAPLANAGEM, VER DES. N° B-055-000-40-1-X-0002
- 3- PARA URBANIZAÇÃO, VER DES. N° B-055-000-40-5-X-0001
- 4- PARA DRENAGEM PLUVIAL, VER DES. N° B-055-000-40-5-X-0002
- 5- PARA DETALHES DAS UNIDADES PROLEDMAS, VER PROJETO ESPECÍFICO
- 6- PARA OBRIGUES EXTERNAS, VER DES. N° B-055-000-40-5-X-0006
- 7- NÍVEIS INDICADOS NOS PLATOS CORRESPONDEM AO NÍVEL ACABADO

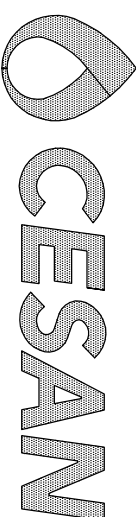

MUNICÍPIO: STA. MARIA, JETIBA	DISTRITO: SEDE	BAIRRO:
NOME DO EMPREENDIMENTO: AMPLIAÇÃO DO SISTEMA DE ABASTECIMENTO DE ÁGUA DE STA. MARIA DE JETIBA		
TÍTULO: ETA SANTA MARIA DE JETIBA		
PROJETO DE TERRAPLANAGEM		
PLANTA BAIXA		
ESCALA: 1:200	FOLHA: 01/02	N° CESP: N-035-000-40-1-XX-0001
		REV. 00