

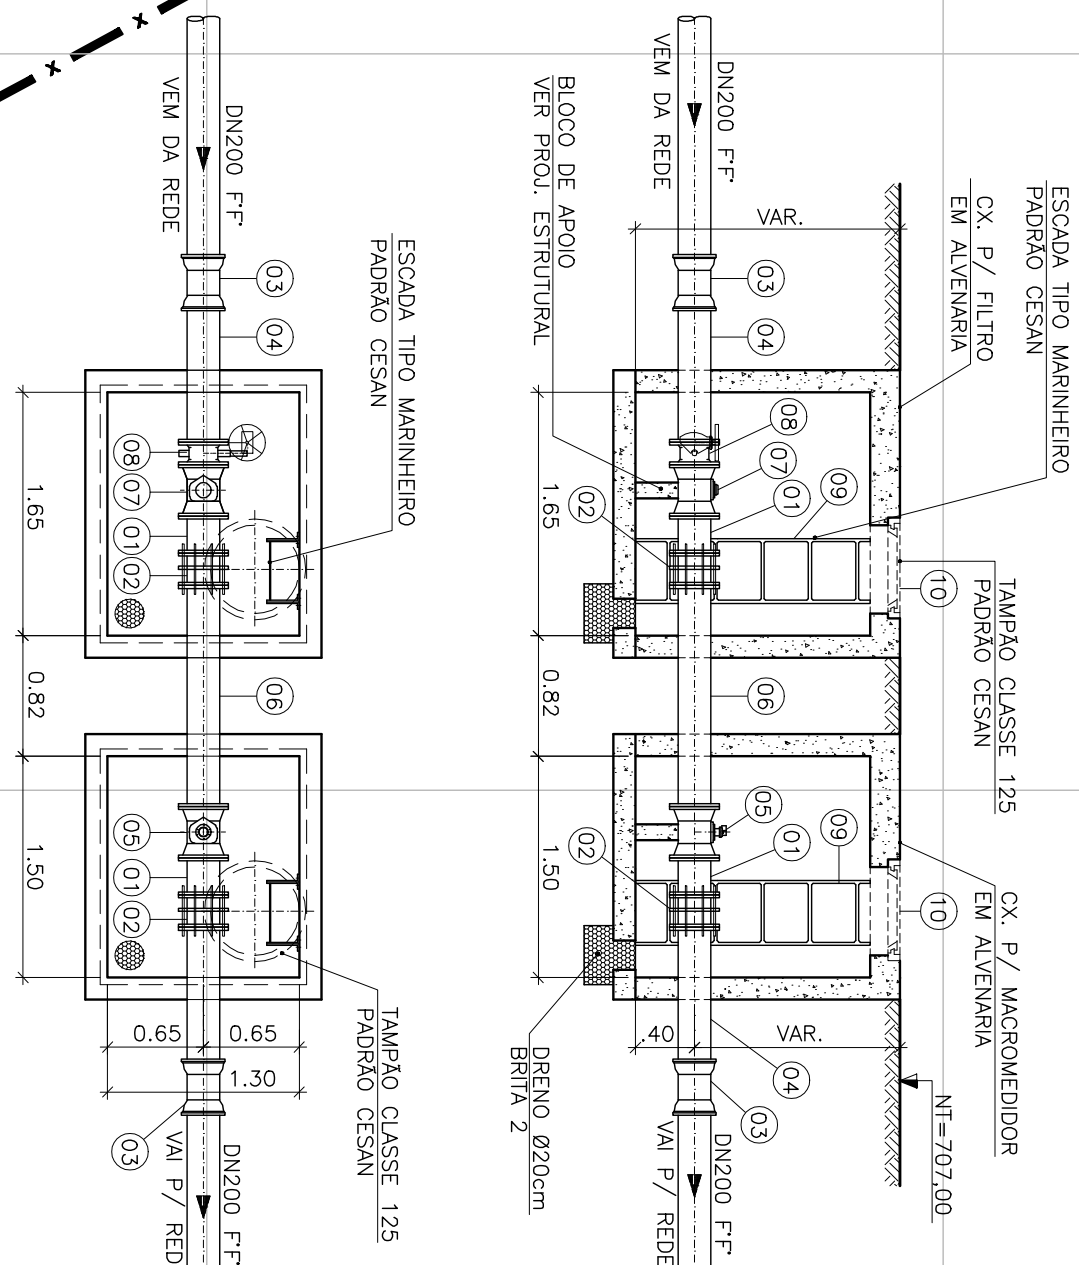


COR	ESP.
1	0.7 0.1
2	0.7 0.2
3	0.7 0.3
4	0.7 0.4
5	0.7 0.5
6	0.7 0.6
7	0.7 0.25
8	0.7 0.09
9	0.7 0.15
10	0.6 0.15
11	0.6 0.15
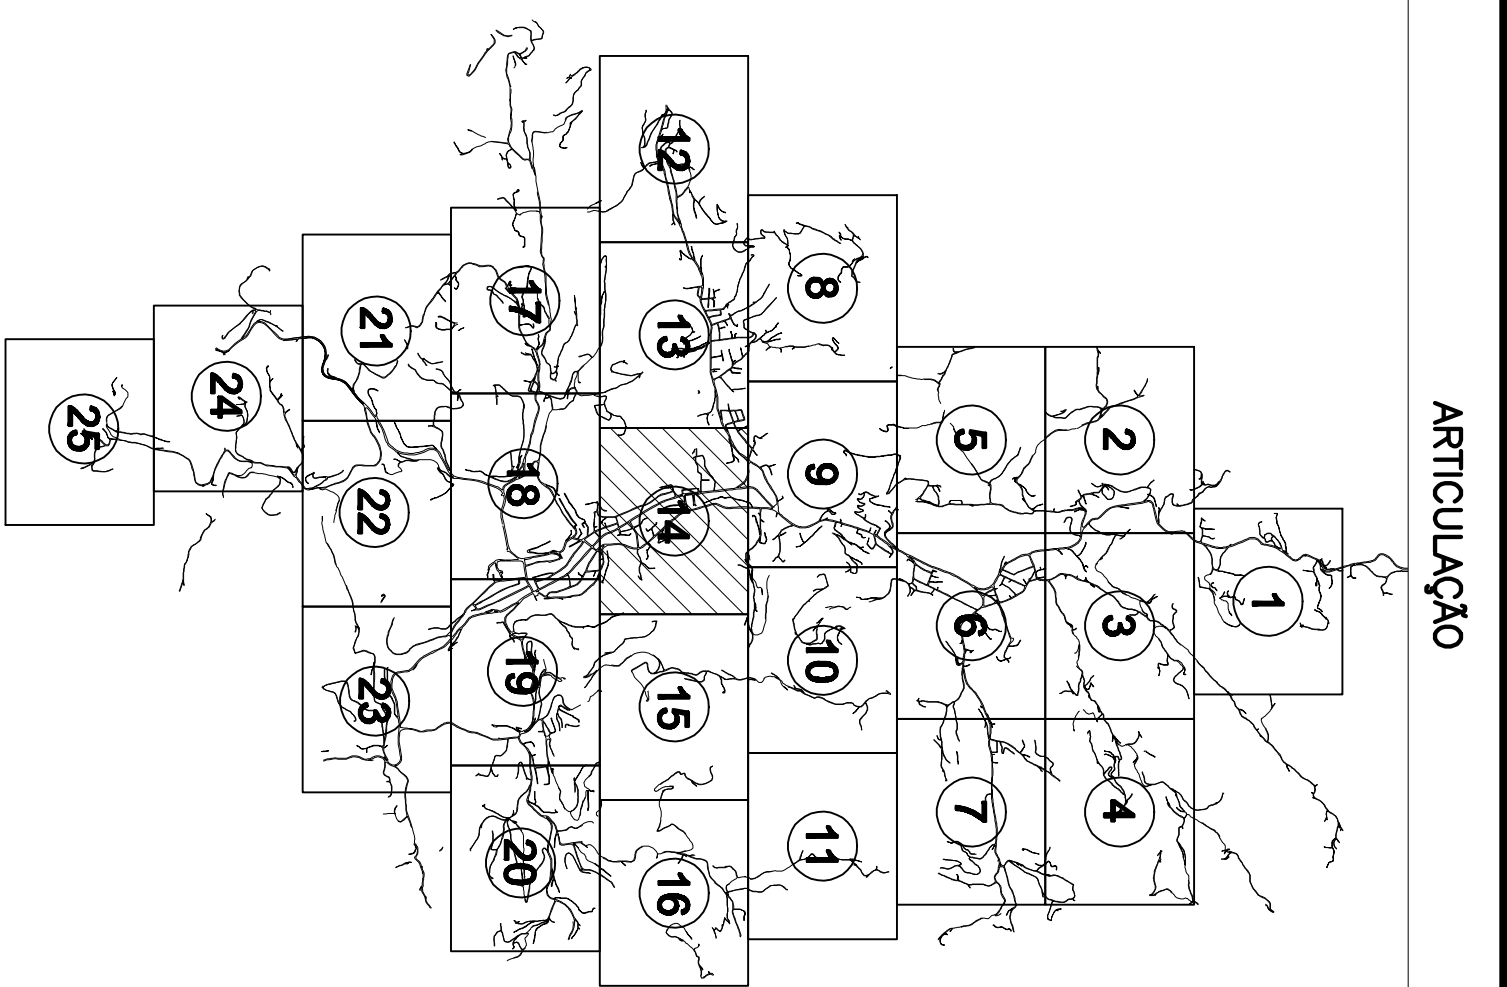

DETAILHE 1
ESC.: 1:50

LISTA DE MATERIAL					QUNT
ITEM	DISCRIMINAÇÃO	UNID.	MATERIAL	DN (mm)	
01	TUO COM FLANGES PN10 – L=0,25m	PÇ	FF ¹	200	02
02	JUNTA DE DESMONTAGEM TRAVADA ALVAMENTE PN10	PÇ	FF ¹	200	02
03	LUA COM BOLSAS JGS	PÇ	FF ¹	200	02
04	TUBO COM PONTA E FLANGE PN10 – L=1,00m	m	FF ¹	200	02
05	MEIDOR MAGNETICO P/ AGUA POTAVEL COM FLANGES PN10 – MARCA REFERENCIA COMUT OPTIFLEX 2000 – BORGACHA OU SIMILAR	PÇ	FF ¹	200	01
06	TUBO COM FLANGES PN10 – L=1,50m	PÇ	FF ¹	200	01
07	FILTRO TIPO WOLFRAMIN	PÇ	FF ¹	200	01
08	VALVULA BORBOLETA C/ FLANGES E VOLANTE SEDE CORPO CUIRO	PÇ	FF ¹	200	01
09	MÓDULO DE ESCADA 2 DEGRAUS	CJ	–	–	VER N2
10	TAMPAO DE RUA C/ TELAR 600mm	CJ	FF ¹ MODULAR	–	02
ACESSÓRIOS					
	ARRUELA ABR 10	PÇ	BORGACHA	200	9
	PARAFUSO IPT 10	PÇ	A40	20x90	72

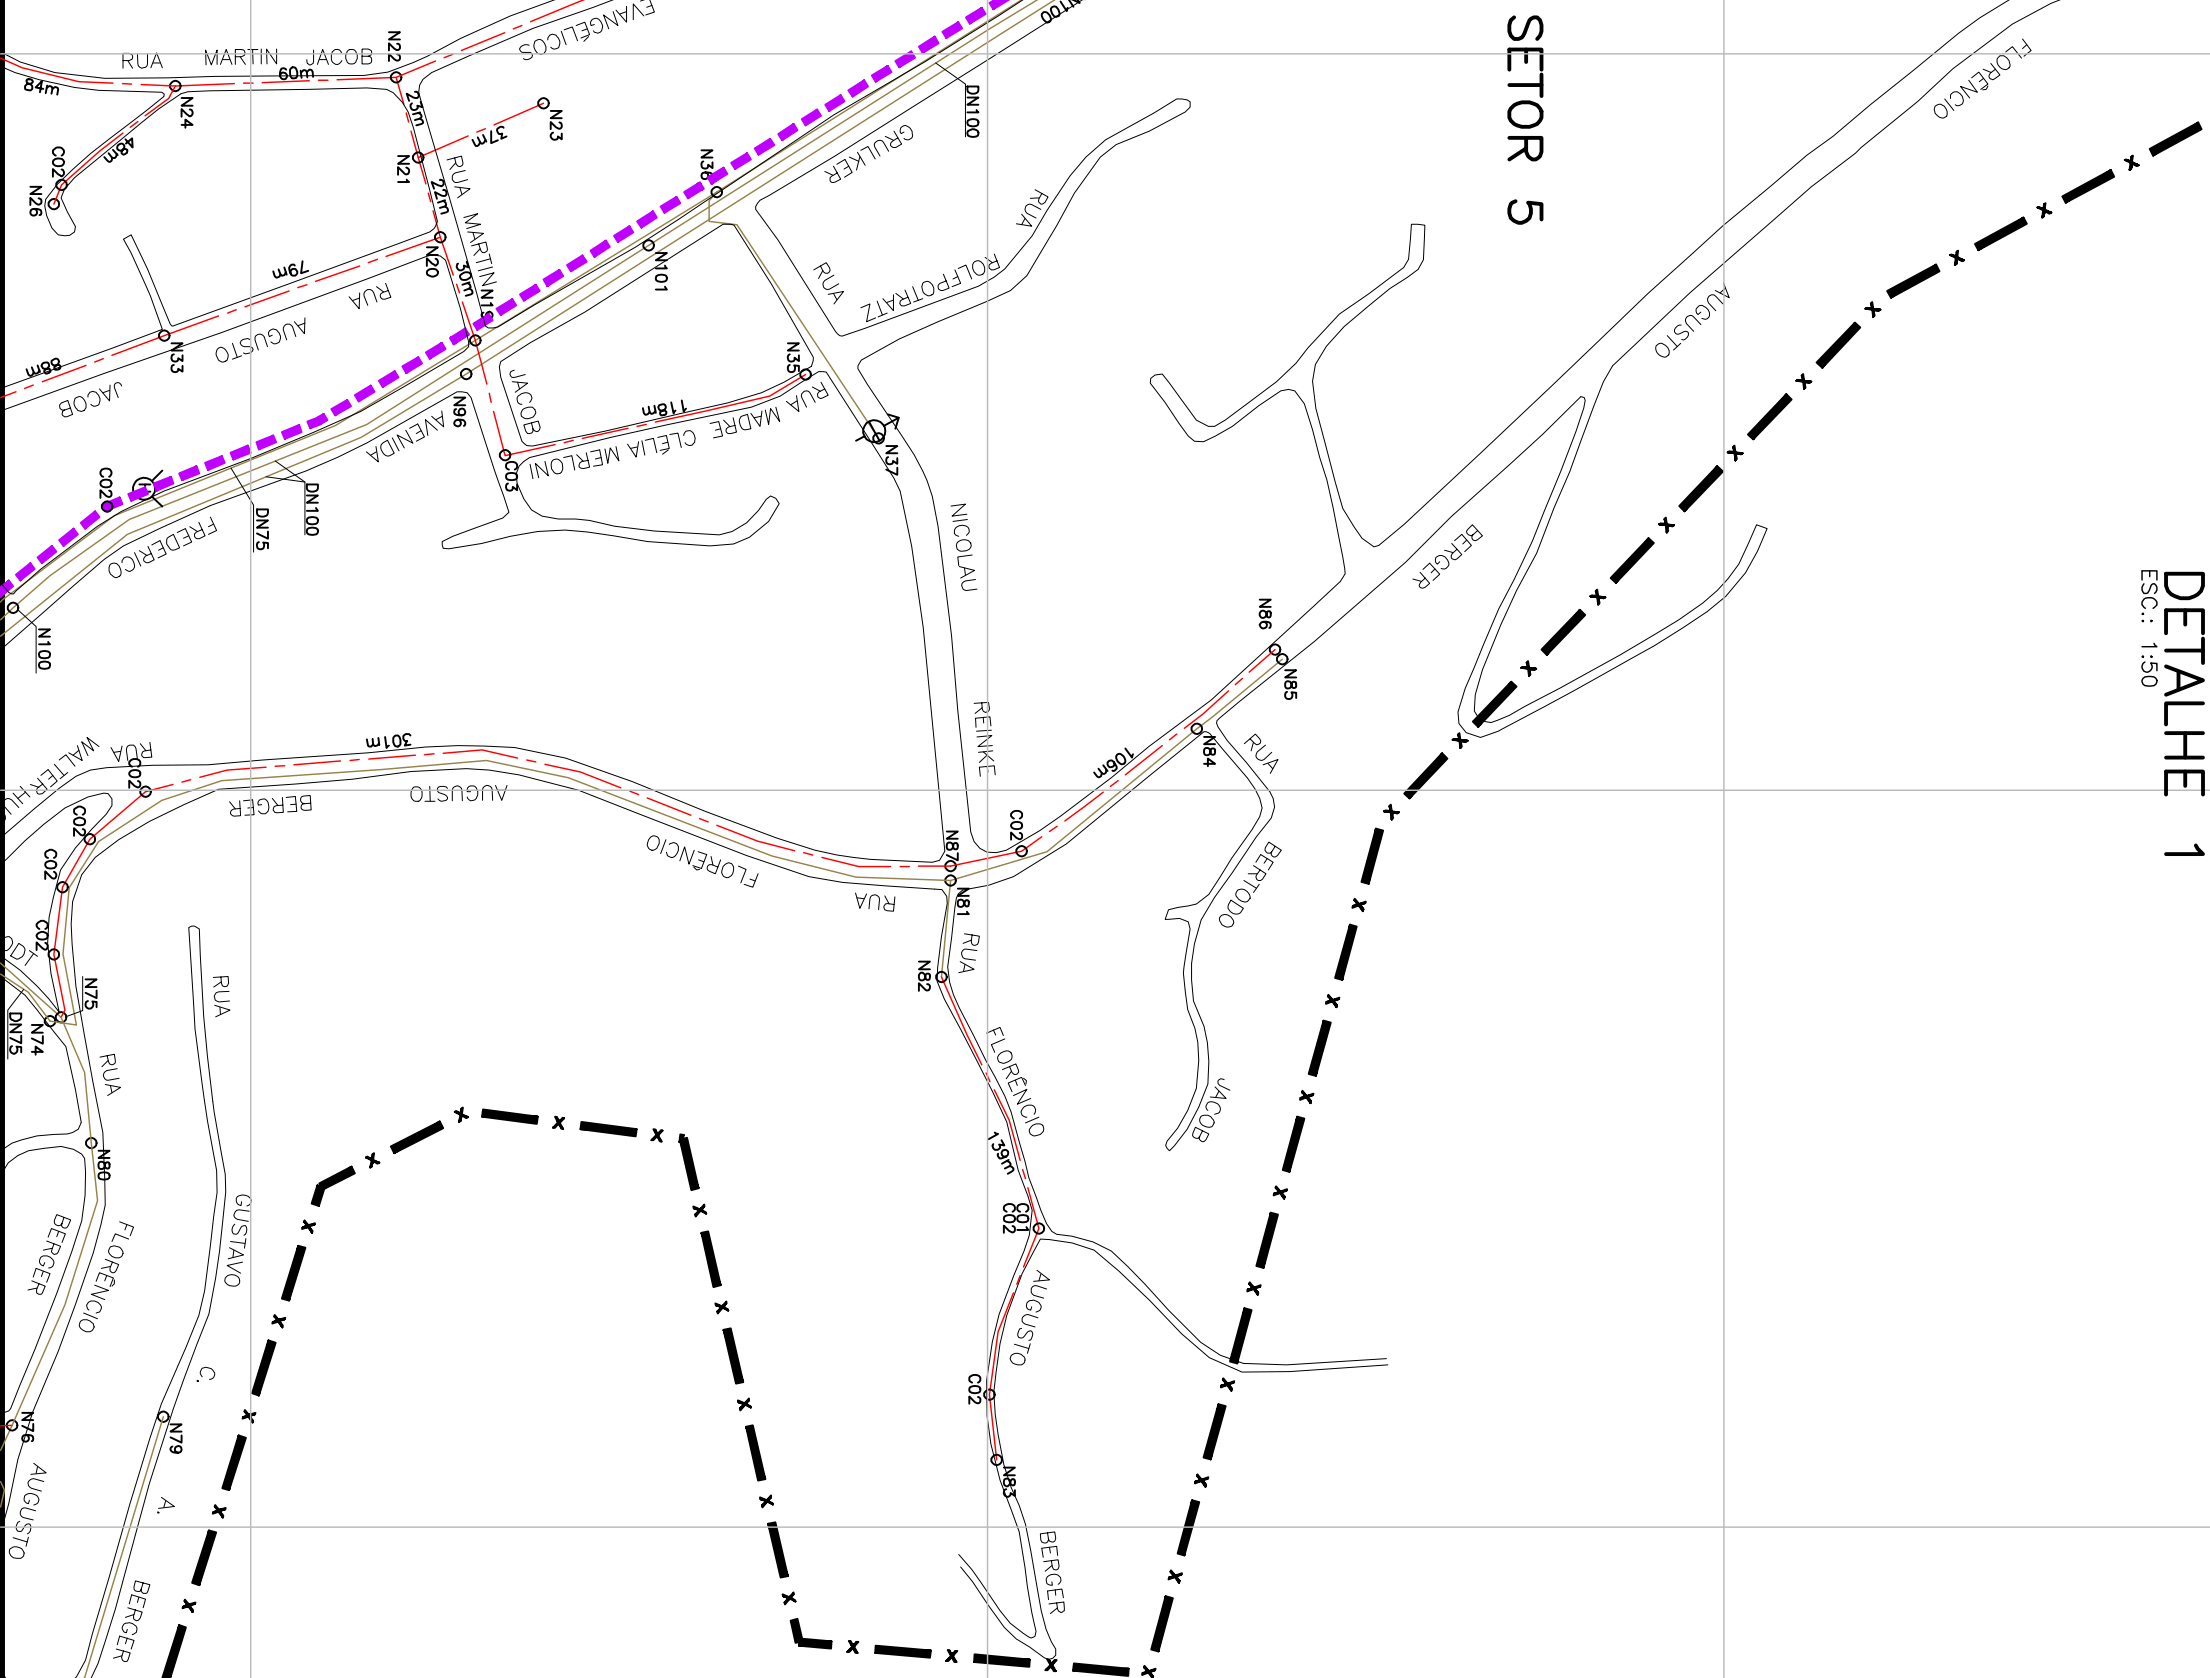

ARTICULAÇÃO

LEGENDA

REDE PROLETA	DN 50 mm
REDE EM SUBSTITUIÇÃO	DN 75 mm
REDE 1ª ETAPA	DN 100 mm
	DN 150 mm
	>=DN 200 mm

001 = CURVA DE 11°
002 = CURVA DE 22°
003 = CURVA DE 45°

OTAS

- OS DIÂMETROS NAO ESPECIFICADOS CORRESPONDEM A DN50 mm;
- PARA O MATERIAL DA REDE PROTEIDA, SEGUIR ESPECIFICAÇÃO ABAIXO:
- DN ≤ 100 – PVC
 - DN ≤ 150 – PVC DEPTA
 - DN ≥ 200 – FFP
- AS AUTORES SÁO SEMPRE EM FERRO FUNDIDO:
- PARA DETALHE DE M.S. CURVAS E LISTA DE MATERIAIS VER DESENHOS: B-055-000-80-5-XX-0023
- B-055-000-80-5-XX-0033
- PARA PLANTAS GÊNIS VER DESENHOS:
- B-055-000-80-5-XX-0001
 - BOOSTER B-055-000-80-5-XX-0002
 - VÁLVULAS REDUTORAS DE PRESSÃO: B-055-000-80-5-XX-0003.
- OS MANOMETROS DN ≤ 150 SÁO DO TIPO HIDRÔMETRO, E OS DN ≥ 200, DO TIPO TERMOANAGNÔMETRO;
- O POSICIONAMENTO EXATO DAS VENTOSAS E DESCARGAS SÁO ANULADOS EM CAMPO PELA INTRINSECA DO TIPO.
- AS QUANTIDADES VARIAM DE ACORDO C/ A PROFUNDIDADE, PORTANTO DEVERÁ SER DEFINIDAS CASO A CASO NA OCASIÃO DA USTÁRIA.

UNICIÓN, CTA, MDA, IETD	DISTRITO	SEGE	BAURO
			

MONITORIO: 3/1999	DETERMINAÇÃO DO SISTEMA DE ABASTECIMENTO DE ÁGUA	DETERMINAÇÃO DO SISTEMA DE ABASTECIMENTO DE ÁGUA
NOME DO EMPREENDEDOR: DE SANTANA, MARIA DE JESUS	DETERMINAÇÃO DO SISTEMA DE ABASTECIMENTO DE ÁGUA	DETERMINAÇÃO DO SISTEMA DE ABASTECIMENTO DE ÁGUA
TÍTULO: REDE DE DISTRIBUIÇÃO	DETERMINAÇÃO DO SISTEMA DE ABASTECIMENTO DE ÁGUA	DETERMINAÇÃO DO SISTEMA DE ABASTECIMENTO DE ÁGUA
PROJETO HIDRÁULICO	DETERMINAÇÃO DO SISTEMA DE ABASTECIMENTO DE ÁGUA	DETERMINAÇÃO DO SISTEMA DE ABASTECIMENTO DE ÁGUA
PLANTA BAIXA	DETERMINAÇÃO DO SISTEMA DE ABASTECIMENTO DE ÁGUA	DETERMINAÇÃO DO SISTEMA DE ABASTECIMENTO DE ÁGUA
ESCALA: 1/2000	DETERMINAÇÃO DO SISTEMA DE ABASTECIMENTO DE ÁGUA	DETERMINAÇÃO DO SISTEMA DE ABASTECIMENTO DE ÁGUA
FOLHA: 17 / 41	DETERMINAÇÃO DO SISTEMA DE ABASTECIMENTO DE ÁGUA	DETERMINAÇÃO DO SISTEMA DE ABASTECIMENTO DE ÁGUA
Nº CESSA: B-0257-000-80-5-XX-0017	DETERMINAÇÃO DO SISTEMA DE ABASTECIMENTO DE ÁGUA	DETERMINAÇÃO DO SISTEMA DE ABASTECIMENTO DE ÁGUA
RD: 81	DETERMINAÇÃO DO SISTEMA DE ABASTECIMENTO DE ÁGUA	DETERMINAÇÃO DO SISTEMA DE ABASTECIMENTO DE ÁGUA