




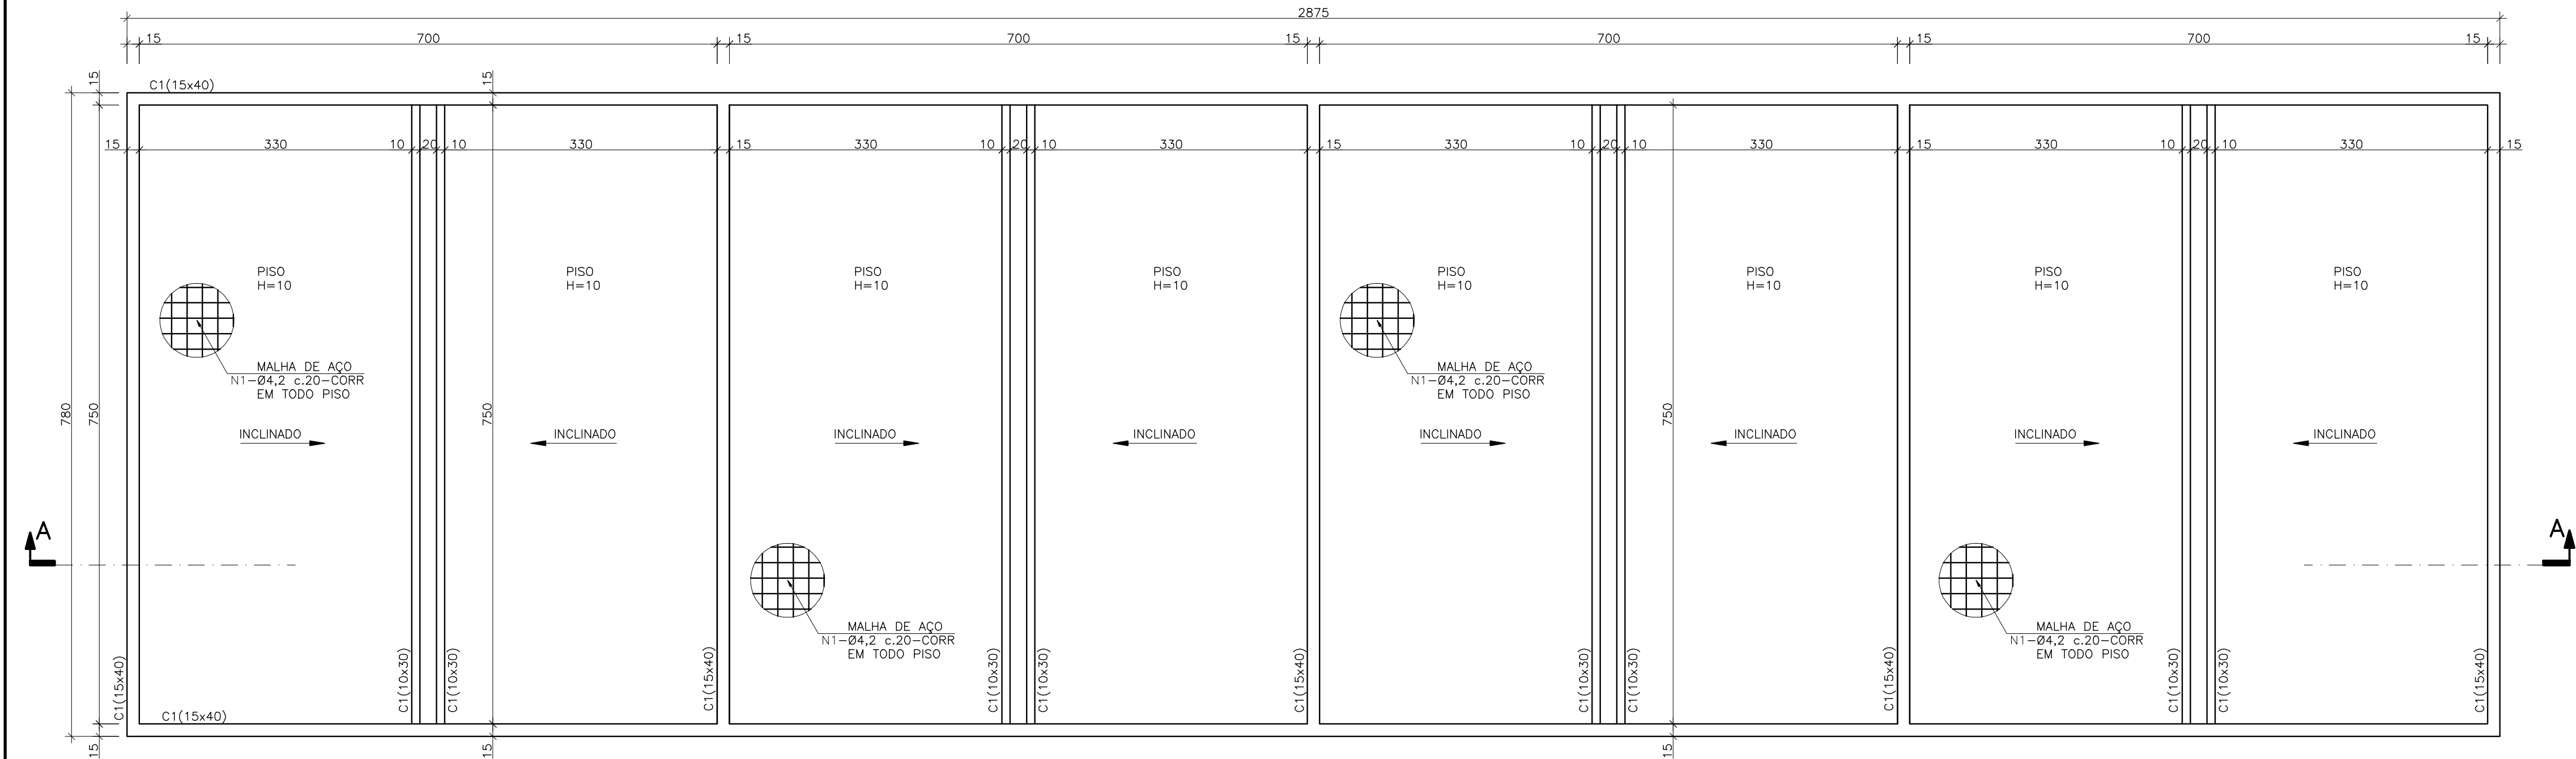

PLANTA BAIXA – FUNDO
ESCALA: 1:50

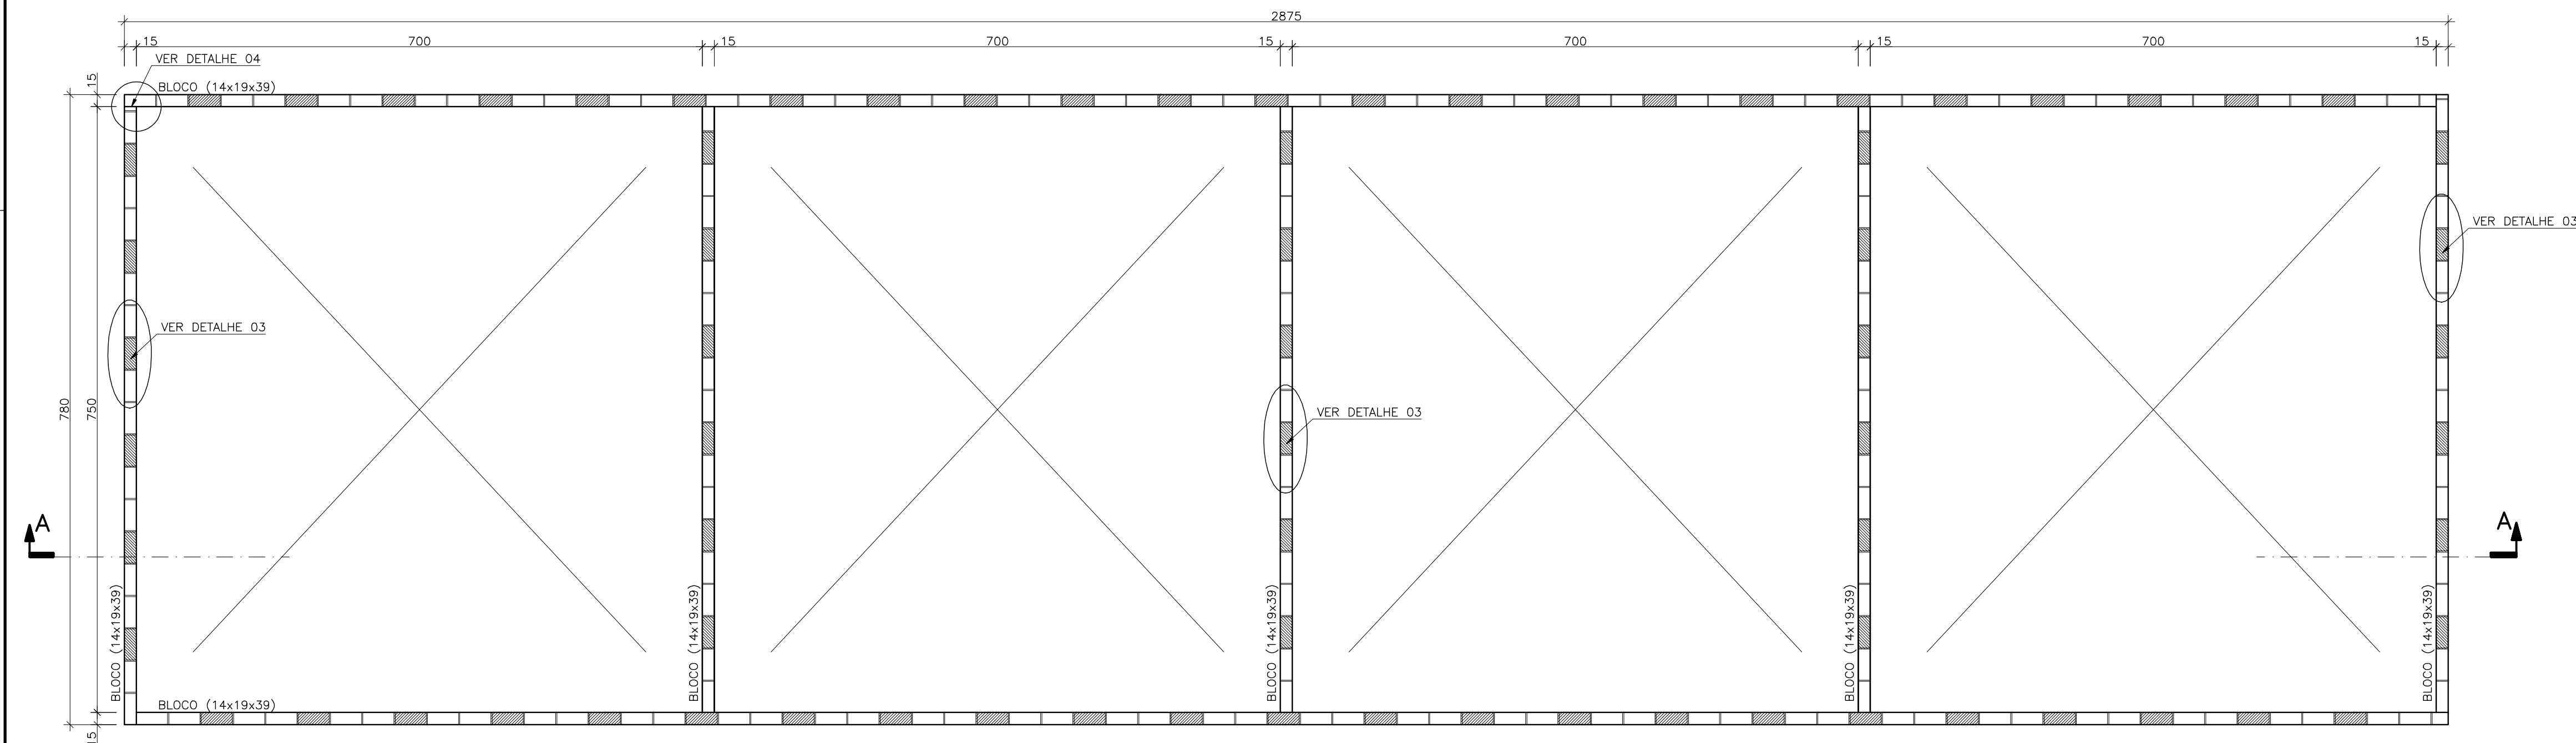

PLANTA BAIXA – PAREDES
ESCALA: 1:50

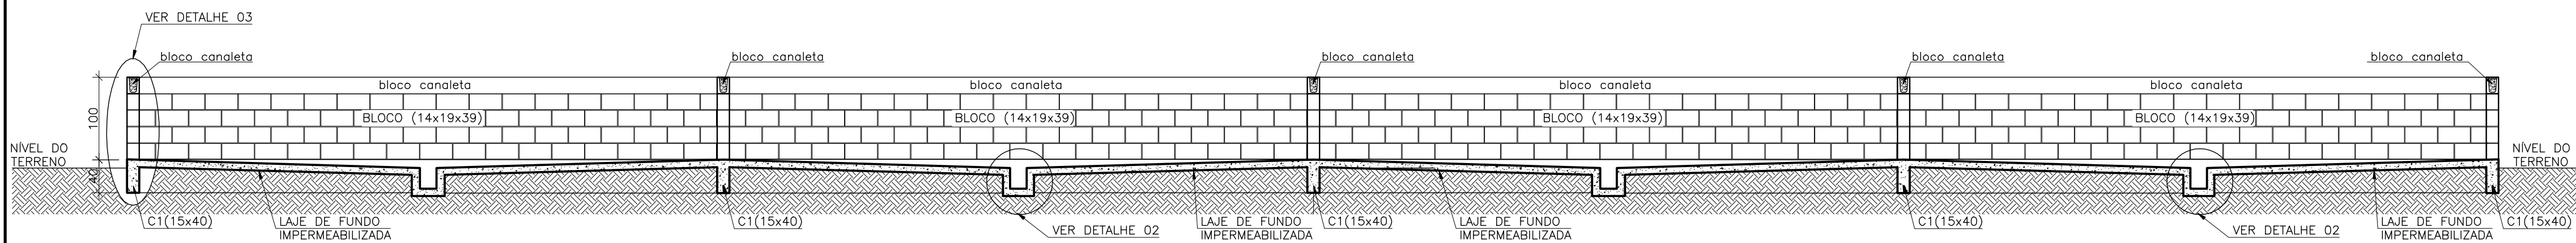

CORTE AA
ESCALA: 1:50

NOTAS:

- 1 – COTAS E DIMENSÕES EM CENTÍMETRO. BITOLAS DOS AÇOS EM MILÍMETRO. ELEVÇÕES EM METRO.
- 2 – CONCRETO: $f_{ck} = 250 \text{ kgf/cm}^2$ (25,0 MPa). AÇO: CA – 60, $f_{yk} = 6000 \text{ kgf/cm}^2$. CA – 50, $f_{yk} = 5000 \text{ kgf/cm}^2$.
- 3 – VAR = MEDIDA VARIÁVEL. CORR = MEDIDA CORRIDA.
- 4 – RECOBRIMENTOS DAS ARMADURAS = 3,0cm.
- 5 – TAXA DE COMPRESSÃO ADMISSÍVEL NO SOLO = 1,5 kgf/cm². (TAXA "ADOTADA" – SERVE COMO UM EXEMPLO DE DIMENSIONAMENTO DAS FUNDAÇÕES. A TAXA REAL SERÁ DADA PELO RESPONSÁVEL DA OBRA E COMUNICADA AO CALCULISTA.).
- 6 – ALVENARIA ESTRUTURAL: ALVENARIA DE BLOCO ESTRUTURAL (14x19x39) OU DE VEDAÇÃO, ASSENTADA COM ARGAMASSA NO TRAÇO 1:1:6 (CIMENTO: CAL: AREIA).

PENAS
PLOTAGEM
COR 01 – 0,4
COR 02 – 0,8
COR 03 – 0,5
COR 04 – 0,3
COR 05 – 0,6
COR 06 – 0,15
COR 07 – 0,2
COR 08 – 0,1

01	ELIAS ANTONIO COELHO MAROCHIO – CREA 3132–D/ES		
REVISÃO	ENGENHEIRO / CREA		
PROPRIETARIO: PREFEITURA MUNICIPAL DE ECOPORANGA		ESTAÇÃO DE TRATAMENTO DE ESGOTO	
		OBRA: SISTEMA DE ESGOTAMENTO SANITÁRIO	
		LOCAL: SEDE DE ECOPORANGA	
TITULO: LEITO DE SECAGEM		N° PRANCHA: 01/03	
ESCALA: INDICADA	DESENHO: DESENHO	DATA: 14/12/09	R.T. EXECUÇÃO
AUTOR E R.T. DO PROJETO:			