




RECORTAR ESTA PARTE

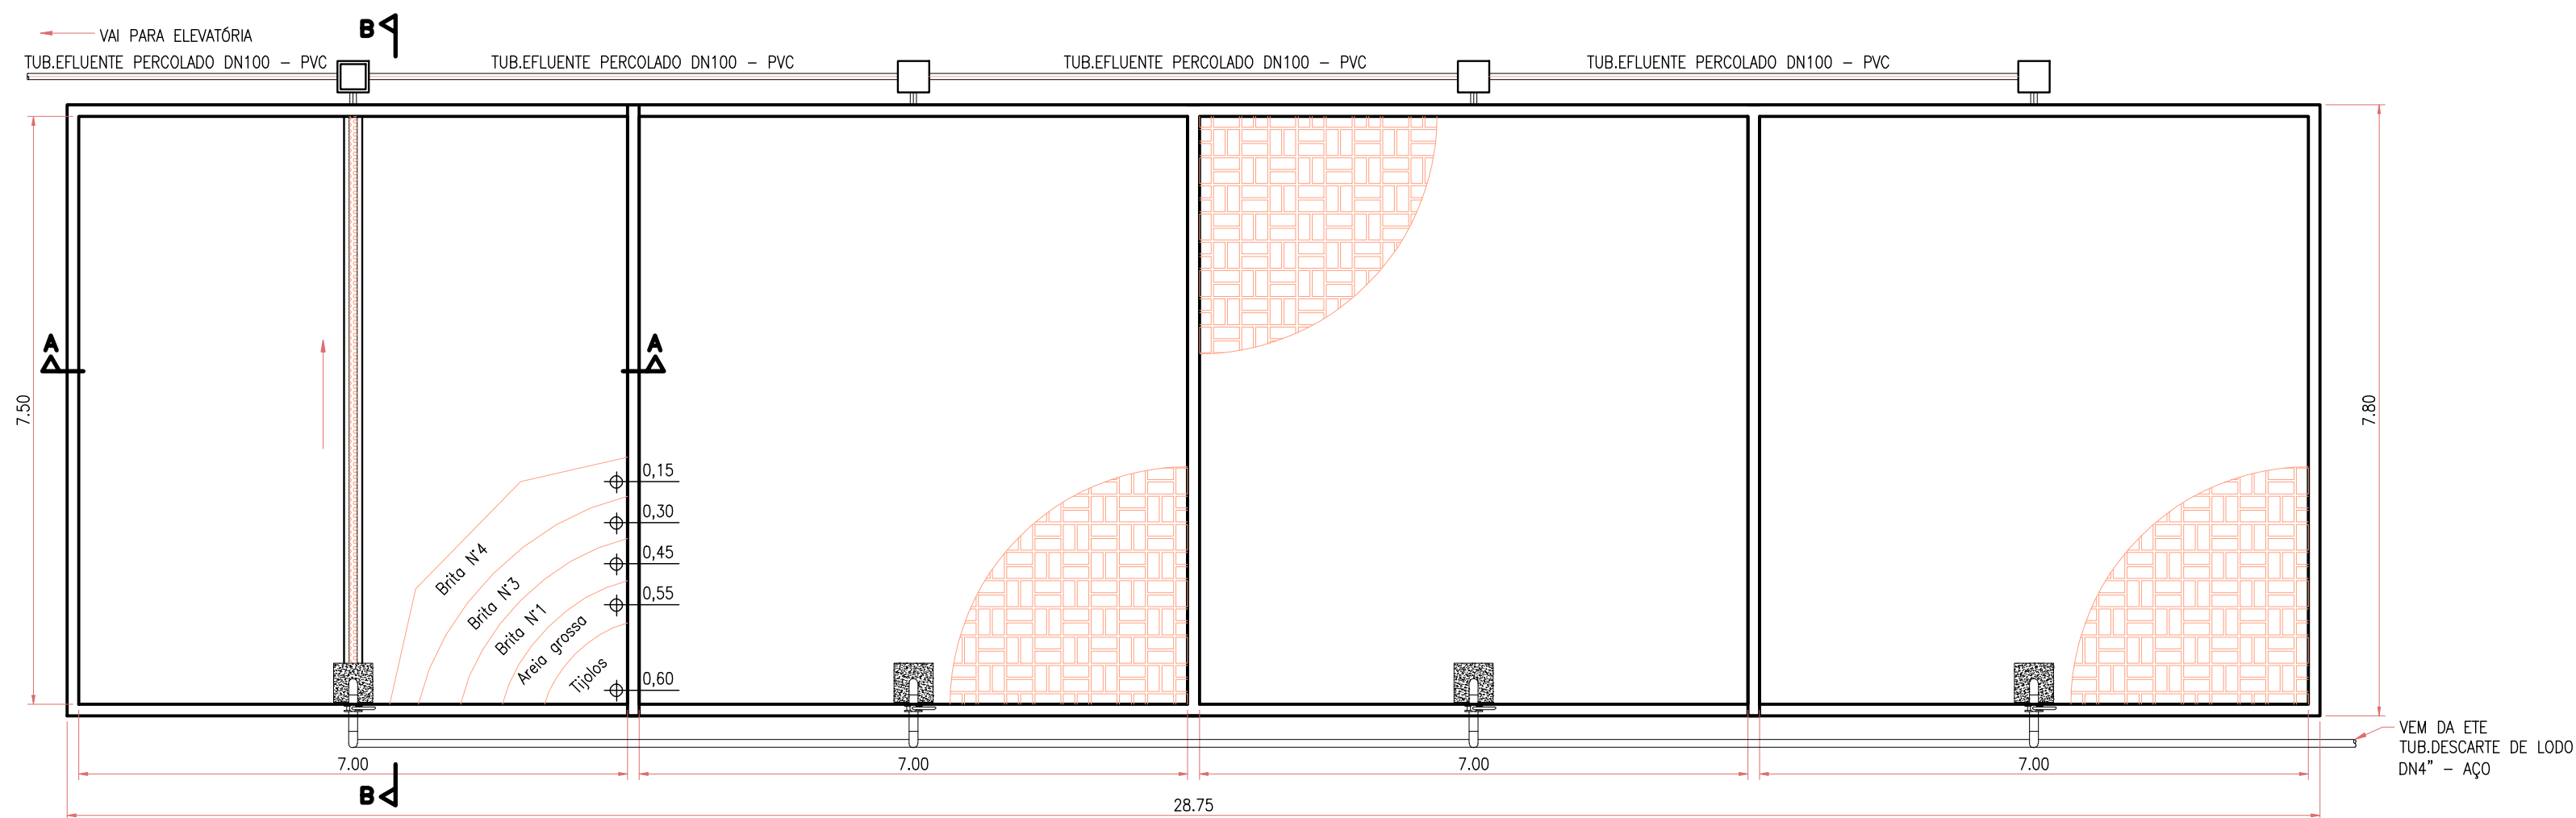


LEITO DE SECAGEM
PLANTA BAIXA
Escala: 1/75

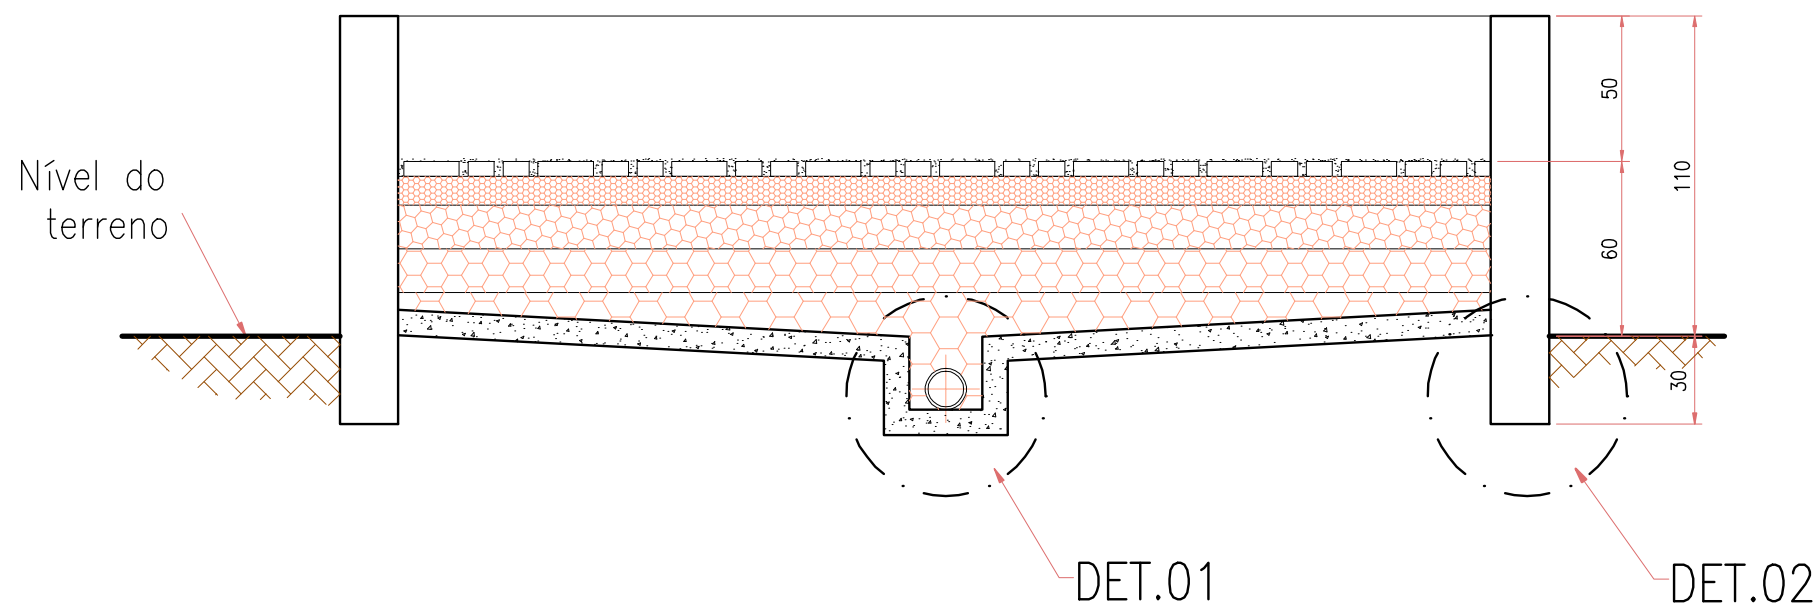


CORTE GG
Escala Vertical: 1/25

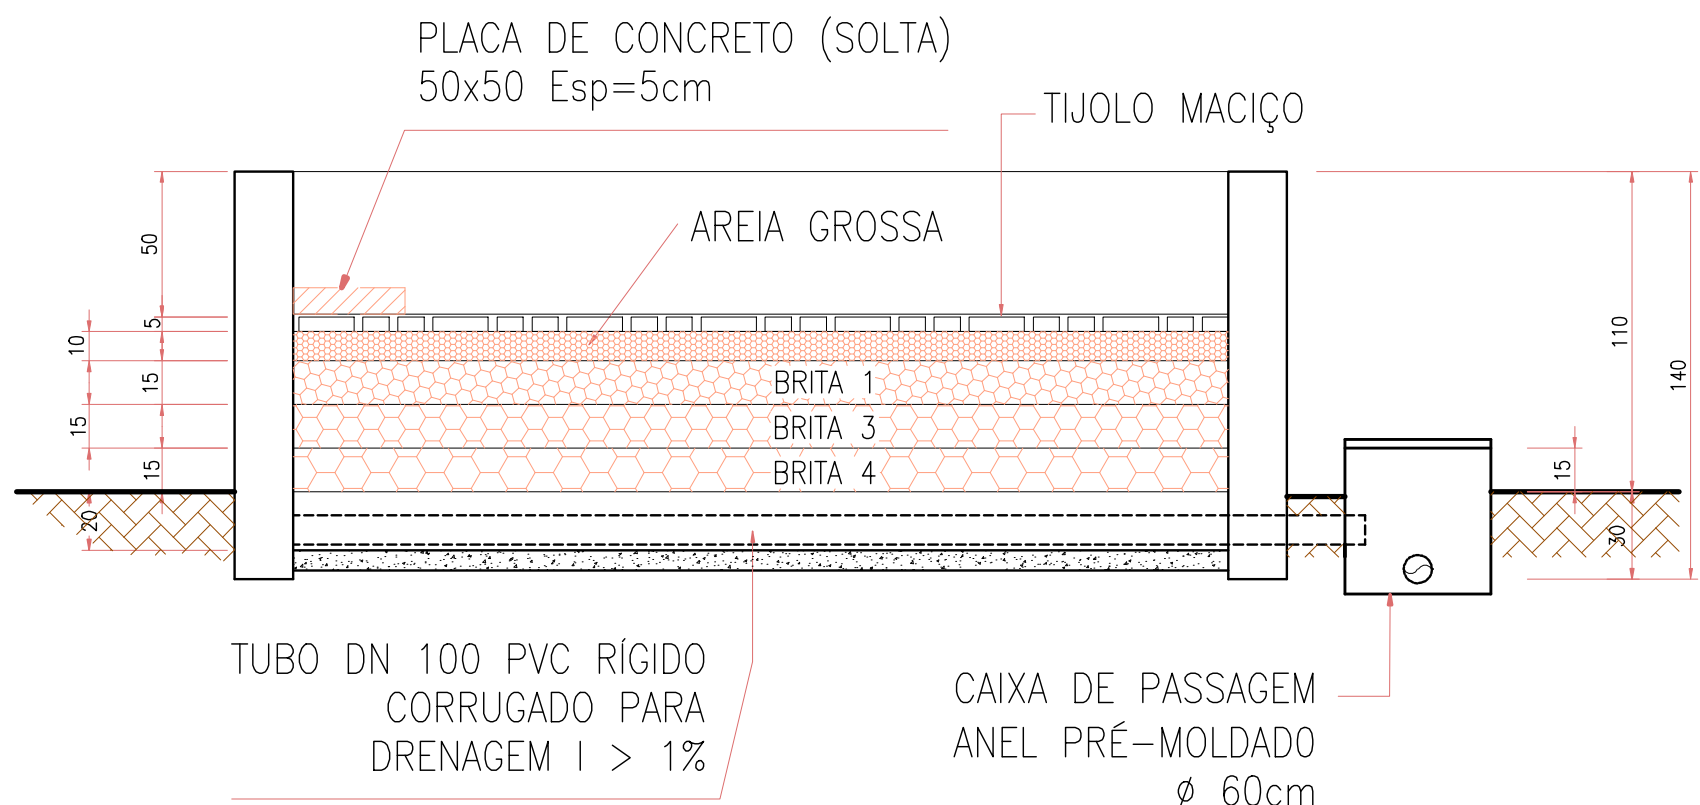

CORTE HH
Escala vertical: 1/25

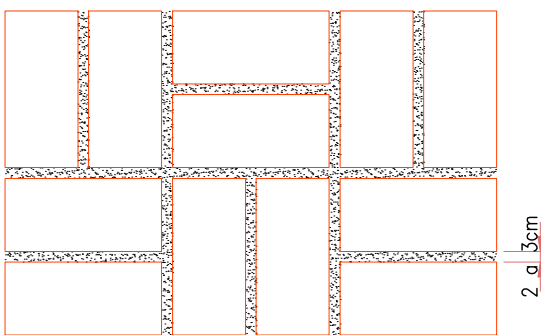

DETALHE TIJOLOS
Sem Escala

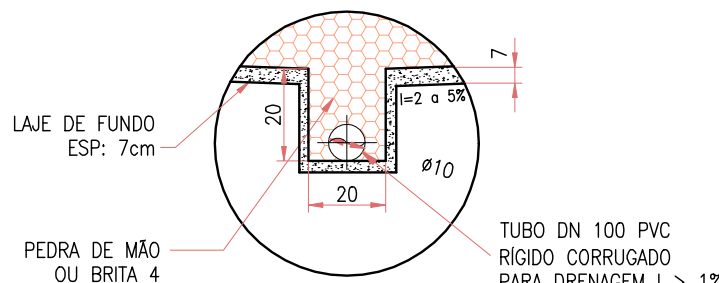

DETALHE 01
Sem Escala
cotas em cm

Notas:
- As paredes são de blocos de concreto;
- A impermeabilização e tratamento anticorrosivo das paredes internas e da laje de fundo é feita com impermeabilizante flexível a base de elastômeros sintéticos e betumes emulsionados (Igoflex ou similar);

01	ELIAS ANTONIO COELHO MAROCHIO - CREA 3132-D/ES		
REVISÃO	ENGENHEIRO / CREA		
		ESTAÇÃO DE TRATAMENTO DE ESGOTO	
		OBRA: SISTEMA DE ESGOTAMENTO SANITÁRIO	
		LOCAL: SEDE DE ECOPORANGA	
PROPRIETARIO: PREFEITURA MUNICIPAL DE ECOPORANGA		N° PRANCHA:	
TITULO: LEITO DE SECAGEM		03/03	
ESCALA: INDICADA	DESENHO: DESENHO	DATA: 14/12/09	R.T. EXECUÇÃO
AUTOR E R.T. DO PROJETO:			