


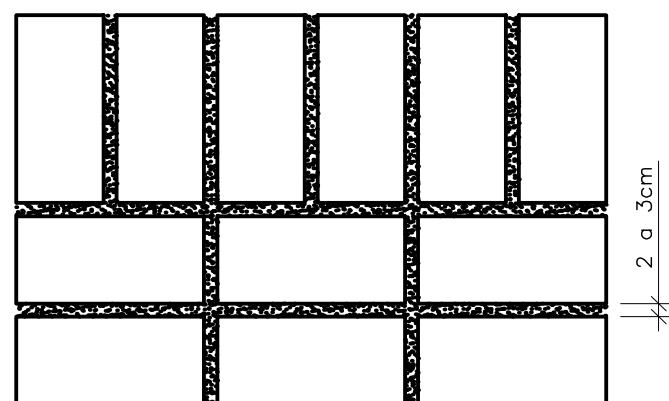

PLANTA BAIXA
ESCALA: 1/25



TÍTULO: ESTAÇÃO DE TRATAMENTO DE ESGOTO
HIDRÁULICO
LEITO DE SECAGEM

ESCALA: INDICADA	FOLHA: <u>09 / 13</u>	Nº CESAN C-022-000-92-5-XX-0008	REV: 02
---------------------	--------------------------	------------------------------------	------------

[illegible]