



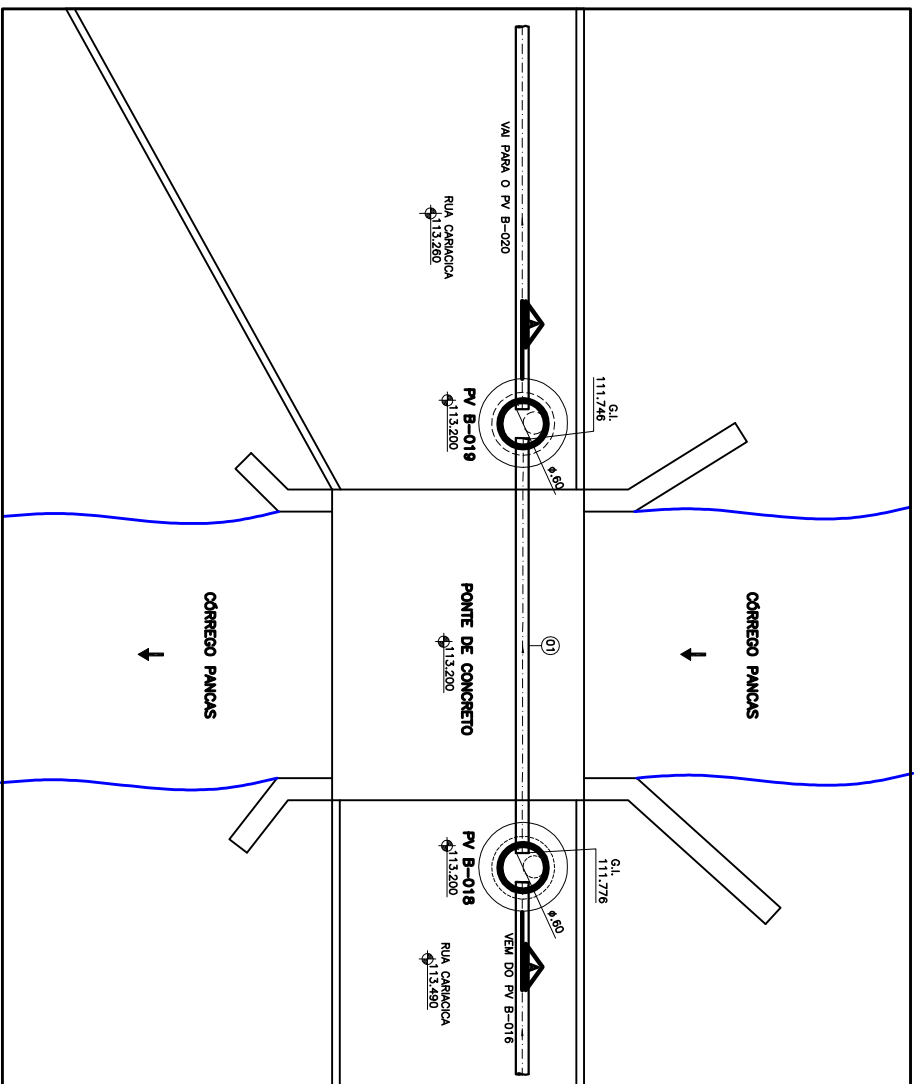

PLANTA BAIXA
ESCALA 1/50

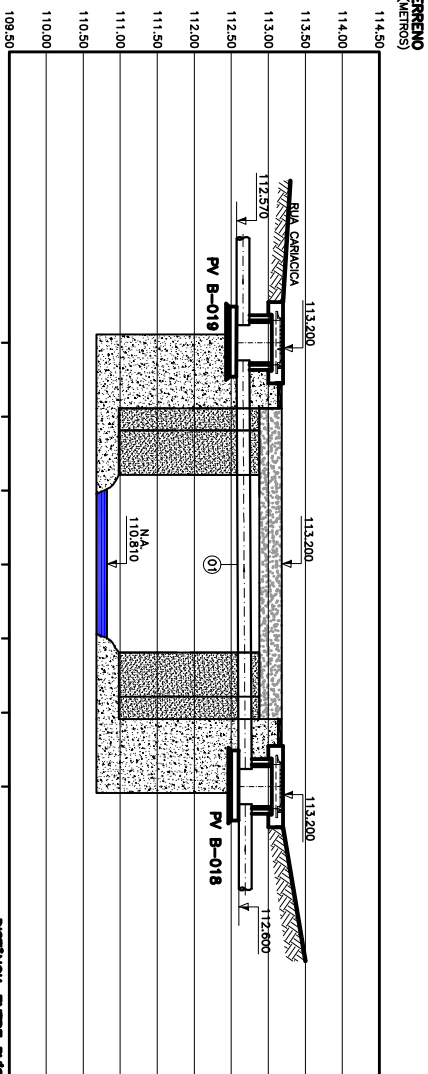

CORTE AA
ESCALA 1/50


ESTE DESENHO É PROPRIEDADE DA
COMPANHIA ESPÍRITO SANTENSE DE
SANEAMENTO - CESAN E NÃO PODE
SER COPIADO SEM SUA AUTORIZAÇÃO.

[illegible]

LISTA DE MATERIAL DA TRAVESSIA				
ITEM	DESCRIÇÃO	UNID.	VALOR UNIT. (R\$)	QTD. ORÇ.
01	TUBO COU. P/ONDA L=5,80m	Pç	150	01
TRAVESSIA				

NOTAS

- 1-CORTAS E ELEVAÇÕES EM METRO, DIÂMETRO EM MILÍMETRO, EXCETO ONDE INDICADO
- 2-CONFIRMAR MEDIDAS NO LOCAL.
- 3-O LEVANTAMENTO TOPOGRÁFICO FORNECIDO NÃO INCLUI A SEÇÃO DO RIO, ENTRE OUTROS DADOS, LOGO, INFORMAÇÕES DE N.º, CORTAS DE TERRENO E BEIRA RIO FORMAM EXTRADIS DA TOPOGRAFIA GERAL.

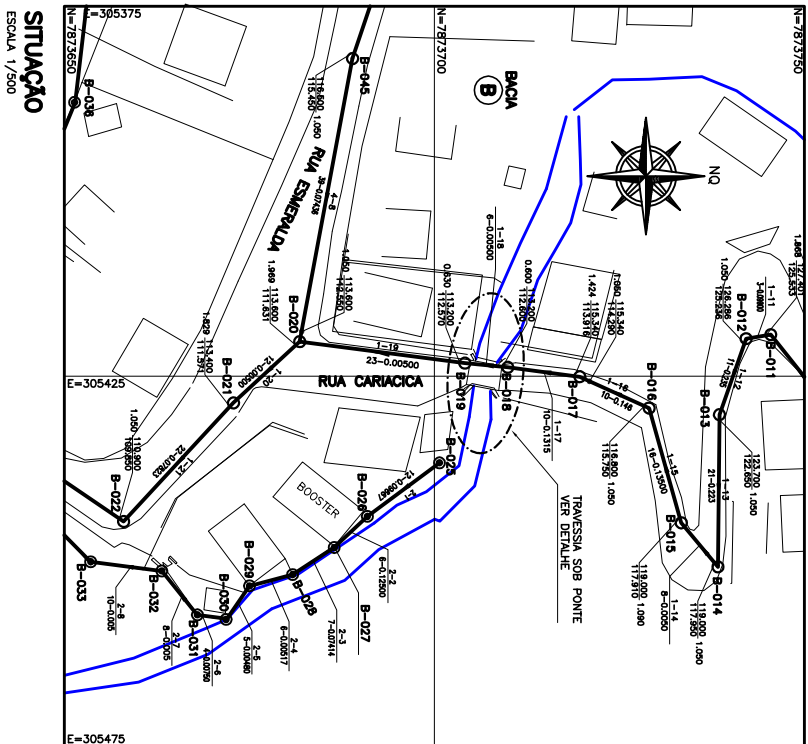

SITUAÇÃO
ESCALA 1/500