



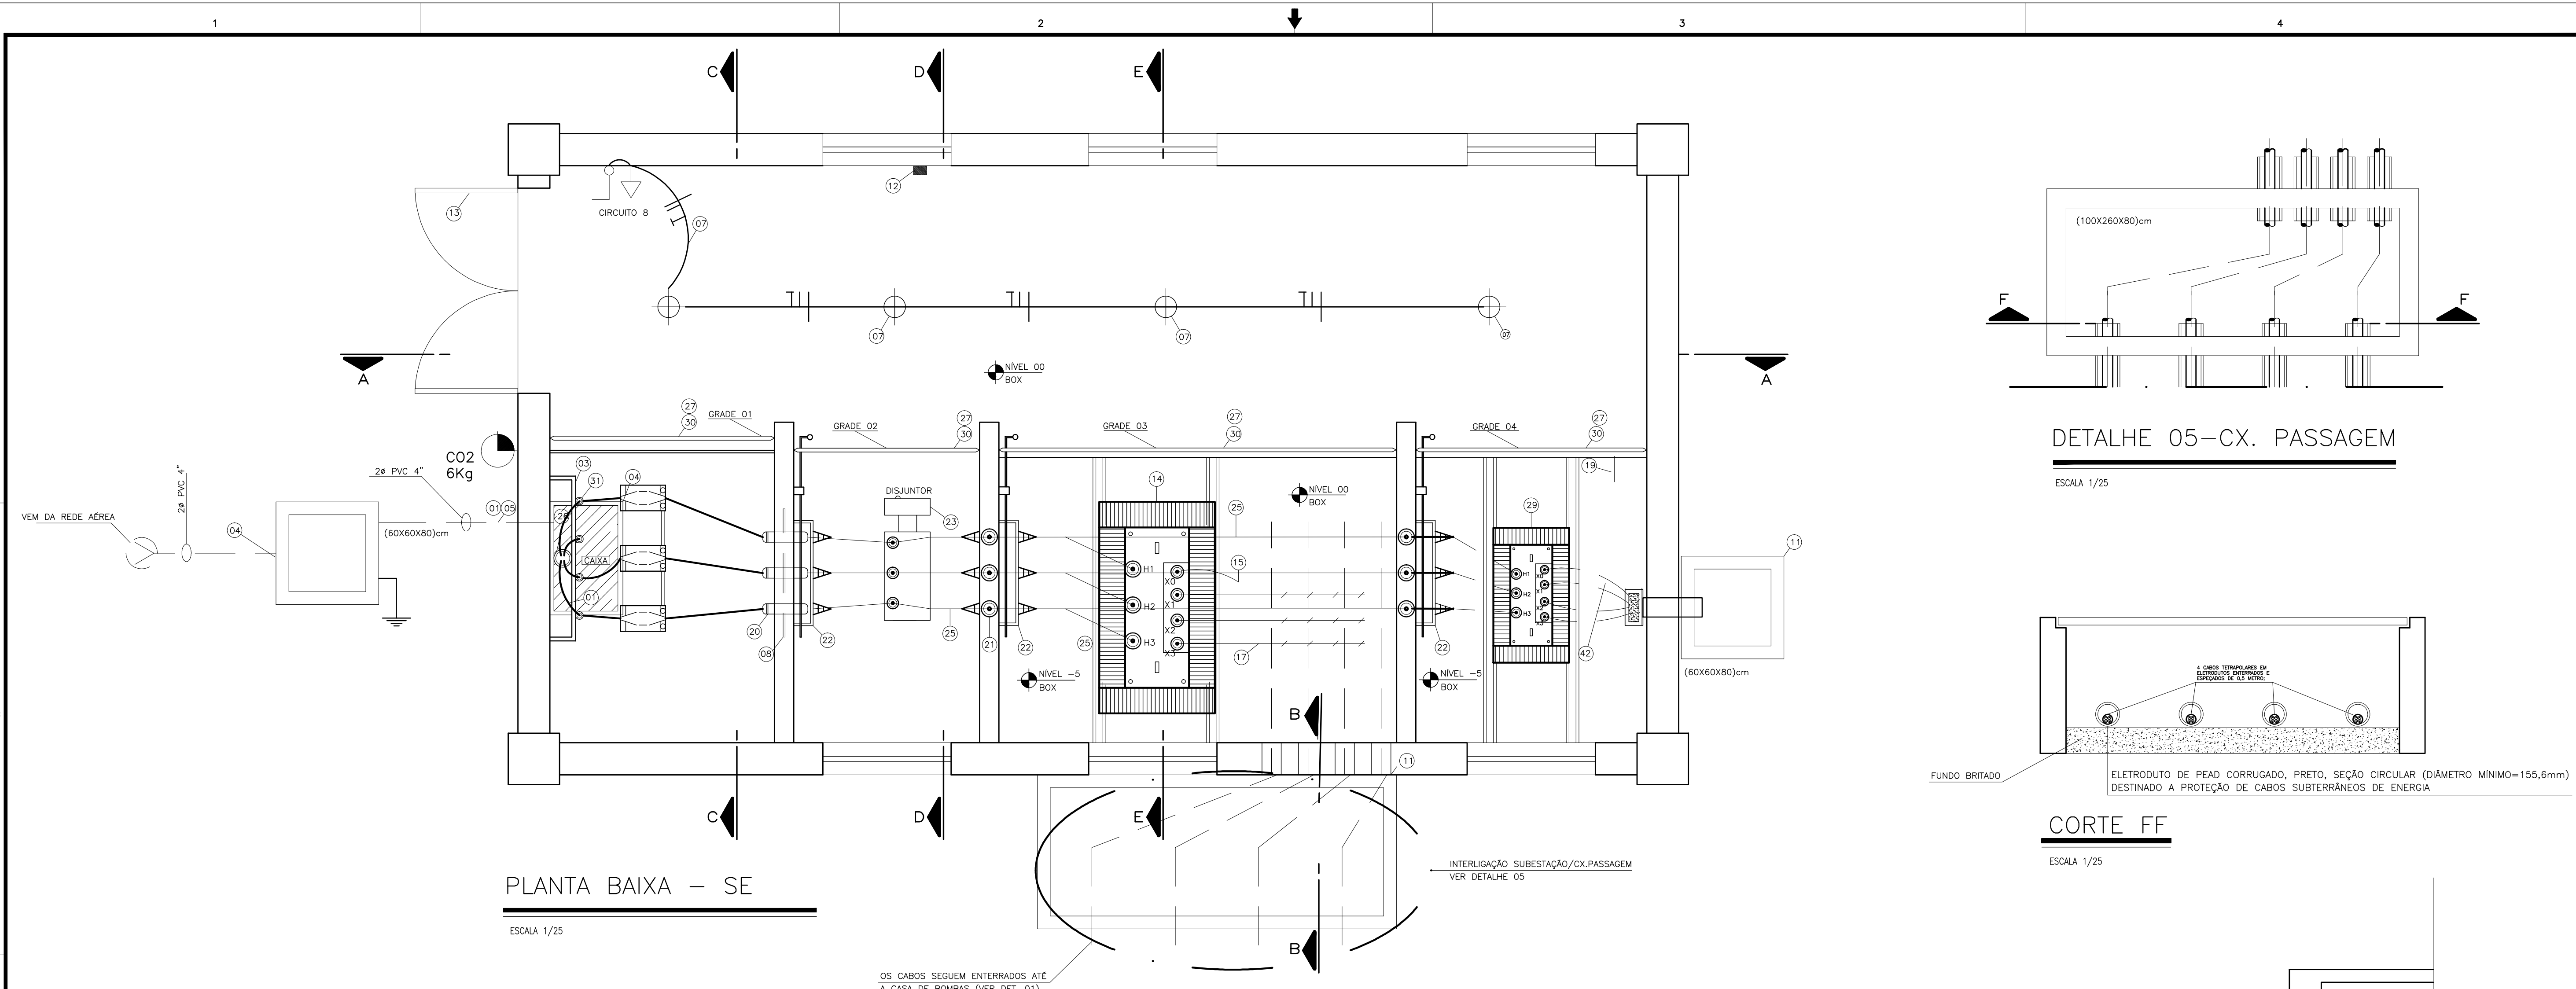


PLANTA BAIXA – SE

ESCALA 1/25

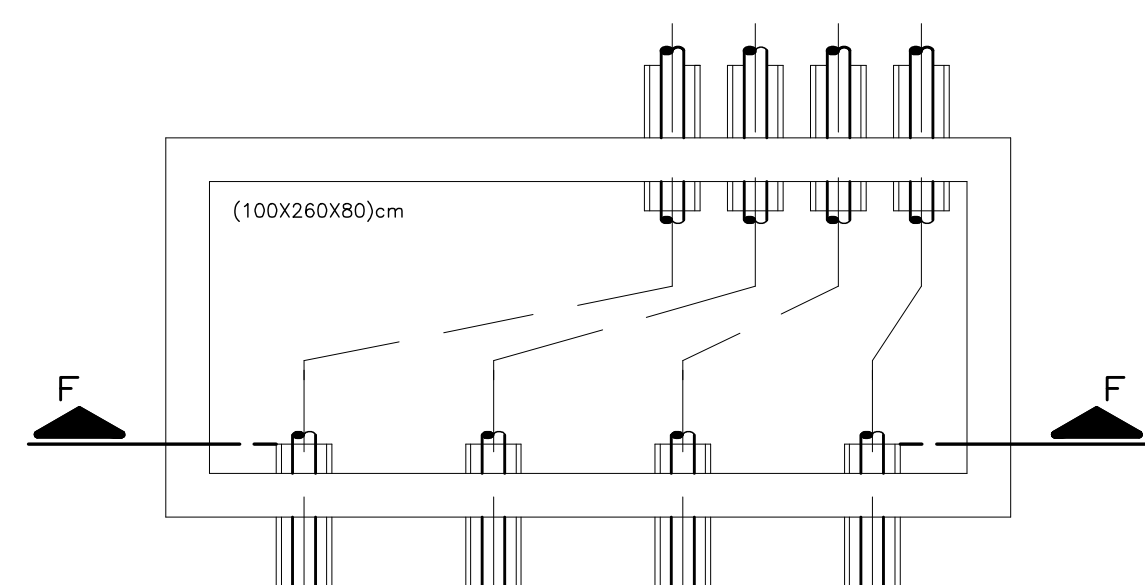


DETALHE 05–CX. PASSAGEM

ESCALA 1/25

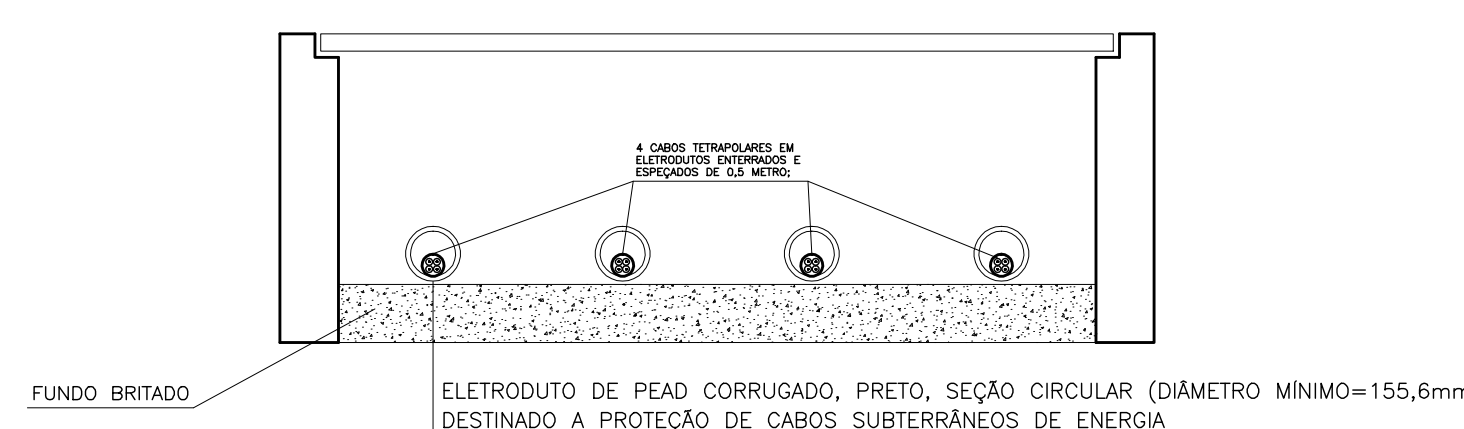


CORTE FF

ESCALA 1/25

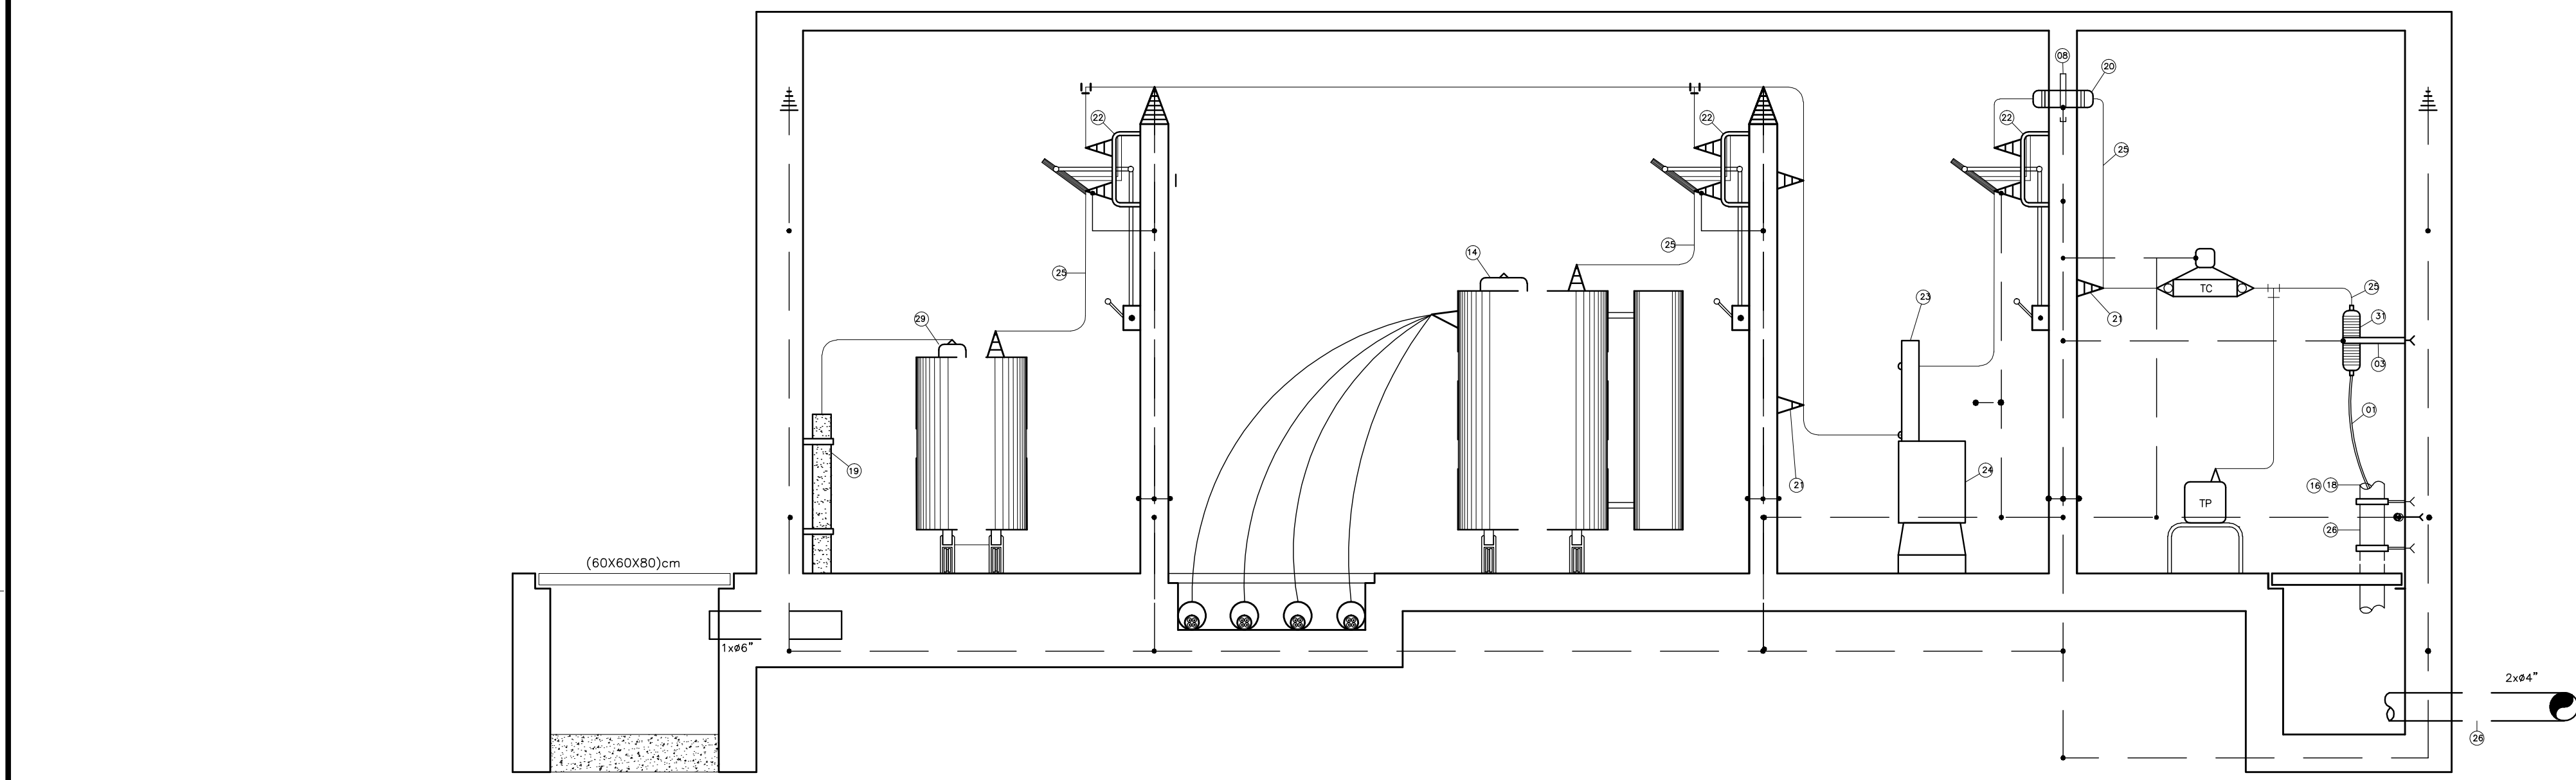

CORTE AA – SE

ESCALA 1/25

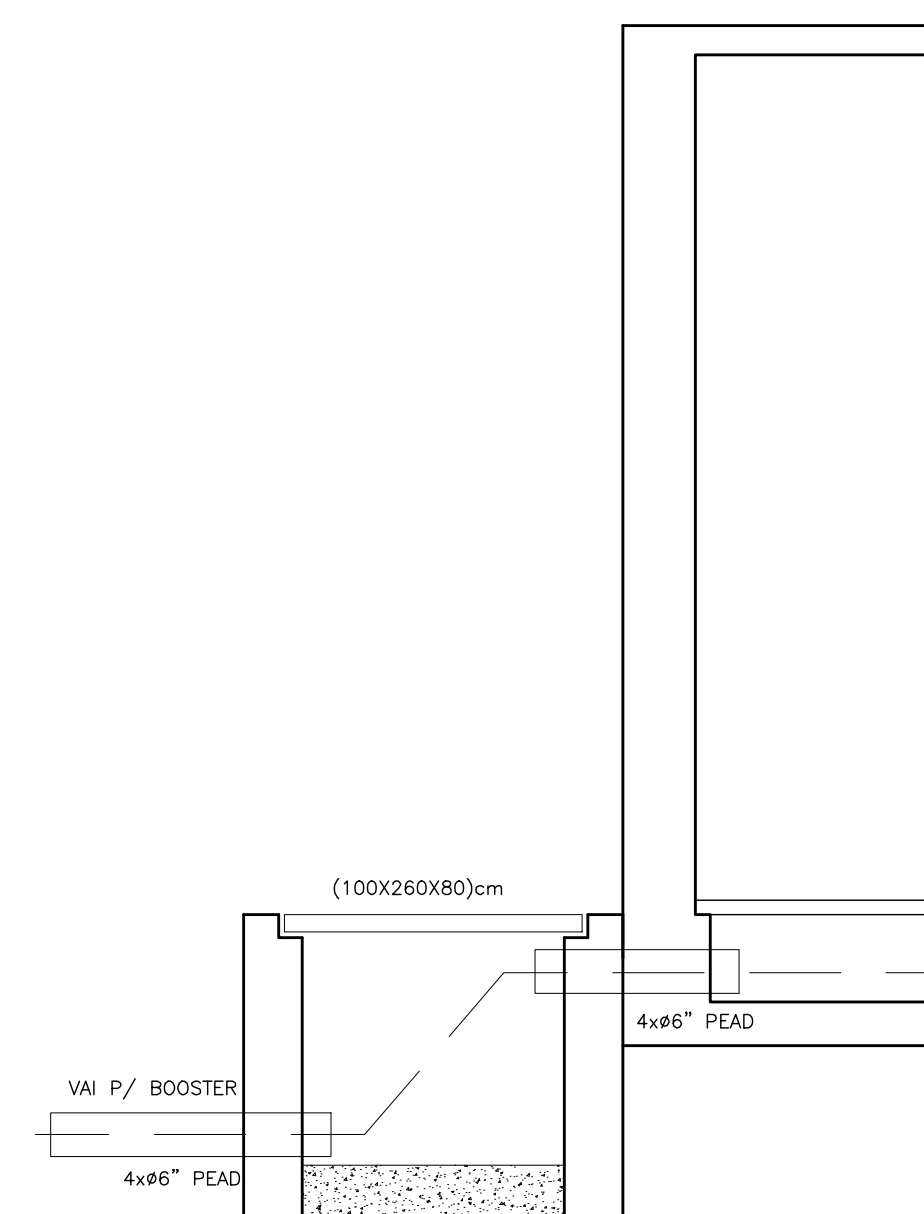

CORTE BB – SE

ESCALA 1/25
