




CONFIGURAÇÃO DE		
PENAS P/ PLOTAGEM		
PENA	COR	ESP.
1	7	0,4
2	7	0,5
3	7	0,3
4	7	0,25
5	7	0,1
6	7	0,6
7	7	0,15
8	7	0,05
9	7	0,10
30	254	0,3
168	7	0,3
REST.	7	0,1

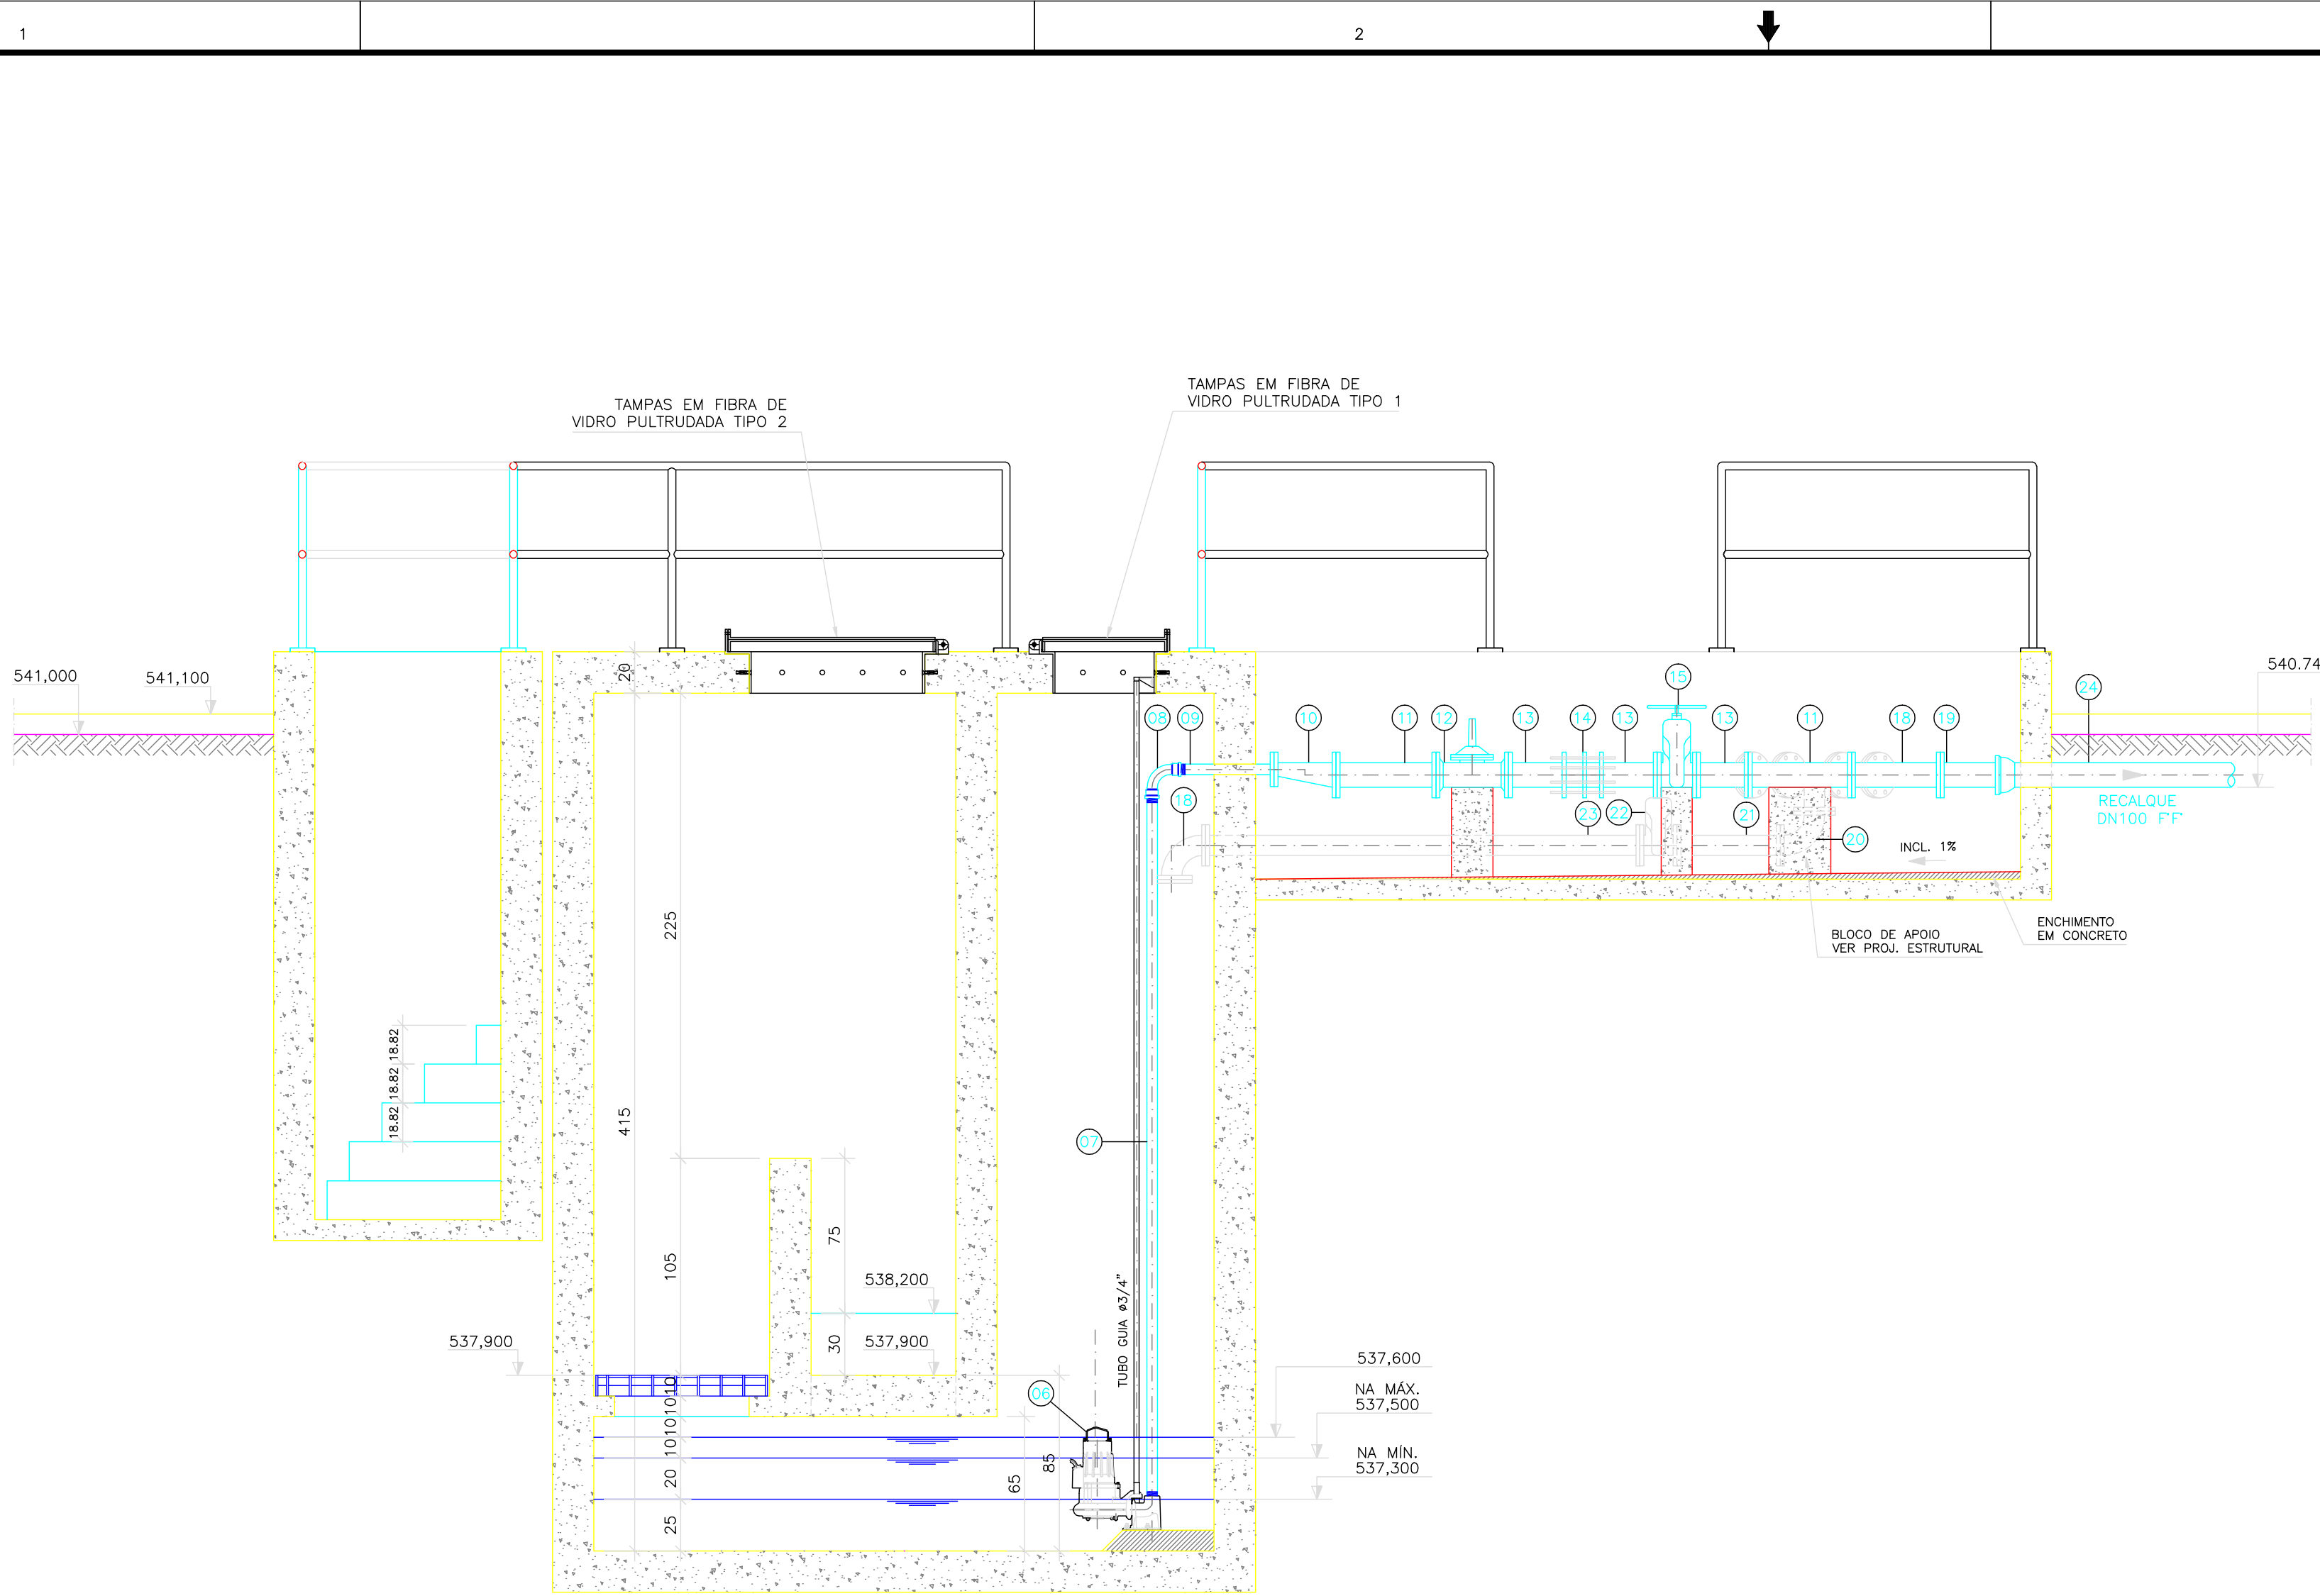

CORTE B-B
ESCALA 1:25

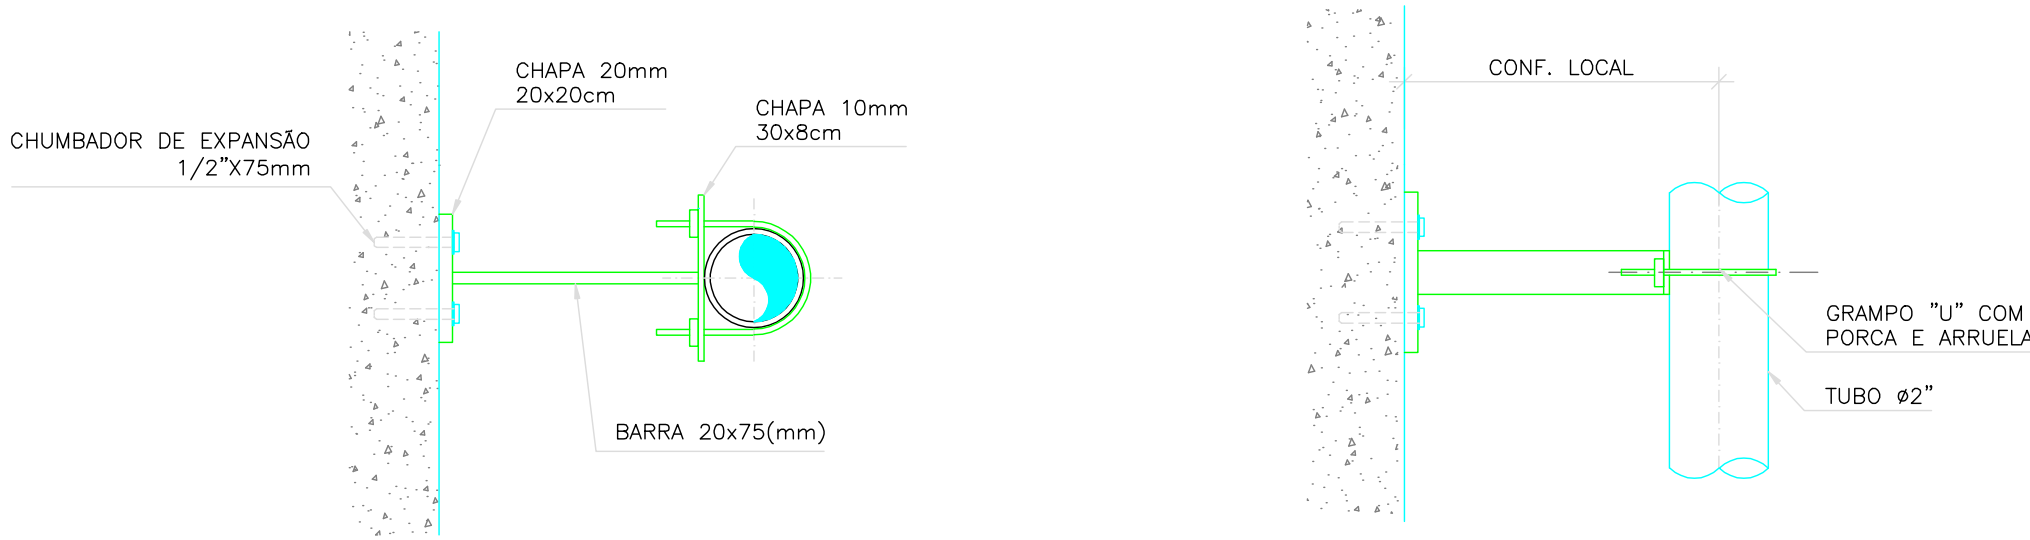

DETALHE DA ABRAÇADEIRA
ESCALA 1/12.5

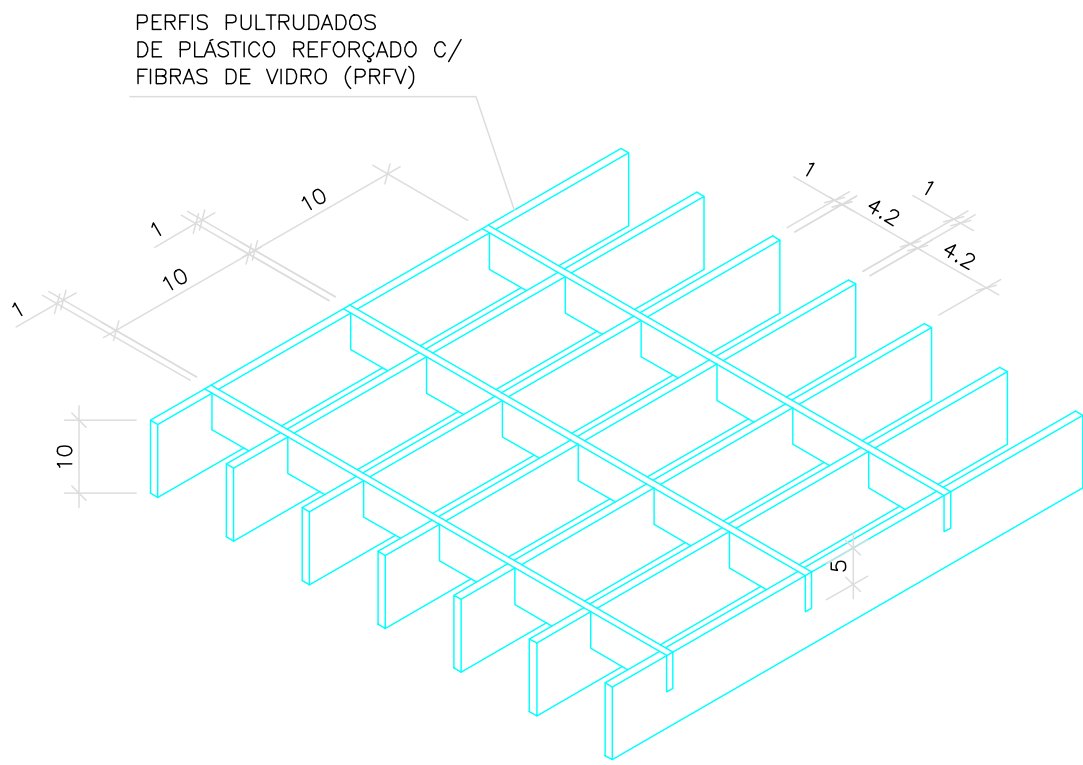

DETALHE TÍPICO – GRADE DE PISO
SEM ESCALA

- NOTAS
- 1- COTAS EM CENTÍMETRO, DIÂMETRO EM MILÍMETRO, ELEVÇÃO EM METRO, SALVO INDICAÇÃO CONTRÁRIA
 - 2 - PARA CORTES AA VER DESENHO 03/05
 - 3 - PARA URBANIZAÇÃO E LOCAÇÃO VER DESENHO 05/05
 - 4 - AS BOMBAS DEVERÃO SER FORNECIDAS COMPLETAS PELO FABRICANTE.
 - 5 - PARA PLANTA BAIXA VER DESENHO 02/05.
 - 6 - PARA PLANTA DE COBERTURA VER DESENHO 01/05

ESTE DESENHO É PROPRIEDADE DA
COMPANHIA ESPÍRITO SANTENSE DE
SANEAMENTO - CESAN E NÃO PODE
SER COPIADO SEM SUA AUTORIZAÇÃO.

--	--	