




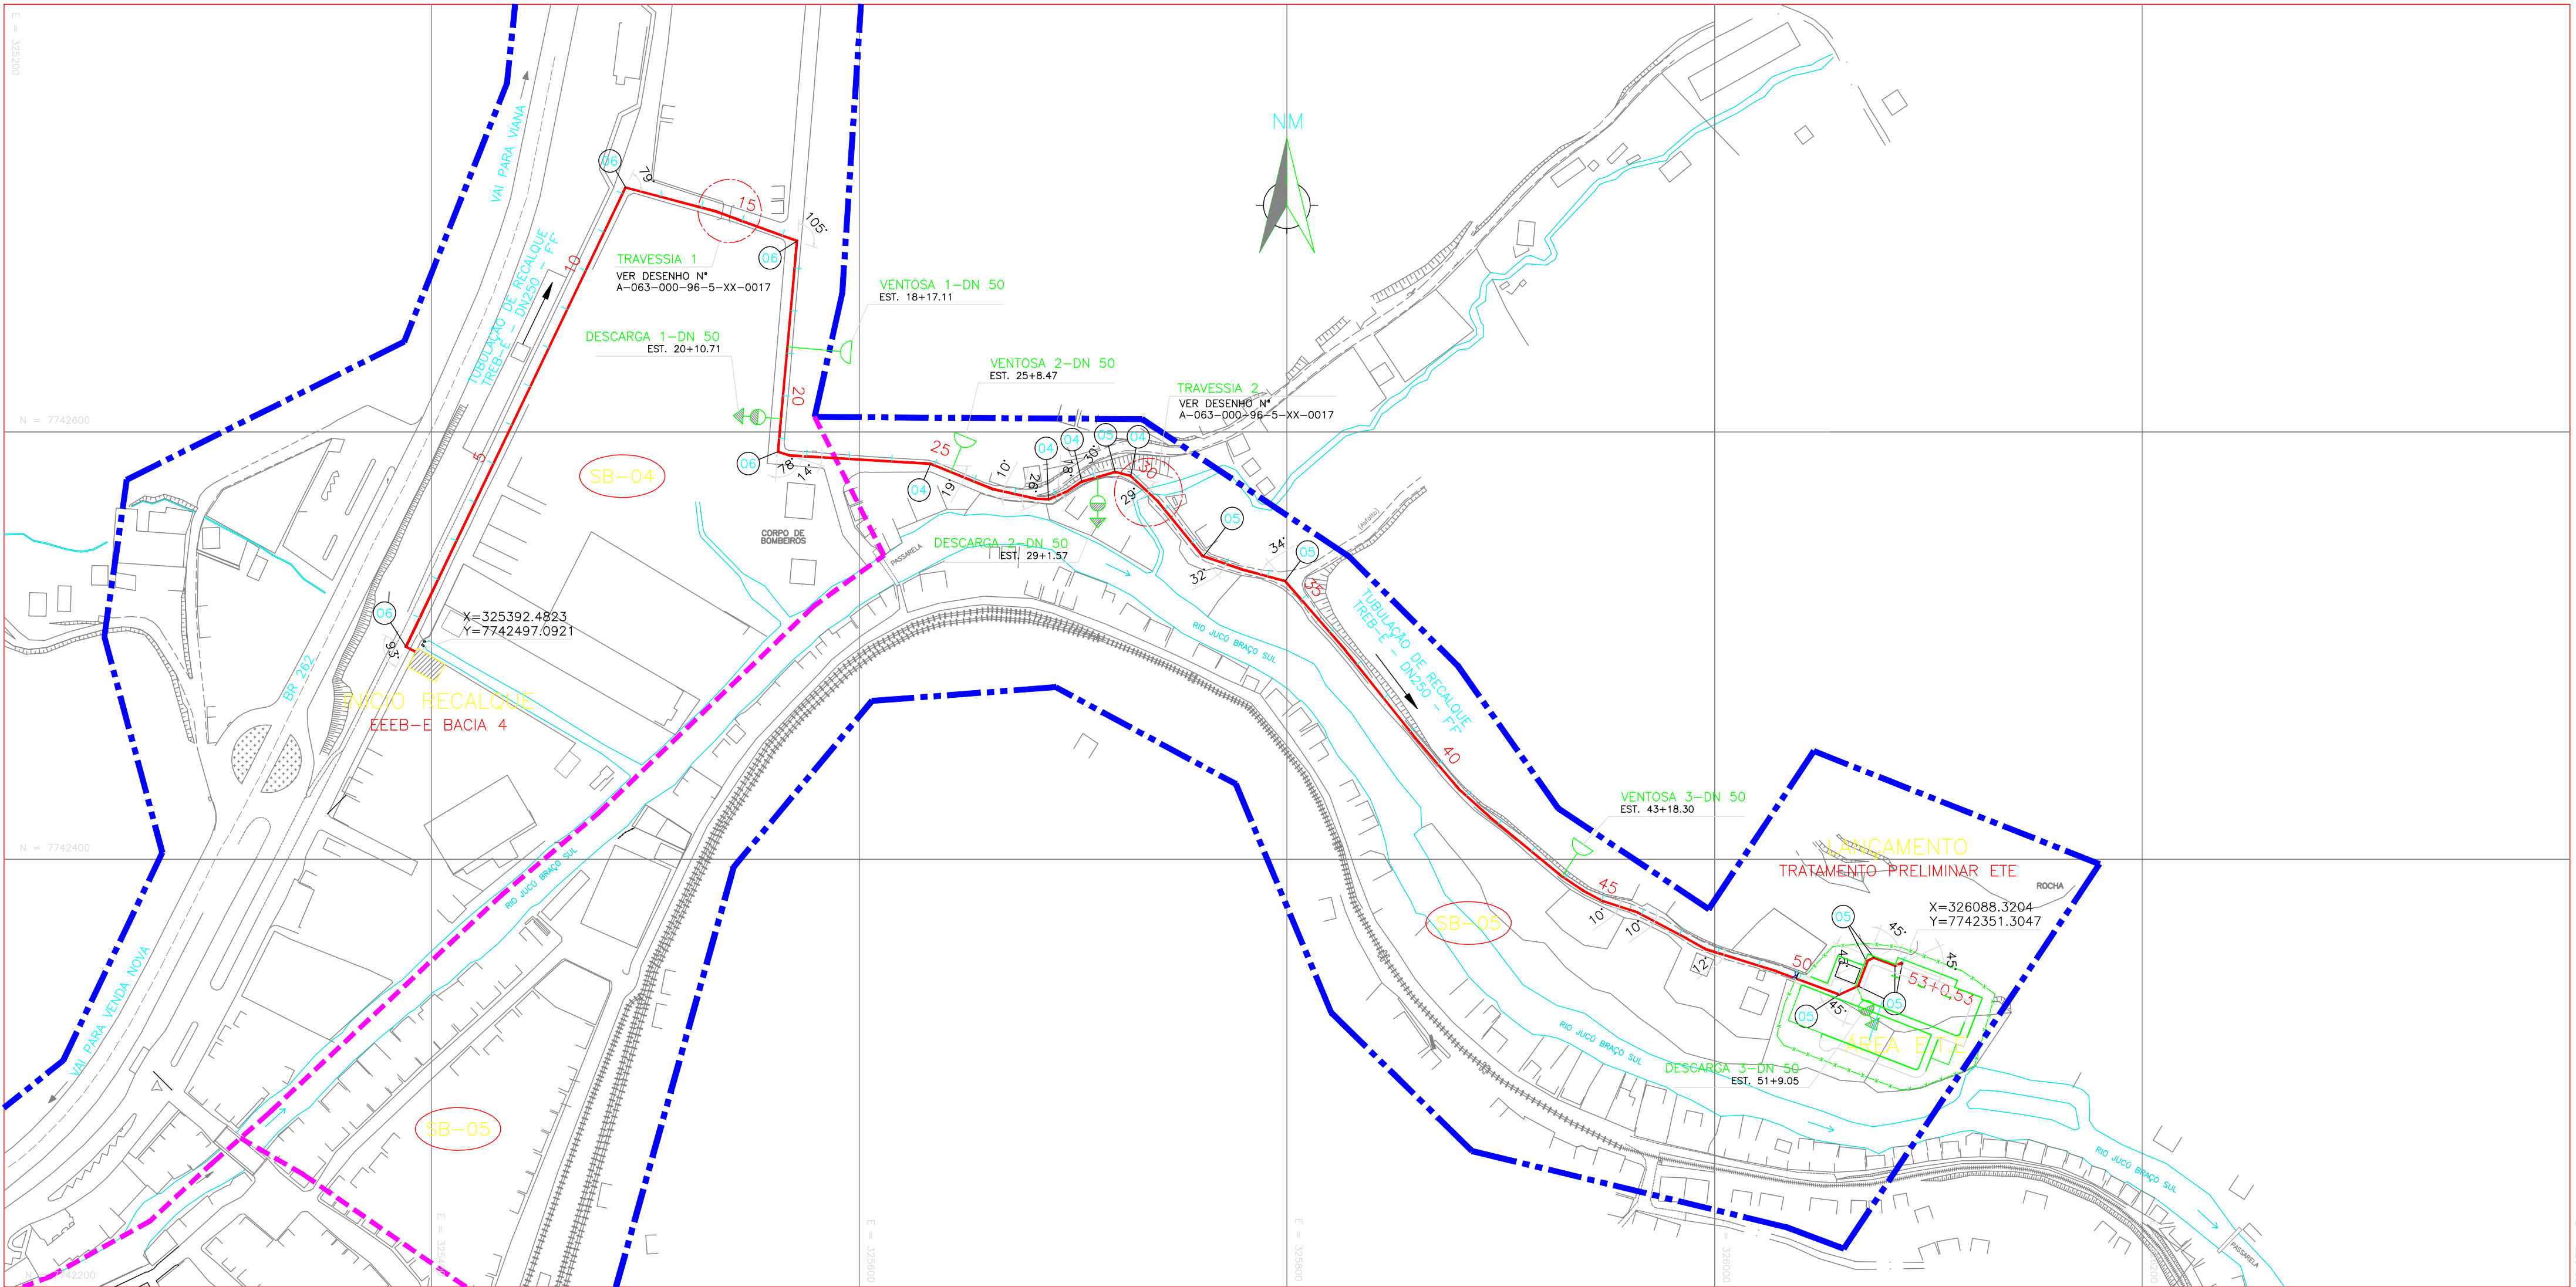

PLANTA BAIXA – TREB-E
ESCALA 1:2000

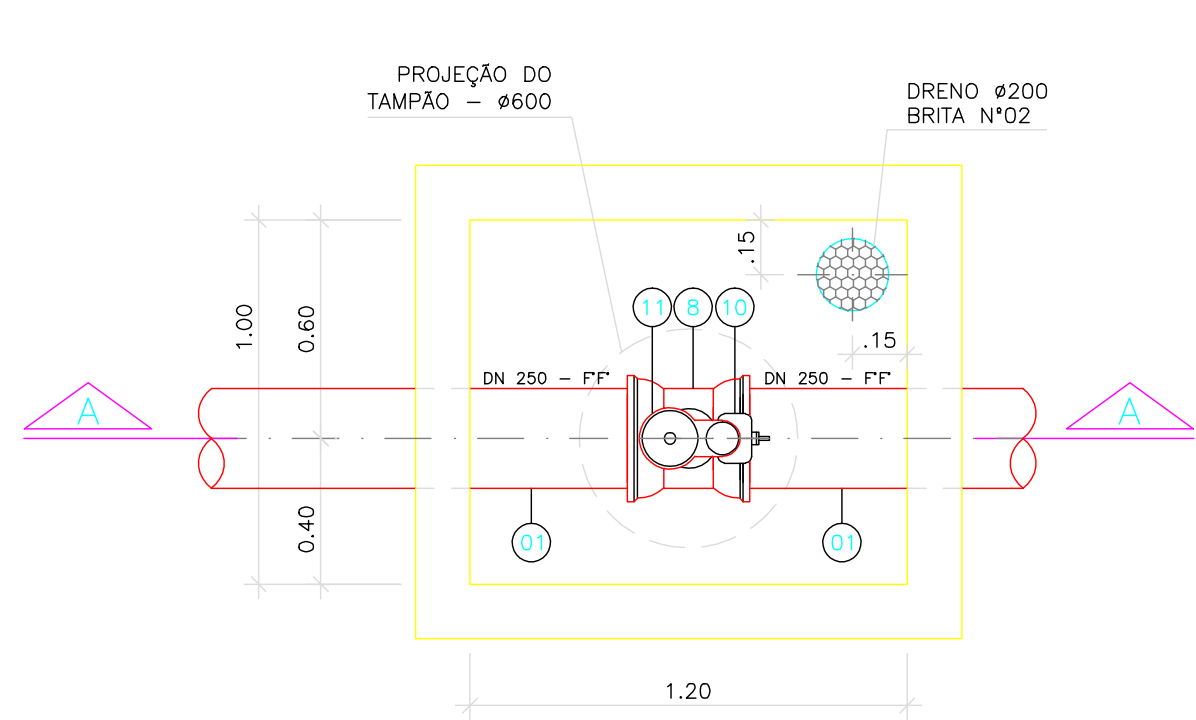

DETALHE DA VENTOSA – DN 50
ESCALA 1:20

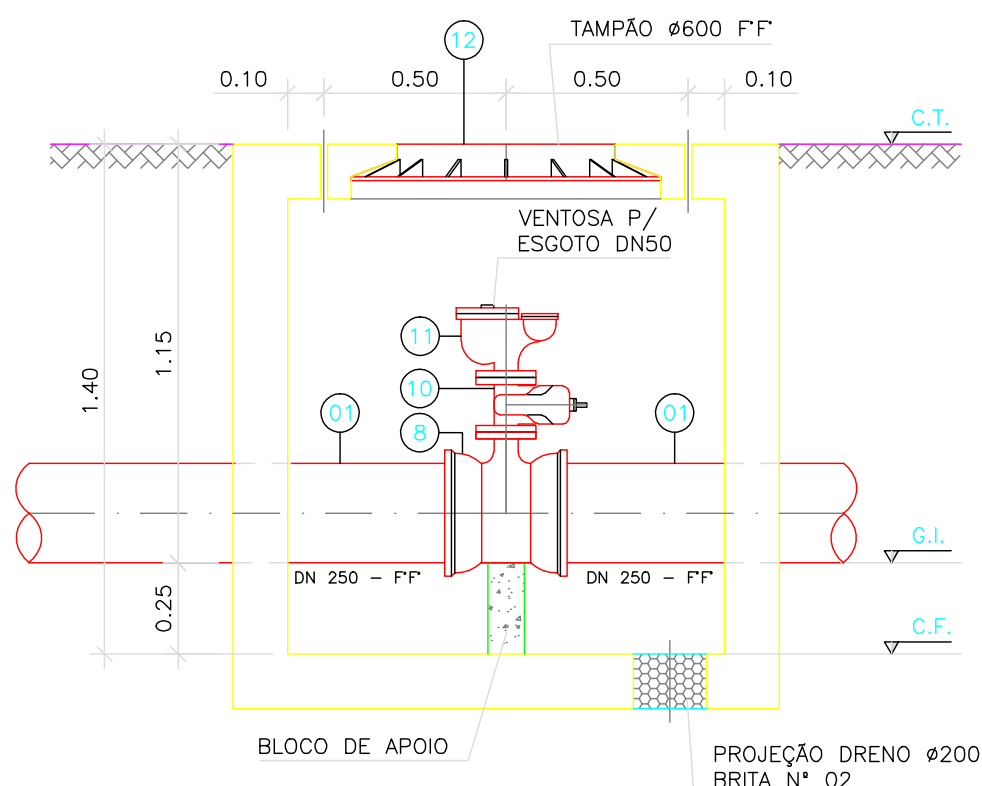

CORTE A-A'
ESCALA 1:20

LEGENDA:

- LIMITE DE SUB-BACIA
- LIMITE DE ÁREA DE PROJETO
- TUBULAÇÃO DE RECALQUE DE ESGOTO BRUTO
- LINHA DO TERRENO
- DESCARGAS
- VENTOSAS
- SB-N° NOME DE SUB-BACIA

NOTAS:

- 1 – DIÂMETROS EM MILÍMETRO, COTAS E ELEVAÇÕES EM METRO
- 5 – PARA PERFIL LONGITUDINAL VER DESENHO N° A-063-000-96-5-XX-0016
- 6 – PARA DETALHE DAS TRAVESSIAS VER DESENHO N° A-063-000-96-5-XX-0017

LISTA DE MATERIAL DO RECALQUE						
ITEM	DISCRIMINAÇÃO	UNID.	MATERIAL	DN (mm)	QUANT.	OBS.
TUBOS						
01	TK 7 JE	m	FF	250	1072 M	
02	MANILHA DE CONCRETO	m	CONCRETO	200	40,00	DRENAGEM
CONEXÕES						
04	C 22 JE	PÇ	FF	250	04	
05	C 45 JE	PÇ	FF	250	09	
06	C 90 JE	PÇ	FF	250	06	
07	C 45 F10	PÇ	FF	50	03	
08	T JGS F10	PÇ	FF	250x50	06	
09	E PF 10	PÇ	FF	50	03	
VÁLVULAS						
10	VÁLVULA GAVETA-EURO 20-TIPO 21	PÇ	FF	50	06	
11	VTF16 (TRIPLICE FUNÇÃO)	PÇ	FF	50	03	
ACESSÓRIOS						
	A JE	PÇ	BORRACHA	250	190	
	ABF 10	PÇ	BORRACHA	50	15	
	PPF 10	PÇ	AÇO	16x80	60	
TAMPOES						
12	TDA-600	PÇ	FF	600	09	
DESCARGAS E VENTOSAS						
NÚMERO PV	ESTACA	CT (m) COTA TERRENO	GI GERATRIZ TUBO	CF COTA FUNDO	ALTURA	
VENTOSA 1	18+17.11	541.240	542.390	539.840	1,40	
DESCARGA 1	20+10.71	539.980	541.130	538.530	1,45	
VENTOSA 2	25+8.47	545.044	546.194	543.644	1,40	
DESCARGA 2	29+1.57	541.210	542.360	539.760	1,45	
VENTOSA 3	43+18.30	554.875	556.025	553.475	1,40	
DESCARGA 3	51+9.05	550.850	552.000	549.400	1,45	

	</
--	--	----