


ESTE DESENHO É PROPRIEDADE DA
COMPANHIA ESPÍRITO SANTENSE DE
SANEAMENTO - CESAN E NÃO PODE
SER COPIADO SEM SUA AUTORIZAÇÃO.

PERFIL LONGITUDINAL - TREB-E


ESCALA VERT.: 1:200
HORIZ.: 1:2000

ESTACA		0+0.00	
--------	--	--------	--	--	

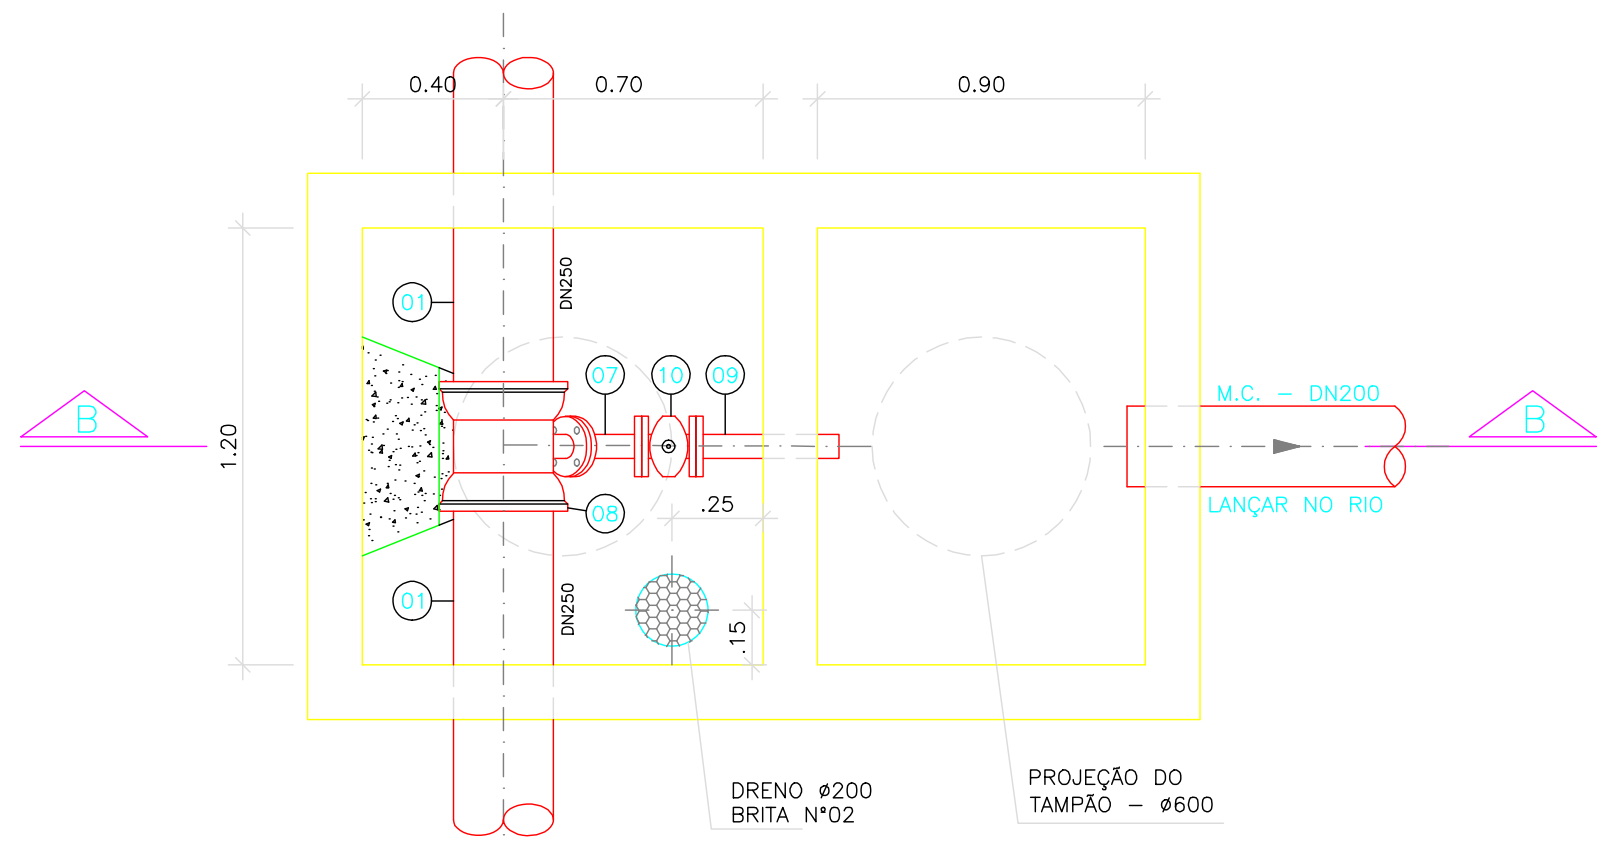

DETALHE DA DESCARGA - DN 50

ESCALA 1:20

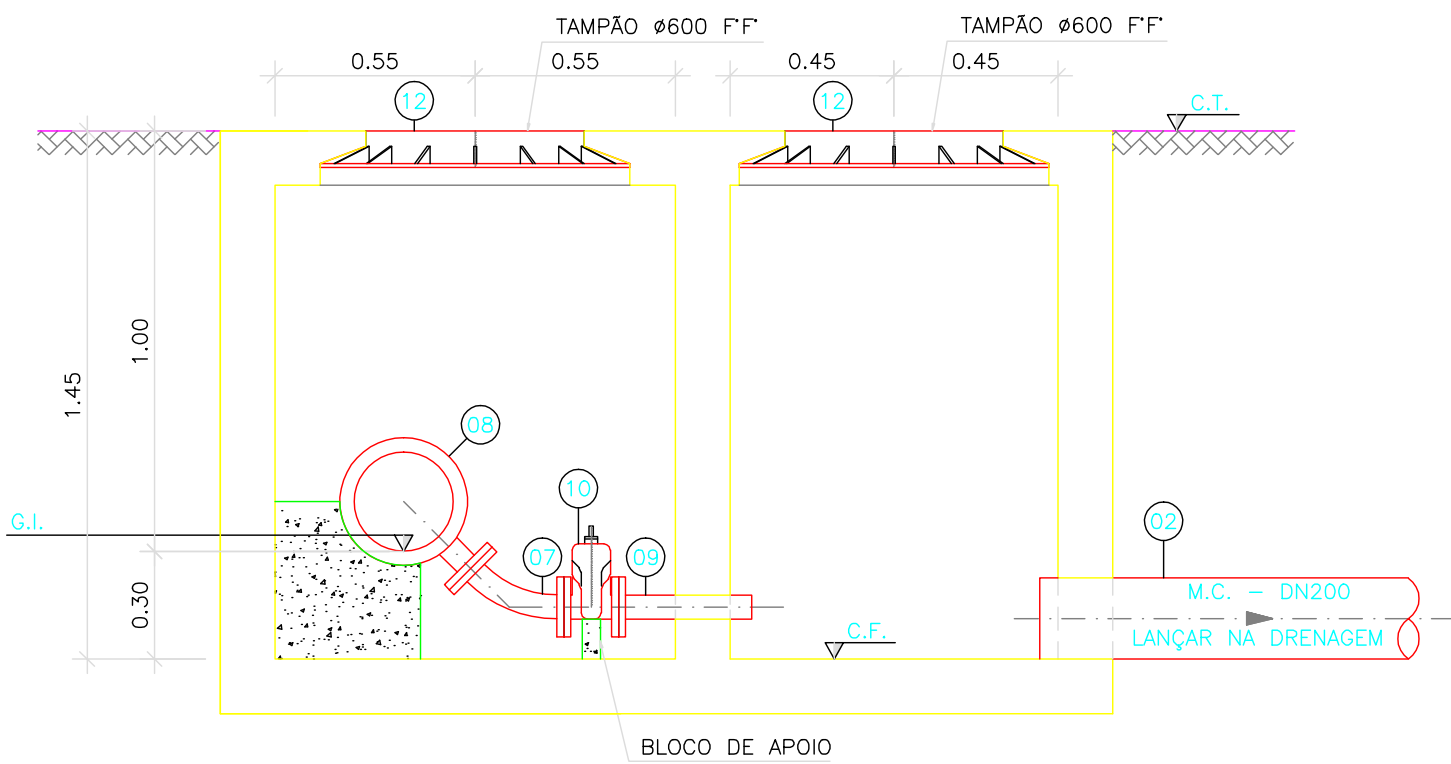

CORTE B-B'

ESCALA 1:20

LEGENDA:

- LIMITE DE SUB-BACIA
- LIMITE DE ÁREA DE PROJETO
- TUBULAÇÃO DE RECALQUE DE ESGOTO BRUTO
- LINHA DO TERRENO
- DESCARGAS
- VENTOSAS
- (SB-Nº) NOME DE SUB-BACIA

NOTAS:

- 1 - DIÂMETROS EM MILÍMETRO, COTAS E ELEVAÇÕES EM METRO
- 5 - PARA PLANTA BAIXA VER DESENHO Nº A-063-000-96-5-XX-0015
- 6 - PARA DETALHE DAS TRAVESSIAS VER DESENHO Nº A-063-000-96-5-XX-0017

NÚMEROS		TÍTULOS		Nº LOCAL		DISCRIMINAÇÃO		DES.	DIV.	GER.	DATA
PRINCIPAIS DESENHOS DE REFERÊNCIA		REVISÃO									
2	CMAT	ALTERAÇÃO DO LANÇAMENTO / DIÂMETRO TUBULAÇÃO P/ DN 250 F.F.	THIAGO	-	-	NOV/08					
1	CMAT	CONFORME DOCUMENTO TIPO 30052008 -PROT. 968-2008-00321	ANDREIA	-	-	JUN/08					
0	CMAT	EMISSION INICIAL	ANDREIA	-	-	MAI/08					
CANCELA E SUBSTITUI O DESENHO NÚMERO:		CANCELA E SUBSTITUI O DESENHO NÚMERO:									
CENTRO DE DOCUMENTAÇÃO		RECEBIDO: / /		Nº DOC.: /		ASS.: /		APROVAÇÃO CESAN:		ASS.: /	
ASS.: /		MATR.: /		UNID.: /		DATA: / /		ESTA APROVAÇÃO NÃO ISENTA A CONTRATADA DE SUAS RESPONSABILIDADES LEGAIS.			
EMITENTE:		PROJETADO:		CREA:		COORDENADOR:		DESENHO:		Nº DES. PROJETO:	
DATA: 25/05/2008		REGIÃO: SP		REGIÃO: SP		REGIÃO: SP		REGIÃO: SP		REGIÃO: SP	
RESPONSÁVEL TÉCNICO:		ENR: ALEXANDRE JOSÉ VIEIRAS DA COSTA		
CREA: 1981101461		REGIÃO: RJ		REGIÃO: RJ		REGIÃO: RJ		REGIÃO: RJ		REGIÃO: RJ	
EMISSION CESAN		PROJETADO:		CREA:		COORDENADOR:		DESENHO:		Nº DES. PROJETO:	
DATA:		REGIÃO: SP		REGIÃO: SP		REGIÃO: SP		REGIÃO: SP		REGIÃO: SP	
VERIFICADO:		ENR: NESTOR CORZA JR		ENR: NESTOR CORZA JR		ENR: NESTOR CORZA JR		ENR: NESTOR CORZA JR		ENR: NESTOR CORZA JR	
DIVISÃO:		ENR: NESTOR CORZA JR		ENR: NESTOR CORZA JR		ENR: NESTOR CORZA JR		ENR: NESTOR CORZA JR		ENR: NESTOR CORZA JR	
GERÊNCIA:		ENR: SANDRA SILV		ENR: SANDRA SILV		ENR: SANDRA SILV		ENR: SANDRA SILV		ENR: SANDRA SILV	
MUNICÍPIO: MAL. FLORIANO		DISTRITO: SEDE		BAIRRO:		NOME DO EMPREENDIMENTO: SISTEMA DE ESGOTAMENTO SANITÁRIO		TÍTULO: TUBULAÇÃO DE RECALQUE DE ESGOTO BRUTO - EEEB-E		HIDRÁULICO - BACIA 4	
ESCALA: INDICADA		FOLHA: 02 / 03		Nº CESAN: A-063-000-96-5-XX-0016		REV: 02					