


CONFIGURAÇÃO DE PENAS P/ PLOTAGEM		
PENA	COR	ESP.
1	7	0,4
2	7	0,5
3	7	0,3
4	7	0,25
5	7	0,1
6	7	0,6
7	7	0,2
8	7	0,08
9	7	0,13
10	COLOR 0,4	
30	254 0,4	
40	COLOR 0,4	
51	COLOR 0,4	
71	COLOR 0,4	
112	COLOR 0,4	
141	COLOR 0,4	
161	COLOR 0,4	
168	7 0,4	
REST. P&B		0,1

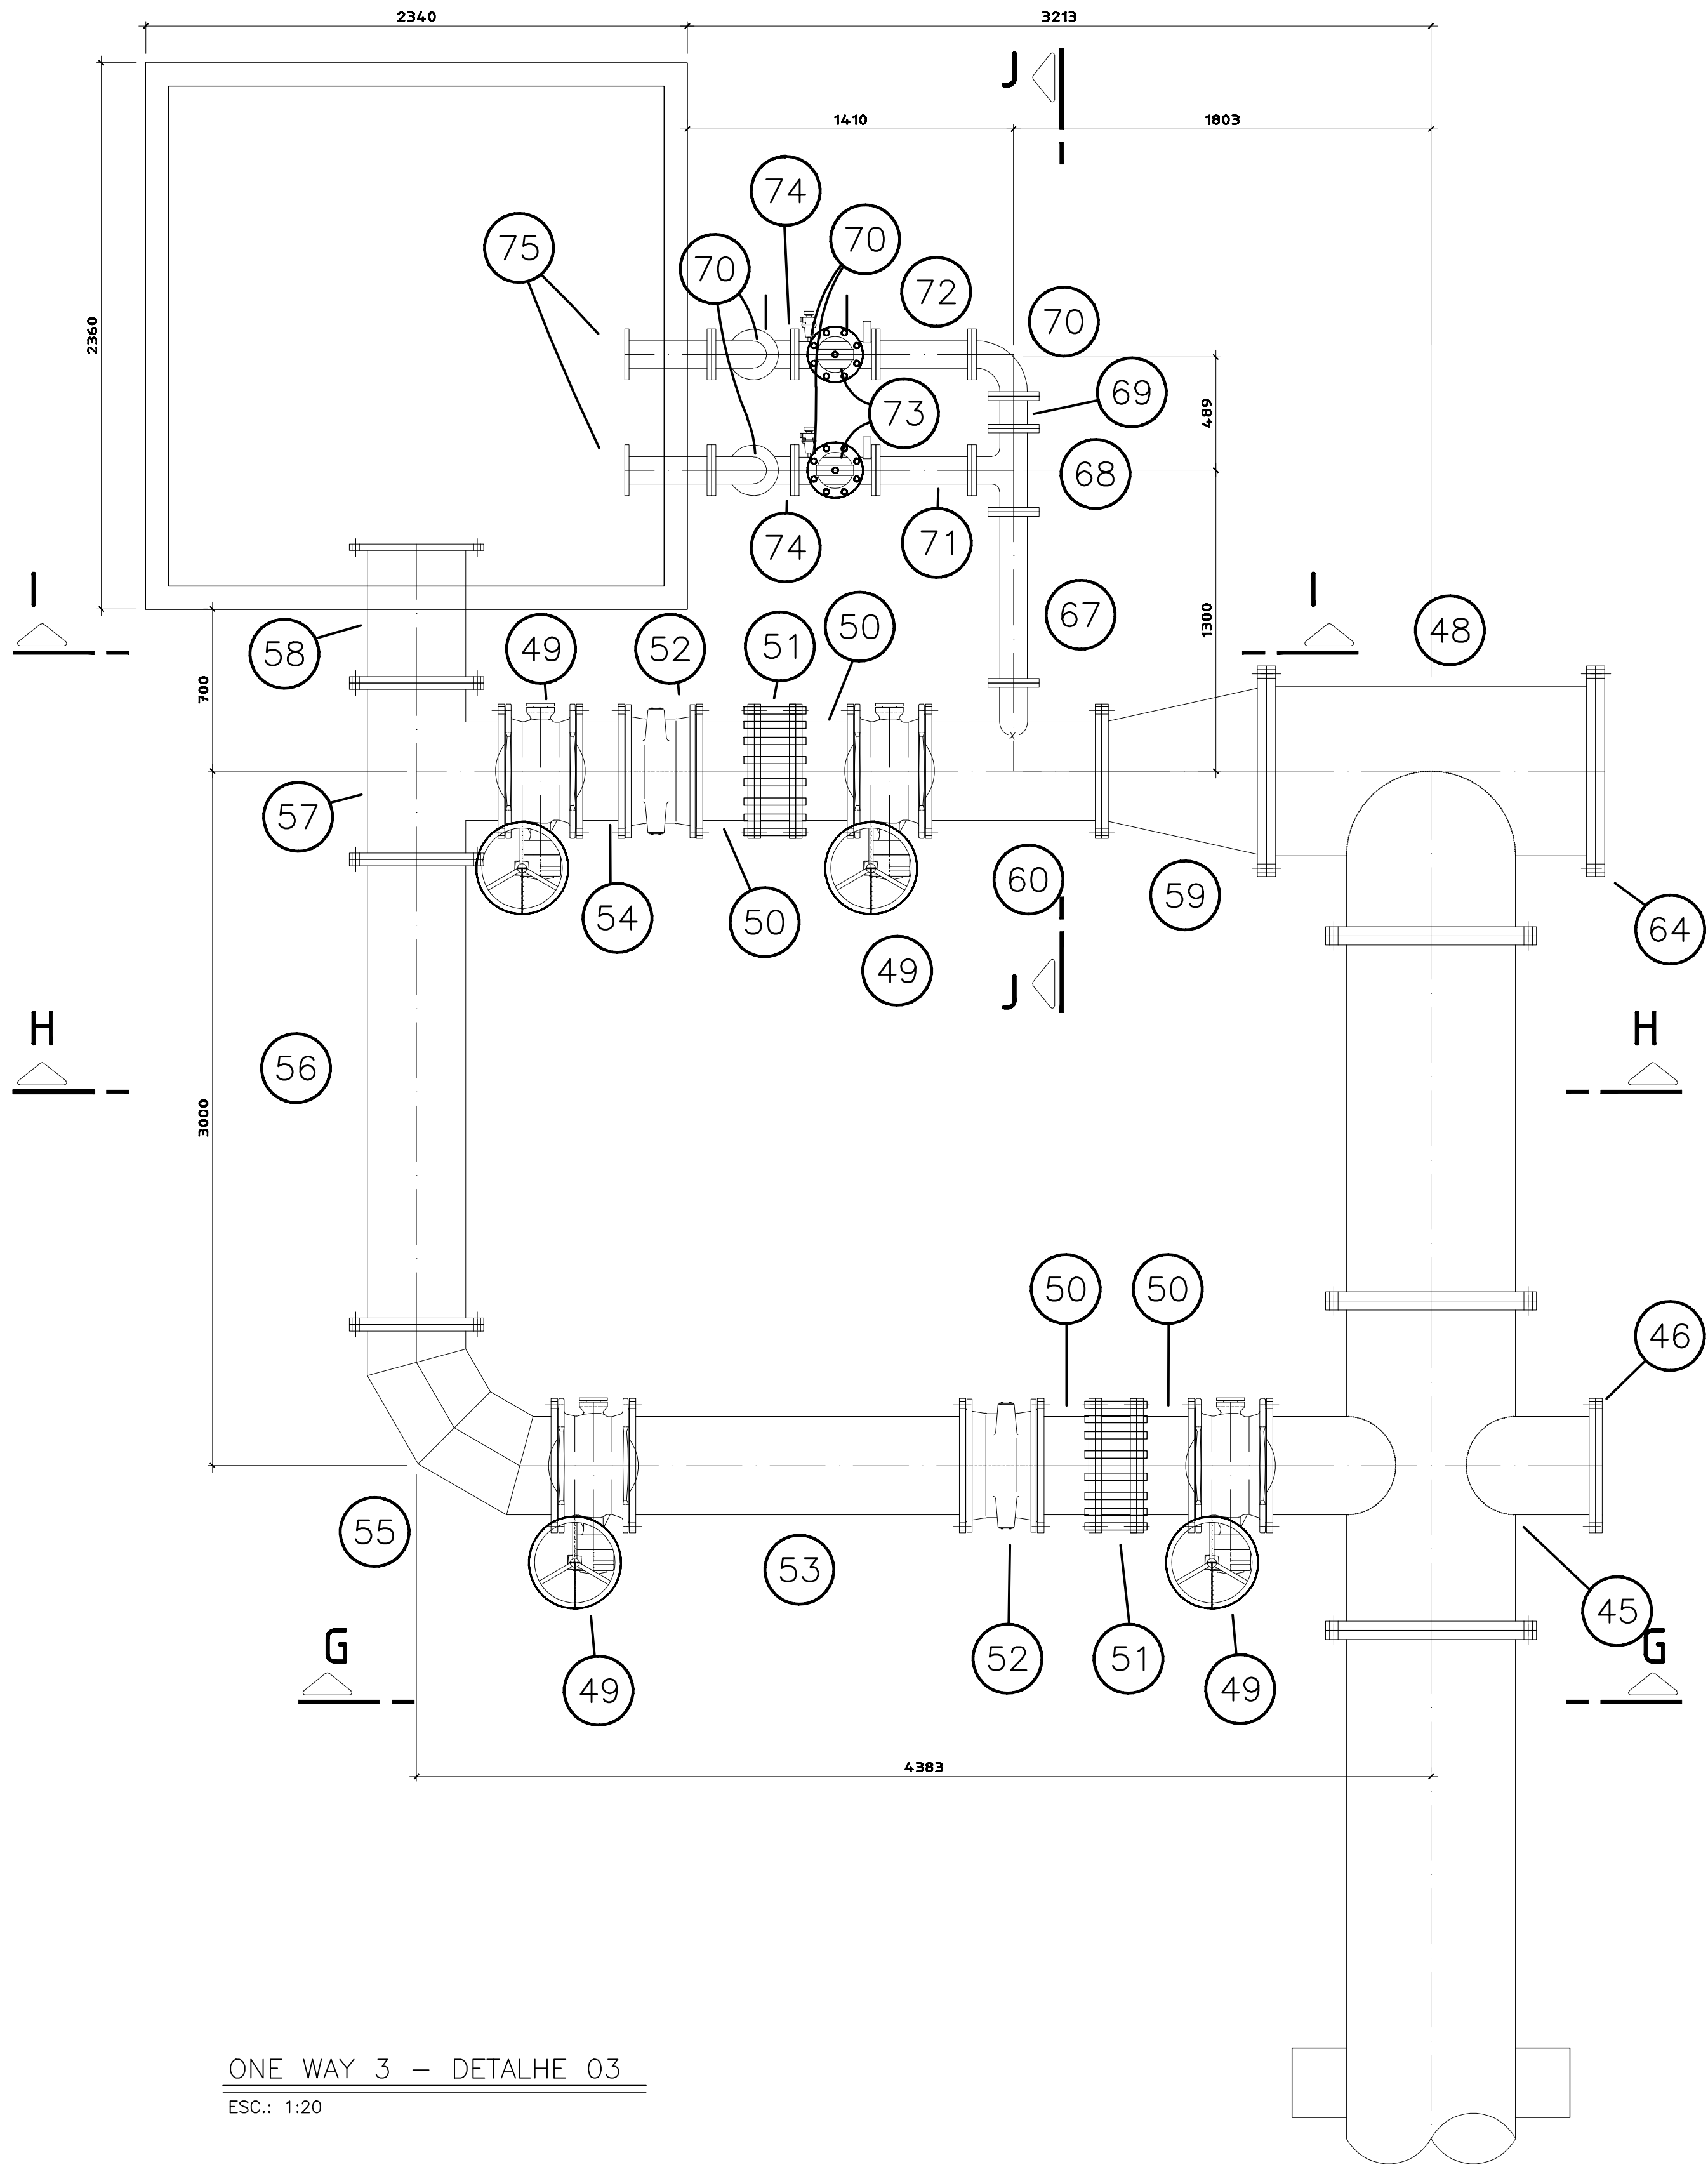

ONE WAY 3 – DETALHE 03

ESC.: 1:20

NOTAS: MEDIDAS EM MILÍMETRO (mm)
VER ESPECIFICAÇÃO DAS PEÇAS NA FOLHA 01/23

NÚMEROS	TÍTULOS	N°	LOCAL	DISCRIMINAÇÃO	DES.	DIV.	GER.	DATA
PRINCIPAIS DESENHOS DE REFERÊNCIA				REVISÃO				

CANCELA E SUBSTITUI O DESENHO NÚMERO:	
CANCELADO E SUBSTITUÍDO PELO DESENHO NÚMERO:	

CENTRO DE DOCUMENTAÇÃO	
RECEBIDO: / /	
N° DOC.: / /	ASS.: / /
APROVAÇÃO CESAN:	
ASS.: / /	MATR.: / /
UNID.: / /	DATA: / /
ESTA APROVAÇÃO NÃO ISENTA A CONTRATADA DE SUAS RESPONSABILIDADES LEGAIS.	

EMITENTE:	
CONCREMAT ENGENHARIA	
PROJETADO:	COORDENADOR:
ENG° ANTONIO FERNANDO L. MARTINS CREA: 0600722689 REGIÃO: SP	ENG° FERNANDO JOÃO GUZZO CREA: 9640 REGIÃO: ES
DESENHO: THIAGO CALMON DATA: 25/05/2008	N° DES. PROJETISTA: SN-658004-DE-AG-GR-006-RG
RESPONSÁVEL TÉCNICO: ENG° ALEXANDRE JOSE VIEIROS DA COSTA CREA: 1981101461 REGIÃO: RJ ART N°: 200787201 DATA: 14/09/2007	

EMIÇÃO CESAN	
PROJETADO:	
CREA:	
DESENHADO:	CONCREMAT
VERIFICADO:	ENG° VALDIR ESCAPINI FANCHIOTTI
DIVISÃO:	ENG° VALDIR ESCAPINI FANCHIOTTI
GERÊNCIA:	ENG° SANDRA SILY

MUNICÍPIO: GUARAPARI	DISTRITO: GUARAPARI	BAIRRO:
NOME DO EMPREENDIMENTO: SISTEMA DE ABASTECIMENTO DE ÁGUA DO INTERIOR		
TÍTULO: SISTEMA DE ELEVATÓRIAS DO RIO BENEVENTE x JABOTI E.E.A.B.3 / ONEWAY 3 DETALHE 03 / PLANTA BAIXA		
ESCALA: 1/20	FOLHA: 06 / 23	N° CESAN: A-052-000-20-5-XX-0049
		REV: 00