


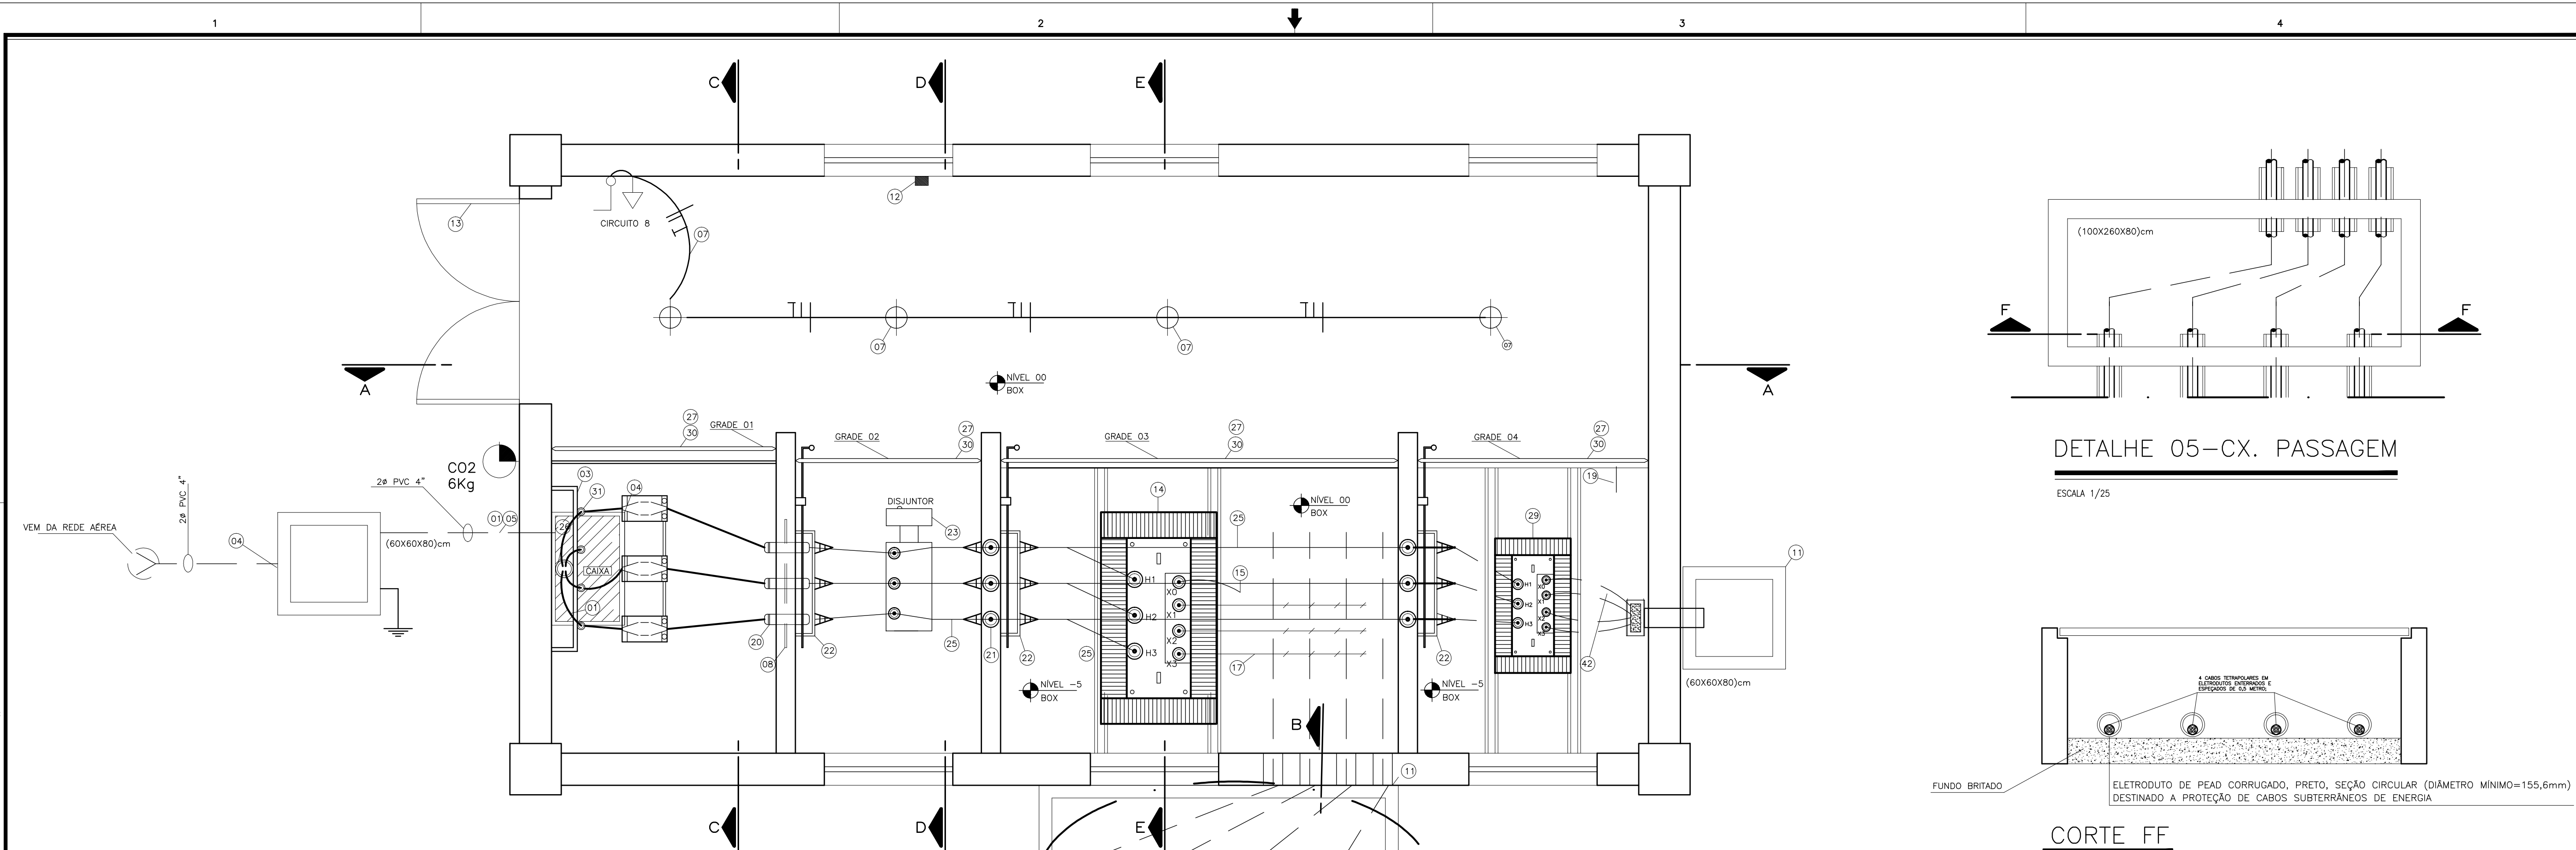


PLANTA BAIXA - SE

ESCALA 1/25


CORTE FF

ESCALA 1/25

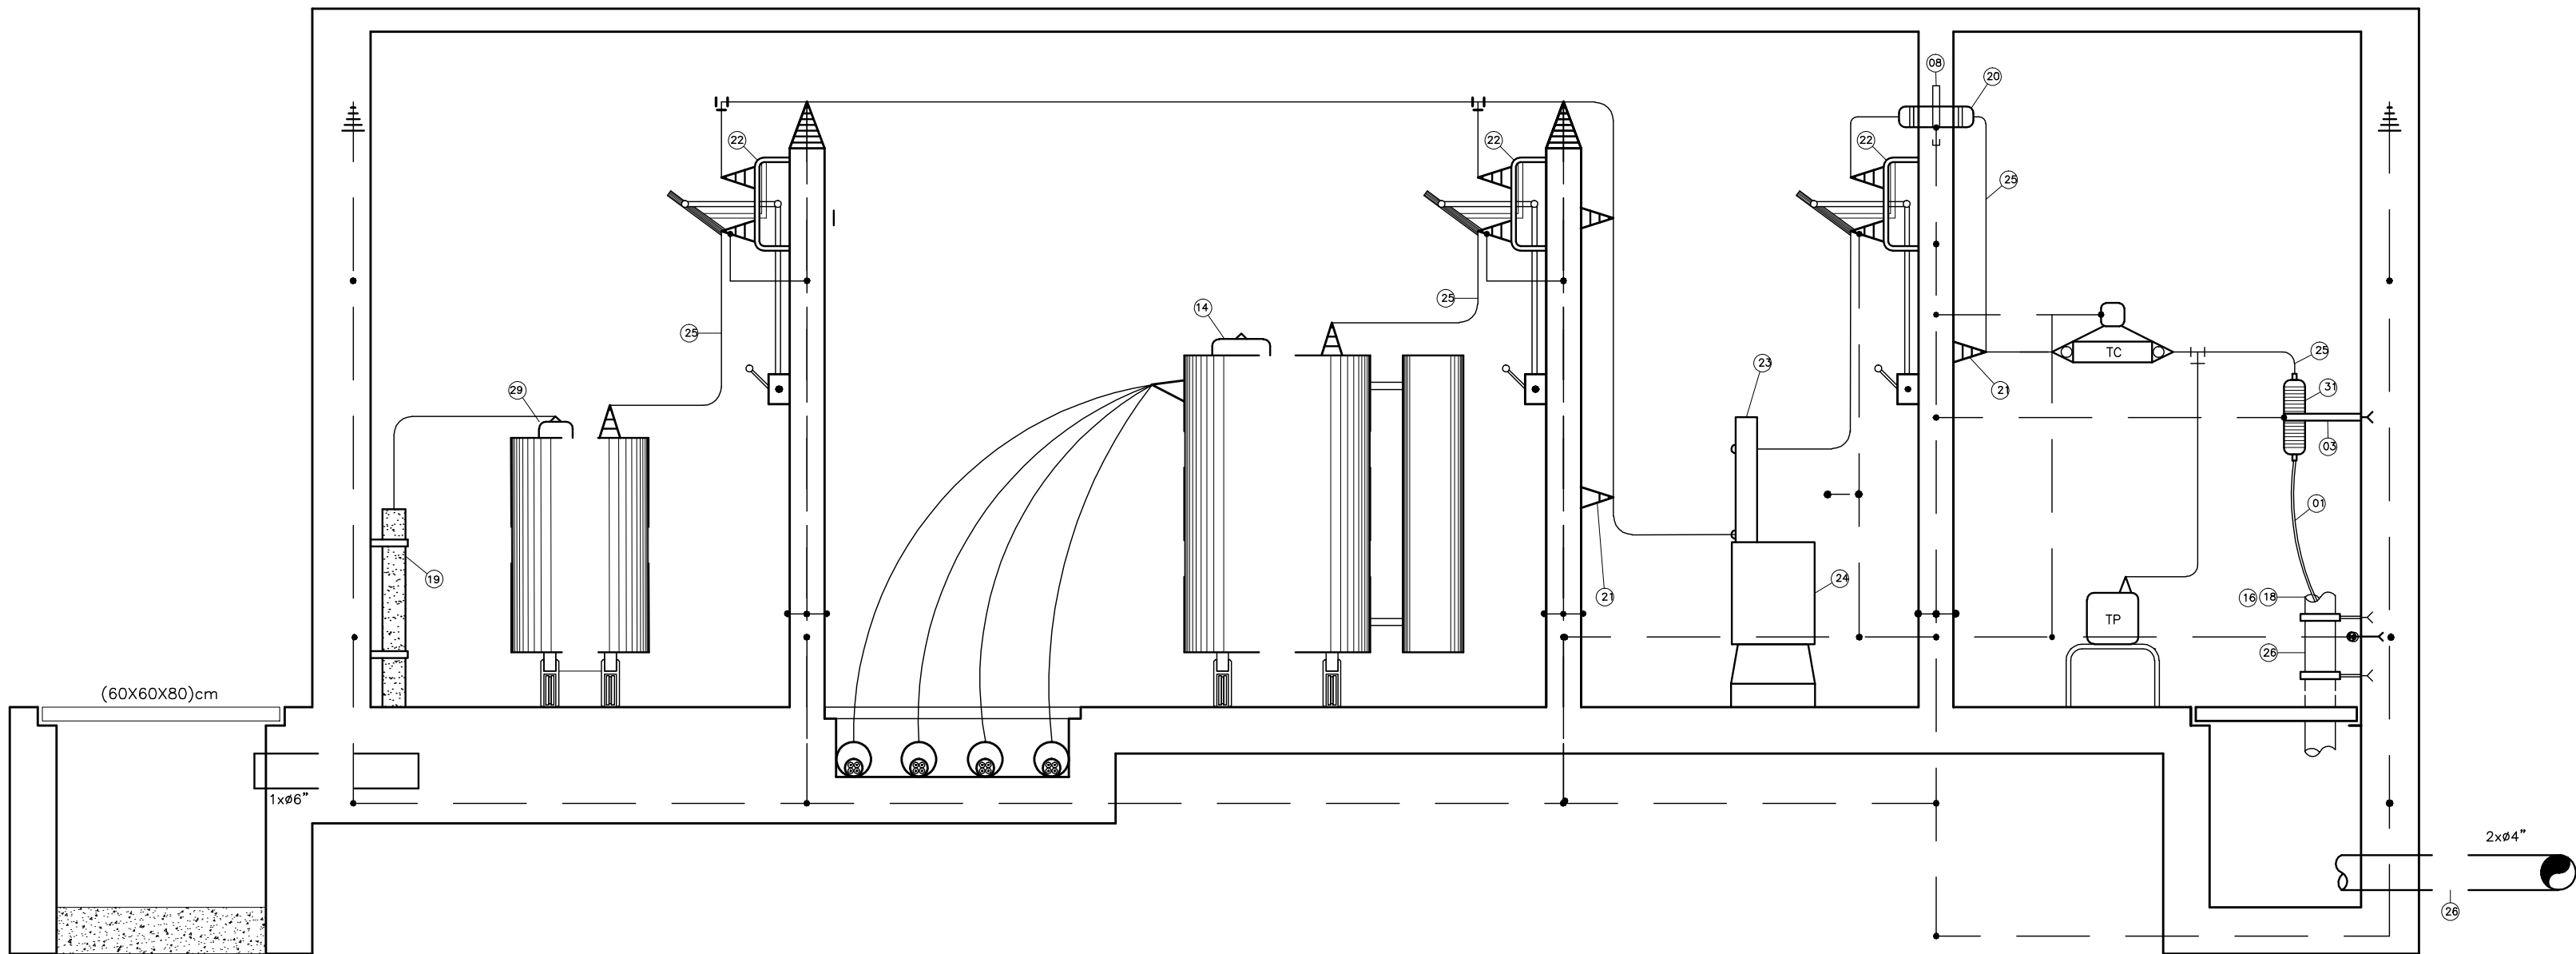

CORTE AA - SE

ESCALA 1/25

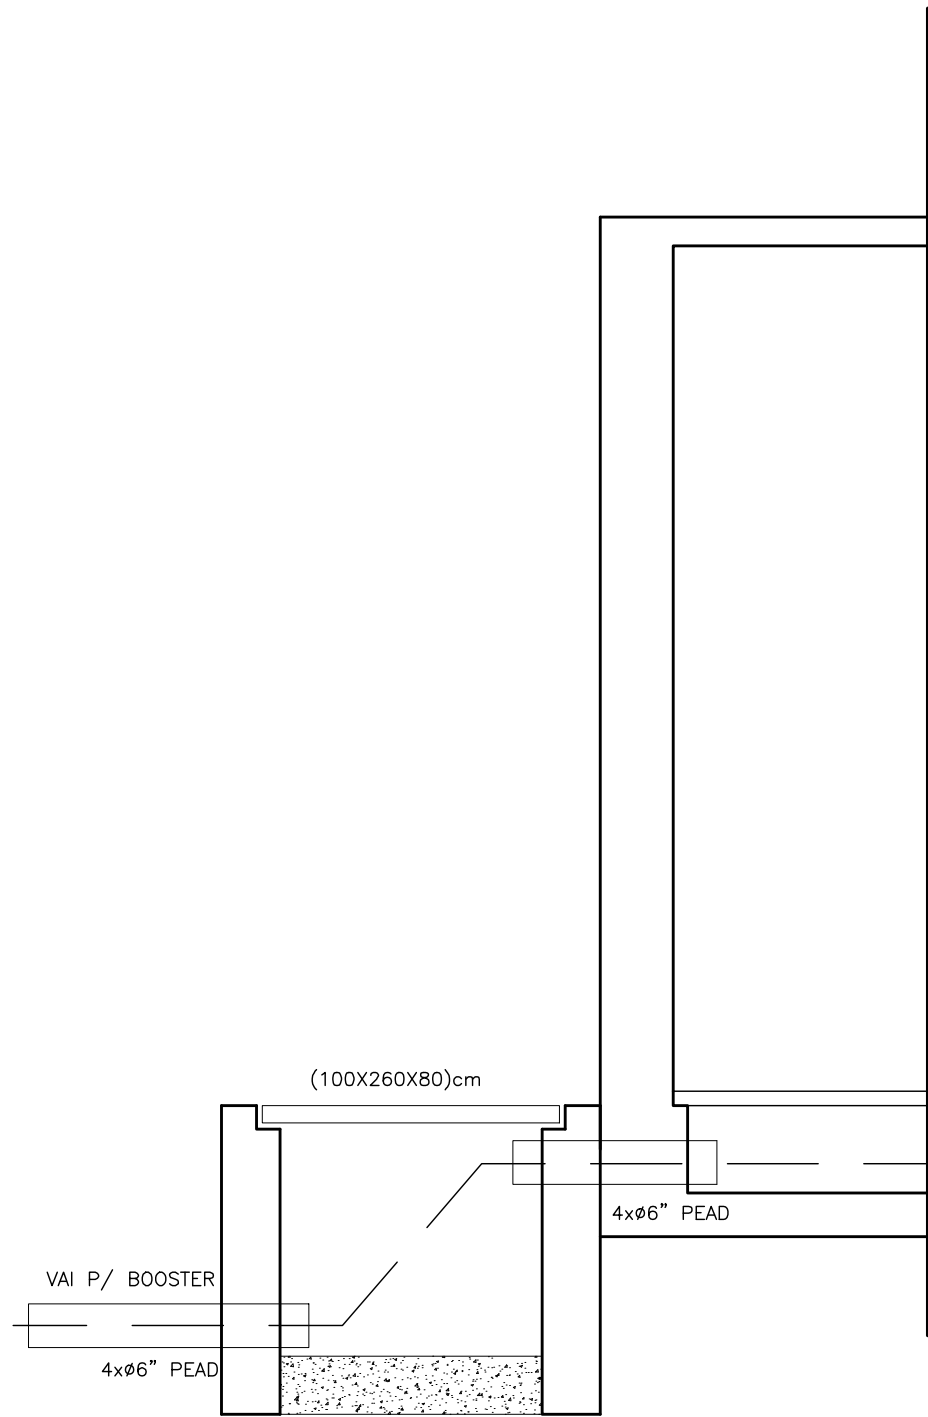

CORTE BB - SE

ESCALA 1/25

	</
--	--	----