



NOTAS:
1 - DIMENSÕES EM CENTÍMETRO.
2 - ELEVÇÕES EM METRO
3 - LISTA DE MATERIAL NA PRANCHA 08/09.

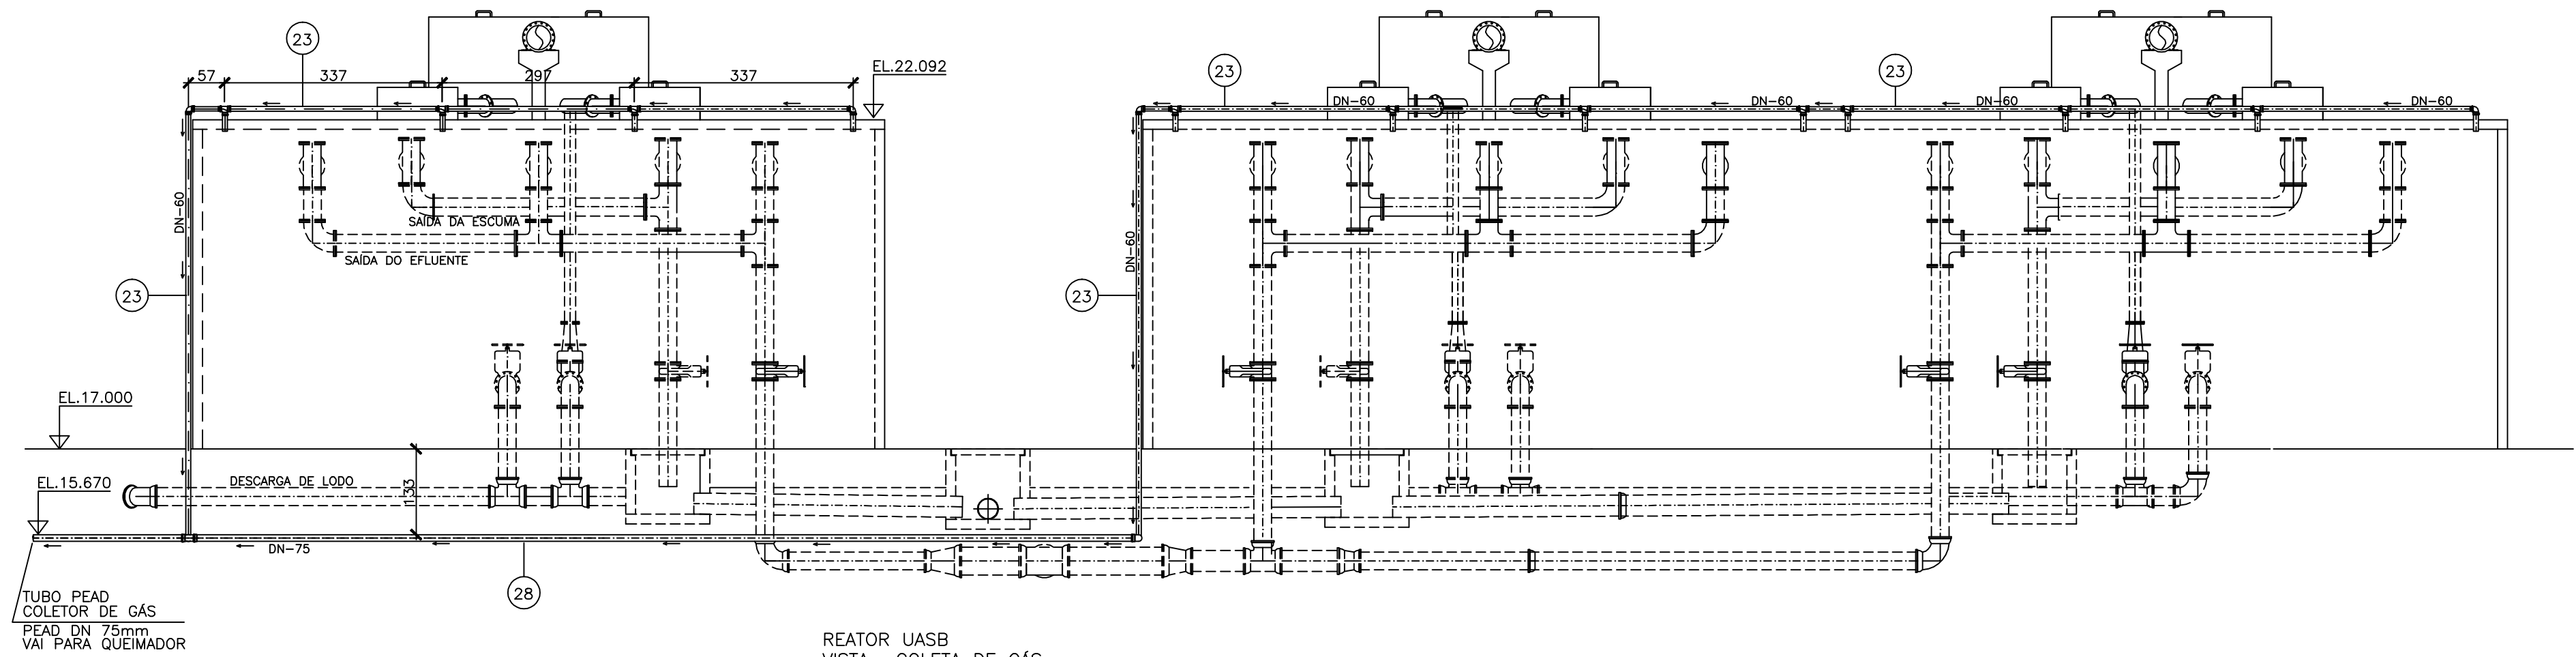


REATOR UASB
VISTA -COLETA DE GÁS
ESCALA 1/75

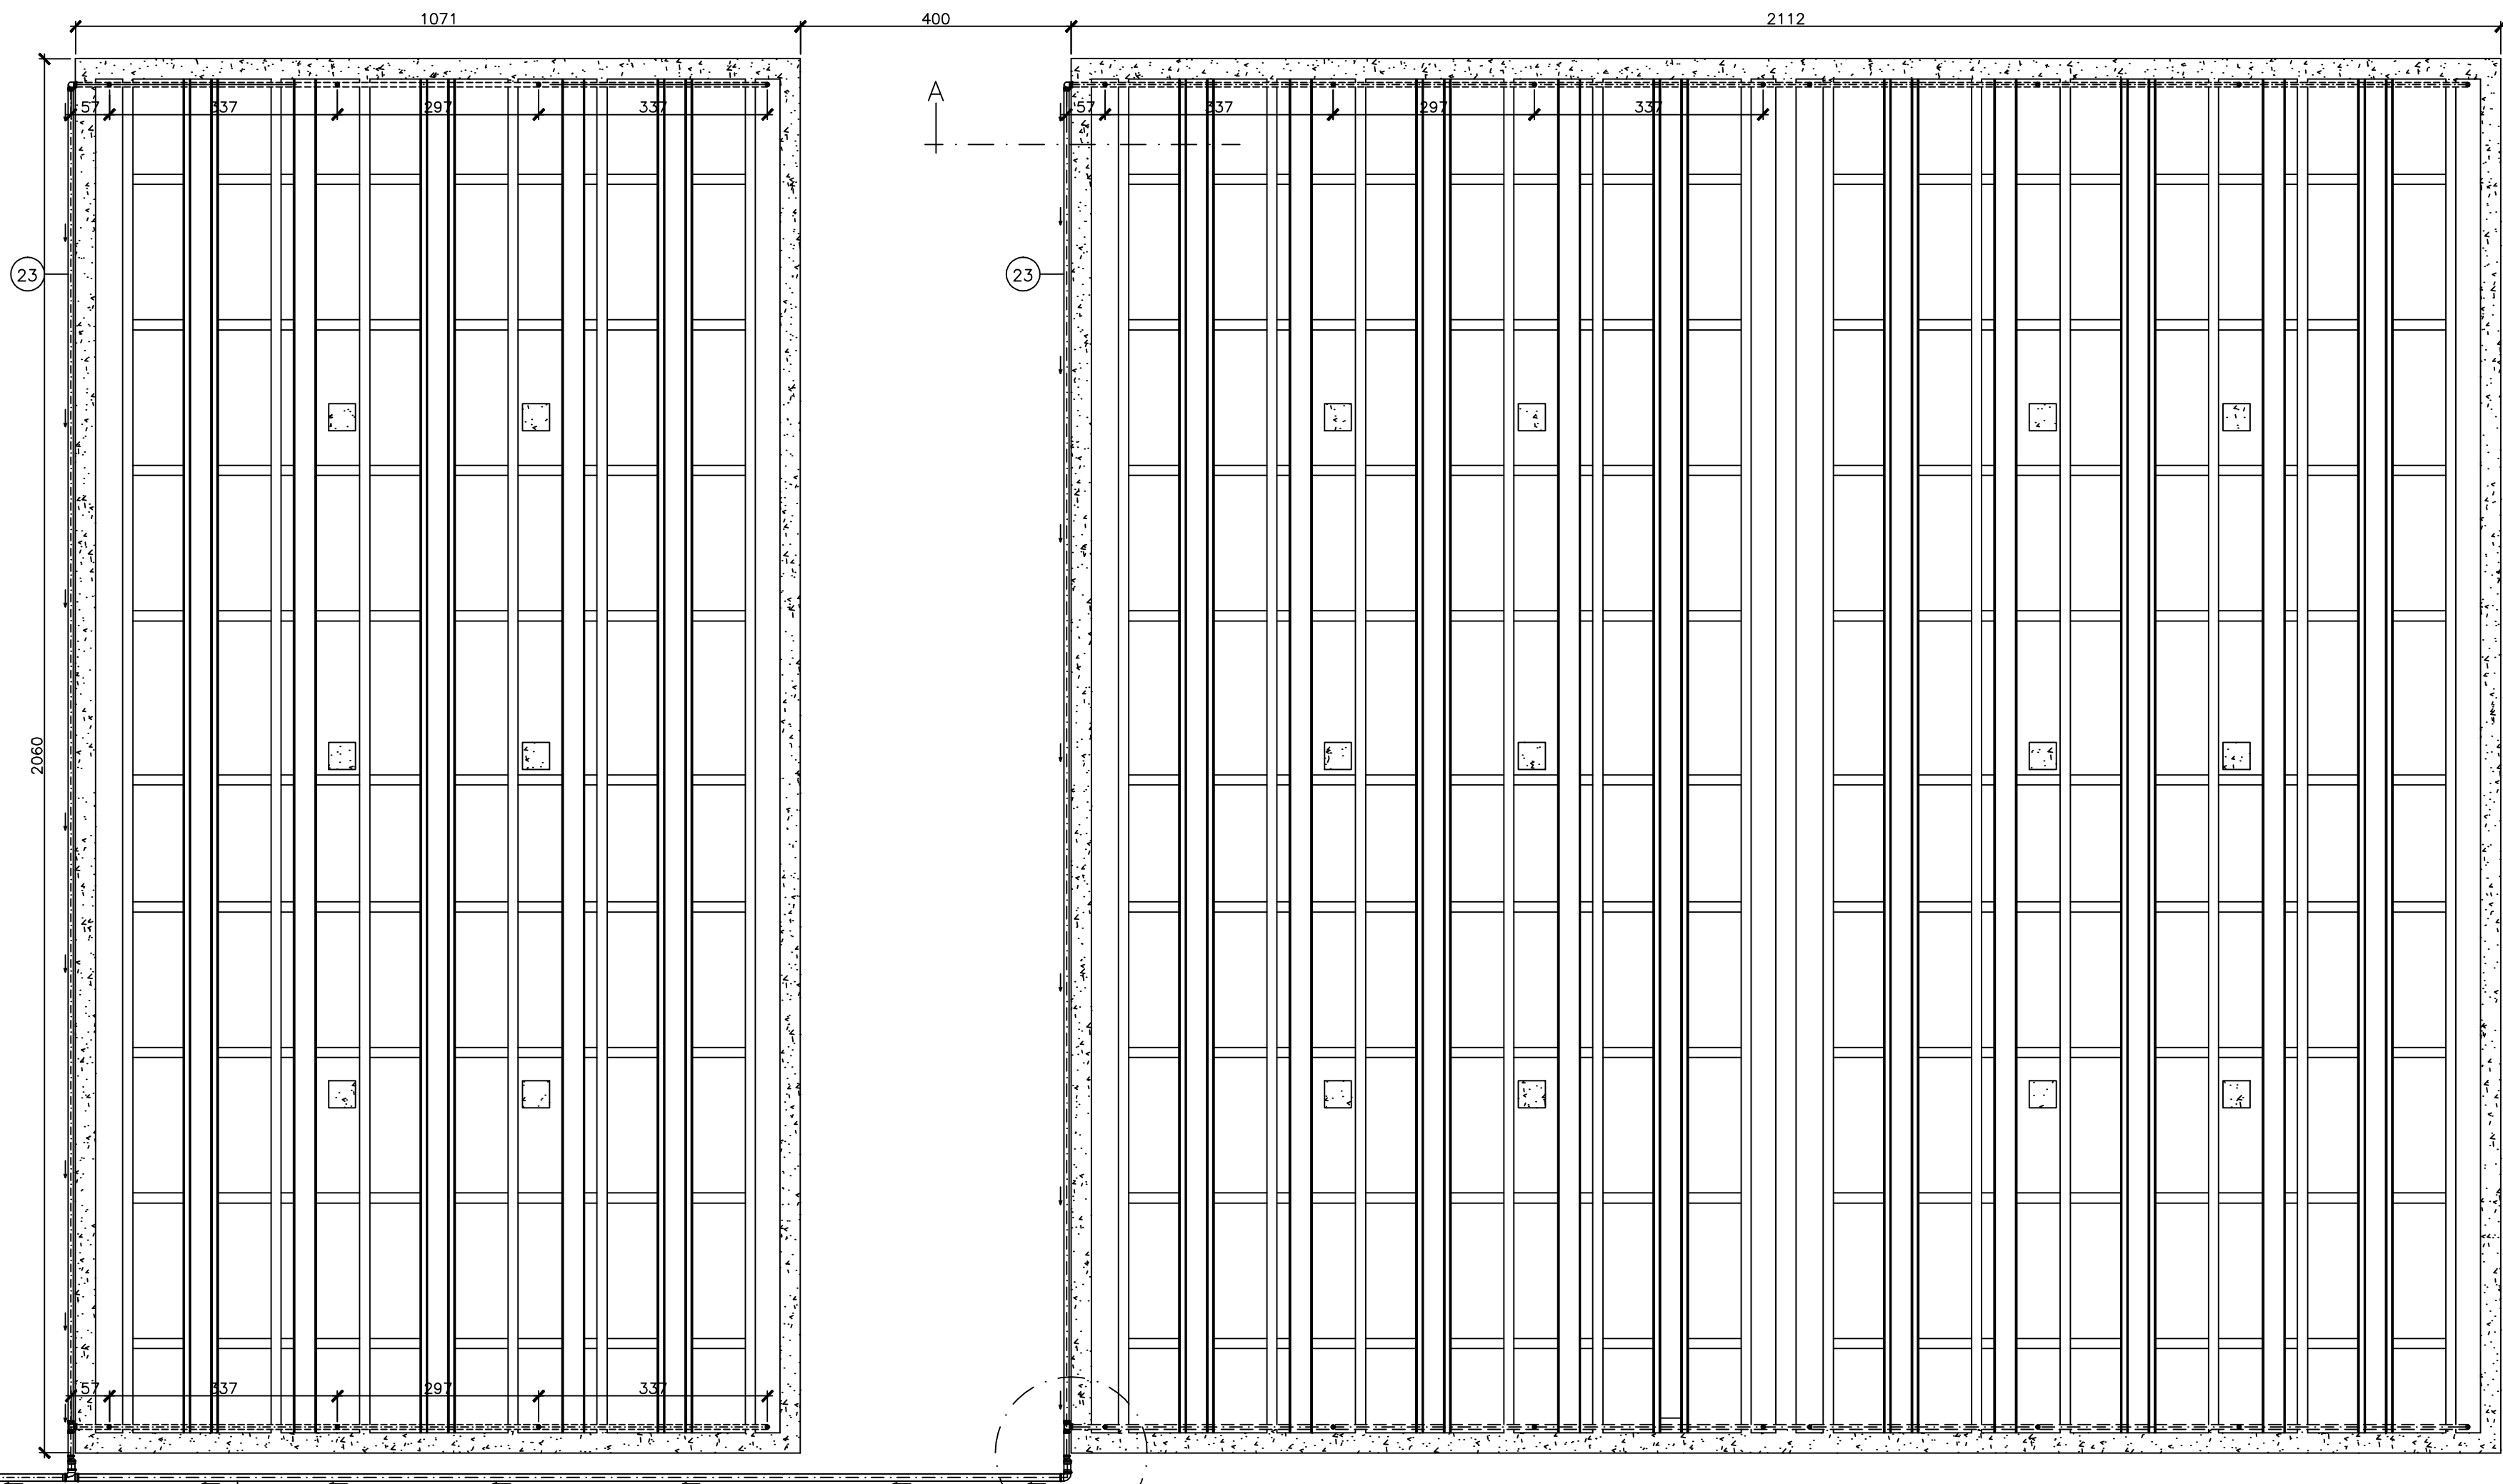


DETALHE "N"

REATOR UASB
PLANTA BAIXA-COLETA DE GÁS
ESCALA 1/75

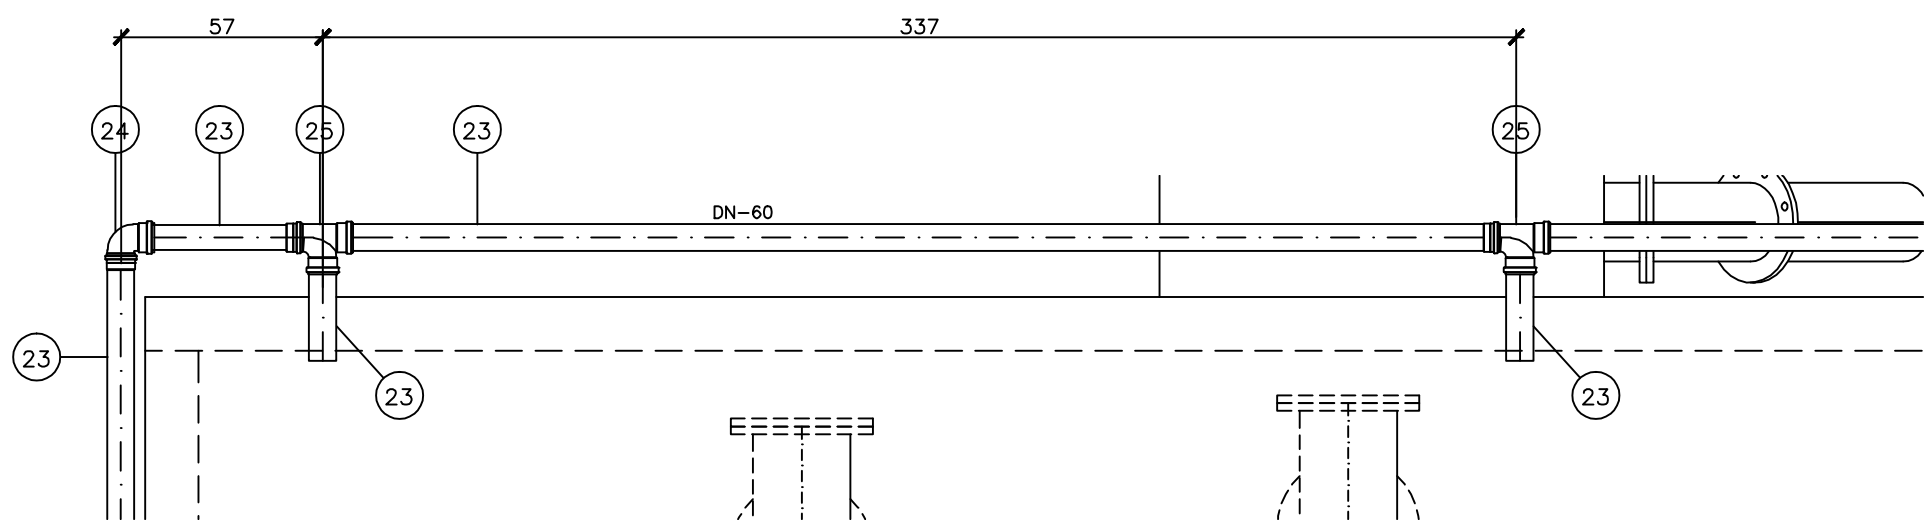

CORTE AA
ESCALA 1-20

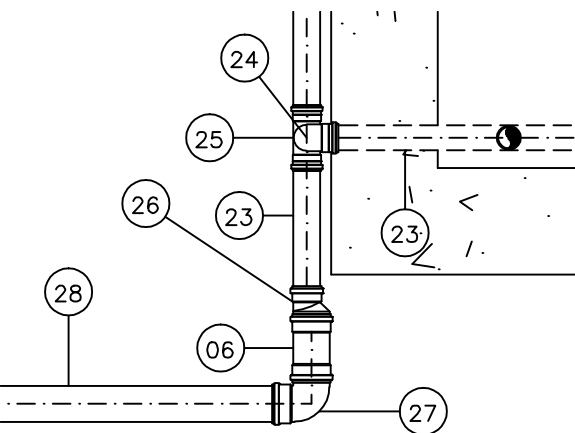

DETALHE "N"
ESCALA 1-20

ESTE DESENHO É PROPRIEDADE DA
COMPANHIA ESPÍRITO SANTENSE DE
SANEAMENTO - CESAN E NÃO PODE
SER COPIADO SEM SUA AUTORIZAÇÃO.

	</
--	--	----