




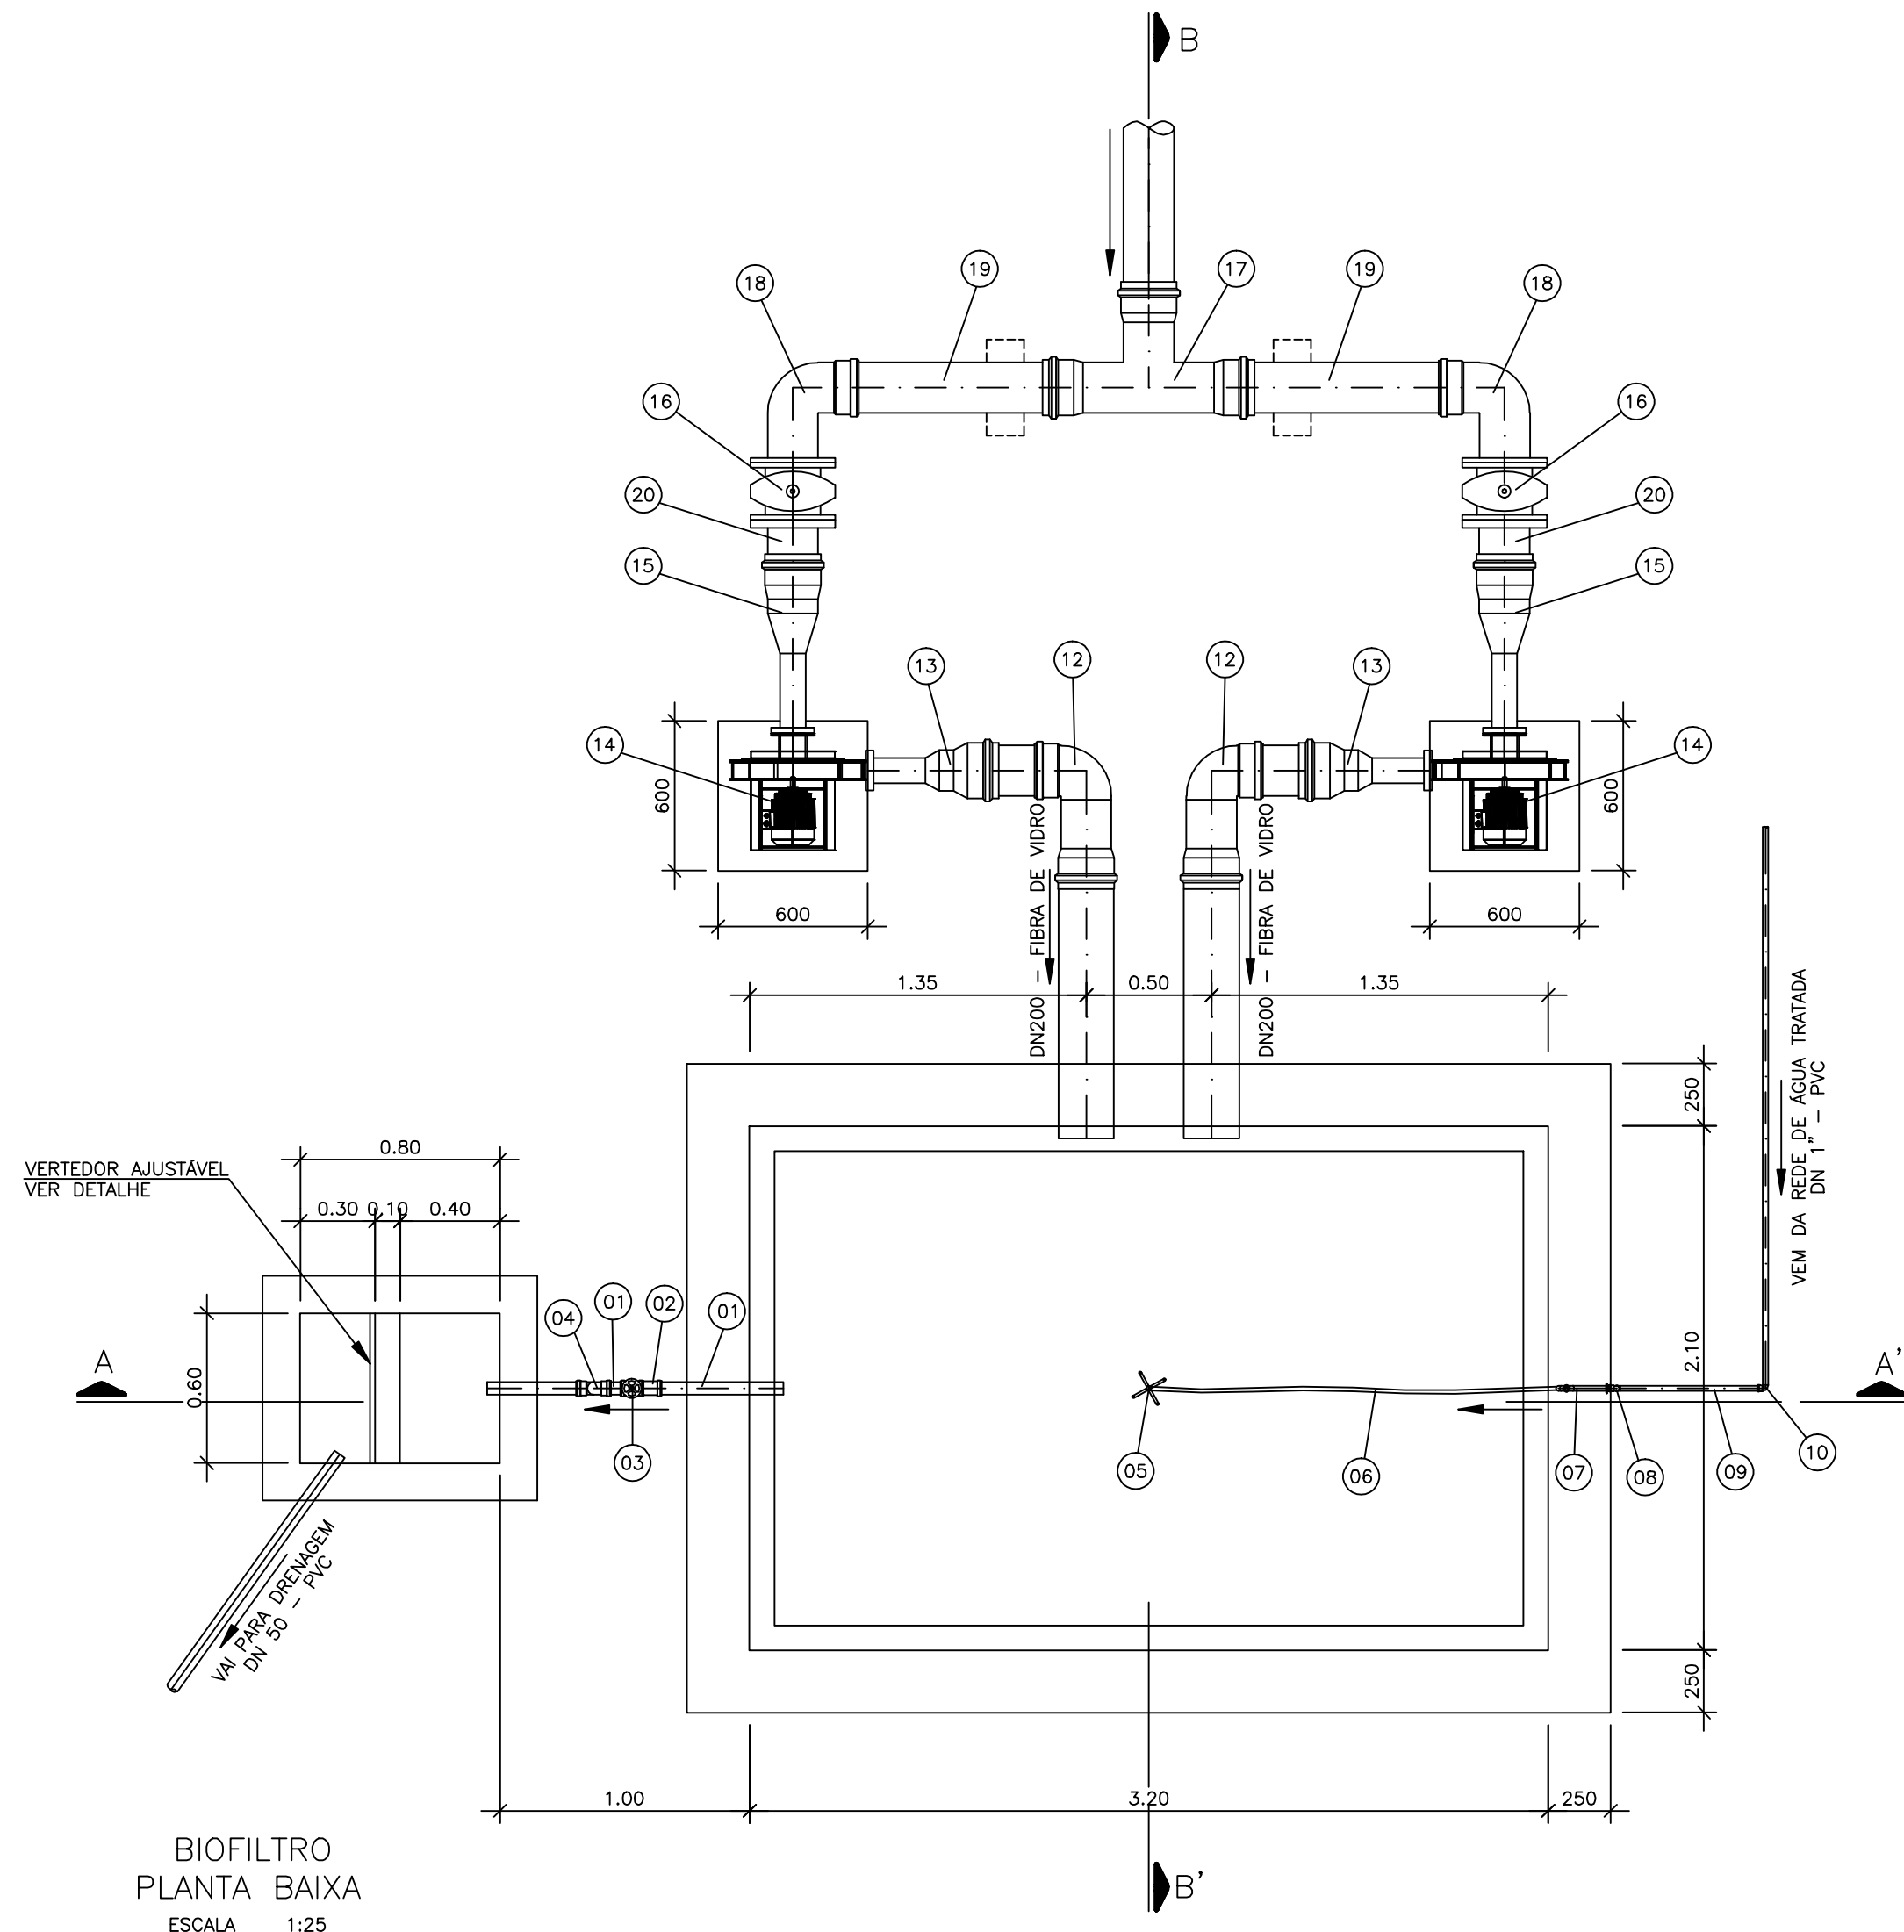

BIOFILTRO
PLANTA BAIXA
ESCALA 1:25

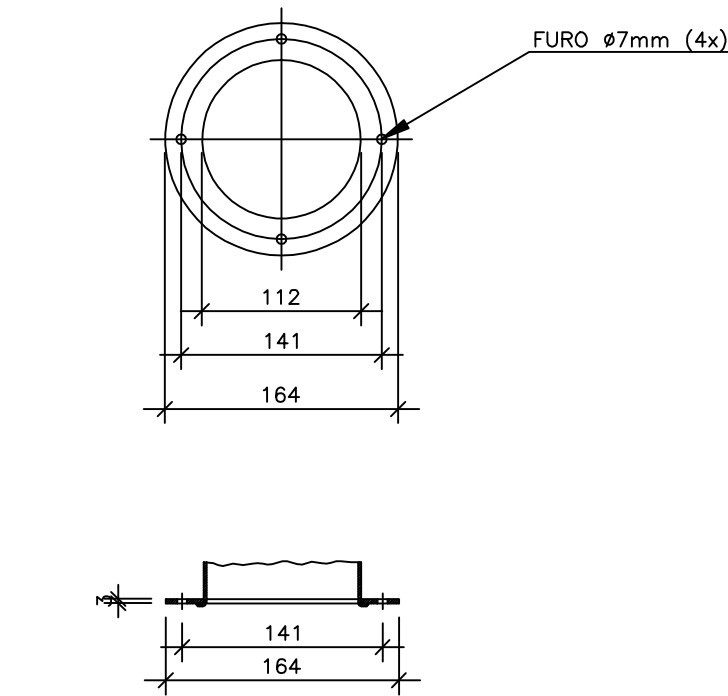


BIOFILTRO
DETALHE DA FURAÇÃO
DO FLANGE - DIN 24151
ESCALA 1:05

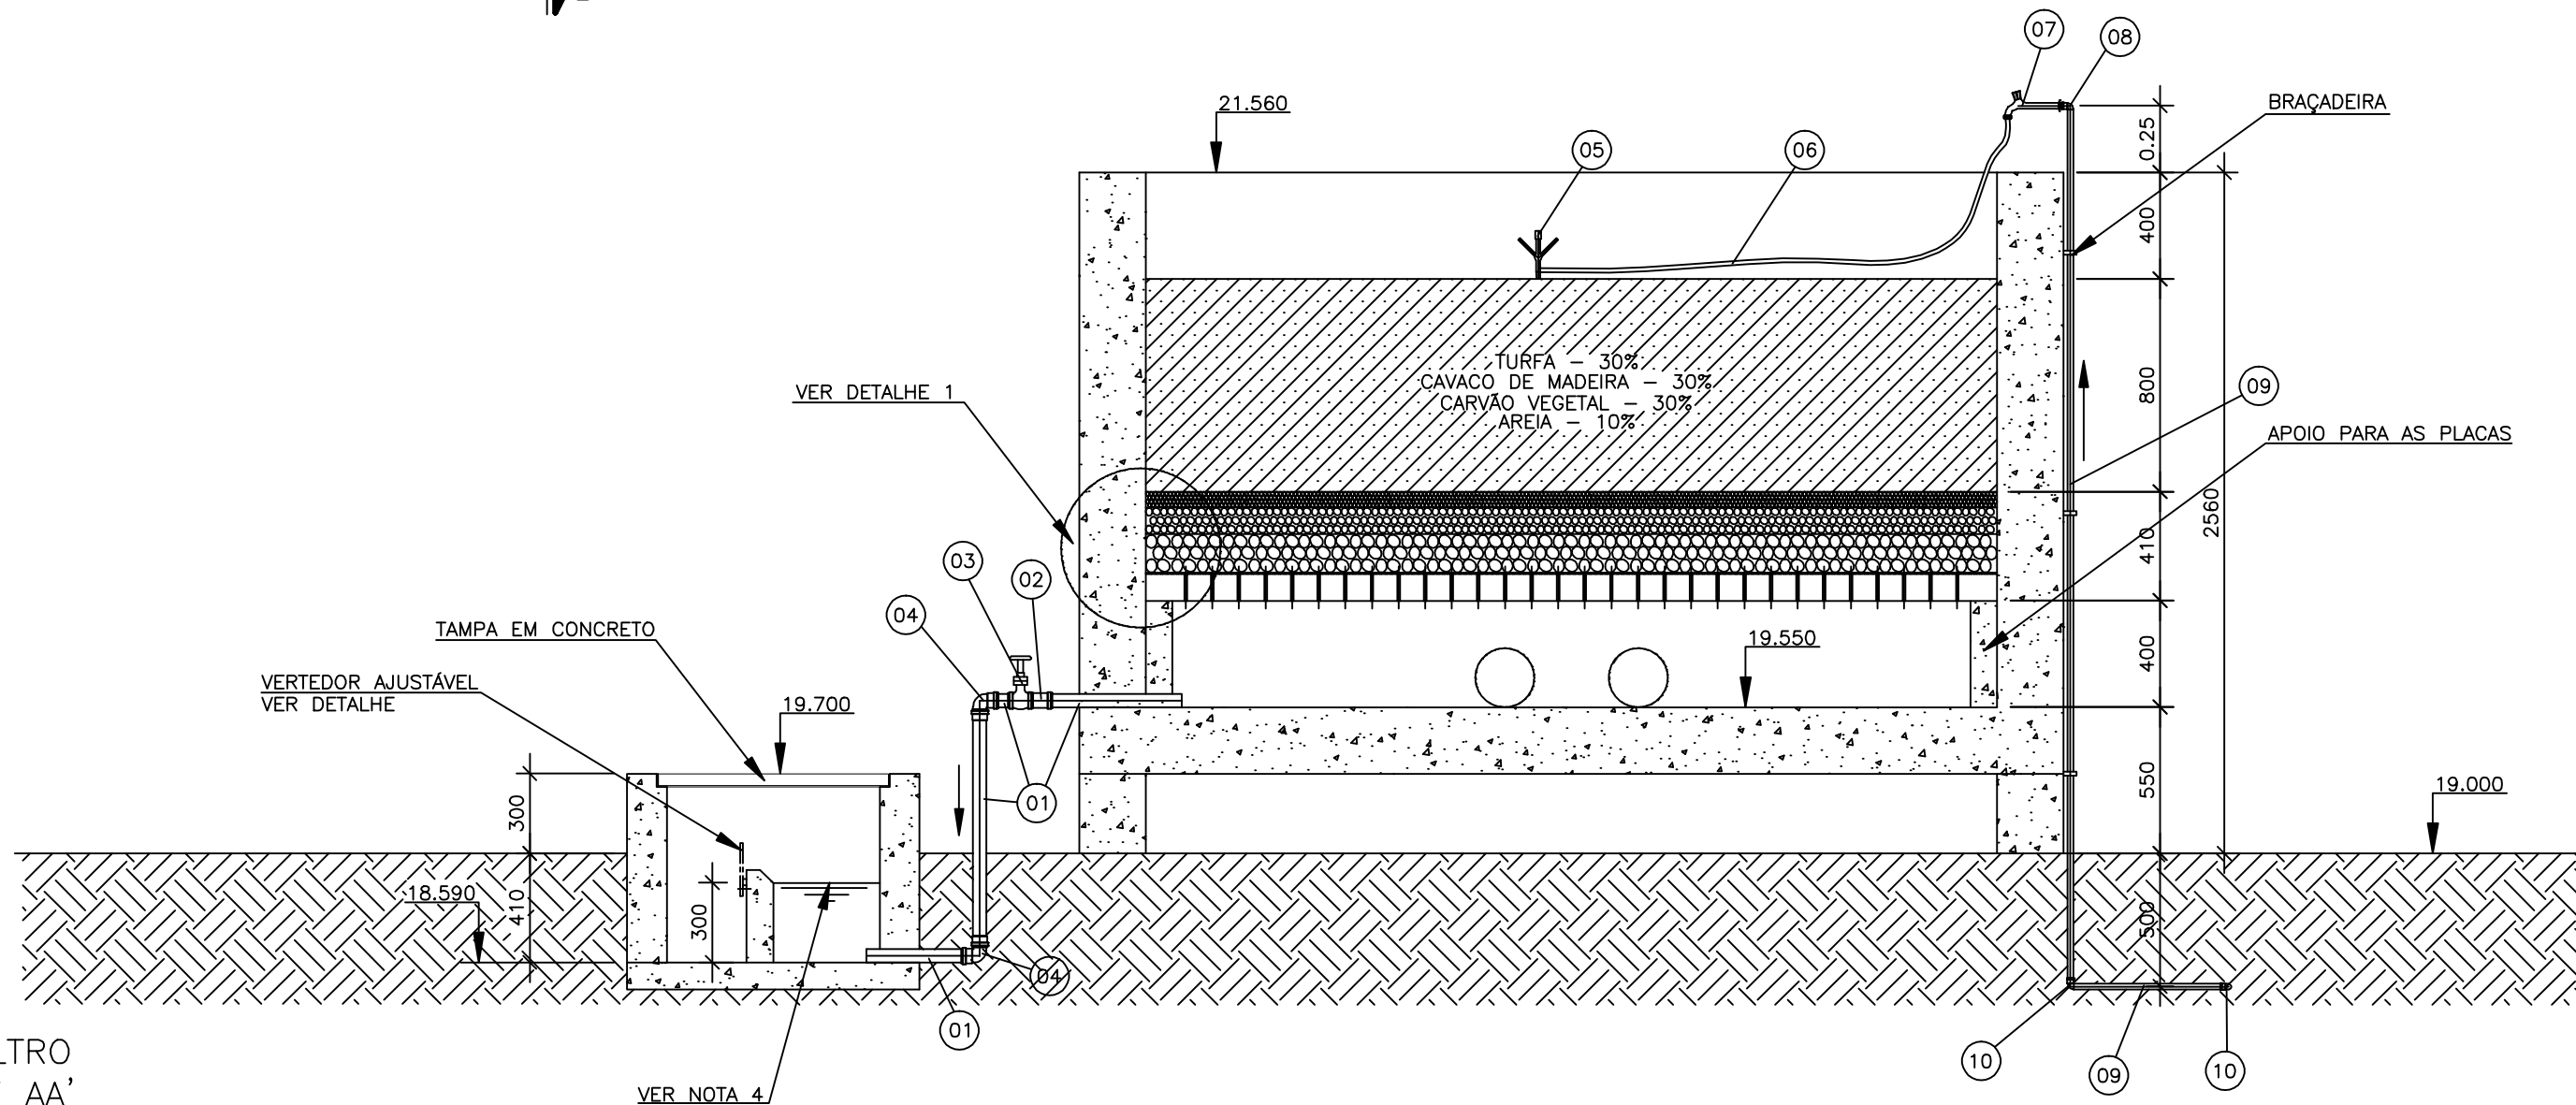

BIOFILTRO
CORTE AA'
ESCALA 1:25

LISTA DE MATERIAL						
ITEM	DISCRIMINAÇÃO	UNID.	MATERIAL	DIAM.	QUANT.	OBS.
DESCARGA						
01	TUBO COM ROSCA	M	PVC	2"	2,05	
02	UNIÃO COM ROSCA	Pç	PVC	2"	01	
03	REGISTRO ESFERA	Pç	PVC	2"	01	
04	JOELHO 90° COM ROSCA	Pç	PVC	2"	02	
ASPERÇÃO						
05	ASPERSOR TIPO JARDIM	Pç	POLIETILENO	1/2"	01	
06	MANGUEIRA TRANSPARENTE	M	BORRACHA	1/2"	05	
07	TORNEIRA COM ADAPTADOR PARA MANGUEIRA	Pç	PVC	1/2"	01	
08	JOELHO 90° COM ROSCA E BUCHA DE LATÃO	Pç	PVC	1/2"	01	
09	TUBO COM ROSCA	M	PVC RÍGIDO	1/2"	3,70	
10	JOELHO 90° COM ROSCA	Pç	PVC	1/2"	02	
ENTRADA						
11	TUBO PONTA/BOLSA P.A.B.A. - L=1,00m	Pç	PVC+PRFV	200	02	
12	CURVA 90° PB	Pç	PVC+PRFV	200	02	
13	REDUÇÃO CONCÊNTRICA BOLSA/FLANGE	Pç	FIBRA	200x80	02	OBS 2
14	EXAUSTOR CENTRÍFUGO	Pç	-	-	02	OBS 1
15	REDUÇÃO CONCÊNTRICA BOLSA/FLANGE	Pç	FIBRA	200x112	02	OBS 3
16	REGISTRO COM FLANGES	Pç	F" F"	200	02	
17	TÉ 90° BBB	Pç	PVC+PRFV	200	01	
18	CURVA 90° BF	Pç	PVC+PRFV	200	02	
19	TUBO PONTA/PONTA - L=0,74m	Pç	PVC+PRFV	200	02	
20	EXTREMIDADE FP	Pç	PVC+PRFV	200	02	
OBSERVAÇÕES:						
1 - EXAUSTOR CENTRÍFUGO: Q = 500 m3/h PRESSÃO = 300 mmca Ø ROTOR = 335 mm POTENCIA = 1 cv						
2 - GABARITO DE FURAÇÃO DO FLANGE CONFORME EQUIPAMENTO EQUIPAMENTO VENTILADOR/EXAUSTOR A SER ADQUIRIDO						
3 - FURAÇÃO DO FLANGE CONFORME DIN 24154 - SÉRIE 4 VER DETALHE						

NOTAS:
1 - VER CORTE BB' E DETALHES NA FOLHA 02/02
2 - DIMENSÕES EM CENTÍMETROS EXCETO INDICAÇÃO
3 - ELEVAÇÕES EM METROS
4 - MANTER CHEIO ATÉ A ALTURA DO VERTEDOR

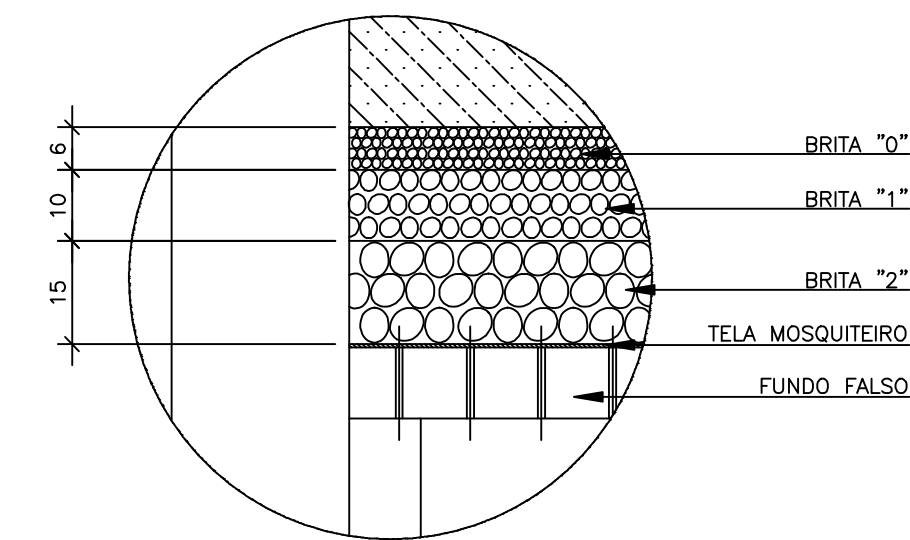

BIOFILTRO
DETALHE 1
ESCALA 1:10

	</
--	--	----