




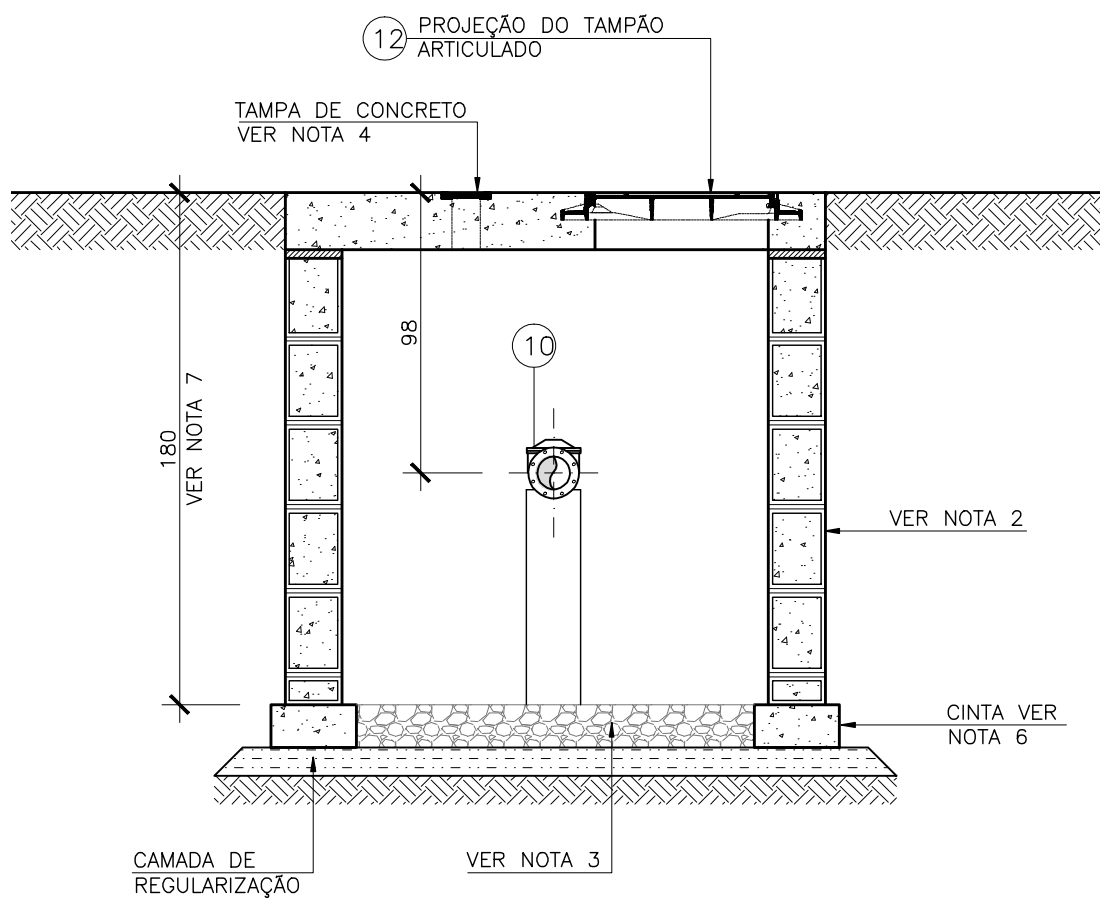


CORTE BB
ESCALA: 1/25

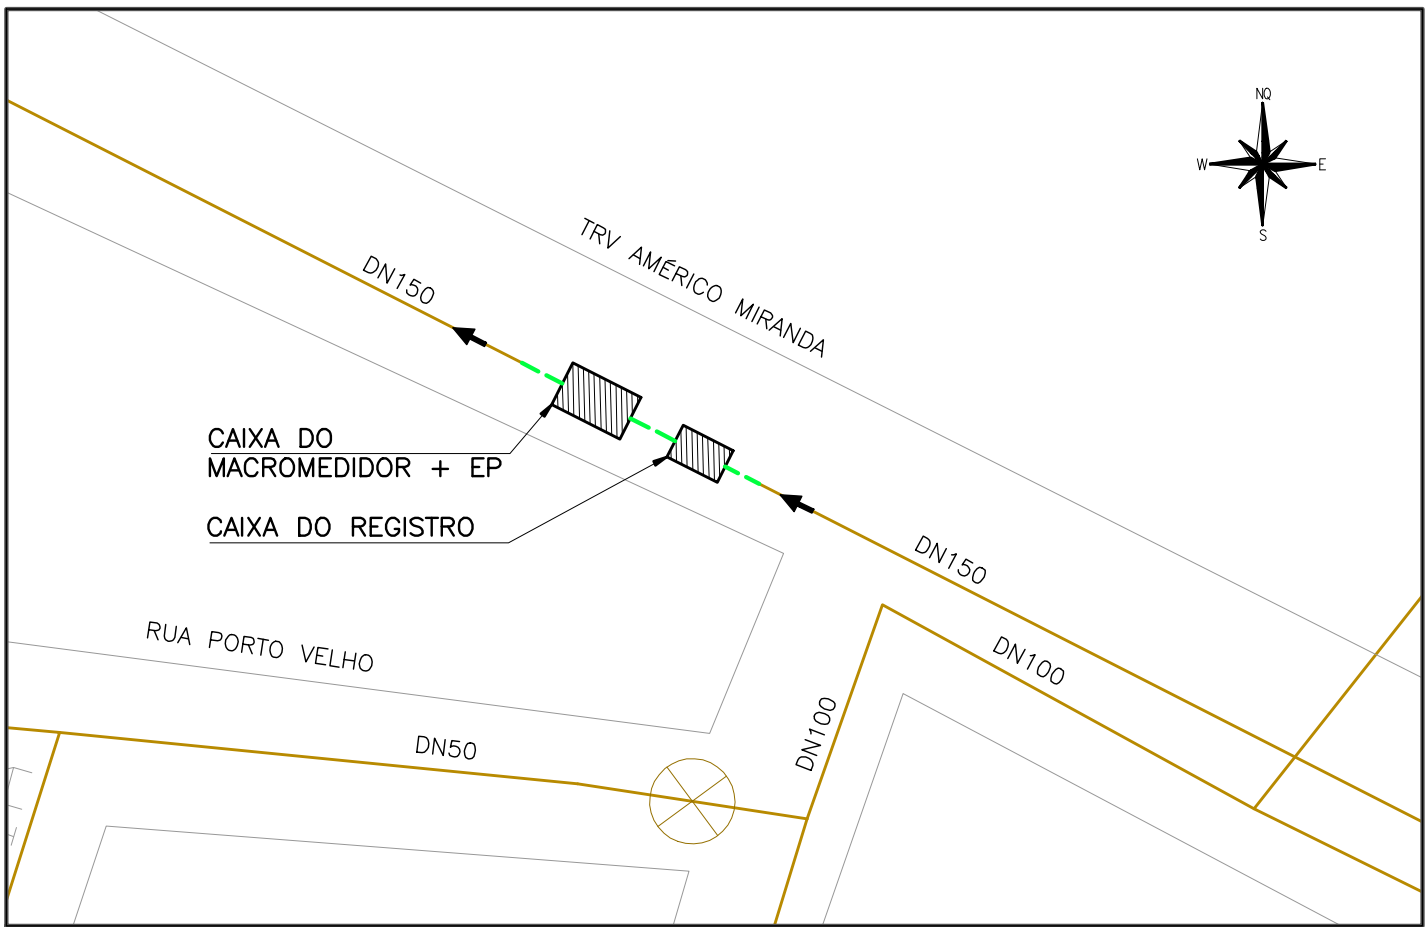

PLANTA DE SITUAÇÃO
ESCALA: 1/500

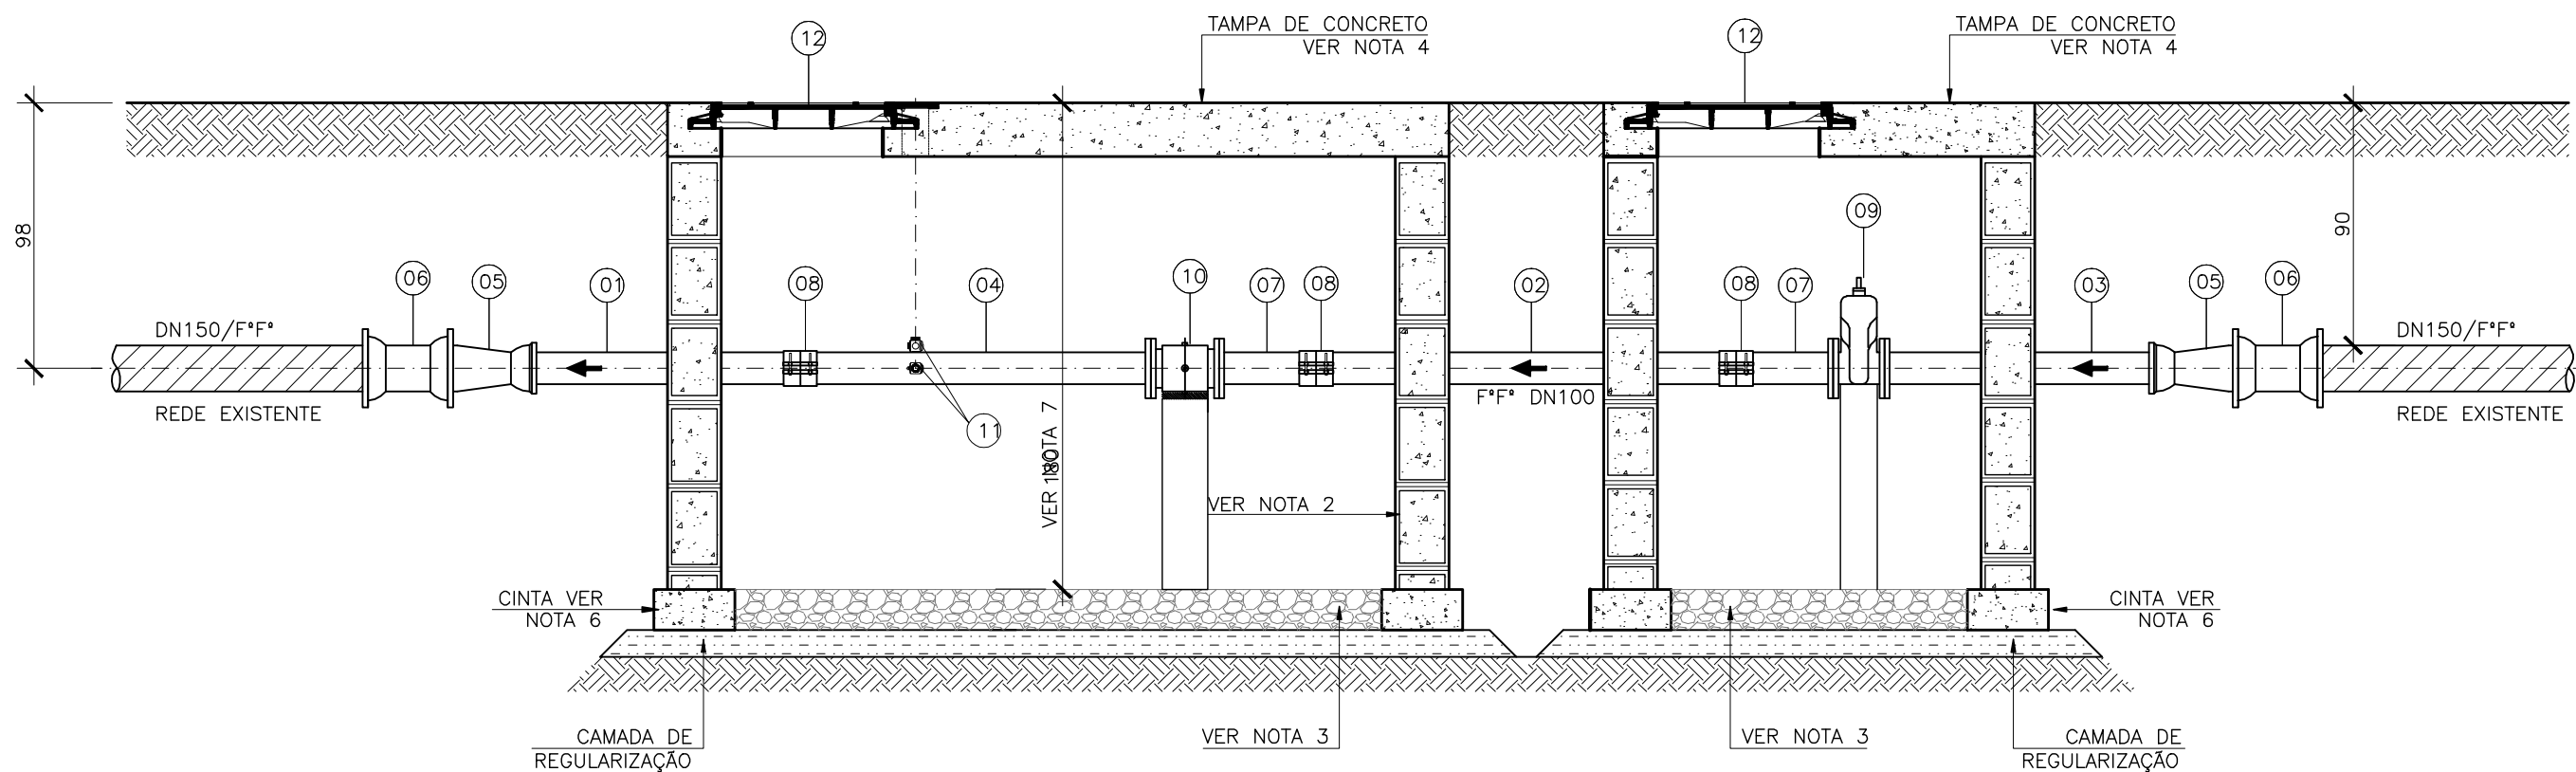


CORTE AA
ESCALA: 1/25

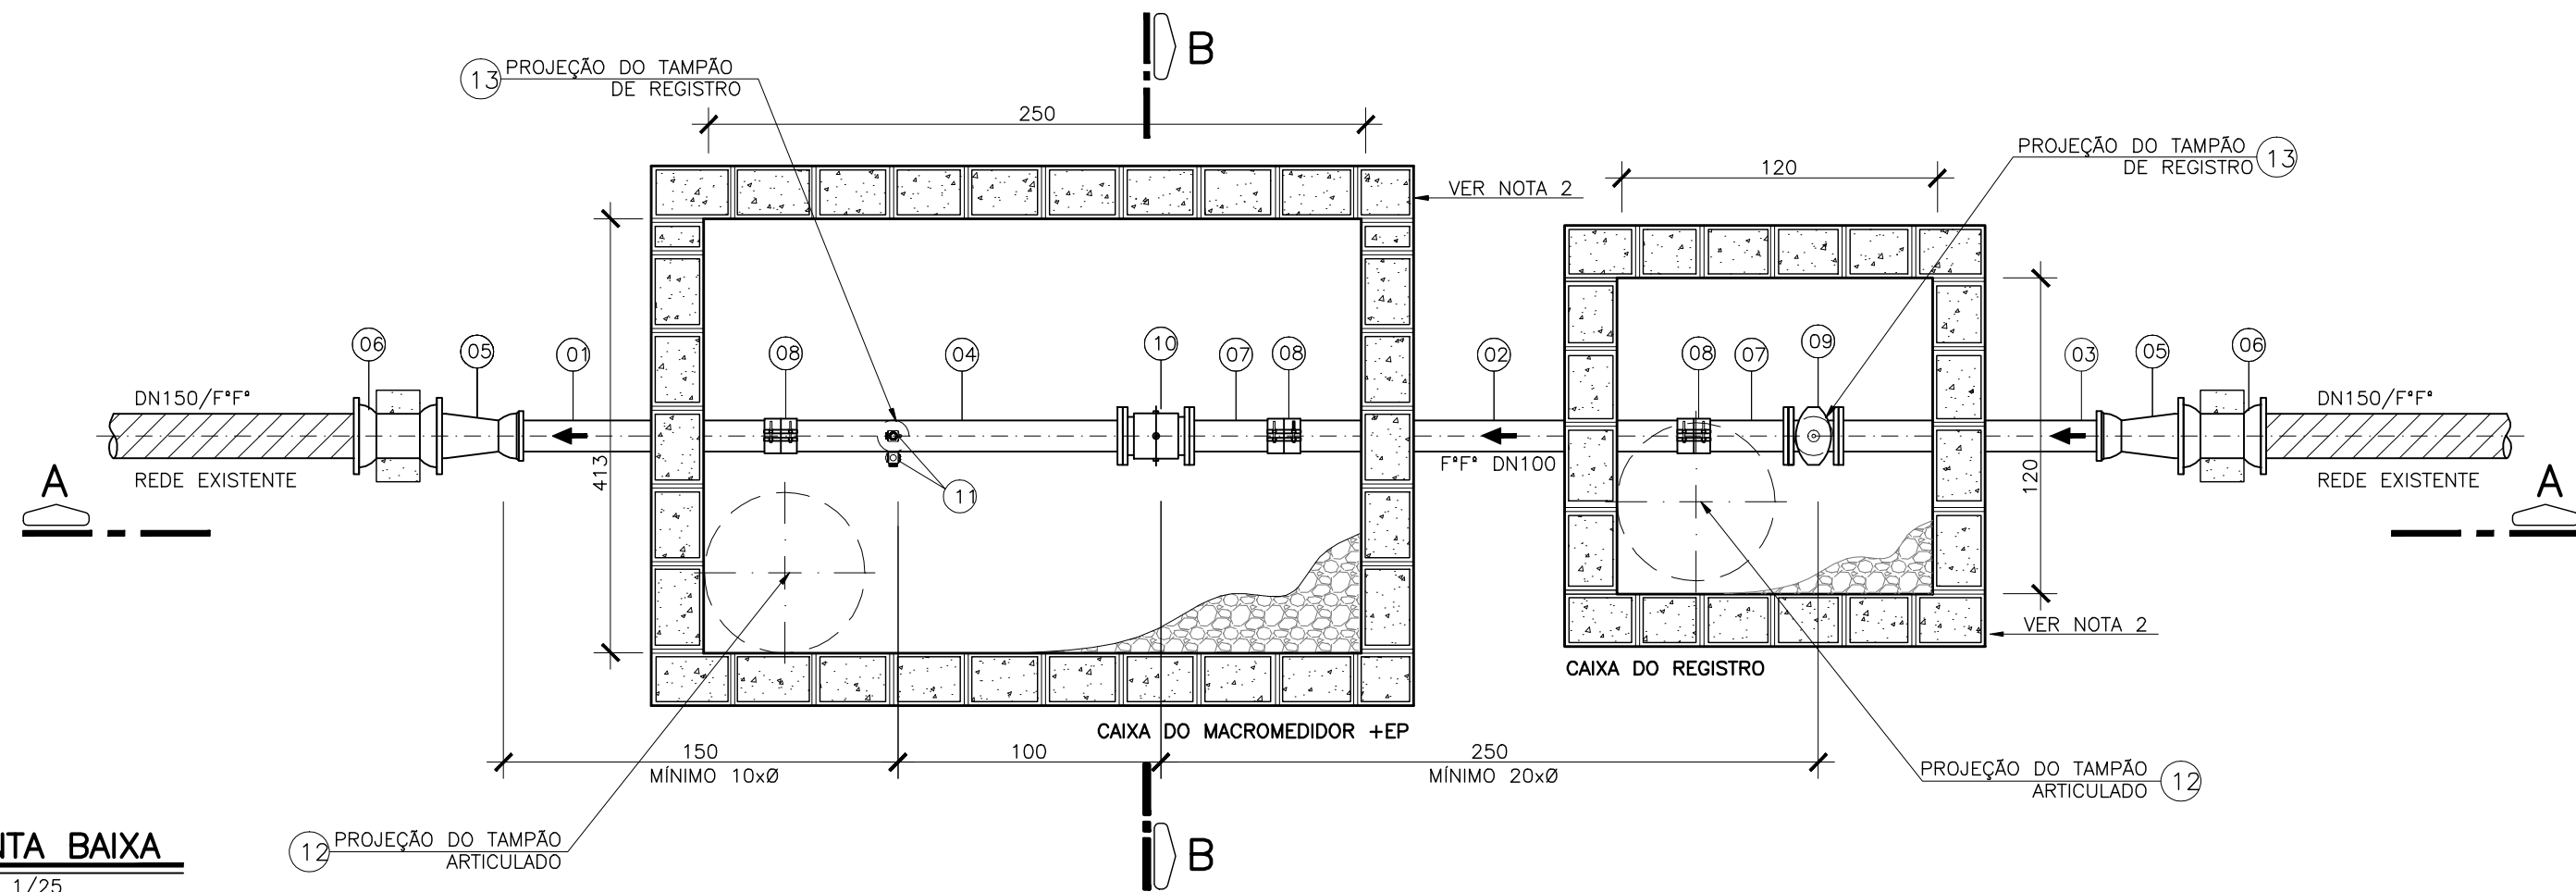

PLANTA BAIXA
ESCALA: 1/25

LEGENDA

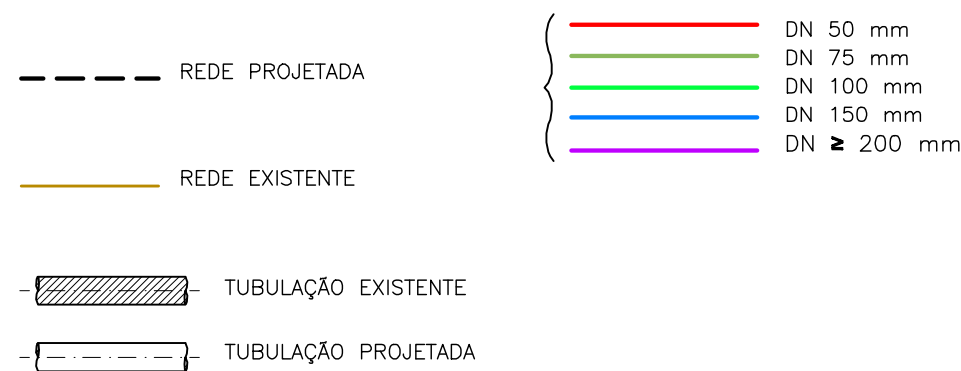

LISTA DE MATERIAIS

ITEM	DESCRIÇÃO	MATERIAL	DIÂMETRO	QUANTIDADE	UNIDADE
TUBOS					
01	TUBO CILINDRICO L=1,10m	F*F*	100	01	PÇ
02	TUBO CILINDRICO L=1,55m	F*F*	100	01	PÇ
03	TUBO FLANGE PONTA PN10 L=1,10m	F*F*	100	01	PÇ
04	TUBO FLANGE PONTA PN10 L=1,30m	F*F*	100	01	PÇ
CONEXÕES - VÁLVULAS E REGISTROS					
05	REDUÇÃO PONTA E BOLSA JE	F*F*	150x100	02	PÇ
06	LUIVA DE CORRER JM	F*F*	150	02	PÇ
07	EXTREMIDADE FLANGE PONTA PN10	F*F*	100	02	PÇ
08	UNIÃO PARA TUBO SEM RETENÇÃO AXIAL	F*F*	100	03	PÇ
09	REGISTRO FLANGEADO C/CUNHA DE BORRACHA PN10	F*F*	100	01	PÇ
10	MACROMEDIDOR FLANGEADO PN10	F*F*	100	01	PÇ
11	ESTAÇÃO PITOMÉTRICA (EP)	F*G*	1"	02	PÇ
ACESSÓRIOS					
12	TAMPÃO DÓCTIL ARTICULADO	F*F*	600	02	PÇ
13	TAMPA DE REGISTRO REDONDA-VER NOTA 8	F*F*	100	02	PÇ

NOTAS

- AS DIMENSÕES ESTÃO EM CENTÍMETROS;
- AS PAREDES DAS CAIXAS DEVERÃO SER DE BLOCO DE CIMENTO DE 20cm DE LARGURA PREENCHIDOS COM CONCRETO E APOIADOS SOBRE CINTA DE CONCRETO, SALVO QUANDO HOUVER NECESSIDADE DE PROJETO ESTRUTURAL DEVIDO ÀS CONDIÇÕES DO TRÁFEGO;
- PARA OS LOCAIS EM QUE O LENÇOL FREÁTICO FOR PROFUNDO, O FUNDO DAS CAIXAS DEVERÁ SER TODO PREENCHIDO COM BRITA Nº 2. JÁ PARA OS LOCAIS EM QUE O LENÇOL FREÁTICO FOR ELEVADO, AS CAIXAS DEVERÃO SER FEITAS TODA EM CONCRETO ARMADO, INCLUSIVE O FUNDO, SEM FURO PARA DRENAGEM, E DEVERÃO SER IMPERMEABILIZADAS (PAREDES E FUNDO). NESTE CASO O FUNDO DEVERÁ AINDA TER INCLINAÇÃO DE 1% PARA FACILITAR O ESSOTAMENTO DA CAIXA POR MEIO DE BOMBEAMENTO;
- A TAMPA DE CONCRETO DEVERÁ TER 20cm DE ESPESSURA, SENDO FEITA INDEPENDENTE DO RESTANTE DA CAIXA PARA POSSIBILITAR SUA REMOÇÃO, E DEVERÁ TER ALÇA RETRÁTIL PARA IÇAMENTO. QUANDO NUMA MESMA CAIXA A TAMPA DE CONCRETO PRECISAR SER DIVIDIDA EM DUAS OU MAIS, DEVERÁ HAVER VEDAÇÃO ENTRE ELAS;
- FILTRO, VÁLVULAS E/OU CONEXÕES QUE REPRESENTEM SINGULARIDADE PARA O MEDIDOR DEVERÃO ESTAR, NO MÍNIMO, 20 x DN A MONTANTE E 5 x DN A JUSANTE DO MEDIDOR. JÁ AS EPS, DEVERÃO SER LOCADAS NO MÍNIMO 1m A JUSANTE DO MEDIDOR ELETROMAGNÉTICO, E A 10 x DN DA CONEXÃO A JUSANTE;
- AS CINTAS DE CONCRETO DEVERÃO SER DIMENSIONADAS DE ACORDO COM AS CARACTERÍSTICAS DO LOCAL A SEREM CONSTRUÍDAS;
- A ALTURA MÍNIMA DAS CAIXAS QUE CONTÉM A EP E O MACROMEDIDOR DEVERÁ SER DE 1,80M. SUAS VARIAÇÕES PODERÃO OCORRER DE ACORDO COM A PROFUNDIDADE DA REDE.
- A TAMPA TD-5 DEVE SER LOCADA DE FORMA A FICAR COM O SEU CENTRO EXATAMENTE NA DIREÇÃO DA EP E DO REGISTRO;
- OS TUBOS E CONEXÕES DEVERÃO VIR COM SEUS RESPECTIVOS ACESSÓRIOS.

ESTE DESENHO É PROPRIEDADE DA
COMPANHIA ESPÍRITO SANTENSE DE
SANEAMENTO - CESAN E NÃO PODE
SER COPIADO SEM SUA AUTORIZAÇÃO.
