




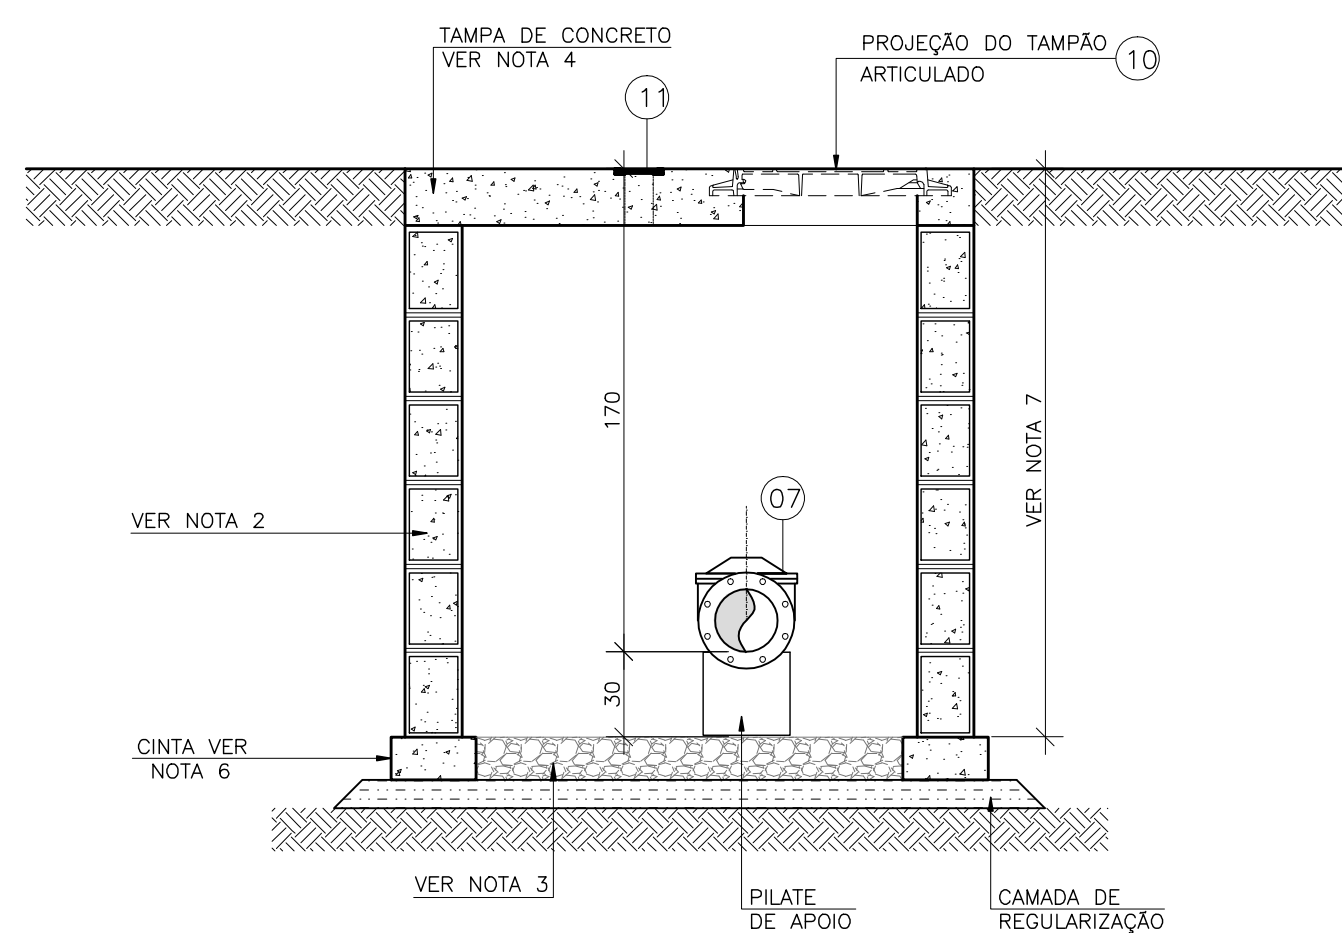


CORTE BB
ESCALA: 1/25

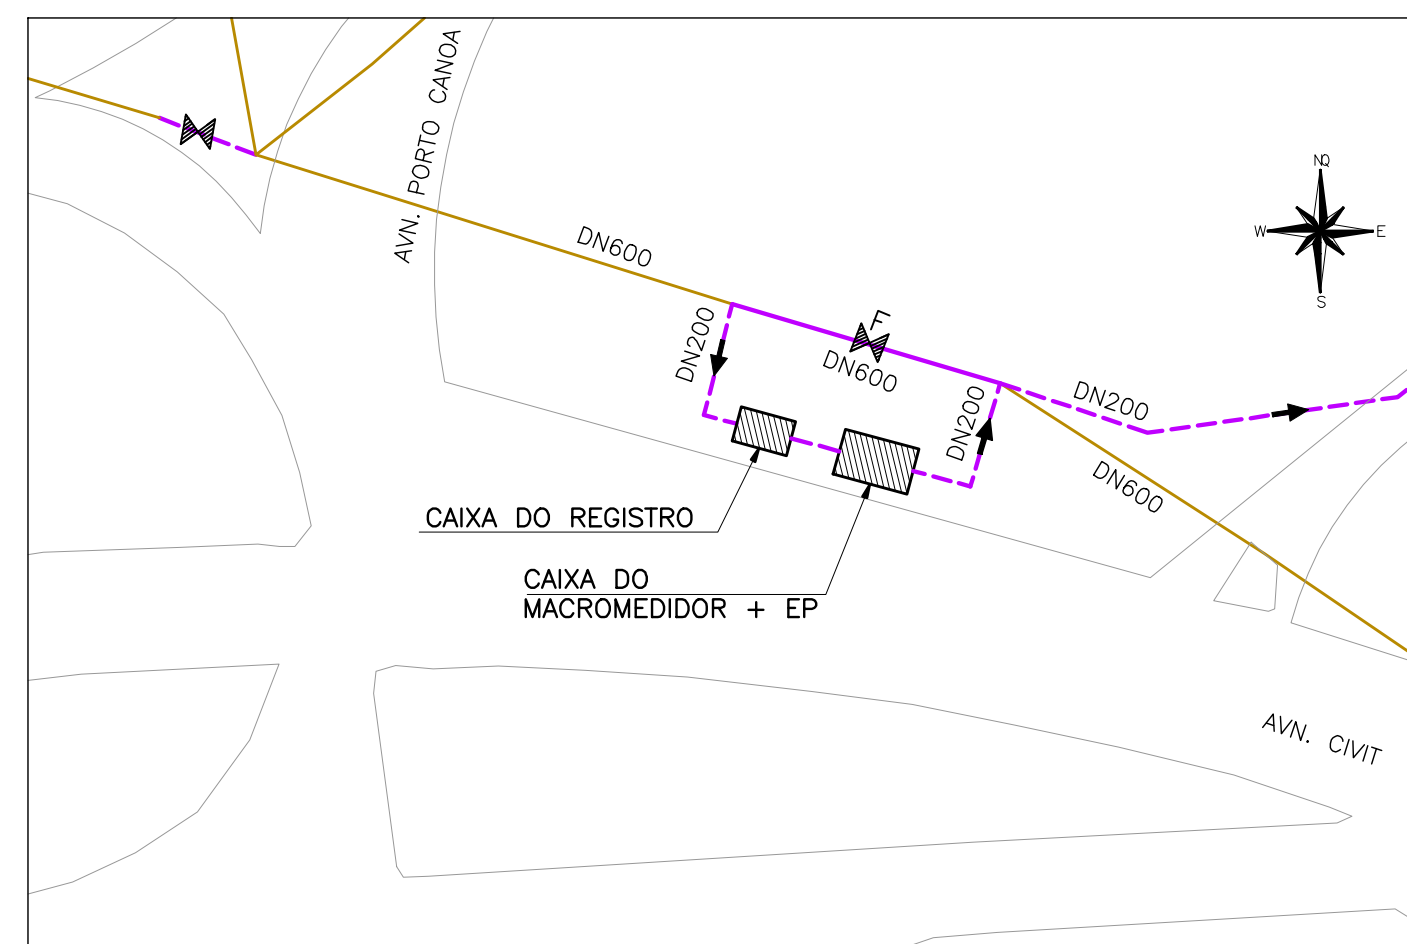

PLANTA DE SITUAÇÃO
ESCALA: 1/500

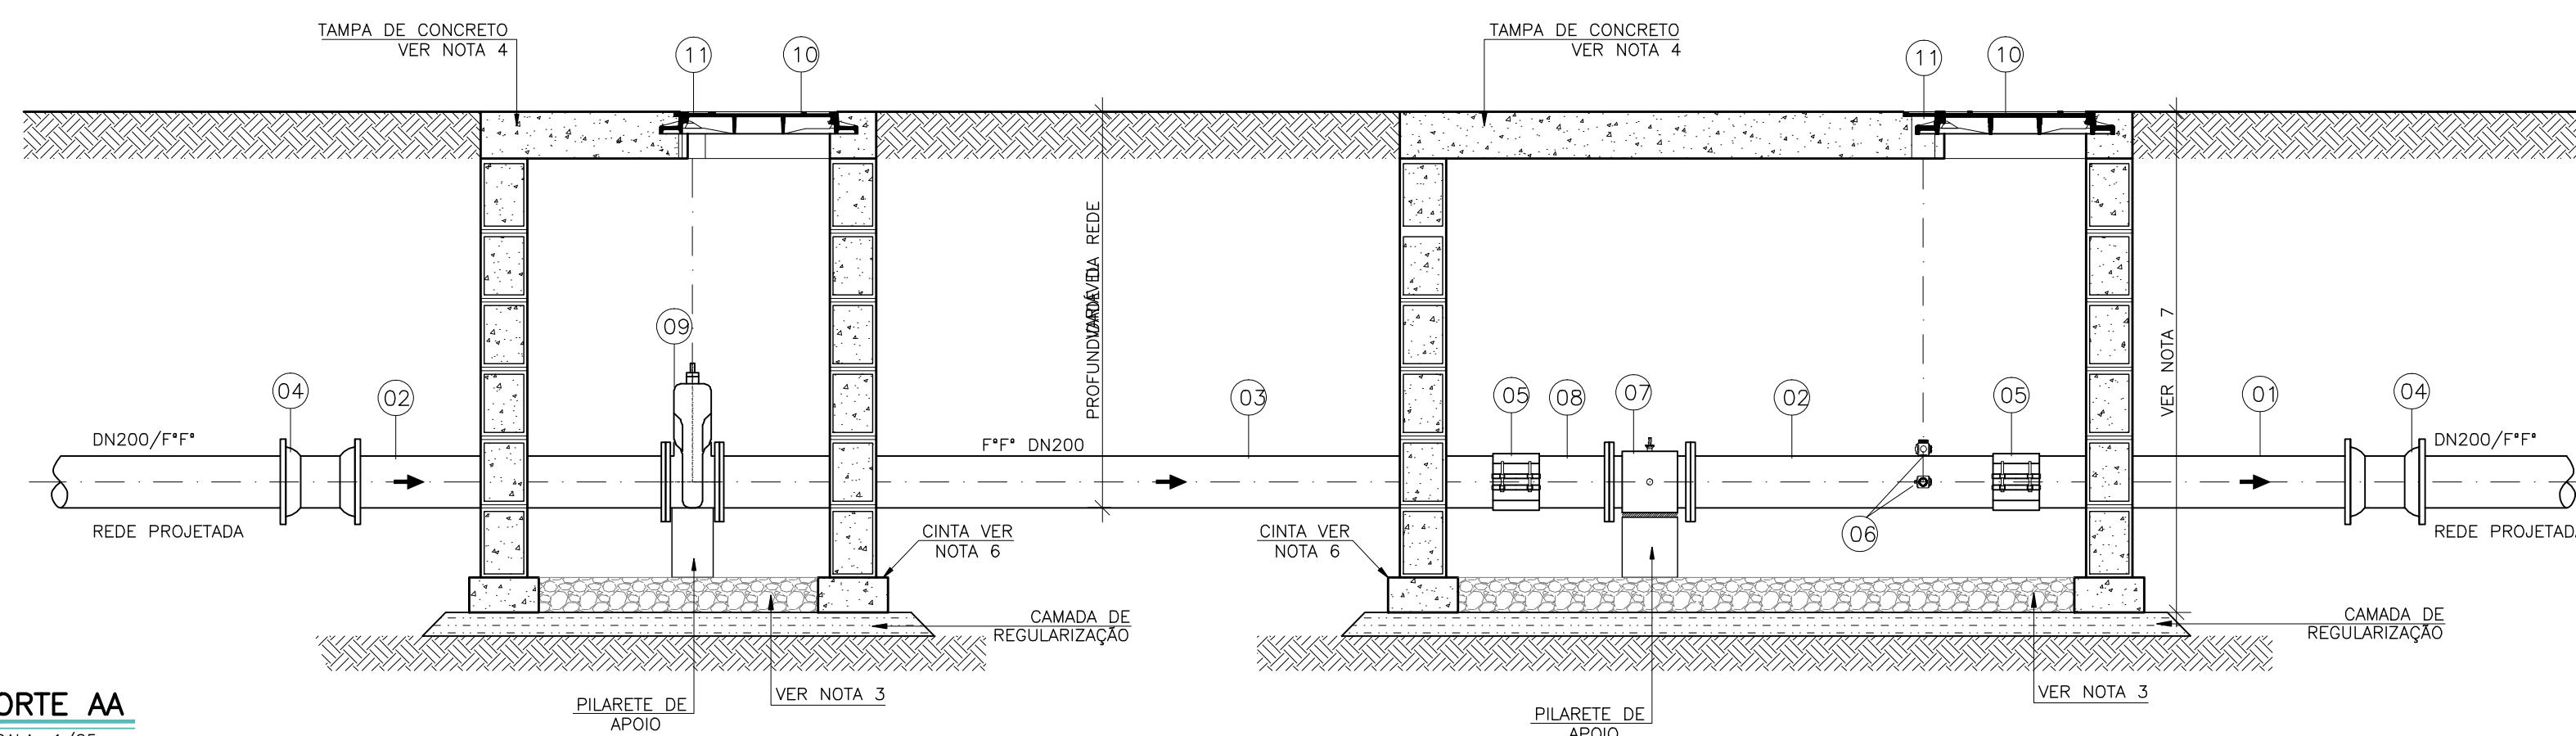


CORTE AA
ESCALA: 1/25

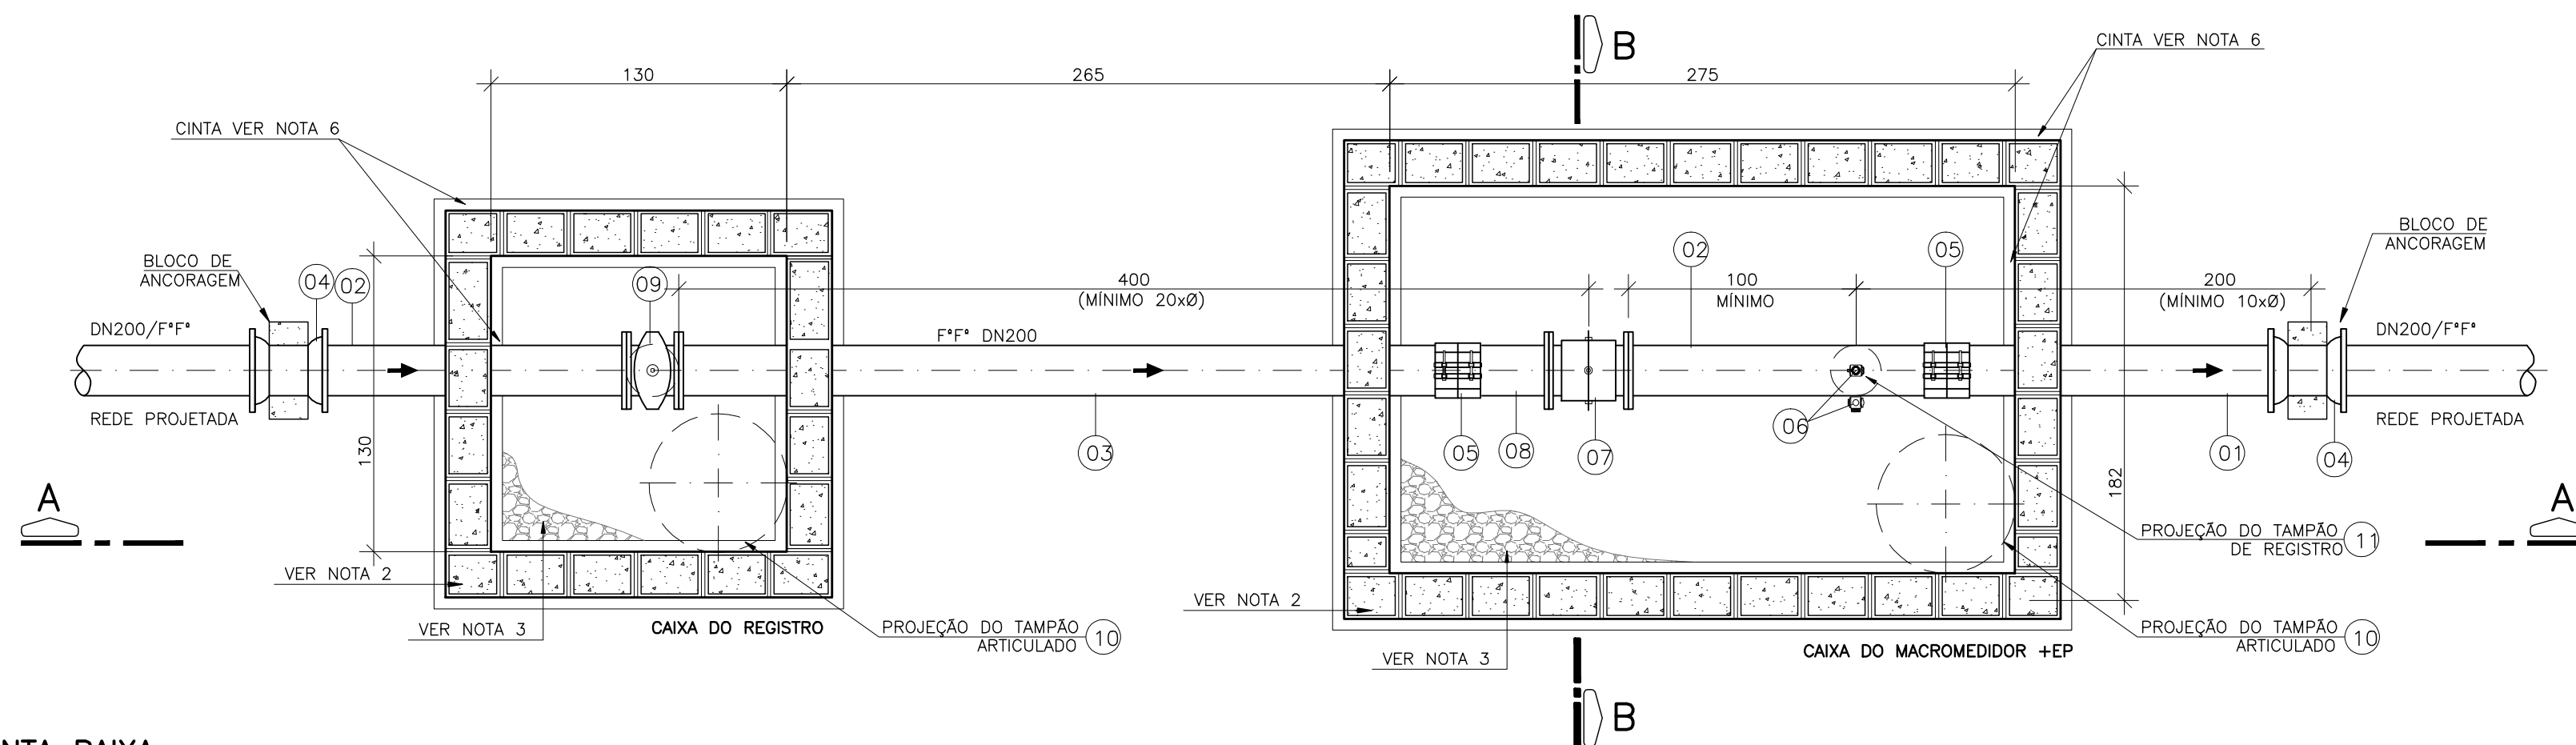

PLANTA BAIXA

ESCALA: 1/25

LEGENDA

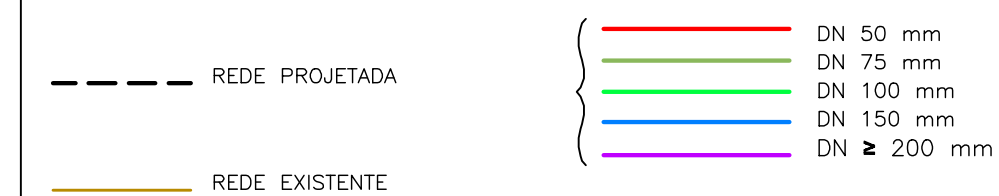

LISTA DE MATERIAIS

ITEM	DESCRIÇÃO	MATERIAL	DIÂMETRO	QUANTIDADE	UNIDADE
TUBOS					
01	TUBO CILINDRICO L=1,60m	F" F"	200	01	PÇ
02	TUBO FLANGE PONTA PN10 L=1,40m	F" F"	200	02	PÇ
03	TUBO FLANGE PONTA PN10 L=3,40m	F" F"	200	01	PÇ
CONEXÕES - VÁLVULAS E REGISTROS					
04	LUVA CORRER COM JUNTA MECÂNICA	F" F"	200	02	PÇ
05	ABRAÇADEIRA SEM RETENÇÃO AXIAL	F" F"	200	02	PÇ
06	ESTAÇÃO PITOMÉTRICA	F" F"	1"	02	PÇ
07	MACROMEDIDOR FLANGEADO PN10	F" F"	200	01	PÇ
08	EXTREMIDADE FLANGE PONTA PN10	F" F"	200	01	PÇ
09	REGISTRO FLANGEADO C/ CUNHA DE BORRACHA PN10	F" F"	200	01	PÇ
ACESSÓRIOS					
10	TAMPÃO DÓCTIL ARTICULADO	F" F"	600	02	PÇ
11	TAMPA DE REGISTRO REDONDA-VER NOTA 8	F" F"	100	02	PÇ

NOTAS

1. AS DIMENSÕES ESTÃO EM CENTÍMETROS;
2. AS PAREDES DAS CAIXAS DEVERÃO SER DE BLOCO DE CIMENTO DE 20cm de LARGURA PREENCHIDOS COM CONCRETO E APOIADOS SOBRE CINTA DE CONCRETO, SALVO QUANDO HOUVER NECESSIDADE DE PROJETO ESTRUTURAL DEVIDO AS CONDIÇÕES DO TRÁFEGO;
3. PARA OS LOCAIS EM QUE O LENÇOL FREÁTICO FOR PROFUNDO, O FUNDO DAS CAIXAS DEVERÁ SER TOTALMENTE PREENCHIDO COM BRITA Nº 2. JÁ PARA OS LOCAIS EM QUE O LENÇOL FREÁTICO FOR ELEVADO, AS CAIXAS DEVERÃO SER FEITAS TODA EM CONCRETO ARMADO, INCLUSIVE O FUNDO, SEM FURO PARA DRENAGEM, E DEVERÃO SER IMPERMEABILIZADAS (PAREDES E FUNDO). NESTE CASO O FUNDO DEVERÁ AINDA TER INCLINAÇÃO DE 1% PARA FACILITAR O ESGOTAMENTO DA CAIXA POR MEIO DE BOMBAMENTO;
4. A TAMPA DE CONCRETO DEVERÁ TER 20cm DE ESPESURA, SENDO FEITA INDEPENDENTE DO RESTANTE DA CAIXA PARA POSSIBILITAR SUA REMOÇÃO, E DEVERÁ TER ALÇA RETRAÍL PARA IÇAMENTO. QUANDO NUNCA A MESMA CAIXA A TAMPA DE CONCRETO PRECISAR SER DIVIDIDA EM DUAS OU MAIS, DEVERÁ HAVER VEDAÇÃO ENTRE ELAS;
5. FILTRO, VÁLVULAS E/OU CONEXÕES QUE REPRESENTEM SINGULARIDADE PARA O MEDIDOR DEVERÃO ESTAR, NO MÍNIMO, 20 x 20 x 20 CM E MÁXIMO 5 x 20 CM A JUSANTE DO MEDIDOR. JÁ AS EPS, DEVERÃO SER LOCALADAS NO MÍNIMO 10 CM A JUSANTE DO MEDIDOR ELETROMAGNÉTICO, E A 10 x 20 CM DA CONEXÃO A JUSANTE;
6. AS CINTAS DE CONCRETO DEVERÃO SER DIMENSIONADAS DE ACORDO COM AS CARACTERÍSTICAS DO LOCAL A SEREM CONSTRUÍDAS;
7. A ALTURA MÍNIMA DAS CAIXAS QUE CONTEM A EP E O MACROMEDIDOR DEVERÁ SER DE 1,80M. SUAS VARIAÇÕES PODERÃO OCORRER DE ACORDO COM A PROFUNDIDADE DA REDE.
8. A TAMPA TD-5 DEVE SER LOCALADA DE FORMA A FICAR COM O SEU CENTRO EXATAMENTE NA DIREÇÃO DA EP E DO REGISTRO;
9. OS TUBOS E CONEXÕES DEVERÃO VIR COM SEUS RESPECTIVOS ACESSÓRIOS.

ESTE DESENHO É PROPRIEDADE DA
COMPANHIA ESPÍRITO SANTENSE DE
SANEAMENTO - CESAN E NÃO PODE
SER COPIADO SEM SUA AUTORIZAÇÃO.

	</
--	--	----