



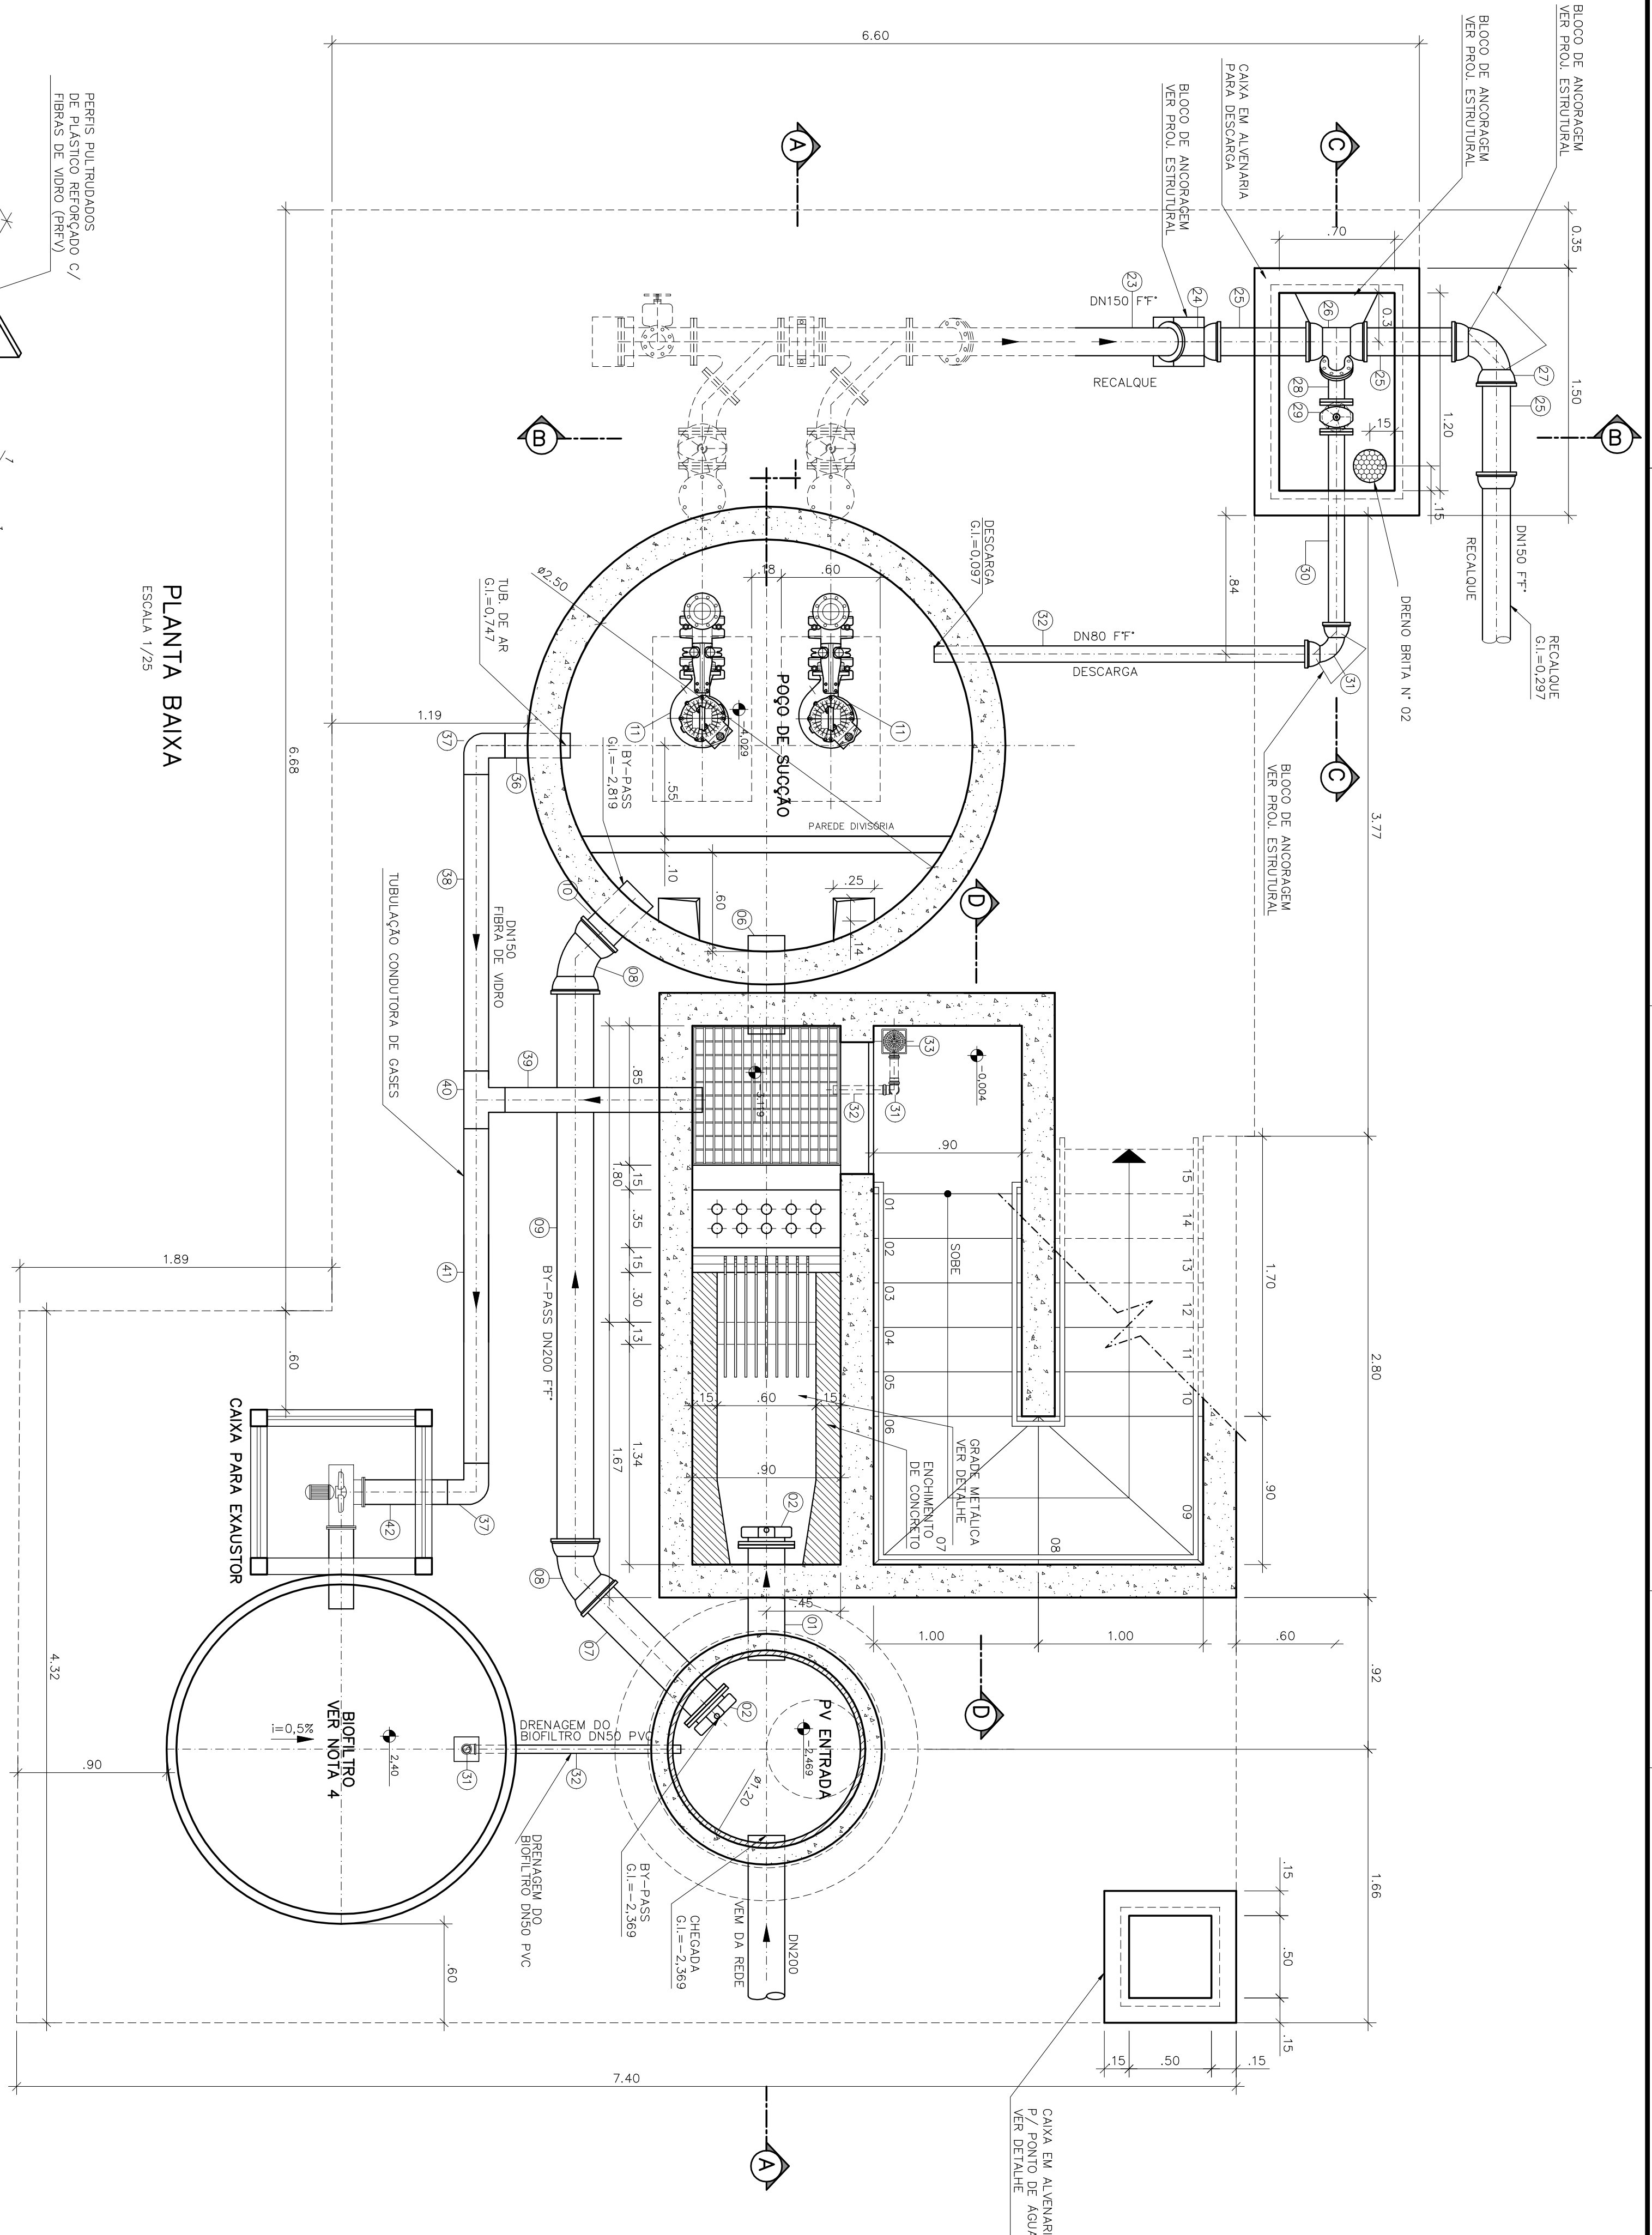

PLANTA BAIXA
ESCALA 1/25

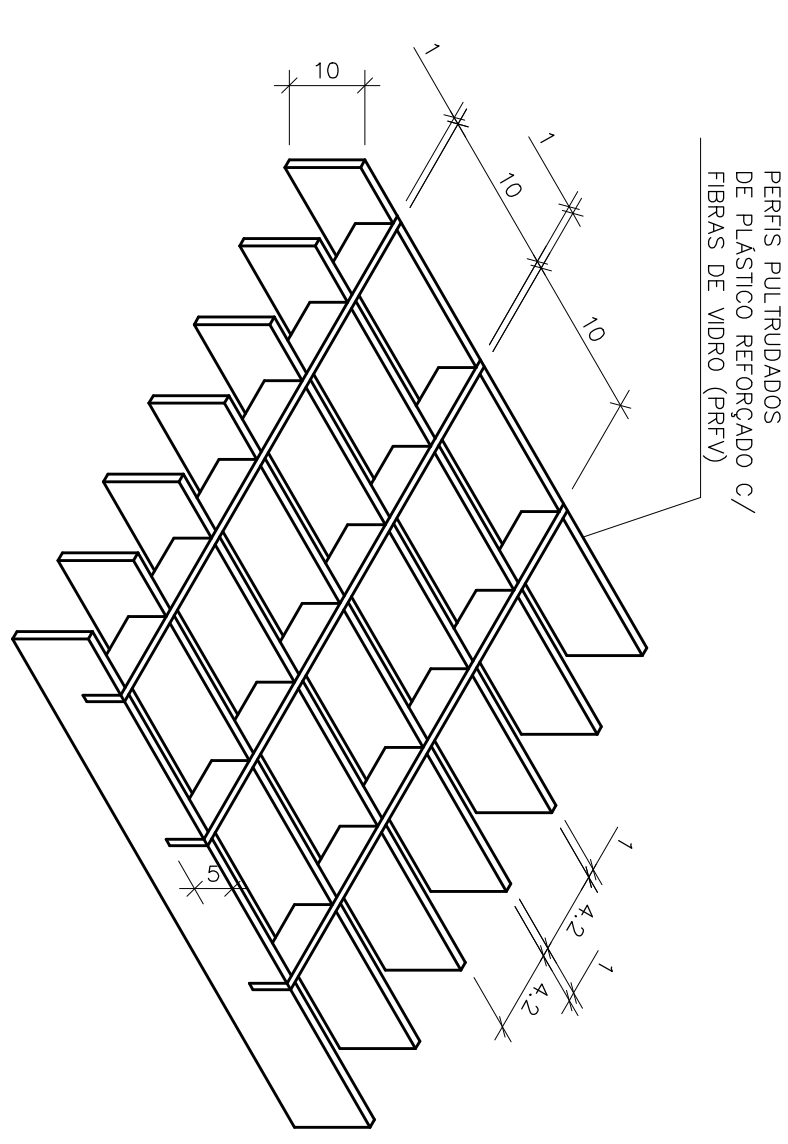

DETALHE TÍPICO - GRADE DE PISO
SEM ESCALA

0									