


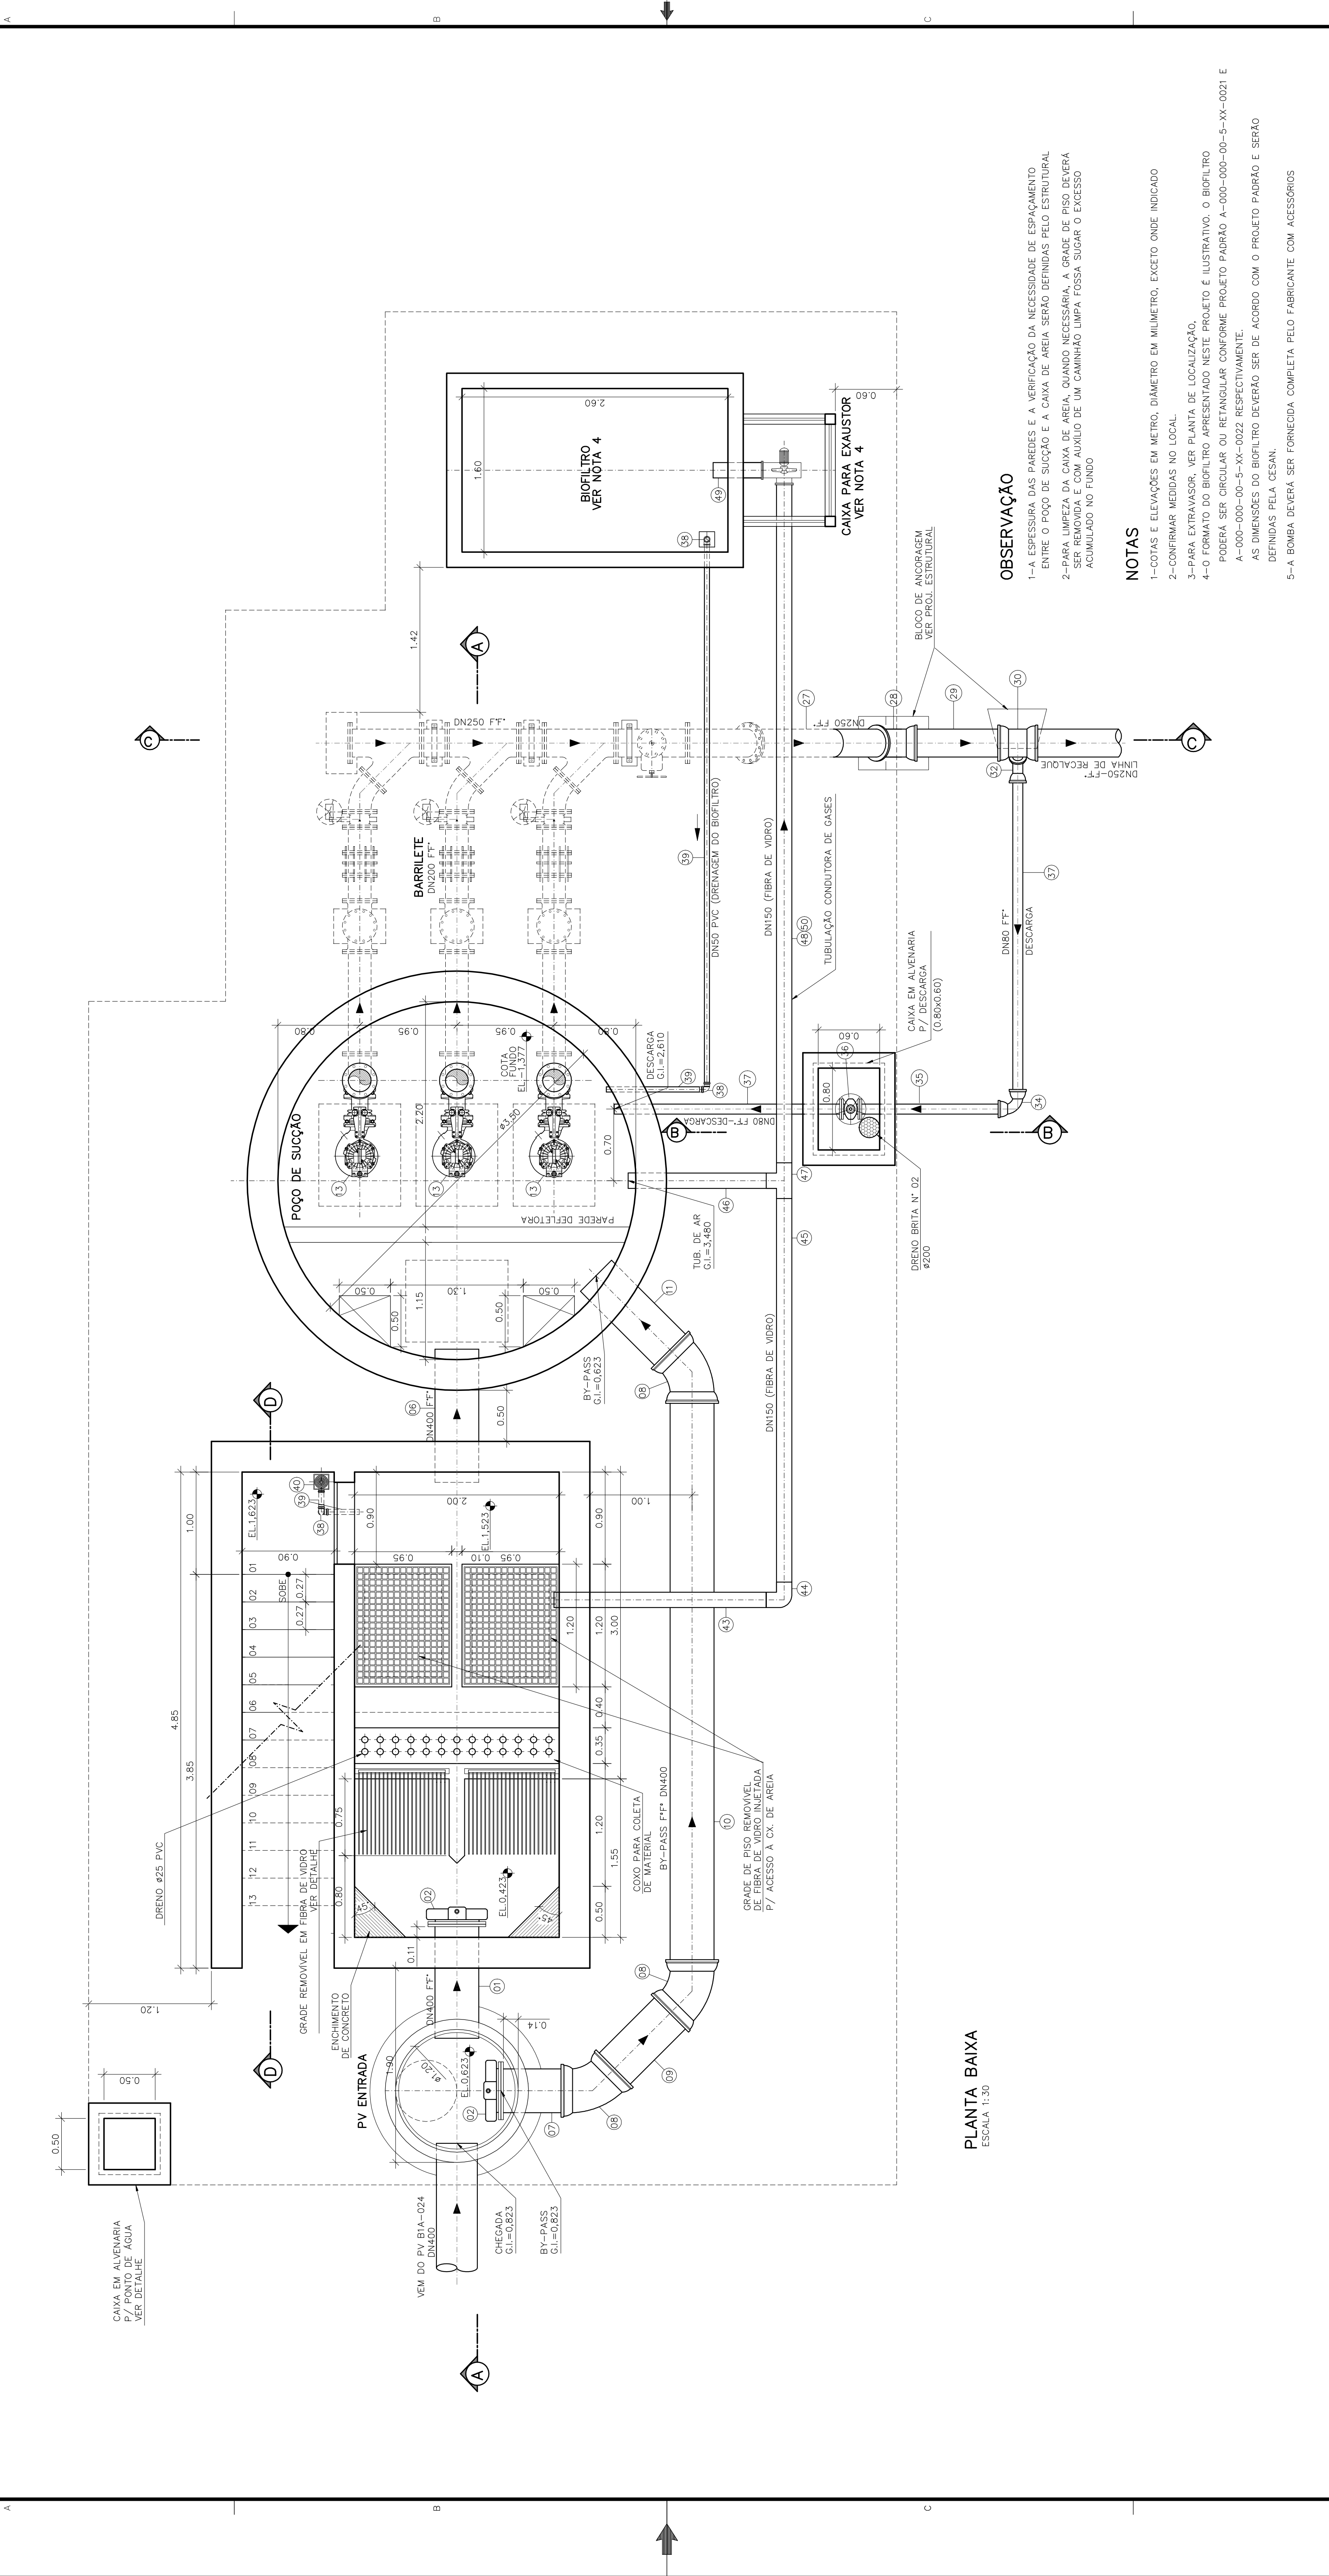

OBSERVAÇÃO

- 1-A ESPESSURA DAS PAREDES E A VERIFICAÇÃO DA NECESSIDADE DE ESPAÇAMENTO ENTRE O POÇO DE SUÇÃO E A CAIXA DE AREIA SERÃO DEFINIDAS PELO ESTRUTURAL
- 2-PARA LIMPEZA DA CAIXA DE AREIA, QUANDO NECESSÁRIA, A GRADE DE PISO DEVERÁ SER REMOVIDA E O CANALIZADO DE UM CANINHO LIMPA TOSSA SUGAR O EXCESSO ACUMULADO NO FUNDO

NOTAS

- 1-COTAS E ELEVÇÕES EM METRO, DIÂMETRO EM MILÍMETRO, EXCETO ONDE INDICADO
- 2-CONFIRMAR MEDIDAS NO LOCAL
- 3-PARA EXTRASOR, VER PLANTA DE LOCALIZAÇÃO
- 4-O FORNATO DO BIOFILTRO APRESENTADO NESTE PROJETO É ILUSTRATIVO. O BIOFILTRO PODERÁ SER CIRCULAR OU RETANGULAR CONFORME PROJETO PADRÃO A-000-000-00-5-XX-0021 E A-000-000-00-5-XX-0022 RESPECTIVAMENTE.
- AS DIMENSÕES DO BIOFILTRO DEVERÃO SER DE ACORDO COM O PROJETO PADRÃO E SERÃO DEFINIDAS PELA CESAN.
- 5-A BOMBA DEVERÁ SER FORNECIDA COMPLETA PELO FABRICANTE COM ACESSÓRIOS

PLANTA BAIXA
ESCALA 1:30

PRINCIPAIS DESENHOS DE REFERÊNCIA				DISCRIMINAÇÃO				REVISÃO			
NÚMEROS	TÍTULOS	Nº	LOCAL	DES.	DIV.	GER.	DATA				
CANCELA E SUBSTITUI O DESENHO NÚMERO: _____											
CANCELADO E SUBSTITUÍDO PELO DESENHO NÚMERO: _____											
CENTRO DE DOCUMENTAÇÃO				EMITENTE:				EMISSÃO CESAN			
RECEBIDO: / /				PROJETADO: _____				PROJETADO: _____			
Nº DOC.: / /				COORDENADOR: _____				CREA: _____			
APPROVAÇÃO CESAN:				ARTUR AUGUSTO OLIVEIRA NEVES				ARTUR AUGUSTO OLIVEIRA NEVES			
ASS.: / /				CREA: 045392/D REGIÃO: RJ				CREA: 045392/D REGIÃO: RJ			
UNID.: / /				DESENHO: OLIVEIRA				Nº DES. PROJÉTISTA: _____			
				DATA: 15 / 04 / 2011				08/9.05.134.977/00			
ESTA APROVAÇÃO NÃO ISENTA A CONTRATADA DE SUAS RESPONSABILIDADES LEGAIS.				RESPONSÁVEL TÉCNICO: _____				ENF ARTUR AUGUSTO OLIVEIRA NEVES			
				CREA: 045392/D REGIÃO: RJ, ART Nº: 08510202045 DATA: 22/02/2011				CREA: 045392/D REGIÃO: RJ, ART Nº: 08510202045 DATA: 22/02/2011			
				GERÊNCIA: _____				ENF RODRIGAS OLIVEIRA GONZ			
				DIVISÃO: _____				ENF RESERVA FORÇA JUNIOR			
				DESENHADO: _____				ENF RESERVA FORÇA JUNIOR			
				CREA: / /				CREA: / /			
				MATER: / /				MATER: / /			
				APPROVAÇÃO CESAN:				APPROVAÇÃO CESAN:			
				Nº DOC.: / /				Nº DOC.: / /			
				RECEBIDO: / /				RECEBIDO: / /			
				CENTRO DE DOCUMENTAÇÃO				CENTRO DE DOCUMENTAÇÃO			
				EMITENTE:				EMITENTE:			
				COORDENADOR: ARTUR AUGUSTO OLIVEIRA NEVES				COORDENADOR: ARTUR AUGUSTO OLIVEIRA NEVES			
				PROJETADO: ARTUR AUGUSTO OLIVEIRA NEVES				PROJETADO: ARTUR AUGUSTO OLIVEIRA NEVES			
				CREA: 045392/D REGIÃO: RJ				CREA: 045392/D REGIÃO: RJ			
				DESENHADO: OLIVEIRA				DESENHADO: OLIVEIRA			
				DATA: 15 / 04 / 2011				DATA: 15 / 04 / 2011			
				UNID.: / /				UNID.: / /			
				MATER: / /				MATER: / /			
				APPROVAÇÃO CESAN:				APPROVAÇÃO CESAN:			
				Nº DOC.: / /				Nº DOC.: / /			
				RECEBIDO: / /				RECEBIDO: / /			
				CENTRO DE DOCUMENTAÇÃO				CENTRO DE DOCUMENTAÇÃO			
				EMITENTE:				EMITENTE:			
				COORDENADOR: ARTUR AUGUSTO OLIVEIRA NEVES				COORDENADOR: ARTUR AUGUSTO OLIVEIRA NEVES			
				PROJETADO: ARTUR AUGUSTO OLIVEIRA NEVES				PROJETADO: ARTUR			