



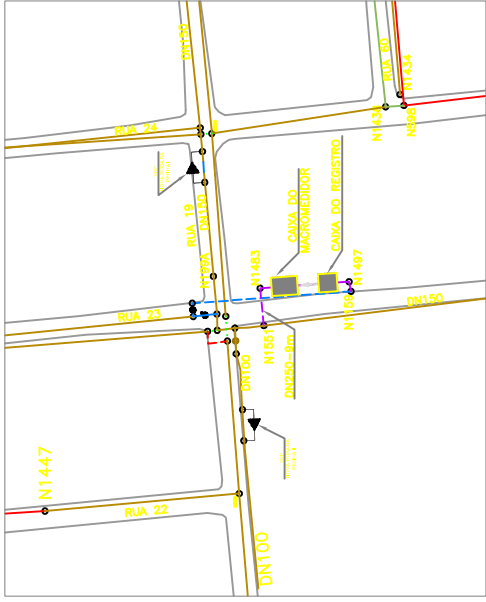


PLANTA DE SITUAÇÃO

ESCALA: 1/1000

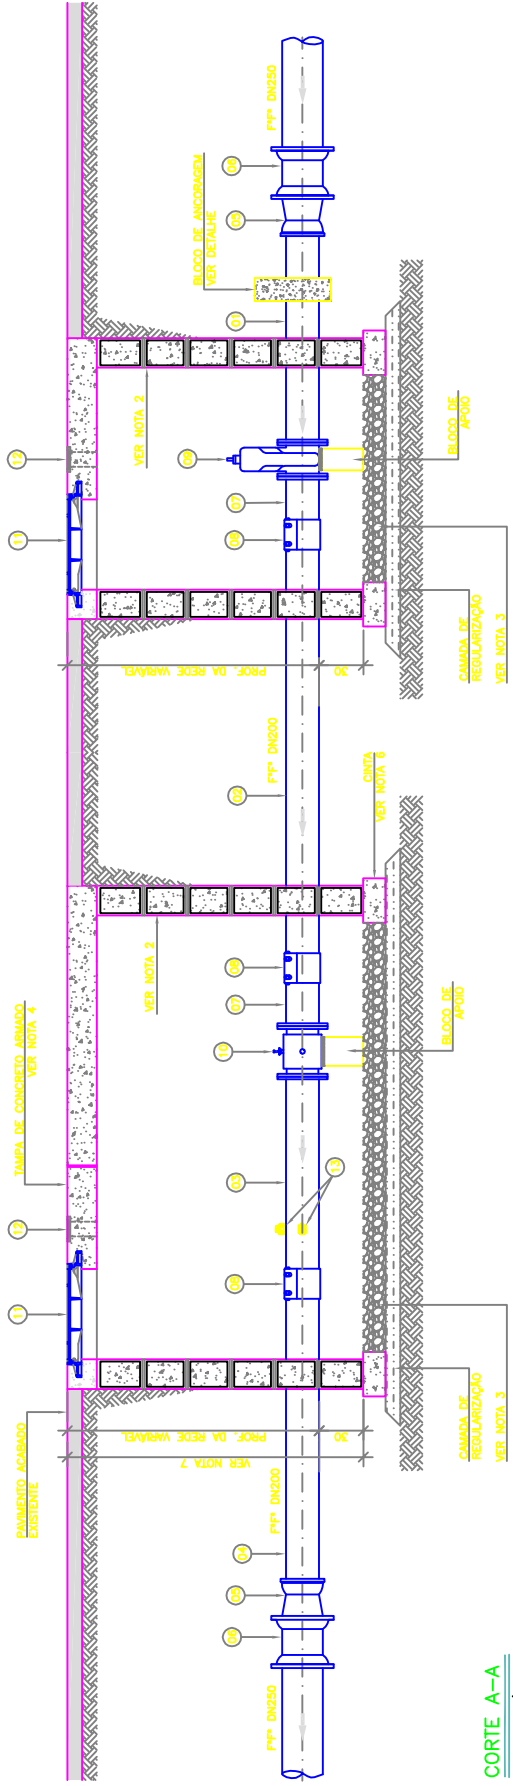


CORTE A-A
ESCALA: 1/25
 REGULARIZAÇÃO
 VER NOTA 3

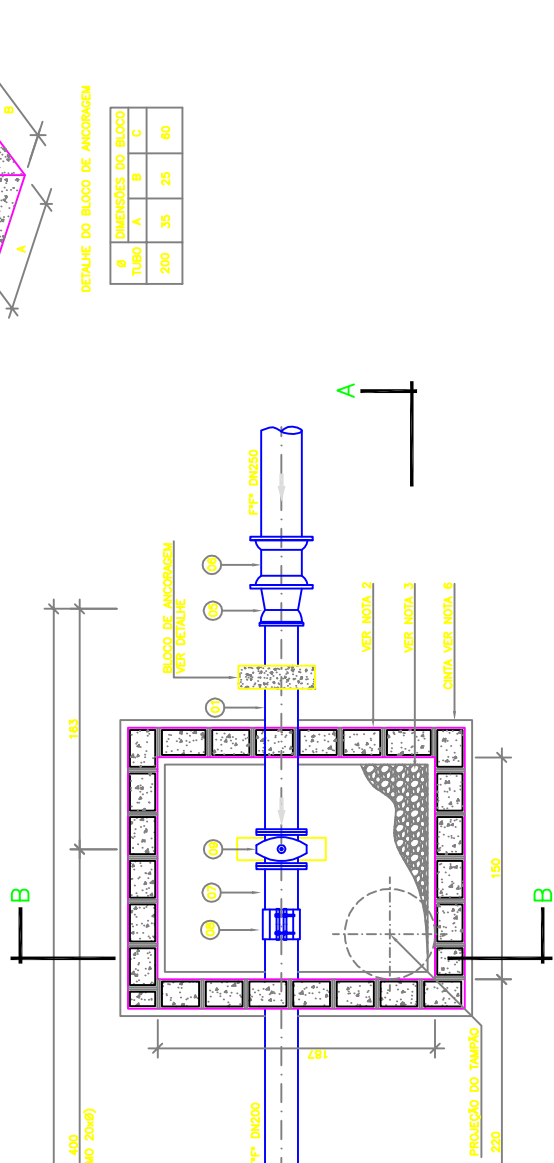


PLANTA BAIXA

ESCALA: 1/25

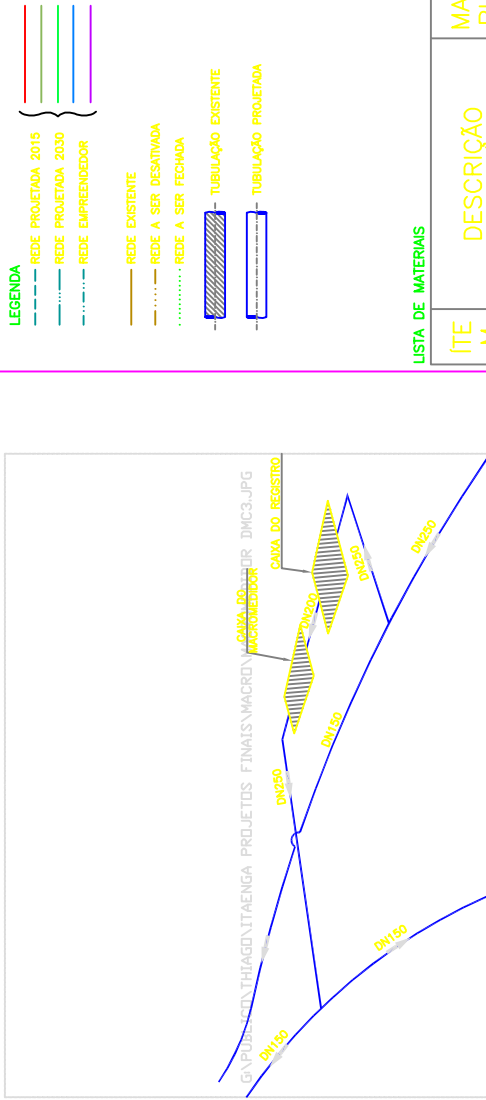

PLANTA DE LOCAÇÃO	TUBOS
SEM ESCALA	TUBO PLANO

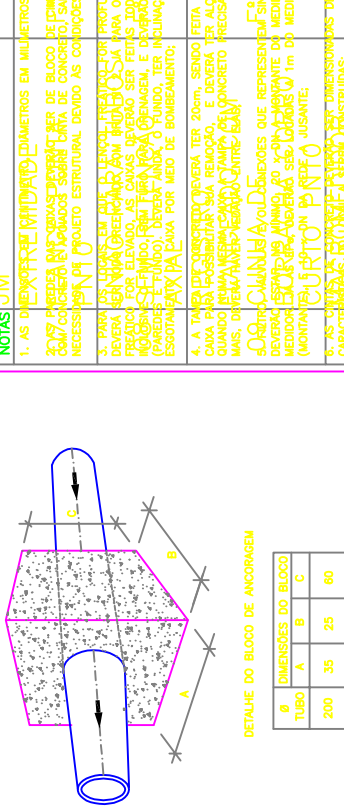

Ø	DIMENSÕES DO BLOCO		
	TUBO A	B	C
200	35	25	60

[illegible][illegible]