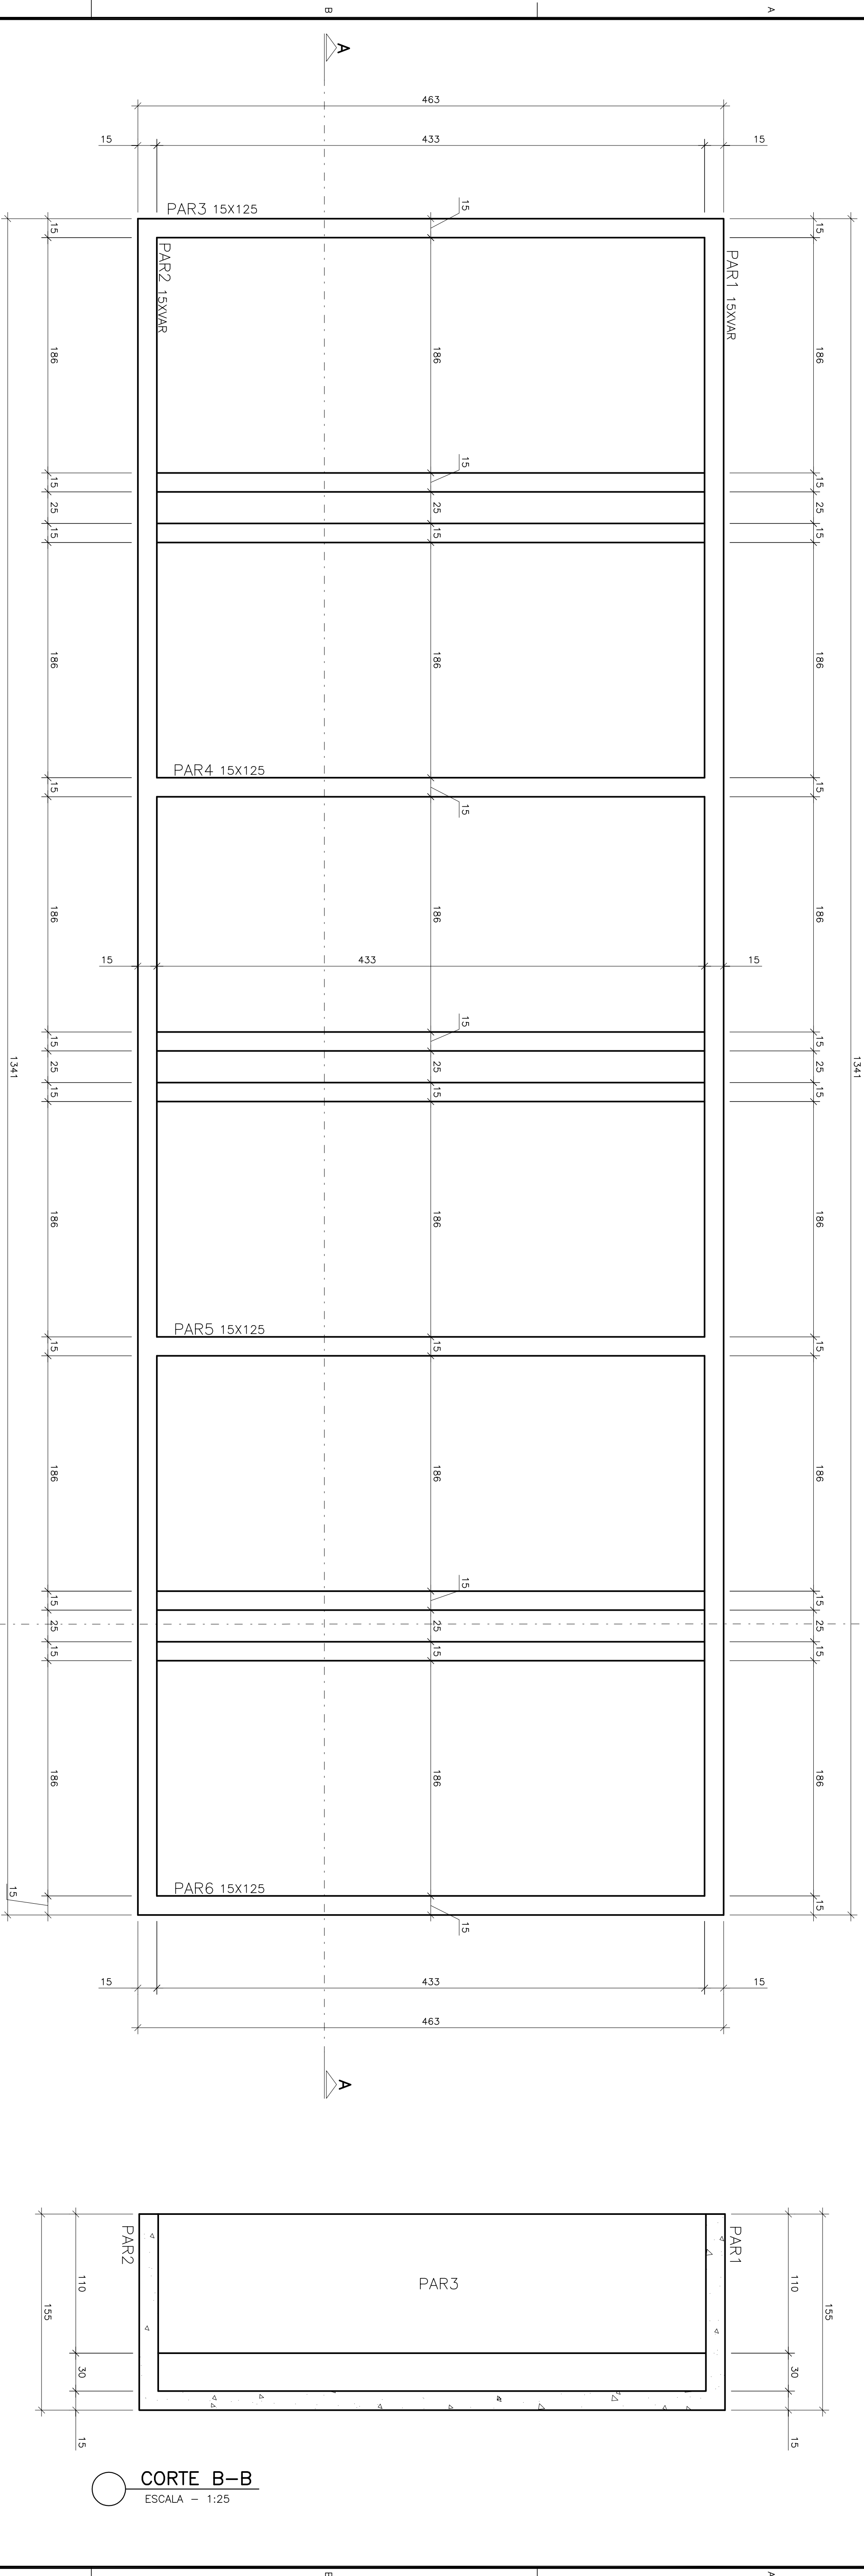


PLANTA BAIXA

ESCALA - 1:25

CORTE A-A
ESCALA - 1:25

NOTAS:

- 1 - DIMENSÕES DA CIMENTAÇÃO E ELEVAÇÕES DA MURTO
- 2 - CONCRETO DE RESISTÊNCIA: $f_{ck} = 18\text{MPa}$
- 3 - FATOR AGUA CIMENTO: $A/C > 0,61/1,0$
- 4 - CONSUMO DE CIMENTO: $345\text{kg}/\text{m}^3$
- 5 - CONCRETO DE REGULARIZAÇÃO: 150MPa
- 6 - MÓDULO DE ELASTICIDADE: $E_{cs} = 18.359\text{GPa}$
- 7 - COEFICIENTE DE CONTRAÇÃO: $\epsilon_{cs} = 1,6 \times 10^{-4}$
- 8 - AS CORTES PREVEJAM SEU O DESENHO
- 9 - NORMAS DE CÁLCULO: NBR 6120/2007
- 10 - CÁLCULOS DE ESTRUTURAS EM CONCRETO
- 11 - CÁLCULOS DE ESTRUTURAS EM AÇO
- 12 - CÁLCULOS DE ESTRUTURAS EM ALUMÍNIO
- 13 - CÁLCULOS DE ESTRUTURAS EM COMBUSTÍVEL
- 14 - CÁLCULOS DE ESTRUTURAS EM CIMENTO
- 15 - CÁLCULOS DE ESTRUTURAS EM CIMENTO
ESTE DESENHO É PROPRIEDADE DA
COMPANHIA ESPÍRITO SANTENSE DE
SANEAMENTO - CESAN E NÃO PODE
SER COPIADO SEM SUA AUTORIZAÇÃO.

[illegible]