



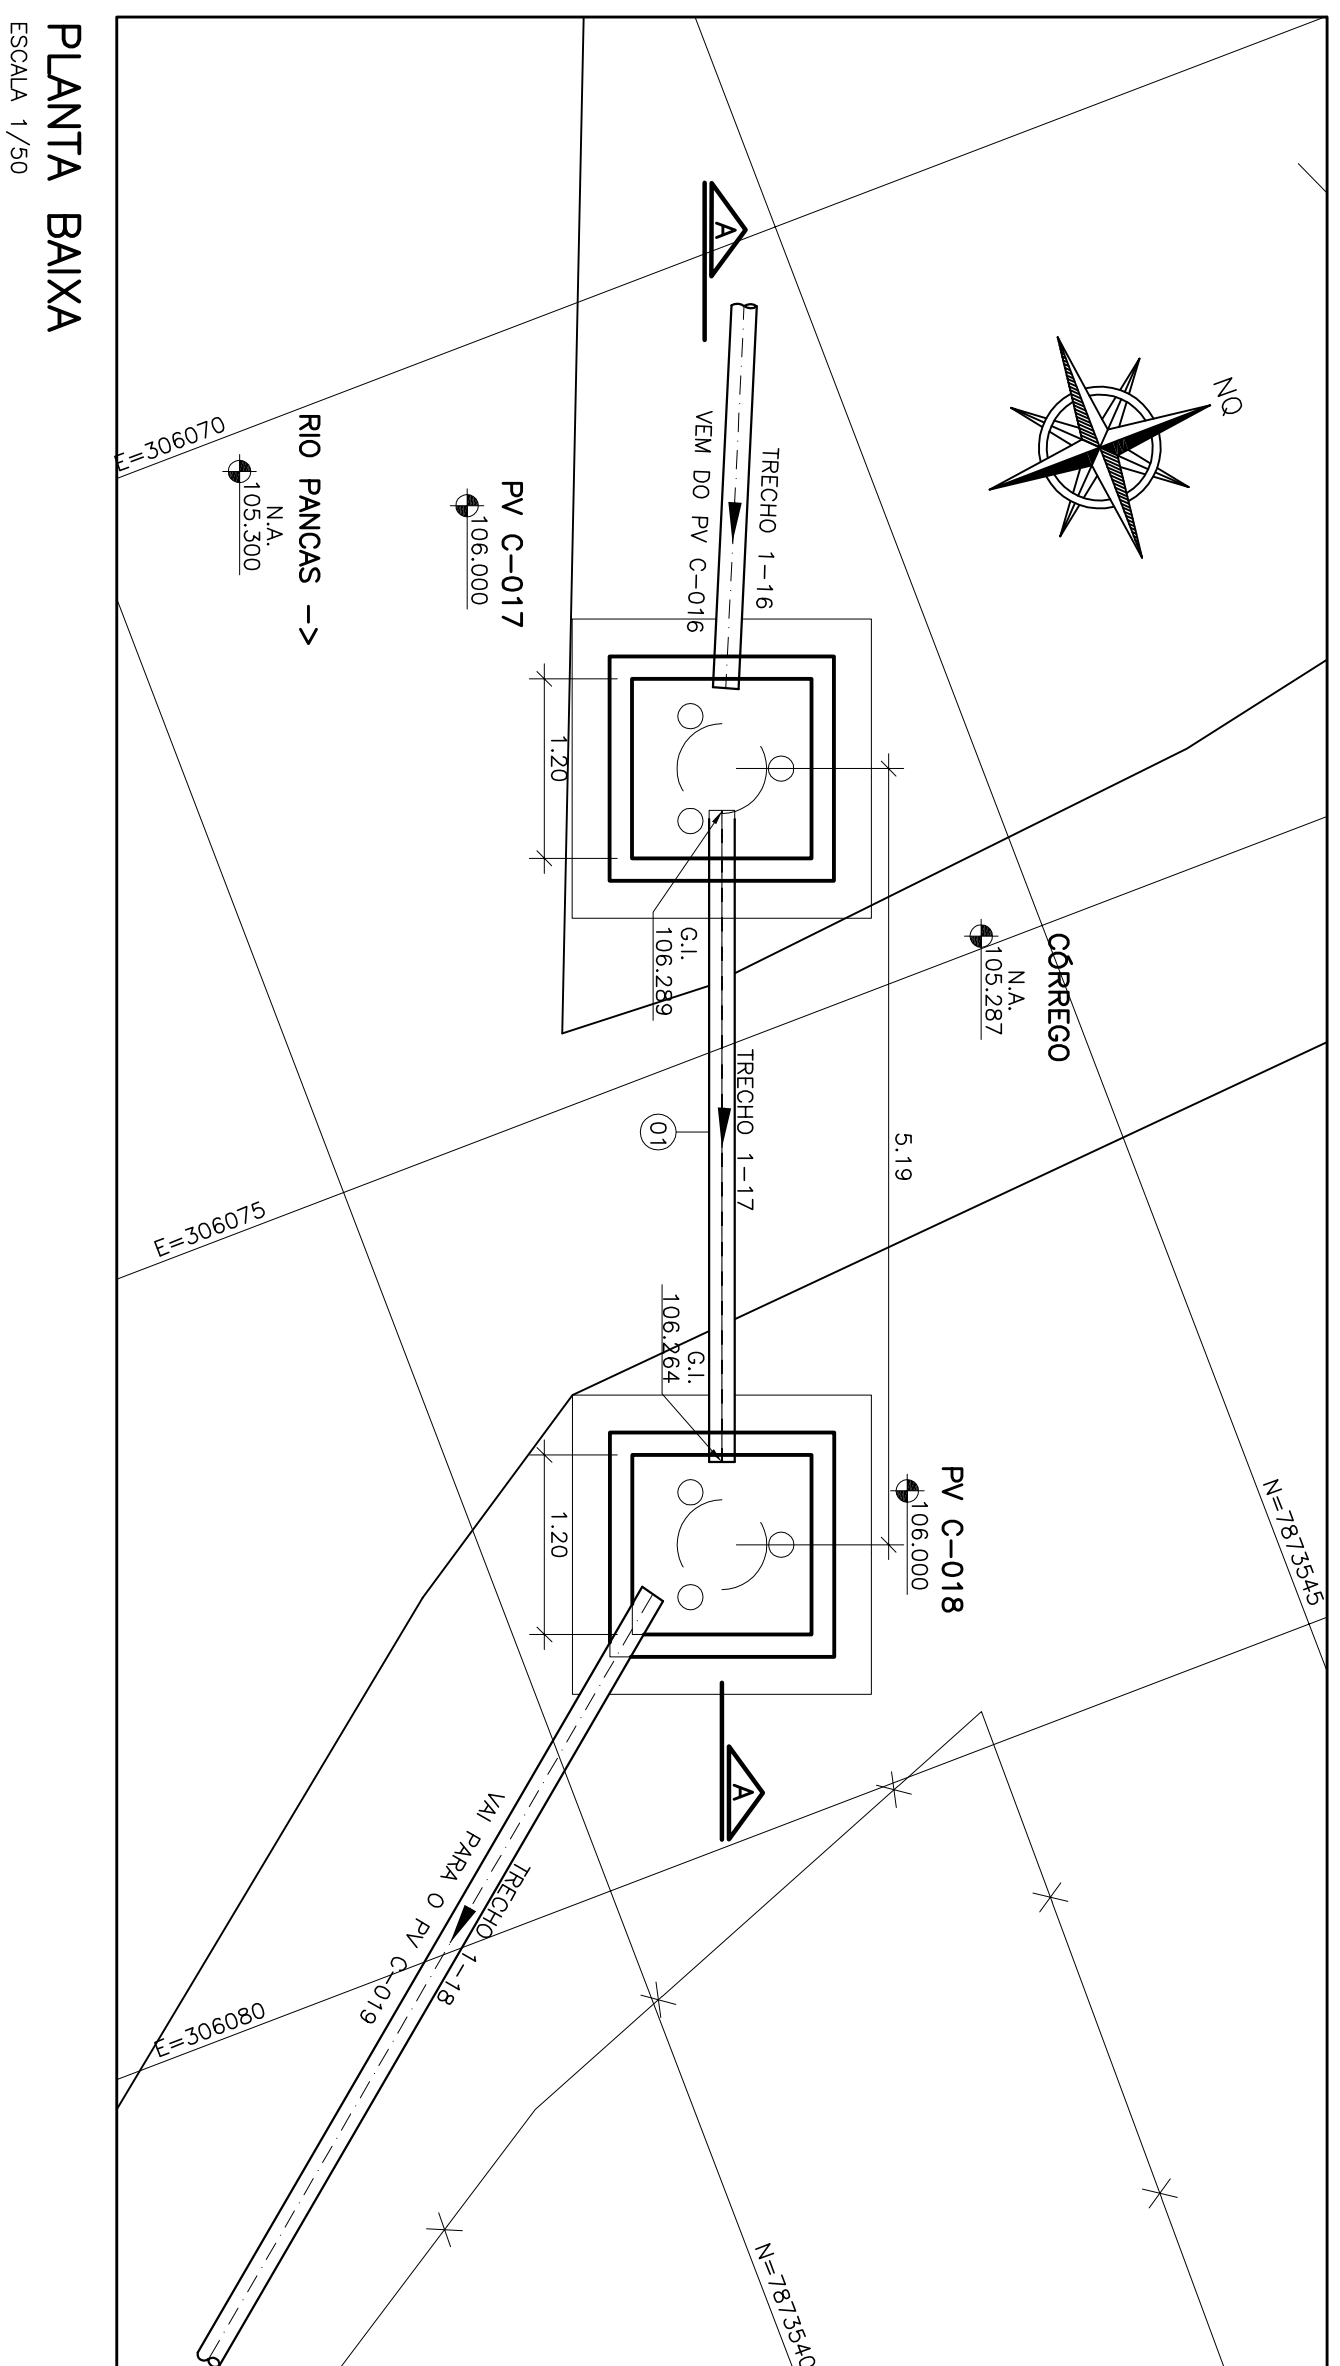

PLANTA BAIXA
ESCALA 1/50

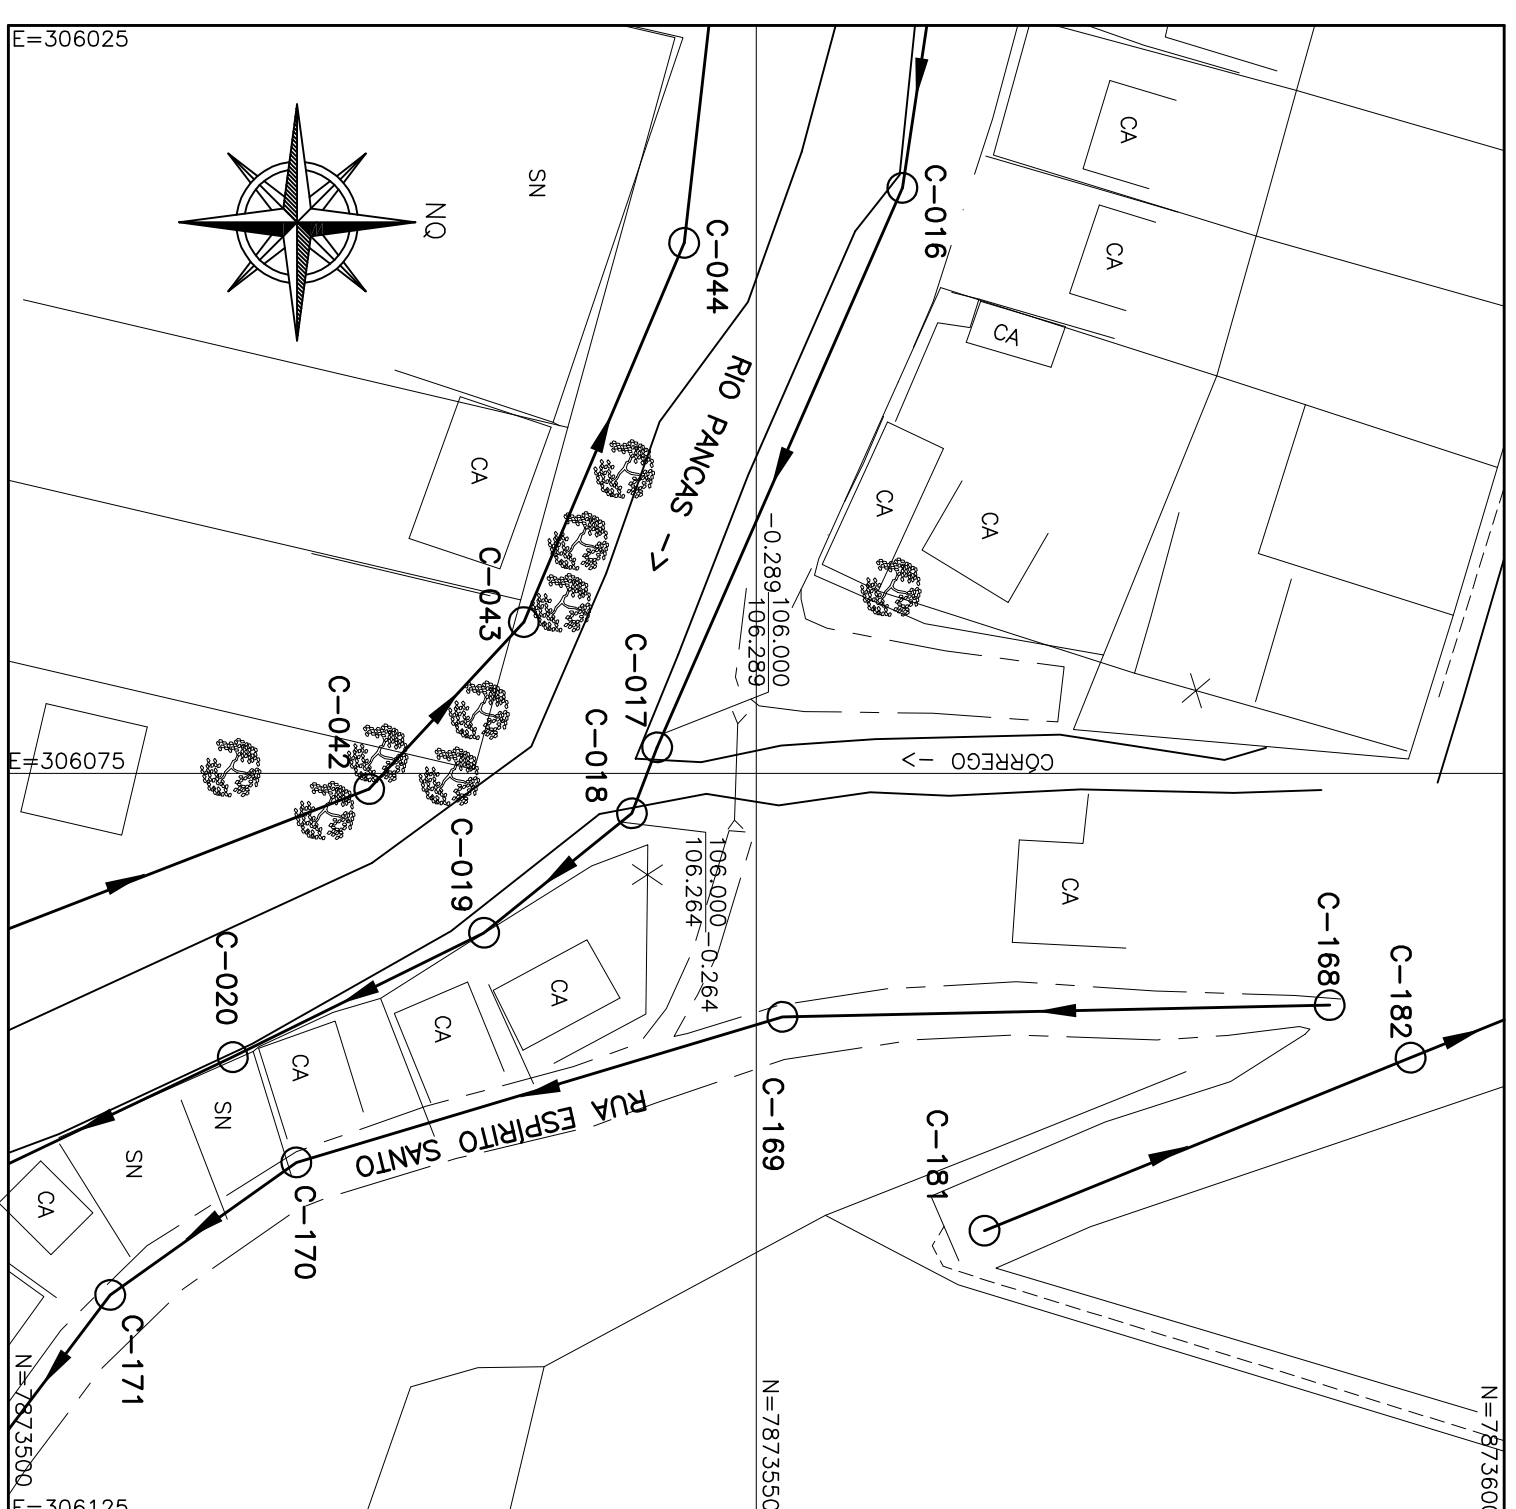

SITUAÇÃO
ESCALA 1/500

LISTA DE MATERIAL DA TRAVESSIA						
ITEM	DISCINAMÇÃO	UNID.	MATERIAL	DN (mm)	QUANT.	OBS.
TRAVESSIA						
01	TUBO COM PONTAS L=4,30m	PÇ	F7+2	150	01	

NOTAS

- 1-COTAS E ELEVAÇÕES EM METRO, DIÂMETRO EM MILÍMETRO, EXCETO ONDE INDICADO
- 2-CONFIRMAR MEDIDAS NO LOCAL.
- 3-O LEVANTAMENTO TOPOGRÁFICO FORNECIDO NÃO INCLUIU A SEÇÃO DO RIO, ENTRE OUTROS DADOS, LOGO, INFORMAÇÕES DE N.º, COTAS DE TERRENO E BARRA RIO FORMAS EXTRAÍDAS DA TOPOGRAFIA GERAL.

[illegible]