

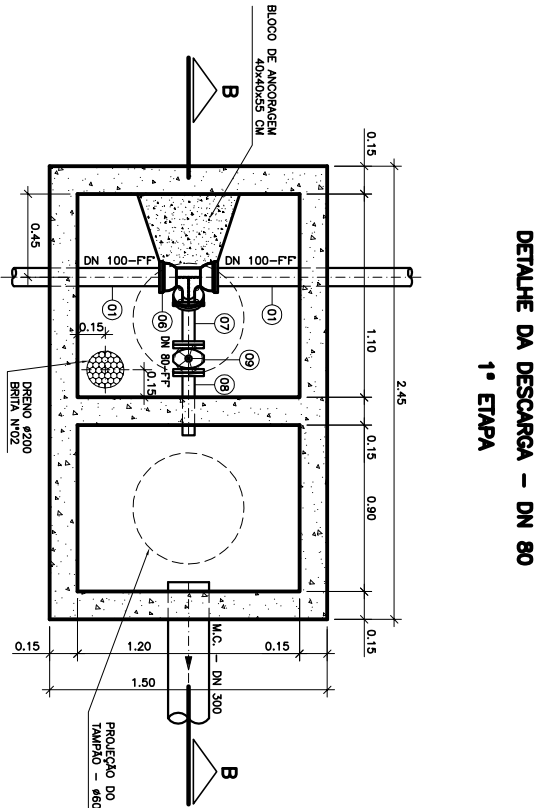


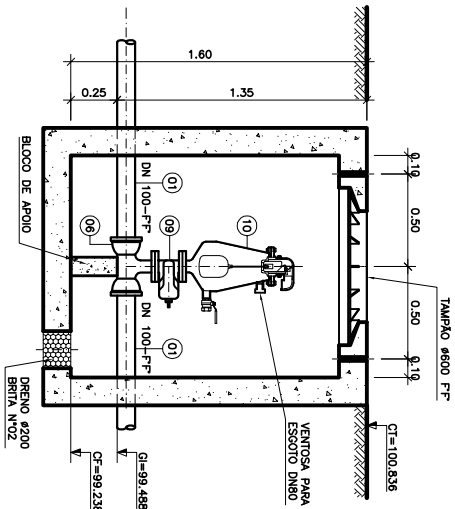


PLANTA BAIXA

ESCALA 1:20

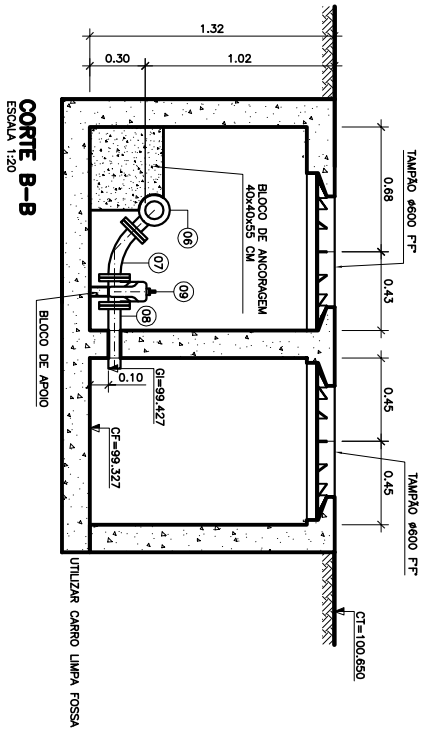


CORTE A-A

ESCALA 1:20

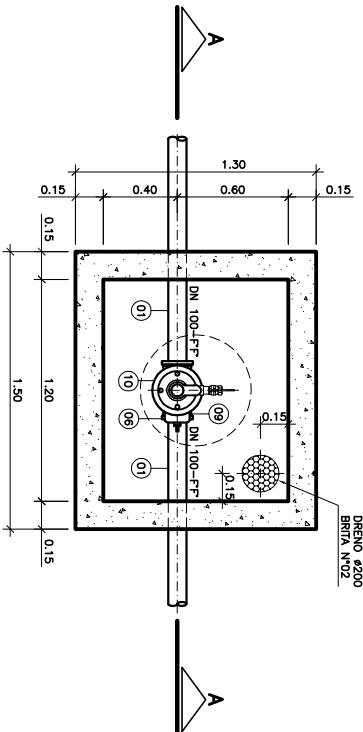

LISTA DE MATERIAL DO RECALQUE-G						
ITEM	DESCRIÇÃO	UNID.	MATERIAL	DN (mm)	QUANT.	OBS.
TUBOS						
01	TR 7 ASS	m	FP	100	336,00	
02	MANILHA DE CONCRETO	m	CONCRETO	300	10,00	DRENAGEM
CONEXÕES						
03	C 22 ASS	Pc	FP	100	02	TRANSISSA
04	C 45 ASS	Pc	FP	100	07	
05	C 90 ASS	Pc	FP	100	01	
06	T RED ASS F 10	Pc	FP	100/80	02	
07	C 45 FT 10	Pc	FP	100	01	
08	E FT 10	Pc	FP	80	01	
VALVULAS						
09	REGISTRO GAVETA FLANG. PN10 (EURO 23)	Pc	FP	80	02	
10	VENTOSA PARA ESOTO FLANG. PN10	Pc	FP	80	01	
TAMPÕES						
	TDH-600	Pc	FP	600	02	
ACESSÓRIOS						
A JE	BOBRINCHA	Pc	BOBRINCHA	100	20	
ABR 10	BOBRINCHA	Pc	BOBRINCHA	80	05	
PPF 10	APD	Pc	APD	16x80	40	

LEGENDA:

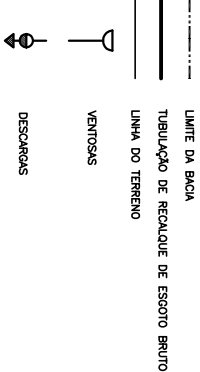

NOTAS

- 1-COTAS E ELEVAÇÕES EM METRO, DIÂMETRO EM MILÍMETRO, EXCETO ONDE INDICADO
- 2-CONFIRMAR MEDIDAS NO LOCAL
- 3-QUANDO A INCLINAÇÃO DO RECALQUE FOR SUPERIOR A 25%, HAVERÁ NECESSIDADE DE SE UTILIZAR BLOCOS DE ANCORAGEM PARA DAR ESTABILIDADE AO MESMO
- 4-JAS SINGULARES (TES, CURVAS) DEVEM TER BLOCOS DE ANCORAGENS PARA DE SE UTILIZAR BLOCOS DE ANCORAGEM PARA SOBREPRESSÃO MÁXIMA DE 56,70mca.
- 5-PARA LOCALIZAÇÃO DA VENTOSA E DESCARGA, VER DES. Nº B-074-000-96-5-X-0009.



ESTE DESENHO É PROPRIEDADE DA
COMPANHIA ESPÍRITO SANTENSE DE
SANEAMENTO – CESAN E NÃO PODE
SER COPIADO SEM SUA AUTORIZAÇÃO.

NÚMEROS		TÍTULOS		PRINCIPAIS DESENHOS DE REFERÊNCIA			
01	REVISÃO GERAL	01	REVISÃO GERAL	DES.	DIV.	GER.	DATA
NÚMEROS		TÍTULOS		PRINCIPAIS DESENHOS DE REFERÊNCIA			
Nº		LOCAL		DISCRIMINAÇÃO		REVISÃO	
1		2		3		4	
5		6		7		8	
9		10		11		12	
769		770		771		772	
773		774		775</			