



PLANTA BAIXA

ESCALA 1:25

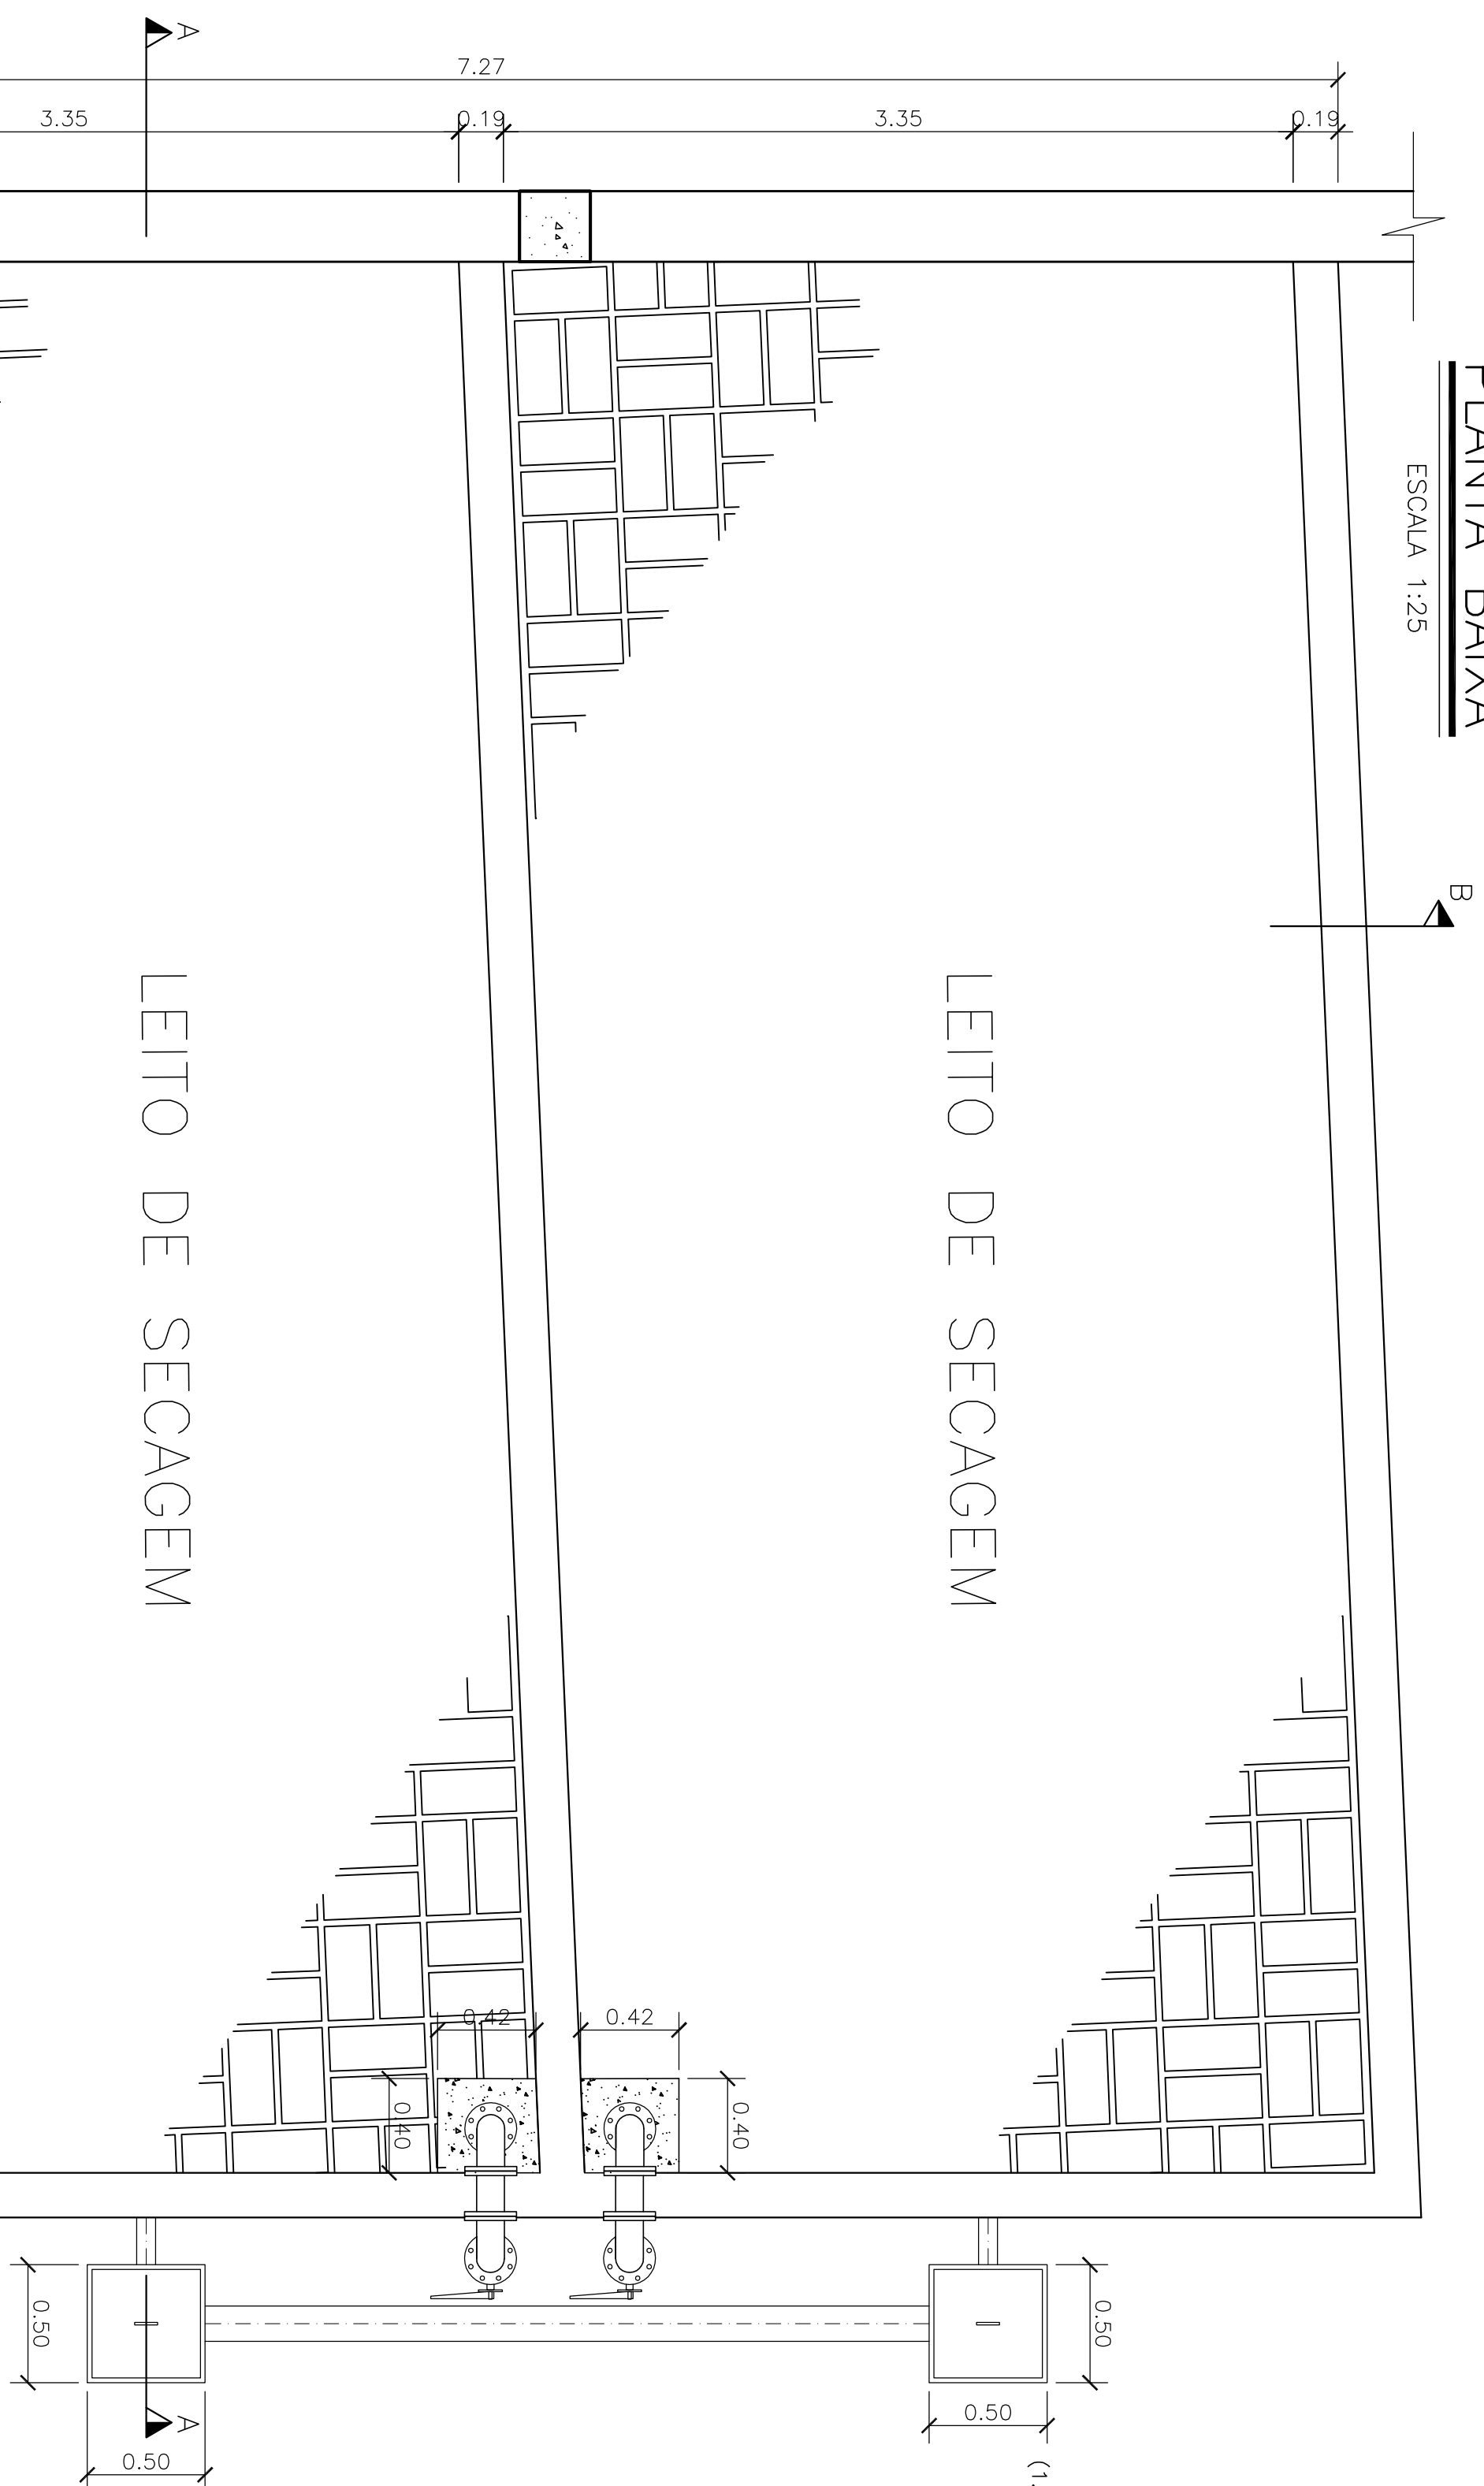


CORTE BB

ESCALA 1:25

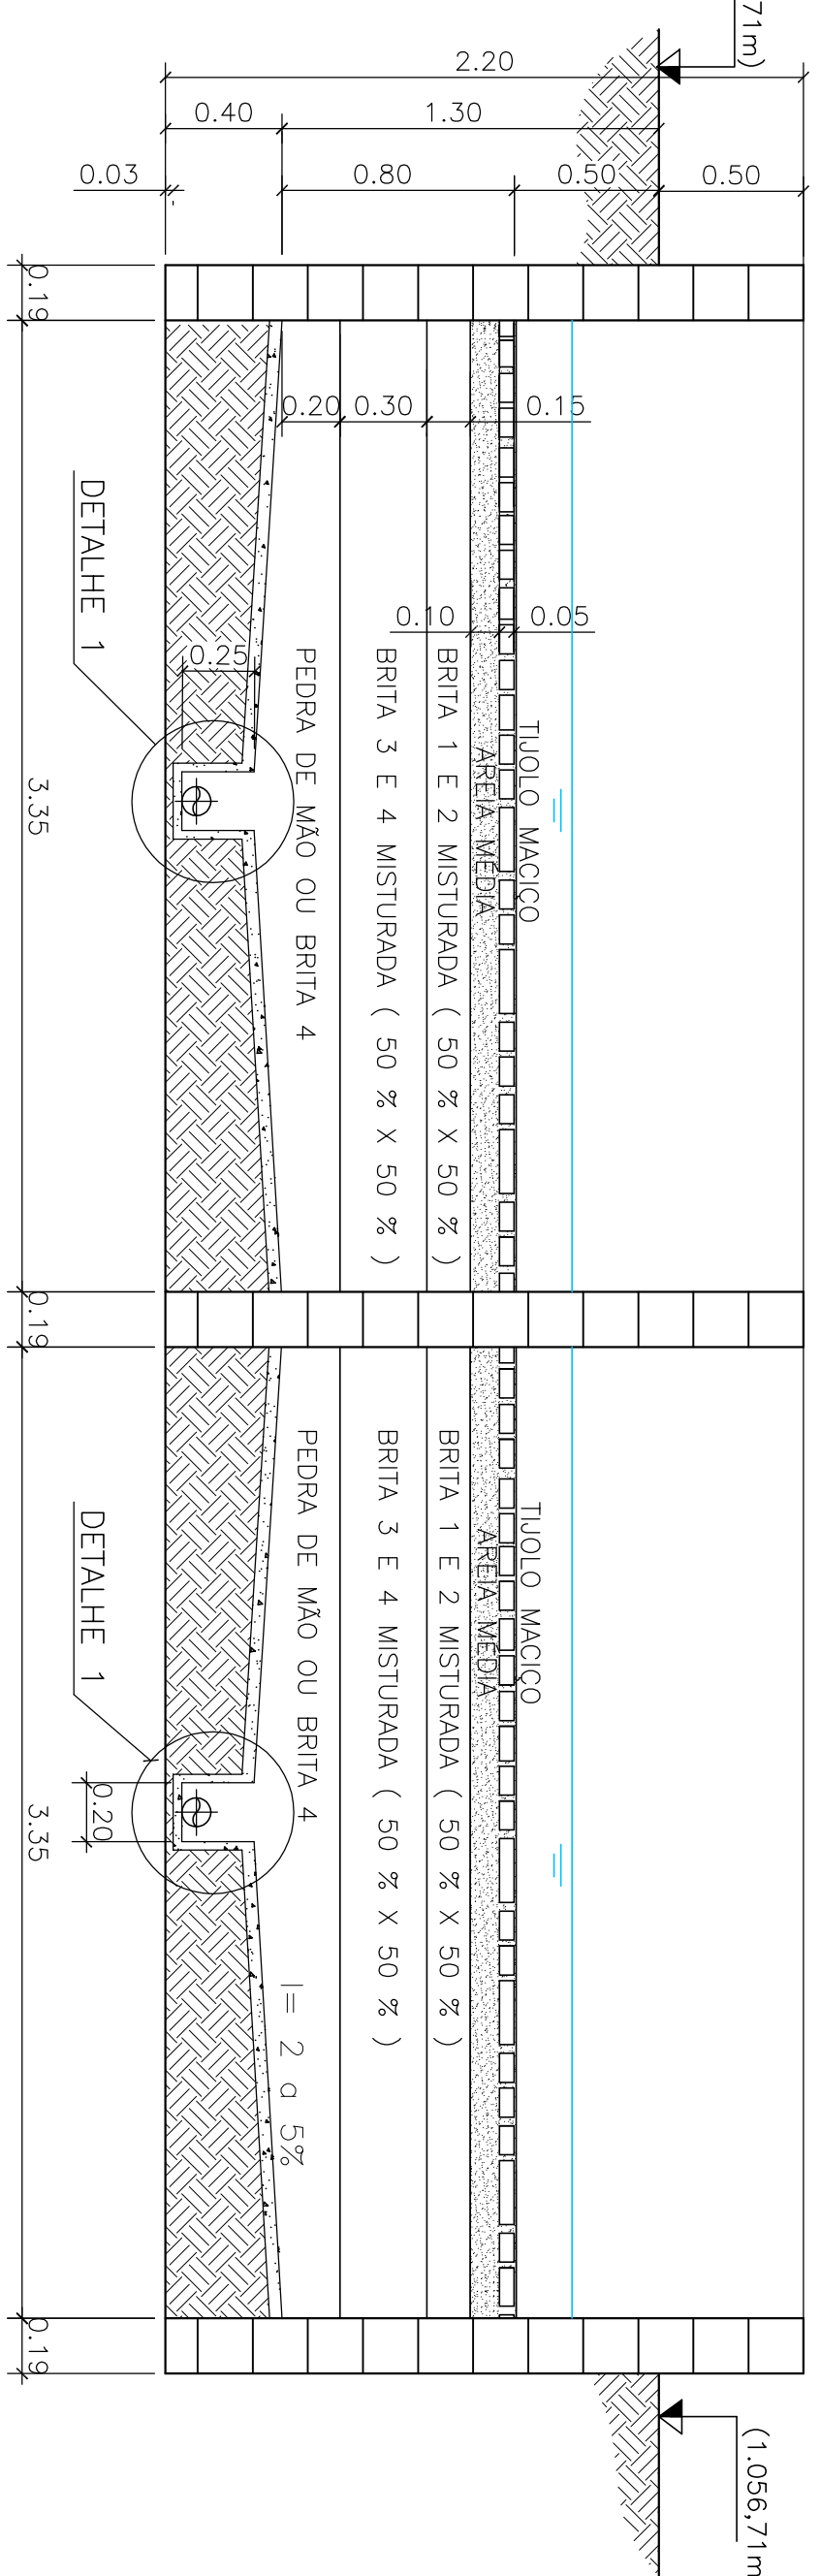


DETAILED 01

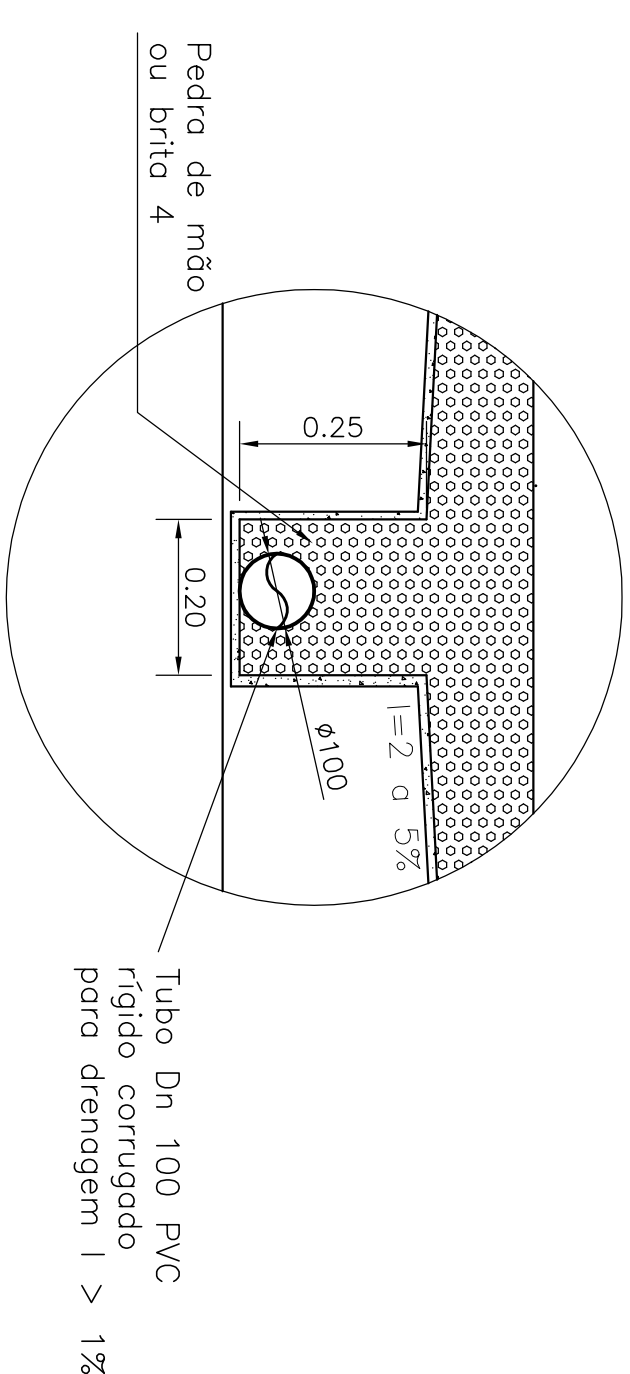


CORTÉ A-A

ESCALA 1:25

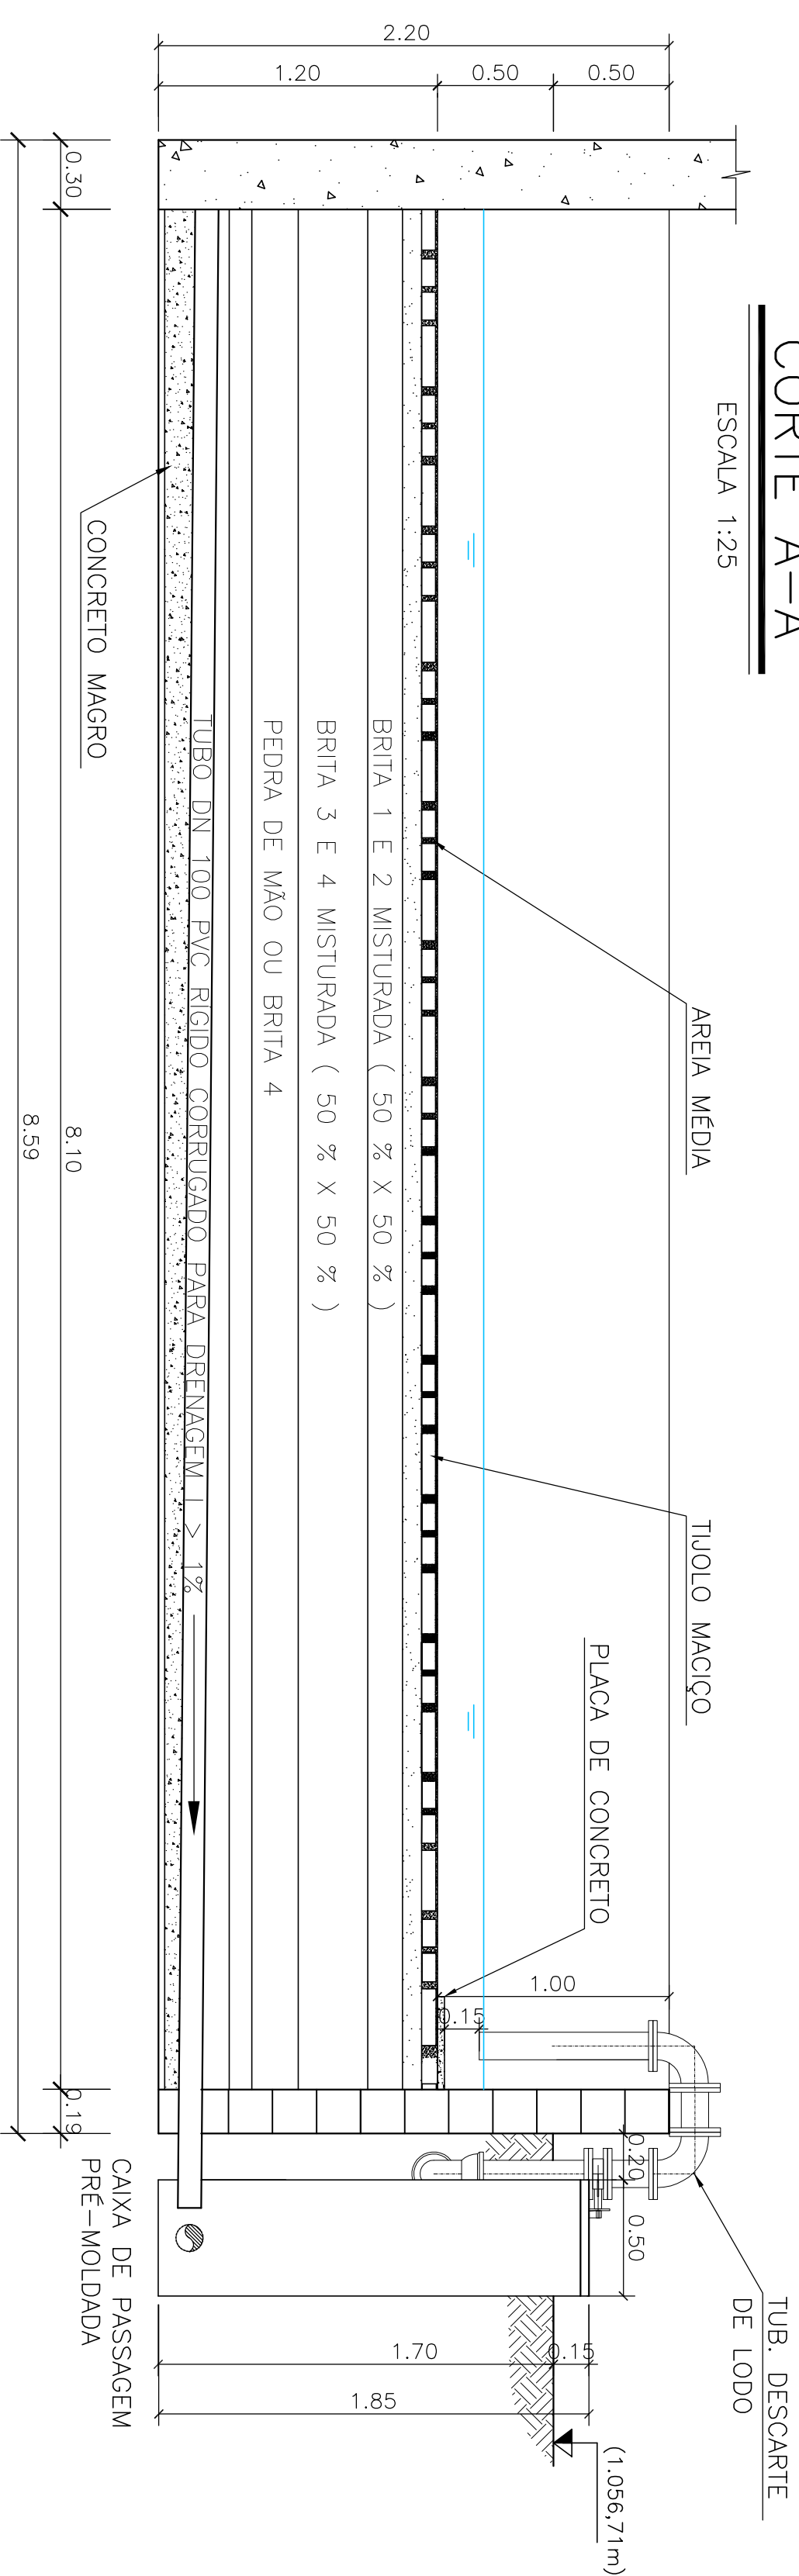

DISPOSIÇÃO DOS TIJOLOS

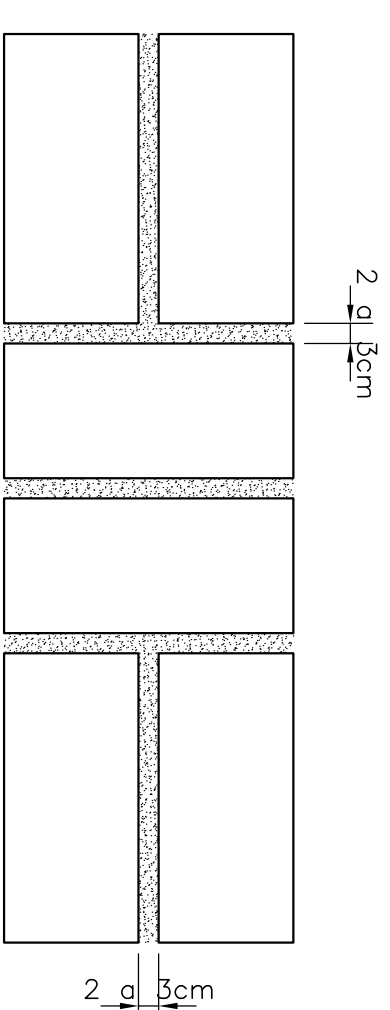

ESCALA	
1/1	
COR	ESP.
21	0.05
8	0.08
WHITE	0.20
Cyan	0.30
RED	0.40
GREEN	0.50
BLUE	0.60

Cyan	0,30
RED	0,40
GREEN	0,50
BLUE	0,60

```
FORMATO A1
ESC. PLOT. 1:1
```

DA
E
DE
AÇÃO.[illegible]