


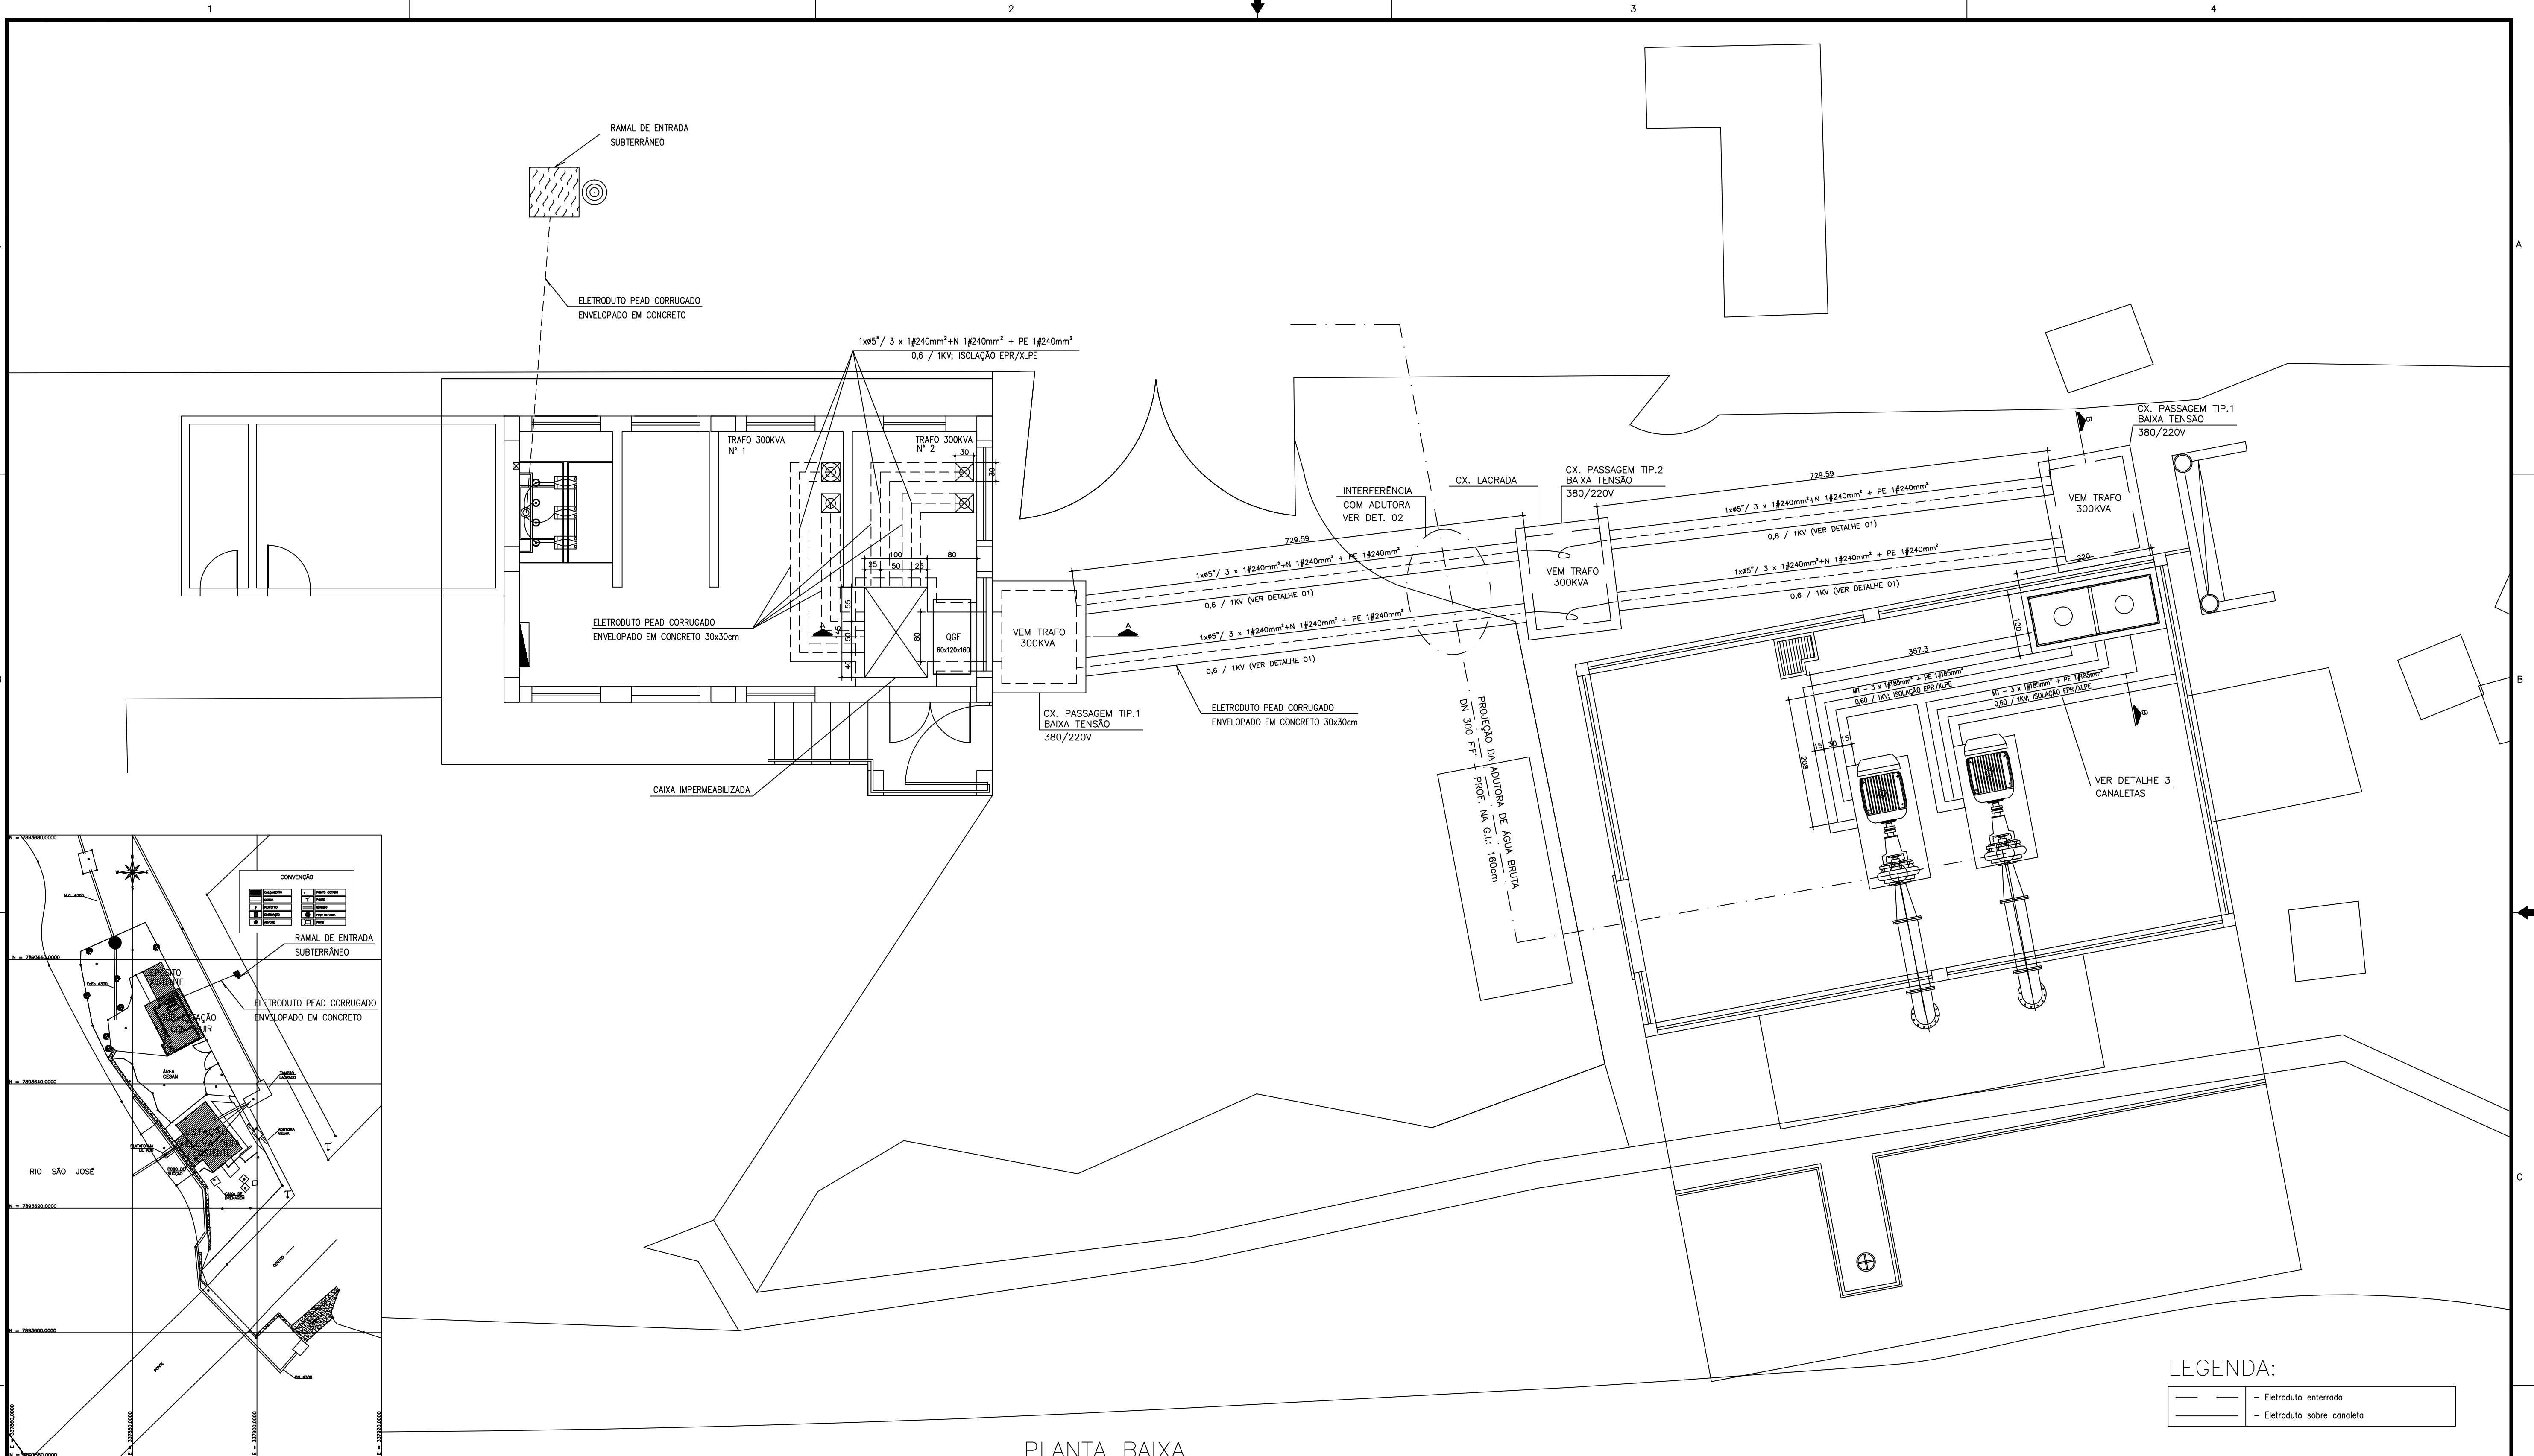

PLANTA DE SITUAÇÃO

ESCALA 1/500

PLANTA BAIXA

ESCALA 1/50

	</
--	--	----