



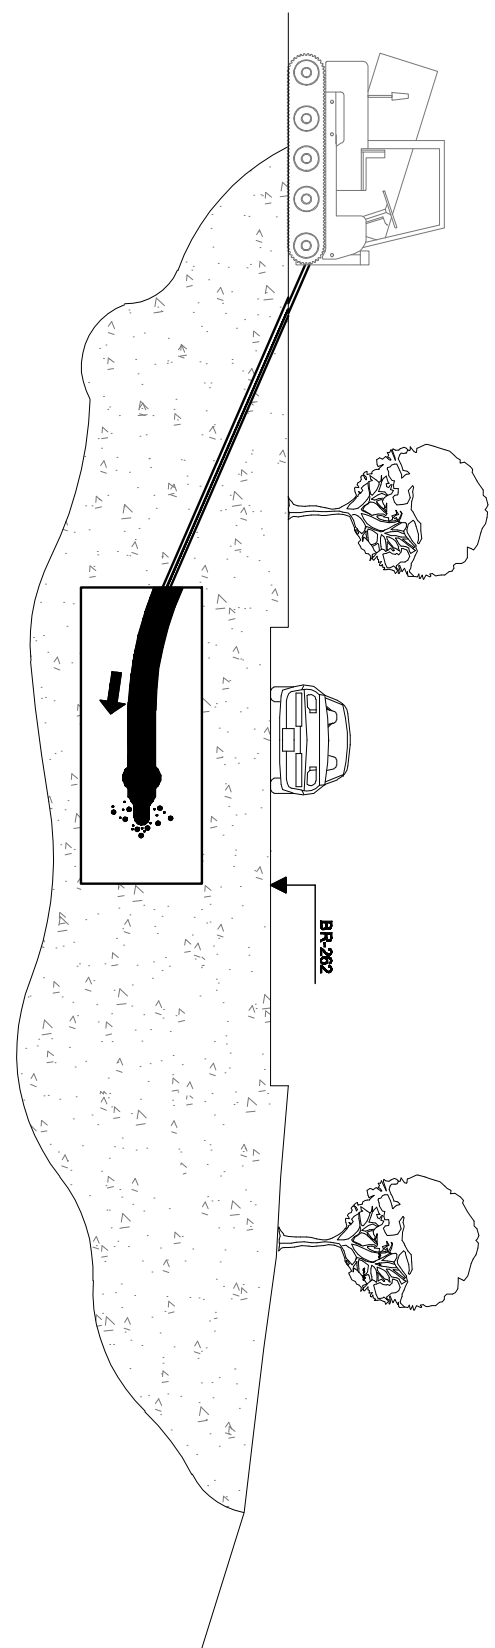


TRAVESSIA NÃO DESTRUTIVA

SEM ESCOLA

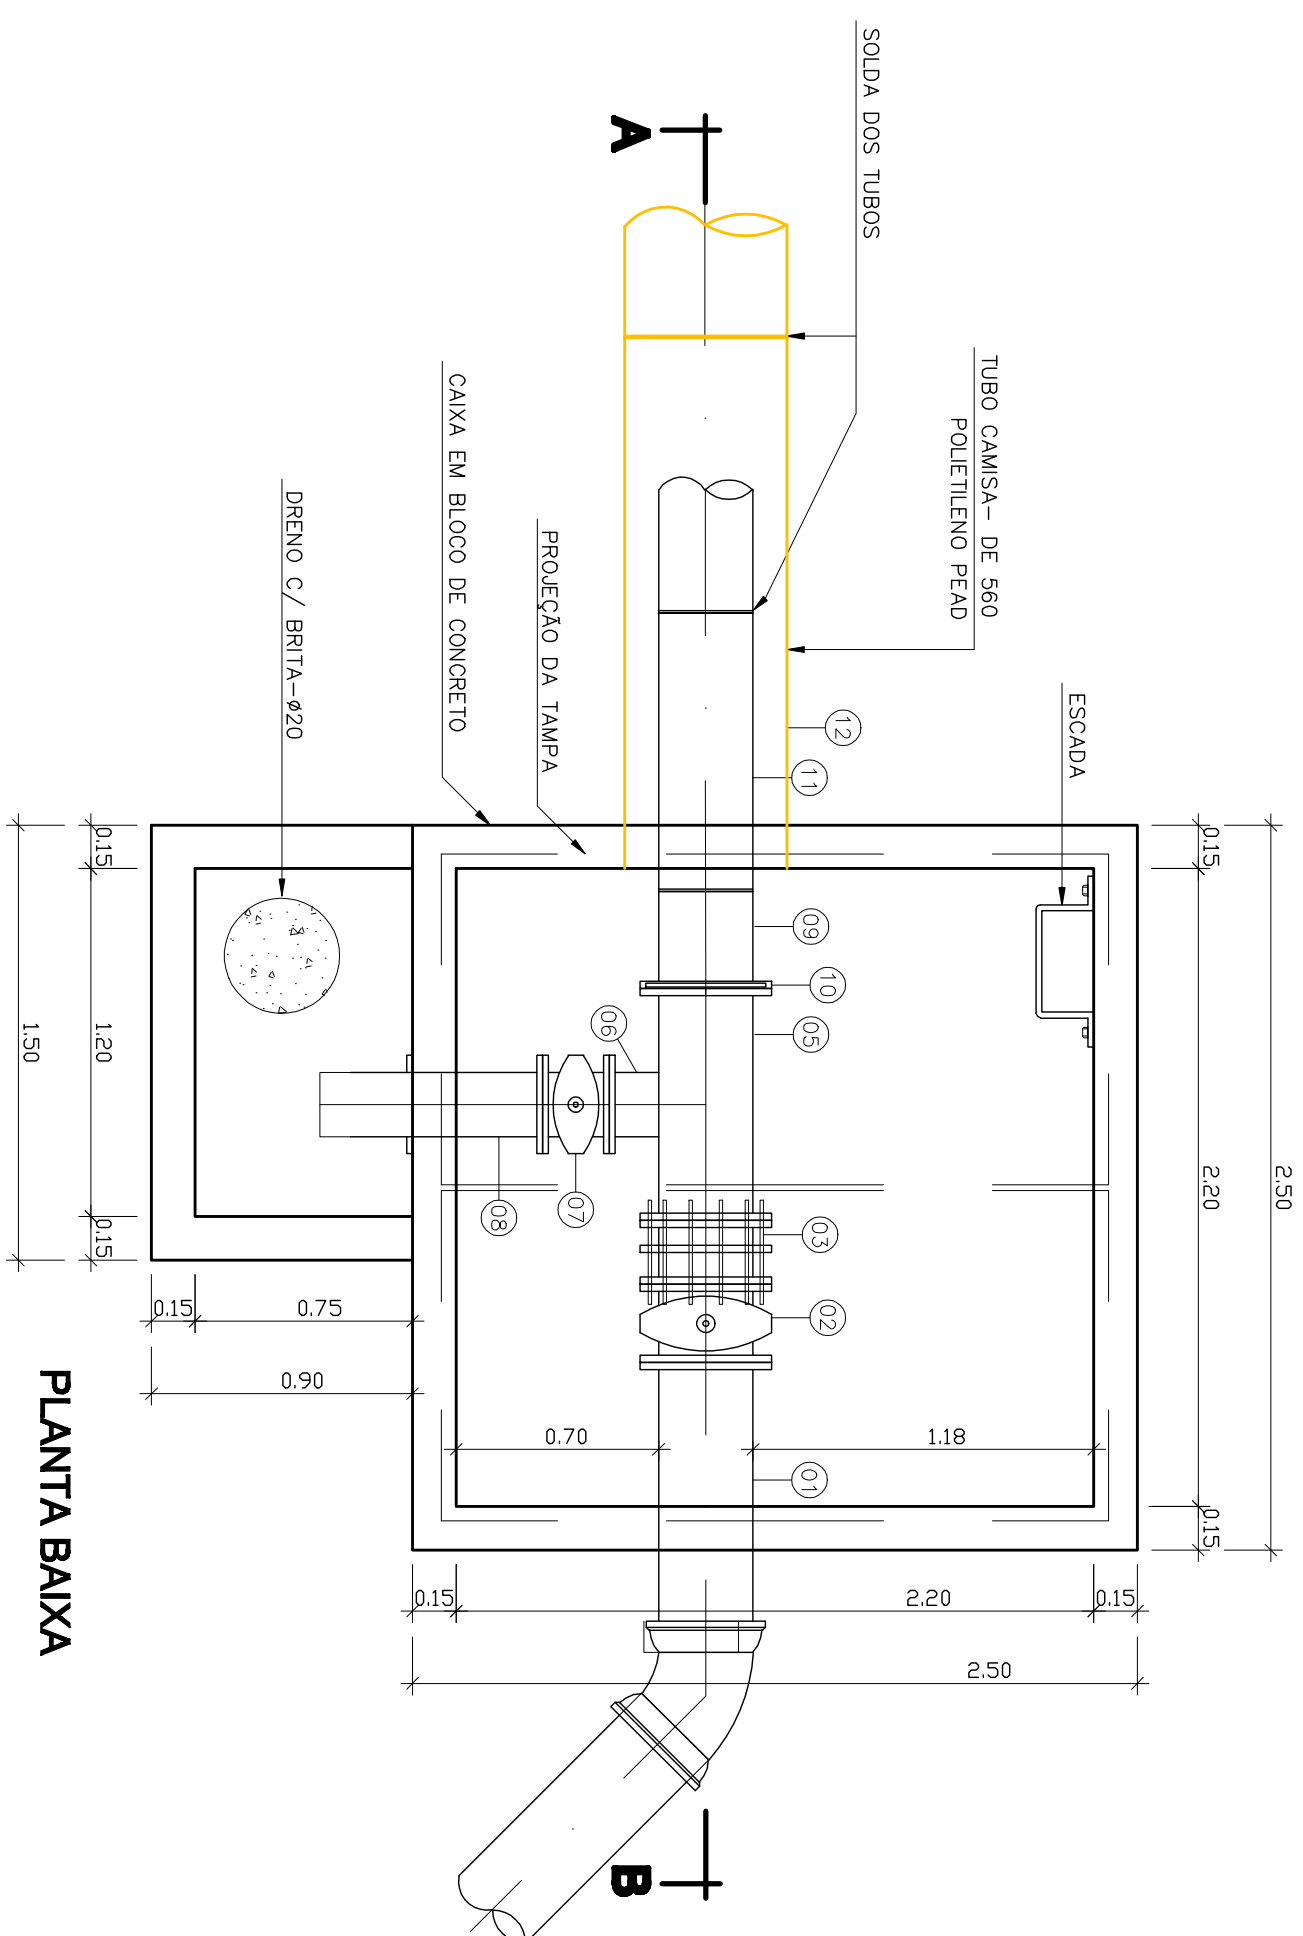

PLANTA BAIXA

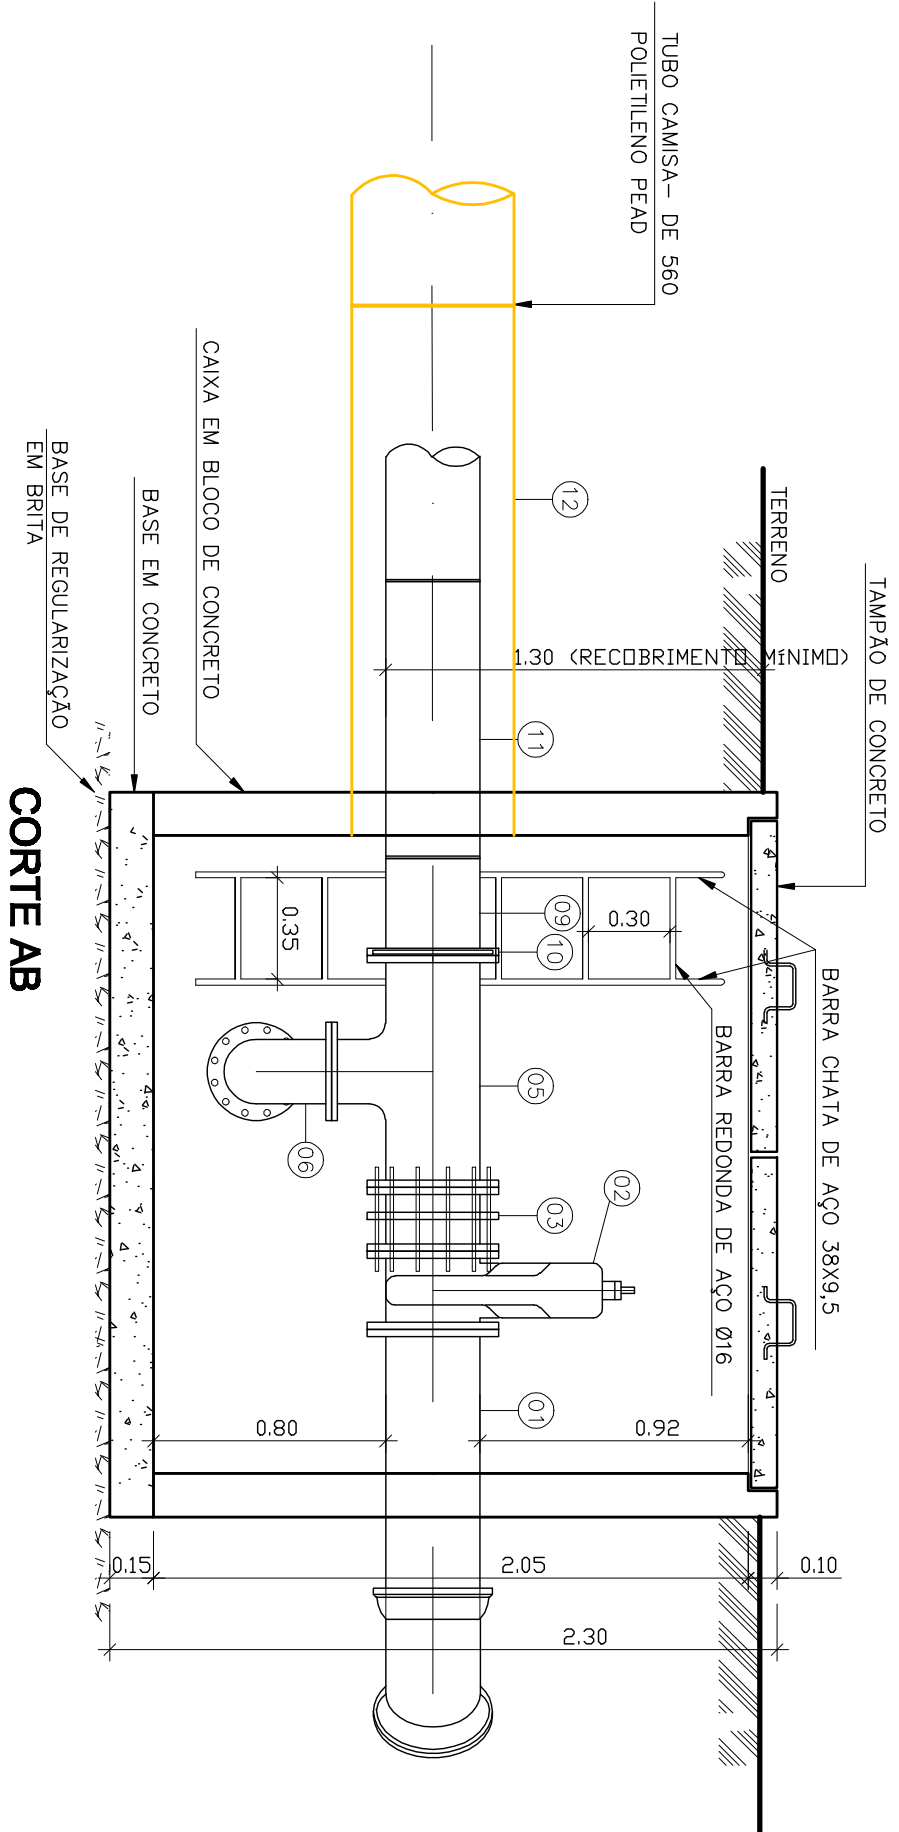

CORTE AB

CAIXA DE DESCARGA-CX.01

ESCALA 1:25


[illegible]

CENTRO DE DOCUMENTAÇÃO	
RECEBIDO: _____ / _____ / _____	
Nº DOC.: _____	ASS.: _____
APPROVAÇÃO CESAN:	
ASS.: _____	MATR.: _____
UNID.: _____	DATA: _____ / _____ / _____
ESTA APROVAÇÃO NÃO IMPEDE A CONTRATUALIZAÇÃO DE SUAS RESPONSABILIDADES LEGAIS.	

EMITENTE:	
PROLETOADO:	COORDENADOR:
CREA: _____ REGMO: _____	CREA: _____ REGMO: _____
DESENHO: _____	Nº DES. PROLETOADA: _____
DATA: ____ / ____ / ____	
RESPONSABIL. TÉCNICA:	
CREDA: _____ REGMO: _____	ART. Nº: _____ DATA: _____


EMISSÃO: C/ESN		DATAS
PROJETO:	RENHE NUNTO SERRINHO BASTON	JUNHO/13
ORÇÁ: 8033-D/ES		
DESENHADO:	HERIBERTO DEU. MELO	JUNHO/13
VERIFICADO:	RENHE NUNTO SERRINHO BASTON	JUNHO/13
DIVISÃO:		JUNHO/13
GERÊNCIA:	ALTON JOSÉ DE MATOS BARCELLOS (E-80)	JUNHO/13
RUBRICAR: GABRIEL MACIELLO (E-853)		

MUNICÍPIO: MARECHAL FLORIANO		DISTRITO:	BARRIO:
NOME DO EMPREENDIMENTO: MELHORIA DO SISTEMA DE ABASTECIMENTO DE ÁGUA			
TÍTULO: S.A.A. DE MARECHAL FLORIANO/DOMINGOS MARTINS/SANTA ISABEL.			
ADTORA DE ÁGUA TRATADA DE MARECHAL FLORIANO A DOMINGOS MARTINS			
DETALHE DA TRAFESSA			
ESCALA:	FOLHA:	Nº CFSAN	REV:
INDICAÇÃO	01 / 01	C-063-000-50-5-XK-0003	2

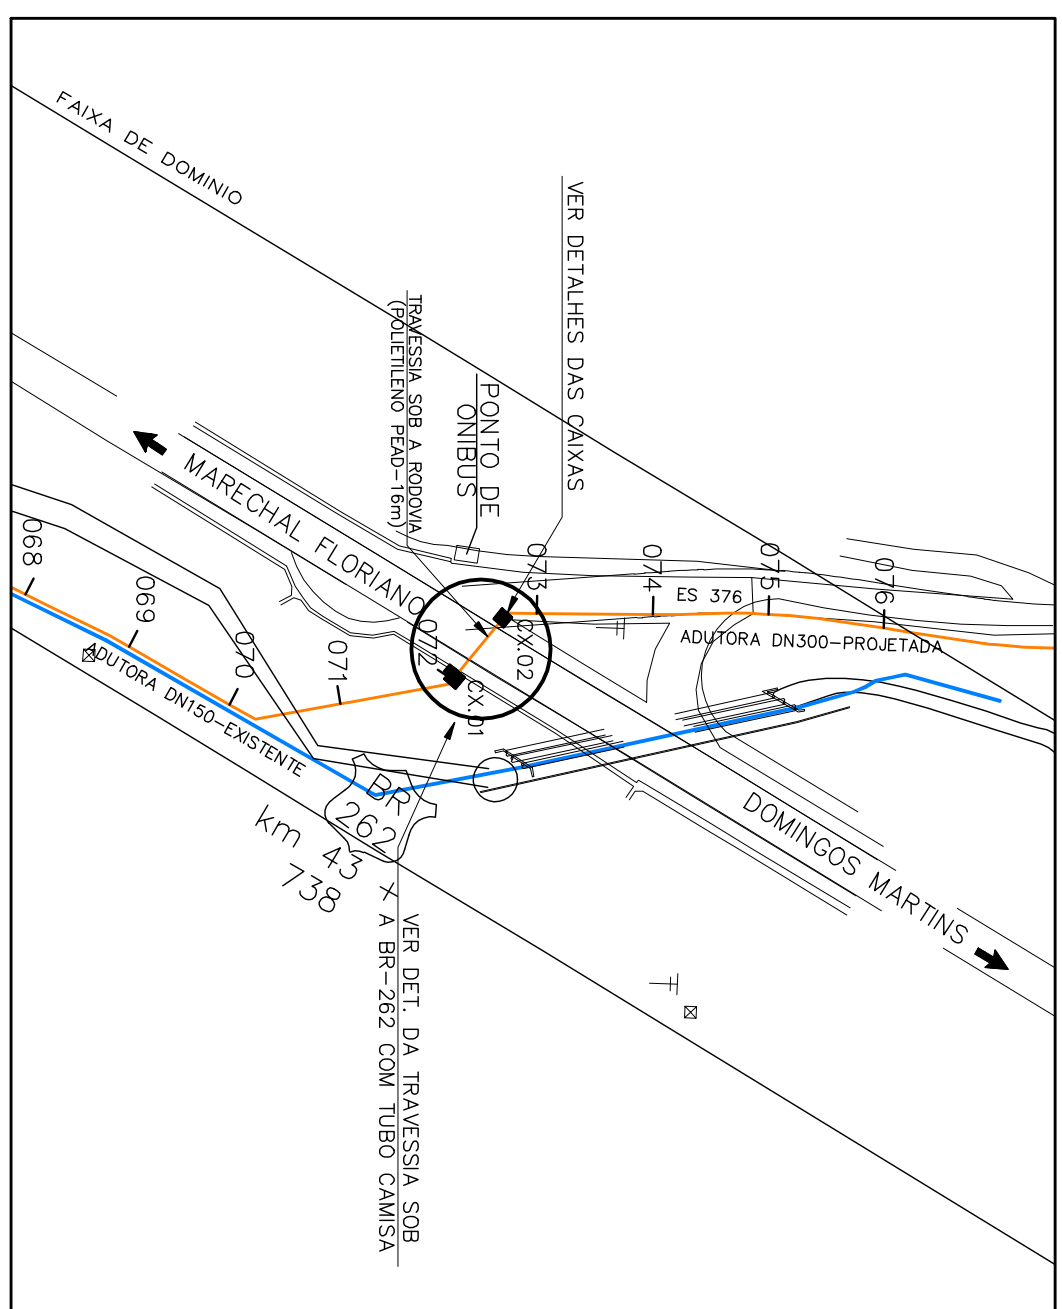


PLANTA DE LOCALIZAÇÃO

ESC. 1:500

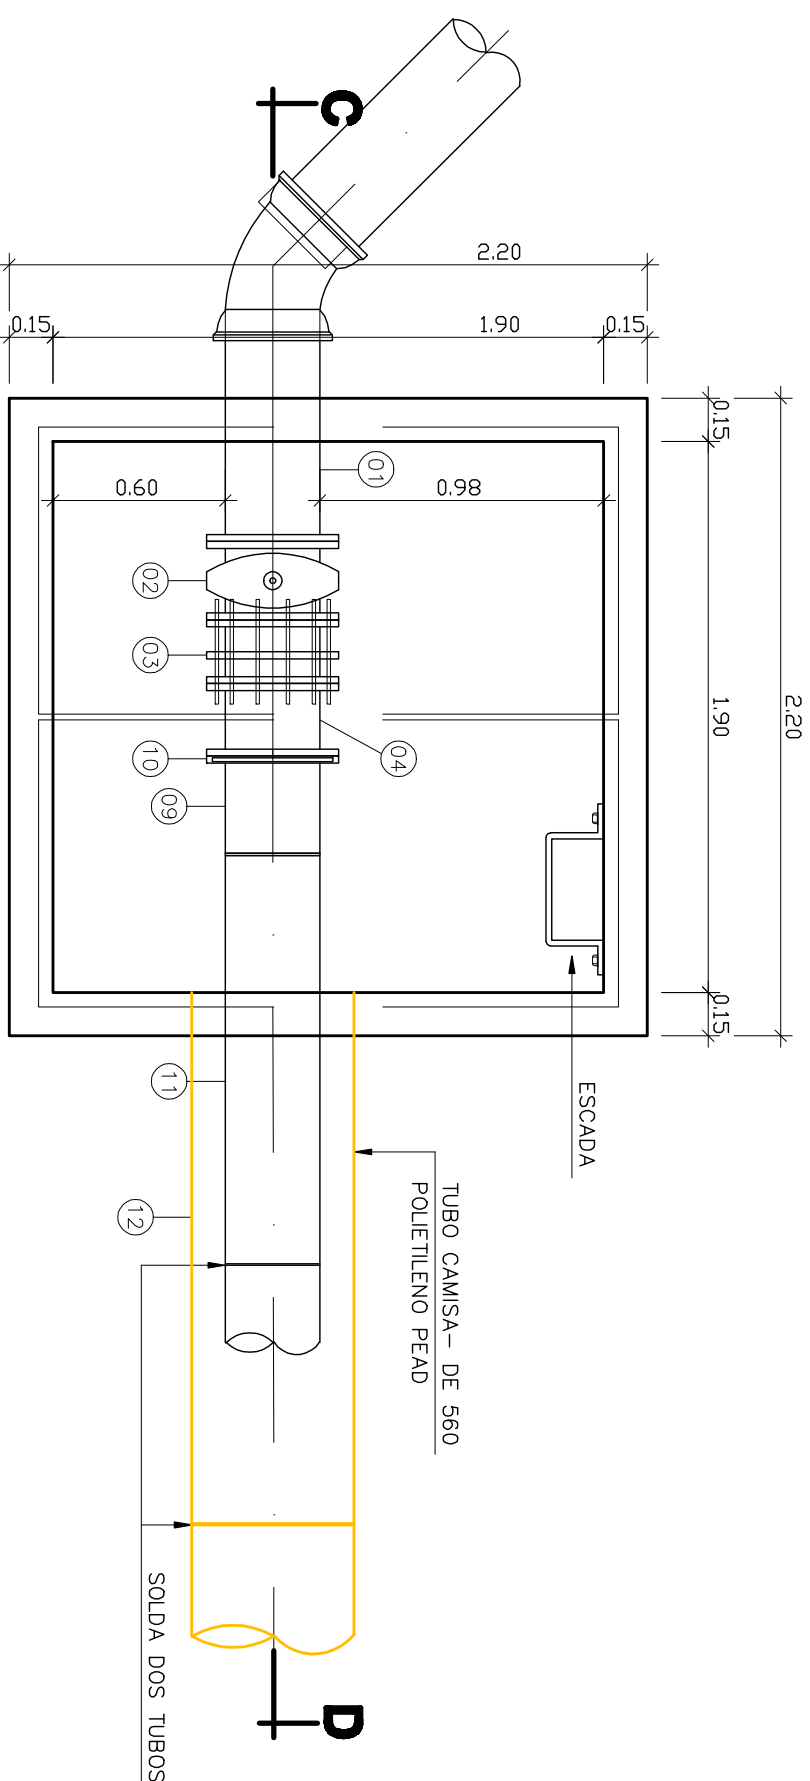

PLANTA BAIXA

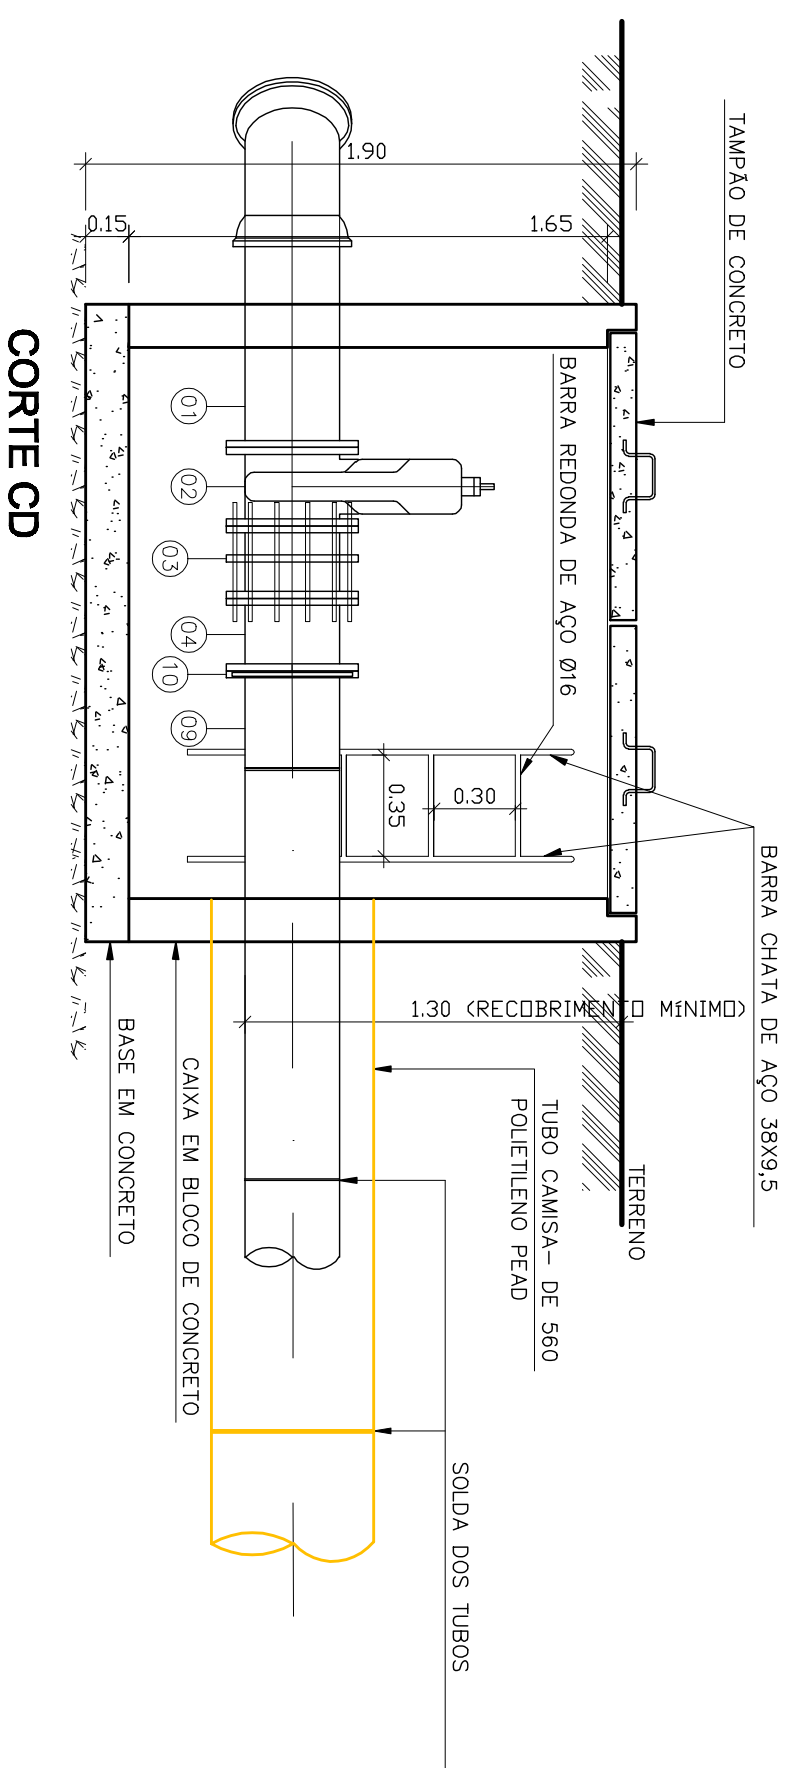

CORTE CD

CAIXA DE PROTEÇÃO DO REGISTRO-CX.02

ESCALA 128

CENTRO DE DOCUMENTAÇÃO	
RECEBIDO: _____ / _____ / _____	
Nº DOC.: _____	ASS.: _____
APPROVAÇÃO CESAN:	
ASS.: _____	MATR.: _____
UNID.: _____	DATA: _____ / _____ / _____
ESTA APROVAÇÃO NÃO IMPEDE A CONTRATUALIZAÇÃO DE SUAS RESPONSABILIDADES LEGAIS.	

EMITENTE:	
PROLETOADO:	COORDENADOR:
CREA: _____ REGMO: _____	CREA: _____ REGMO: _____
DESENHO: _____	Nº DES. PROLETOADA: _____
DATA: ____ / ____ / ____	
RESPONSABIL. TÉCNICA:	
CREDA: _____ REGMO: _____	ART. Nº: _____ DATA: _____

EMISSÃO: C/ESN		DATAS:
PROJETO:	RENHE NUNTO SERRINHO BASTON	junho/13
ORÇÁ:	8033-D/ES	
DESENHADO:	HERIBERTO DEU. MELO	junho/13
VERIFICADO:	RENHE NUNTO SERRINHO BASTON	junho/13
DIVISÃO:		junho/13
GERÊNCIA:	MAURIO JOSÉ DE MATOS BARCELLOS (E-80)	junho/13
BANKE: GABRIEL MACEDO (E-853)		

MUNICÍPIO: MARECHAL FLORIANO		DISTRITO:	BARRIO:
NOME DO EMPREENDIMENTO: MELHORIA DO SISTEMA DE ABASTECIMENTO DE ÁGUA			
TÍTULO: S.A.A. DE MARECHAL FLORIANO/DOMINGOS MARTINS/SANTA ISABEL.			
ADTORA DE ÁGUA TRATADA DE MARECHAL FLORIANO A DOMINGOS MARTINS			
DETALHE DA TRAFESSA			
ESCALA:	FOLHA:	Nº CFSAN	REV:
INDICAÇÃO	01 / 01	C-063-000-50-5-XK-0003	2

LISTA DE MATERIAL		DIM.(cm)	MATERIAL	QUANT.
ITEM	DESCRIÇÃO			
01	TUBO PONTA-FRANCA - L=100cm - PN 16	300	—	02
02	VALVULA DE GAVETA C/ FLANGES E JUNHA DE BORGACHA, CORPO CURTO E CARBOTE - PN16	300	F.F.*	02
03	JUNTA DE DESMONTAGEM - PN16	300	F.F.*	02
04	TCC FLANGEADO - L=25cm - PN 16	300	F.F.*	01
05	TE DE REDUÇAO FLANGEADO - PN 16	300x200	F.F.*	01
06	CURVA 90° FLANGEA - PN 16	200	F.F.*	01
07	VALVULA DE GAVETA C/ FLANGES E JUNHA DE BORGACHA, CORPO CURTO E CARBOTE - PN16	200	F.F.*	01
08	EXTENSORA PONTA-FRANCA C/ ALAS DE EXTENSÃO-PN 16	200	F.F.*	01
09	COLARIMHO SPOTI-SPS 11 (utilizado em conjunto com flange de tubo para fazer o união c/ tubo de aço metálico)	300	POLILETENO PEAD	02
10	FLANGE EM AÇO CARBONO ASTM A 53	DE 315	PEAD	02
11	TUBO POLILETENO CONCAO DE TEMPERATURA-16cm	DE 315	PEAD	03
12	TUBO POLILETENO CONCAO DE TEMPERATURA-16cm	DE 560	PEAD	03

LISTA DE MATERIAL

ITEM	DESCRIÇÃO	DIÂM.(mm)	MATERIAL	QUANT.
------	-----------	-----------	----------	--------


01	UBRO PONTA-FLANÇE – L=100cm	PN16	300	–
02	DE GAETA C/ FLANÇES E CUNHA DE BOROCHÁ, CORPO CURTO E CABOTE – PN16	FT*	300	
03	JUNTA DE DESMONTAGEM – PN16	FT*	300	02
04	TE DE REDUÇÃO FLANÇEADO – PN 16	FT*	300	02
05	TE DE REDUÇÃO FLANÇEADO – PN 16	FT*	300x200	01
06	CUNHA 90º FLANÇEADA – PN 16	FT*	200	01
07	ABASTA DE GAETA FLANÇES E CUNHA DE BOROCHÁ, CORPO CURTO E CABOTE – PN16	FT*	200	
08	EXTENSOR PONTA-FLANÇE C/ ABN DE VEDAÇÃO-PN 16	FT*	200	01
09	OLARIMBO SFRISO 30" (utilizada em conjunto c/ o flange para dar o anulo de 1/2" de tubo de aço inoxidável)	POLILETENO PEAD	300	02
10	FLANÇE EM AÇO CARBONO ASTM A 53	PEAD	300	
11	TUBO POLILETILENO CONEADO DE TERMOUSO – L=6m	DE 315	PEAD	03
12	TUBO POLILETILENO CONEADO DE TERMOUSO – L=6m	DE 315	PEAD	03

LEGENDA:

- ADUTORA PROJETADA - DN 300 F+P+ PN16
- ADUTORA PROU. - DE 3/5 Polietileno PEAD (1em+travessia da rodovia)
- ADUTORA EXISTENTE (a ser desativado) - DN 150 F+P+
- TUBO CAMISA - DE 560 Polietileno PEAD (1em+travessia da rodovia)
- FALSA DE DOMÍNIO DA RODOVIA (BR 262 - Km 45+180 ao Km 43+735)

NOTAS:

- 1- AS PAREDES DAS CAXAS DEBEM SER DE CONCRETO DE 20-cm FRENCHIMOS COM CONCRETO E APÓS O SOBO CIMA DE ALÇOF, SALVO QUANDO HOUVER NECESSIDADE DE PROTEO ESTRUCTURAL DEVIDO AS CONDIÇÕES DO TERRENO.
- 2- PARA OS LOCAS EM QUE O LENÇOL FREIOU POR PROFUNDIO, O FUNDO DAS CAXAS DEBEM SER DE 10-cm DE CONCRETO E BRANCO 22,5% DE CIMENTO E 75% DE AREIA.
- 3- O CONCRETO DO FUNDO DEBEM SER FLOTO PARA DRENAGEM E DEBEM SER IMPERMEABILIZADOS (PARDEIS E FUNDO). DEVERA ANDA, O FUNDO, TER INCLINAÇÃO DE 1% PARA FACILITAR O ESGOTOAMENTO DA CAXA POR MEIO DE BOMBAMENTO.
- 3- A TAMPA DE CONCRETO DEVERA TER 20-cm, DEVERA FEITA INDEPENDENTE DO RESTANTE DA CAXA PARA POSSIBILITAR SUA REMOÇÃO, E DEVERA TER ALÇA RETENHIDA PARA QUANDO NUNCA MESMA CAXA A TAMPA DE CONCRETO PRECISAR SER DIVIDIDA EM DUAS OU MAIS, DEVERA HAVER VEDAÇÃO ENTRE ELAS.
- 4- AS CUNHAS DE CONCRETO DEBEM SER DIMENSIONADAS DE ACORDO COM AS CARACTERÍSTICAS DO LOCAL, A SERVID CONSTRUÍDA.
- 5- VERIFICAR RECORRIMENTO MINIMO NO LOCAL.
- 6- AS ESCALAS SERÃO DE AÇO CARBONO ABNT 1010 A 1020, LAMINADO OU TREFILADO, E OS APARAFUSOS COM CABEÇA E RÓSCA SEXTAVADA E ARBOLHAS M16 FLOTO COM TOLERÂNCIA H13.

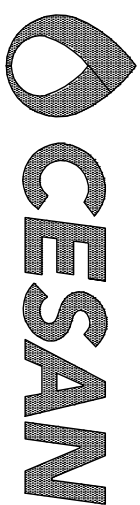

- FLORIANO	DISTRITO:	BAIRRO:
------------	-----------	---------

OBJETIVO: MELHORIA DO SISTEMA DE ABASTECIMENTO DE ÁGUA

1
 2
MARECHAL FLORIANO/ DOMINGOS MARINS/ SANTA ISABEL

TRAVESSIA

WUOLAVALLI

FOLHA:	Nº CESAN
04 / 04	0 007 000 ES E VV 000

01 / 01	C-063-000-30-3-XX-000
---------	-----------------------
