


CONFIGURAÇÃO DE PENAS P/ PLOTAGEM		
COR	ESP.	
1	07	0,1
2	07	0,2
3	07	0,3
4	07	0,4
5	07	0,5
6	07	0,6
7	07	0,25
8	07	0,09
9	07	0,15
140	140	0,15
162	162	0,15

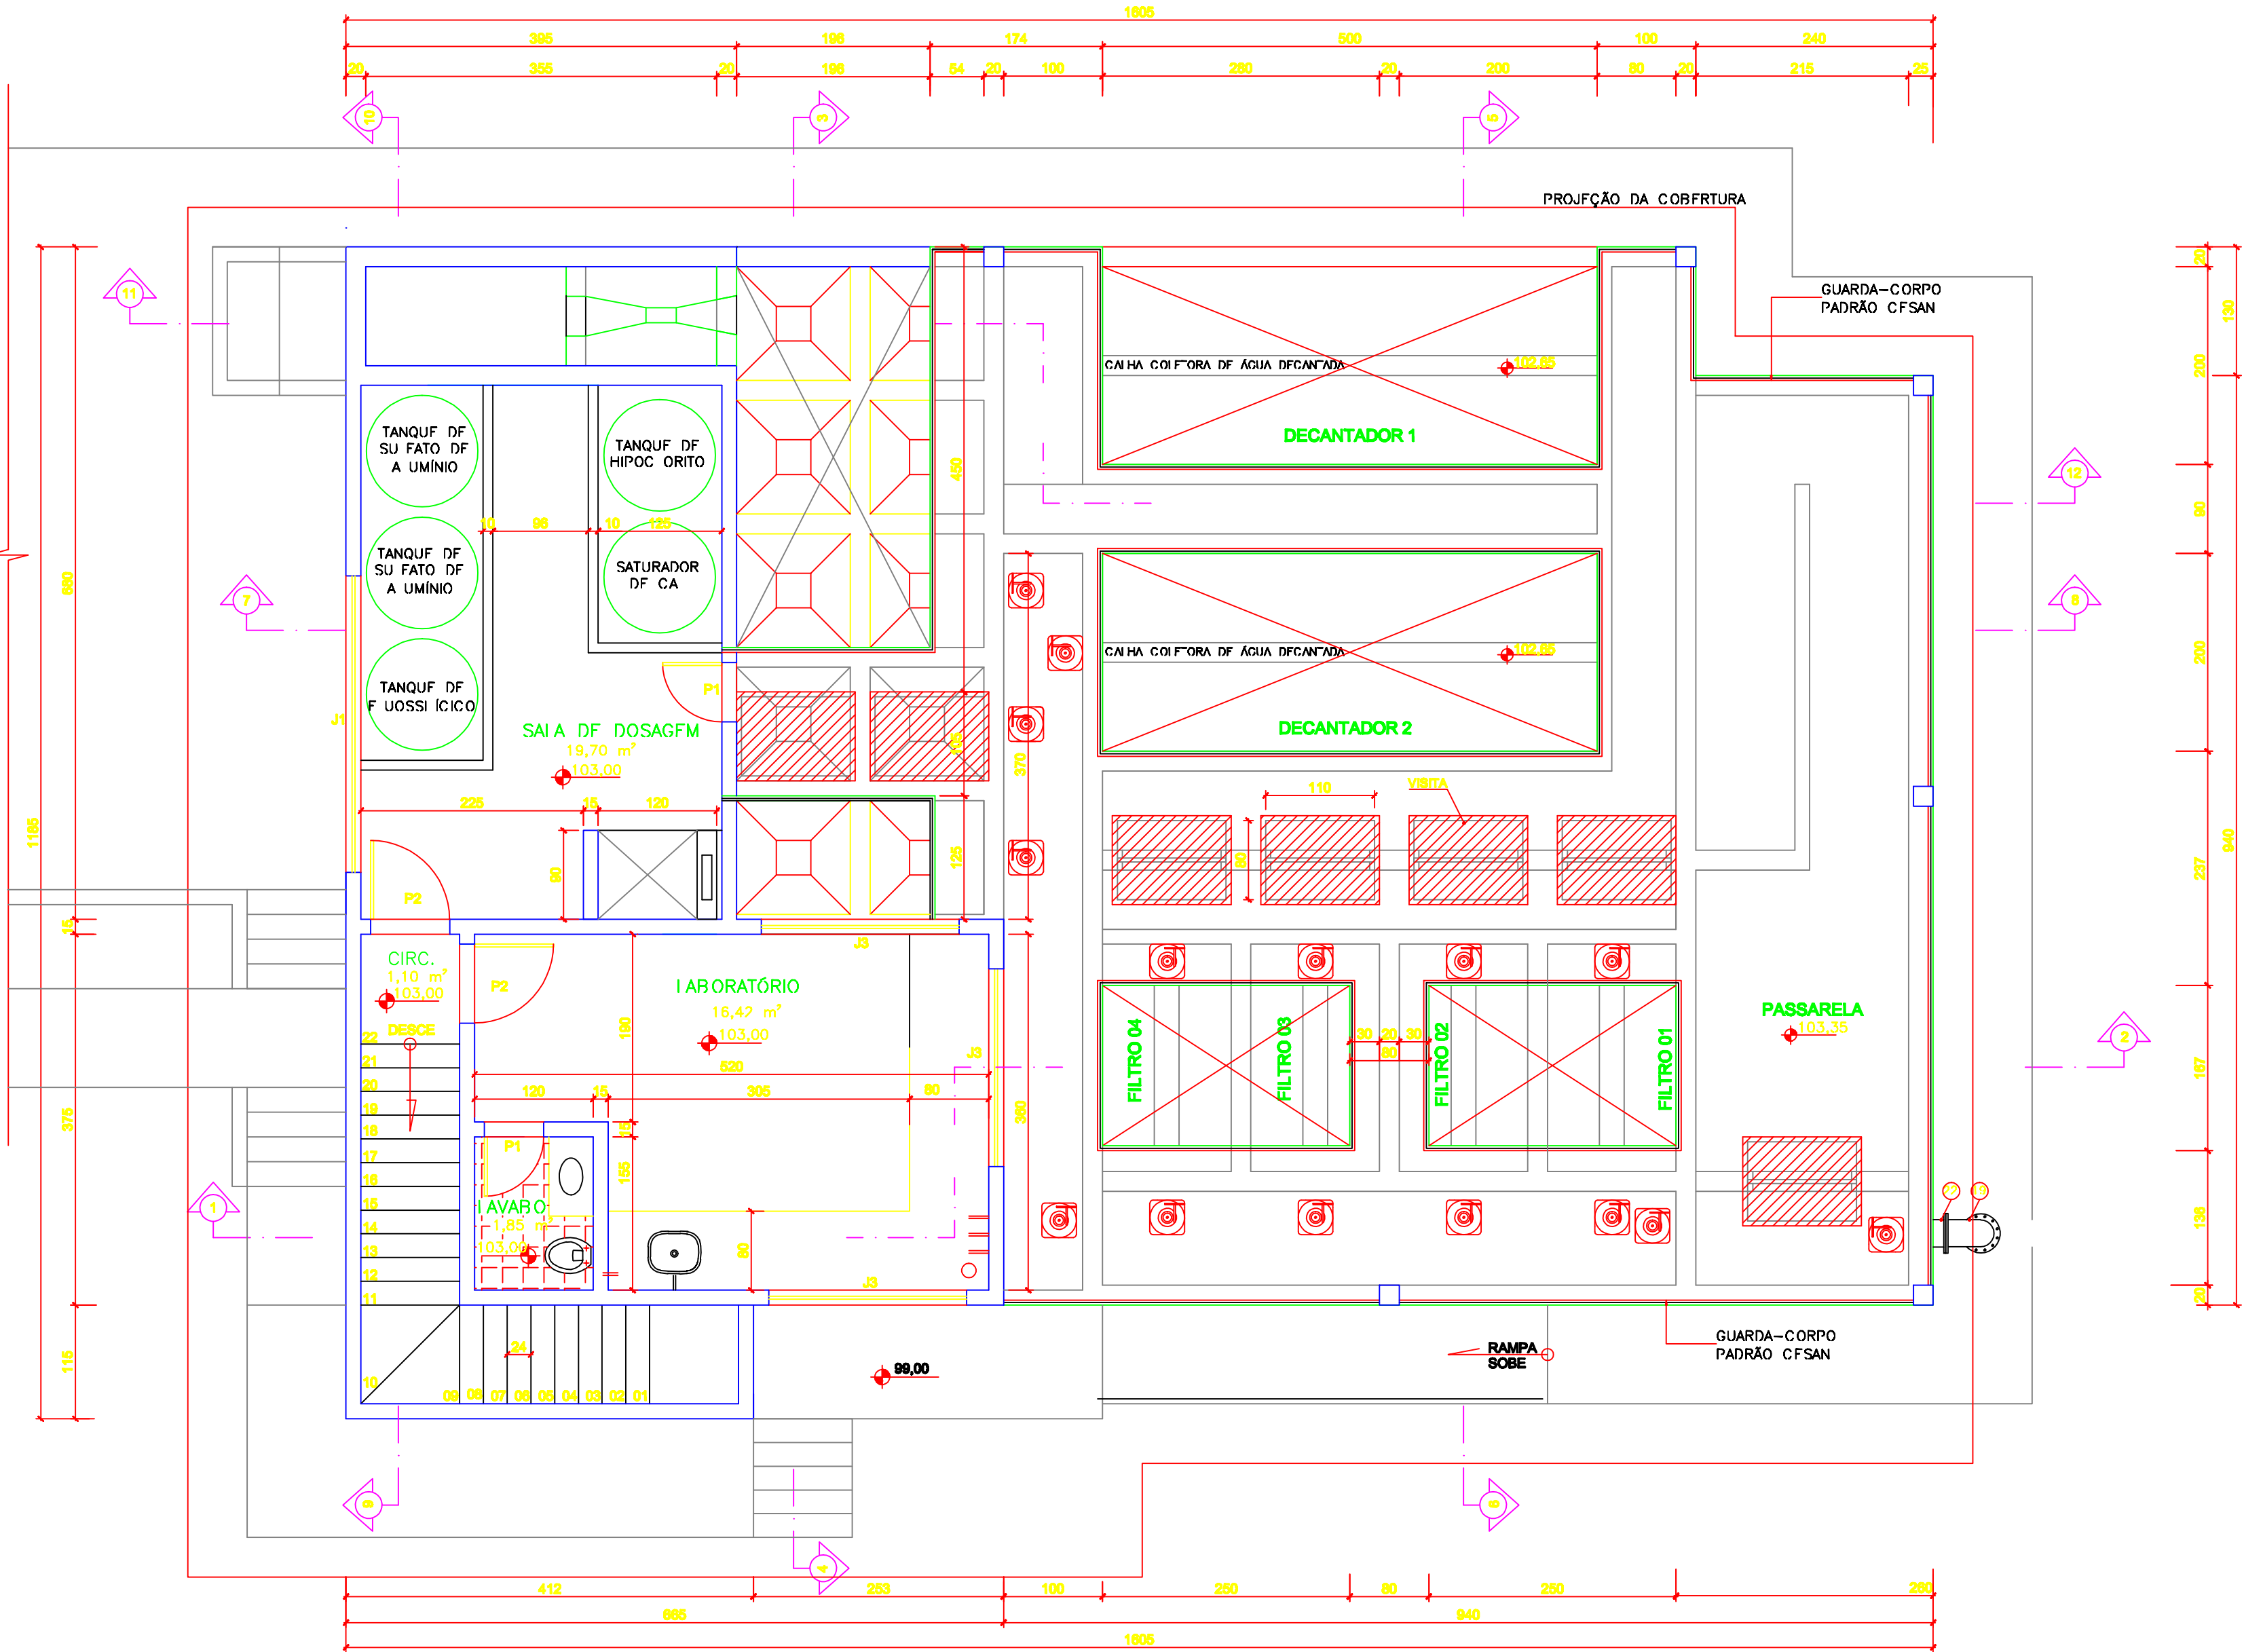

03 PLANTA BAIXA - 3º NÍVEL
ESCALA 1:50



QUADRO DE ESQUADRIAS				
TIPO	DENOMINAÇÃO	DIMENSÕES	MATERIAL	QUANTIDADE
PORTAS E PORTÃO	PORTA-P1	80 x 210	ALUMÍNIO	05
	PORTA-P2	80 x 210	ALUMÍNIO	05
	PORTA-P3	160 x 210	ALUMÍNIO	01
PORTAS BOX BANHEIRO	PORTA-P4	115 x 160	ALUMÍNIO E CHAPA DE ACRÍLICO	01
JANELAS, BÂSCULAS	JANELA-J1	300 x 120	ALUMÍNIO E VIDRO	01
	JANELA-J2	200 x 120	ALUMÍNIO E VIDRO	02
	JANELA-J3	200 x 120	ALUMÍNIO E VIDRO	02
	BÂSCULA-B1	135 x 50	ALUMÍNIO E VIDRO	01
	BÂSCULA-B2	160 x 50	ALUMÍNIO E VIDRO	01
ARMÁRIO DO LABORATÓRIO	PORTA DE CORRIER	85 x 240	ALUMÍNIO E VIDRO	01
	PRATELEIRAS	85 x 530	MOF.	01
	BANCADA	CONC.PL.BAIXA-2ºNÍVEL	GRANITO CINZA	01

ESPECIFICAÇÃO DE MATERIAL		
PISO	CERÂMICA (20x30)cm - GRANA CINZA ELIANE OU SIMILAR (CANTINA, LABORATÓRIO, VESTIÁRIO, BANHEIROS, ESCADA e SALA DO OPERADOR)	—
	CEMENTADO LISO DE ALTA RESISTÊNCIA	—
	PINTURA COM CONCRETO (DEMAIS COMPARTIMENTOS)	—
	SOLERIAS EM GRANITO CINZA	P1 60x15x2 (4x) P2 60x15x2 (4x) P3 160x15x2 (1x)
REVESTIMENTO	EMBOÇO E AZULEJO BRANCO EXTRA (20x20)cm ATÉ O TETO (PAREDES DA CANTINA, LABORATÓRIO e BANHEIROS)	—
	REBOCO E PINTURA LATEX COR BRANCA - 03 DEMÓS (DEMAIS PAREDES INTERNAS E EXTERNAS)	—
	PINTURA LATEX COR AZUL PADRÃO CESAN (2 DEMÓS)	—
	REBOCO E PINTURA LATEX COR BRANCA - 03 DEMÓS (TETO)	—
RODAPÊ	CERÂMICA (20x30)cm - GRANA CINZA ELIANE OU SIMILAR (VESTIÁRIO, ESCADA E SALA DO OPERADOR)	—
	CEMENTADO LISO DE ALTA RESISTÊNCIA, ALTURA= 8cm E ESPESSURA= 1cm, PINTURA COM CONCRETO, DEPÓSITOS DE TUBOS E FERRAMENTAS, DE PRODUTOS QUÍMICOS, DE CILINDROS, SALA DE DOSAGEM E PARTE EXTERNA	—
LOUÇA E METAL SANITÁRIO	CUBA AÇO INOX P/ PIA DE LABORATÓRIO	01
	CUBA AÇO INOX P/ PIA DE COZINHA	01
	TORNEIRA ESQUADA P/ PIA DE LABORATÓRIO	02
	TORNEIRA P/ PIA DE COZINHA	01
	TORNEIRA P/ LAVATÓRIO DE BANHEIROS	02
	CHUVEIRO ESQUADRA P/ BANHEIRO DO 2º NIV.	01
	CHUVEIRO FROTO P/ BANHEIRO EXTERNO-TÉRREO	01
	CUBA DE LOUÇA BRANCA STANDARD	02
ARMÁRIO DO VESTIÁRIO	BELA SANITÁRIA LOUÇA BRANCA COM CX. DE PESCADARIA ACOPLADA	02
	BANCADA DE GRANITO CINZA CONFORME DESENHO	03
	ALTURA TOTAL DE 2,10m, SENDO SUBDIVIDIDO EM 1,60m PARA CADA ARMÁRIO, TOTAL DE ARMÁRIOS: 8 UNIDADES.	—
	CONFECCIONAR EM MDF, COM FERRAGENS, COR BEGE CLARO, LARGURA= 0,95m, PROFUNDIDADE= 0,60m	—

LISTA DE MATERIAL - ESTAÇÃO DE TRATAMENTO						
ITEM	DISCRIMINAÇÃO	UNIDADE	MATERIAL	DIÂMETRO	QUANT.	OBS.
01	10" 90° 9E	PC	PP	250	01	
02	TK 12 10 PP - L=110cm	PP	PP	250	01	
03	RCFG 10	PP	PP	250	01	
04	E 90° 10	PP	PP	250	01	
05	E 90° 10	PP	PP	150	17	
06	VBF 10 WCO	PP	PP	150	17	
07	HRC 2 - L=370cm	PP	PP	—	03	
08	HRC 2 - L=480cm	PP	PP	—	01	
09	NH 2	PP	PP	—	10	
10	NH 2 - L=100cm	PP	PP	—	04	
11	PMS	PP	PP	—	08	
12	HRC 2 - L=450cm	PP	PP	—	02	
13	HRC 2 - L=550cm	PP	PP	—	04	
14	PEÇA P/ DIRECIONAR O FLUXO	PP	AÇO CARB.	150	04	
15	UBF 10 WCO	PP	PP	300	01	
16	E 90° 10	PP	PP	100	04	
17	RCFG 10	PP	PP	100	04	
18	CHAVE "T"	PP	PP	—	03	
19	GRF 10	PP	PP	250	01	
20	TUBO FLANGEADO - L=50cm	PP	PP	150	01	
21	E 90° PP	PP	PP	150	01	
22	TUBO FLANGEADO - L=50cm	PP	PP	250	01	
23	VBF 10 WCO	PP	PP	250	01	
24	TUBO PP 10- L=580cm	PP	PVC	300	01	
25	QDO 88 4E	PP	PP	250	01	
26	TK 12 CILINDRICO L=450cm	PP	PP	250	01	
27	E 90° 10	PP	PP	300	01	
28	180 65	PP	PP	150	05	
29	E 90° 90S	PP	PP	150	05	
30	TK 12 CILINDRICO L=120cm	PP	PP	150	05	
31	TK 12 CILINDRICO L=75cm	PP	PP	150	05	
32	CUBA 3V	PP	PP	350	08	

NOTAS:

- 1- DIMENSÕES EM CENTÍMETROS E FLUXAÇÕES EM M³/RO.
2- PARA URBANIZAÇÃO VER FOLHA 01/15.
3- PARA TUBULAÇÕES EXTERNAS VER FOLHA 02/15
4- PARA CORTES VER FOLHA 06, 09, 10/15
5- PARA FACHADA VER FOLHA 11/15

ESTE DESENHO É PROPRIEDADE DA
COMPANHIA ESPÍRITO SANTENSE DE
SANEAMENTO - CESAN E NÃO PODE
SER COPIADO SEM SUA AUTORIZAÇÃO.

NÚMEROS				TÍTULOS				Nº LOCAL				DISCRIMINAÇÃO				DES. DIV. GER. DATA			
PRINCIPAIS DESENHOS DE REFERÊNCIA												REVISÃO							