




COR	ESP.
1	07 0,1
2	07 0,2
3	07 0,3
4	07 0,4
5	07 0,5
6	07 0,6
7	07 0,25
8	07 0,09
9	07 0,15
140	140 0,15
162	162 0,15

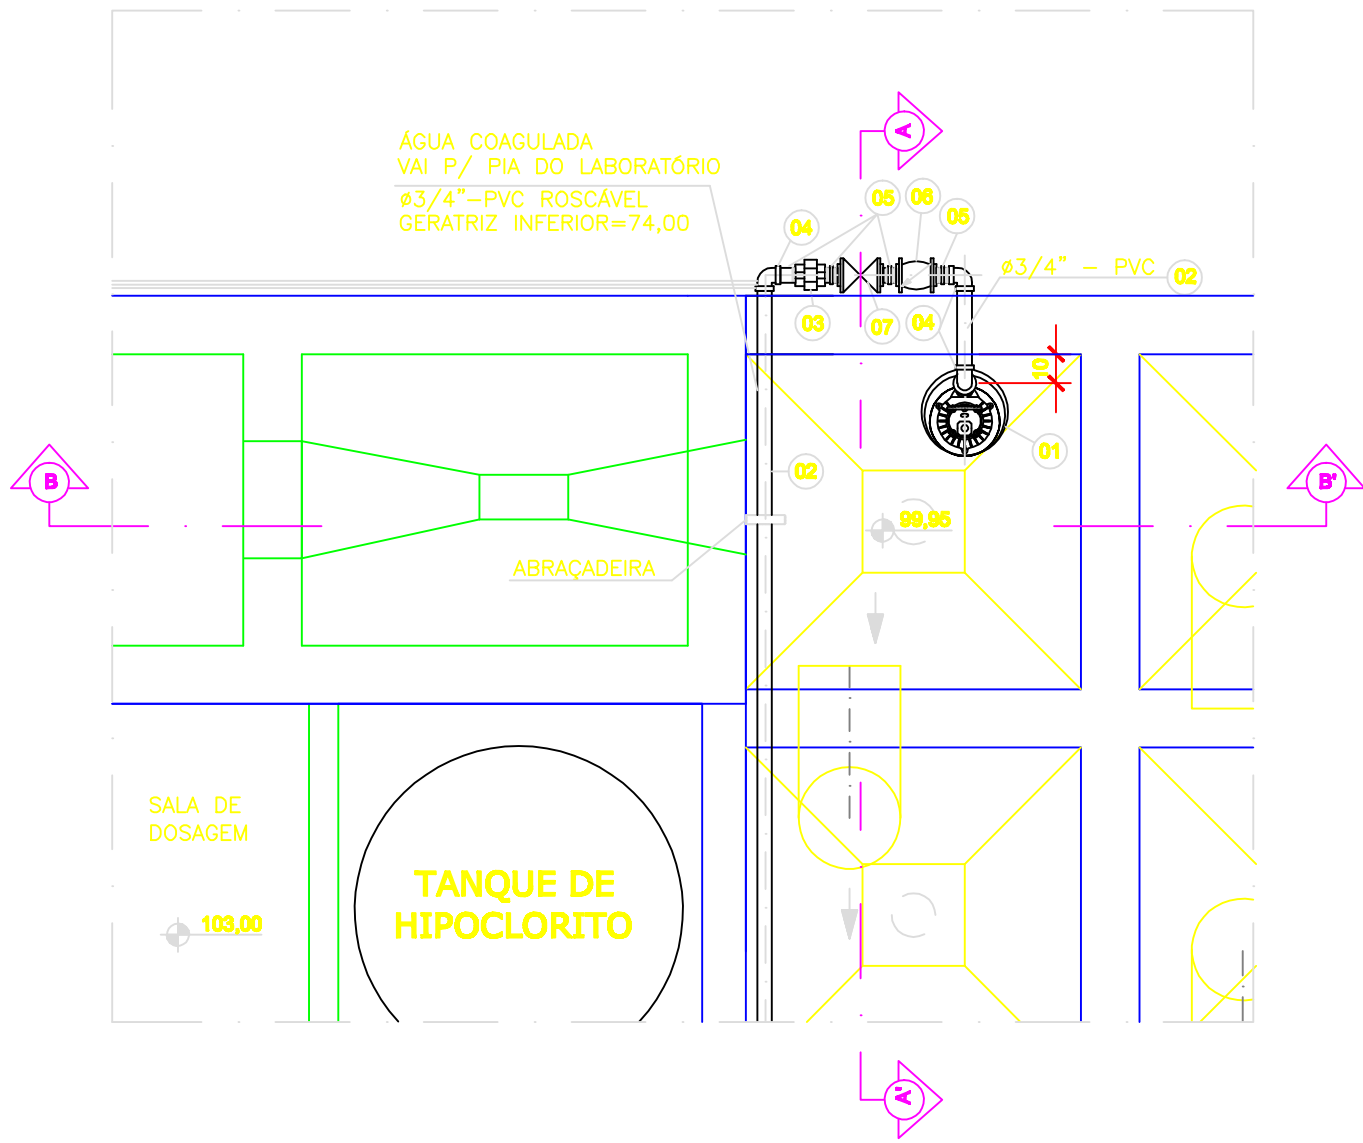


01 DETALHE FLOCULADOR – PLANTA BAIXA
ESCALA:1/25

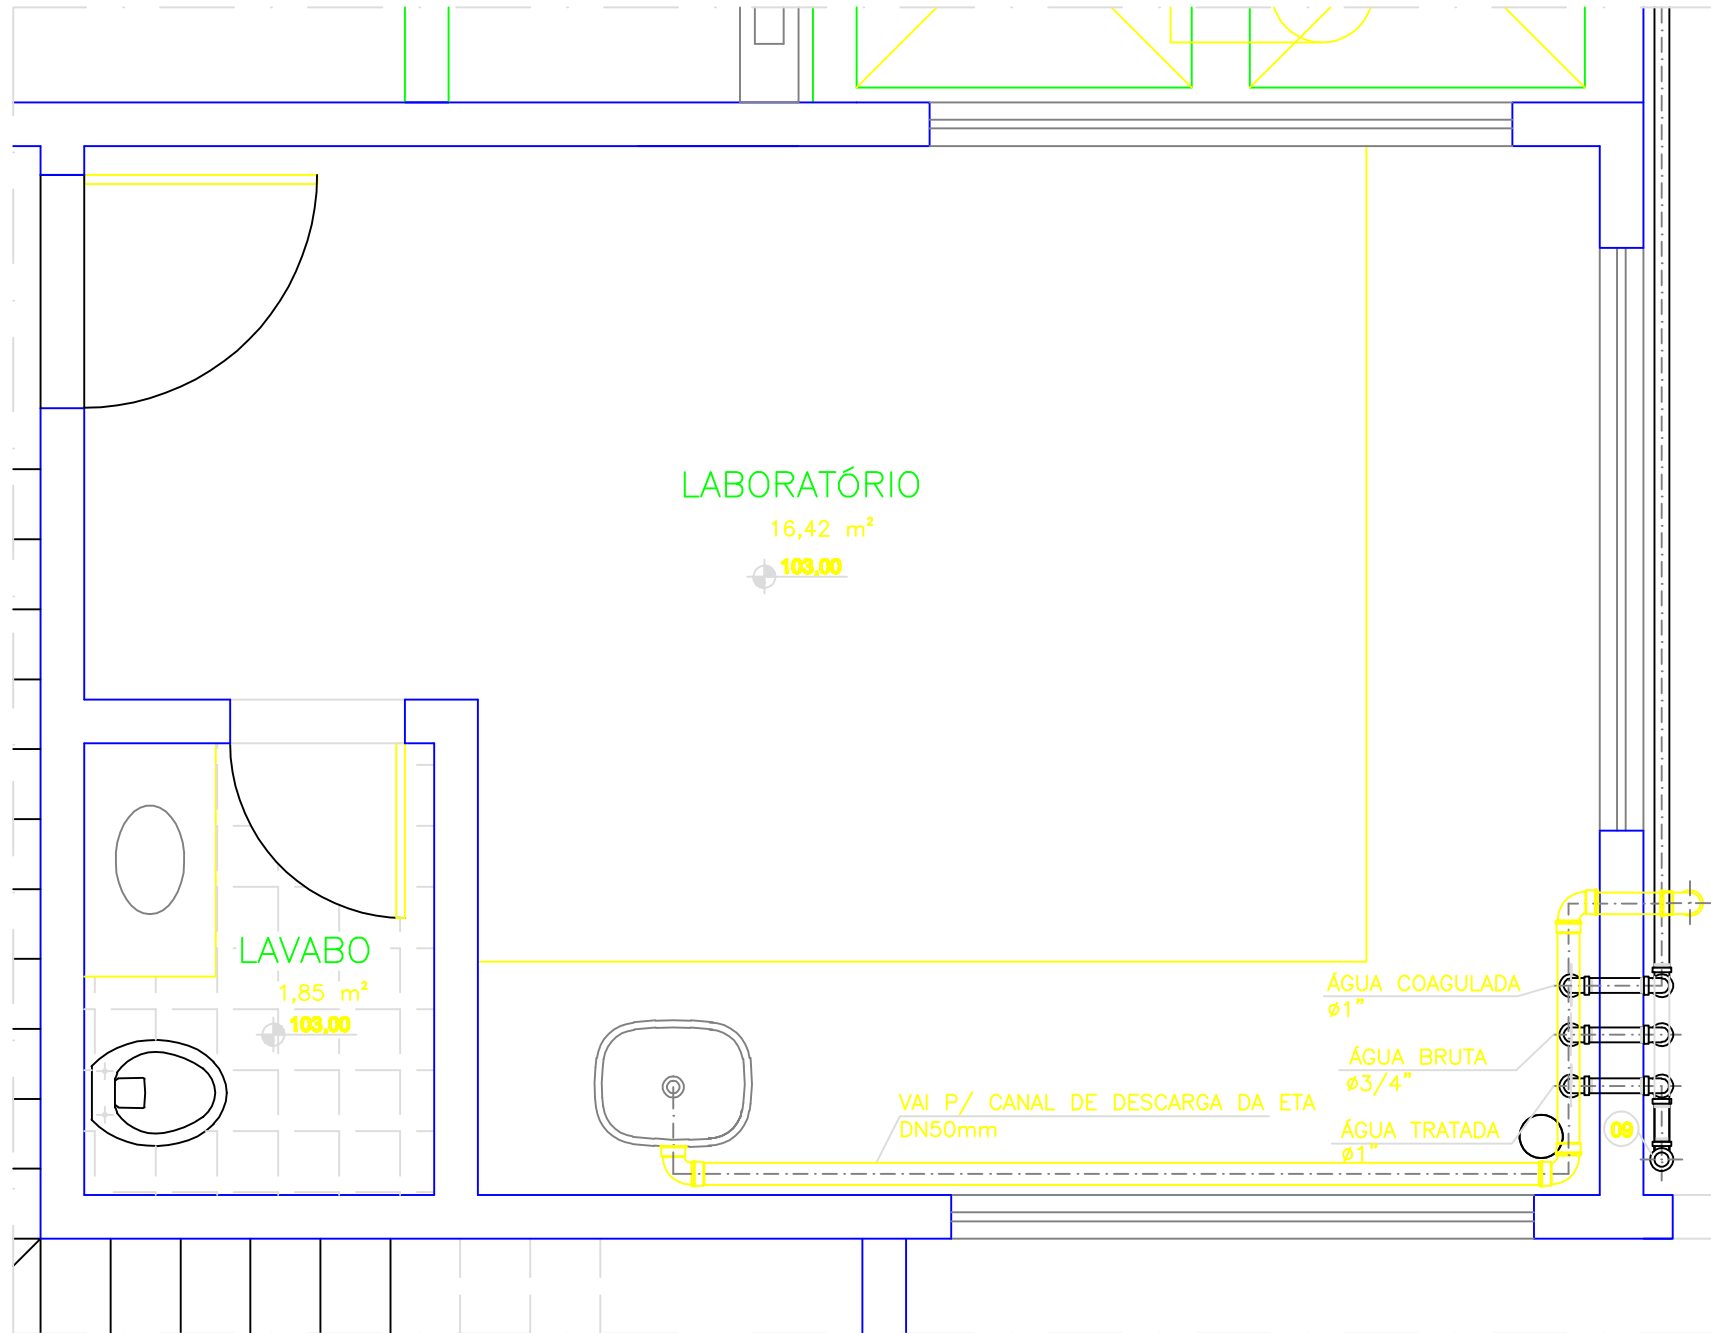

02 DETALHE LABORATÓRIO – PLANTA BAIXA
ESCALA:1/25

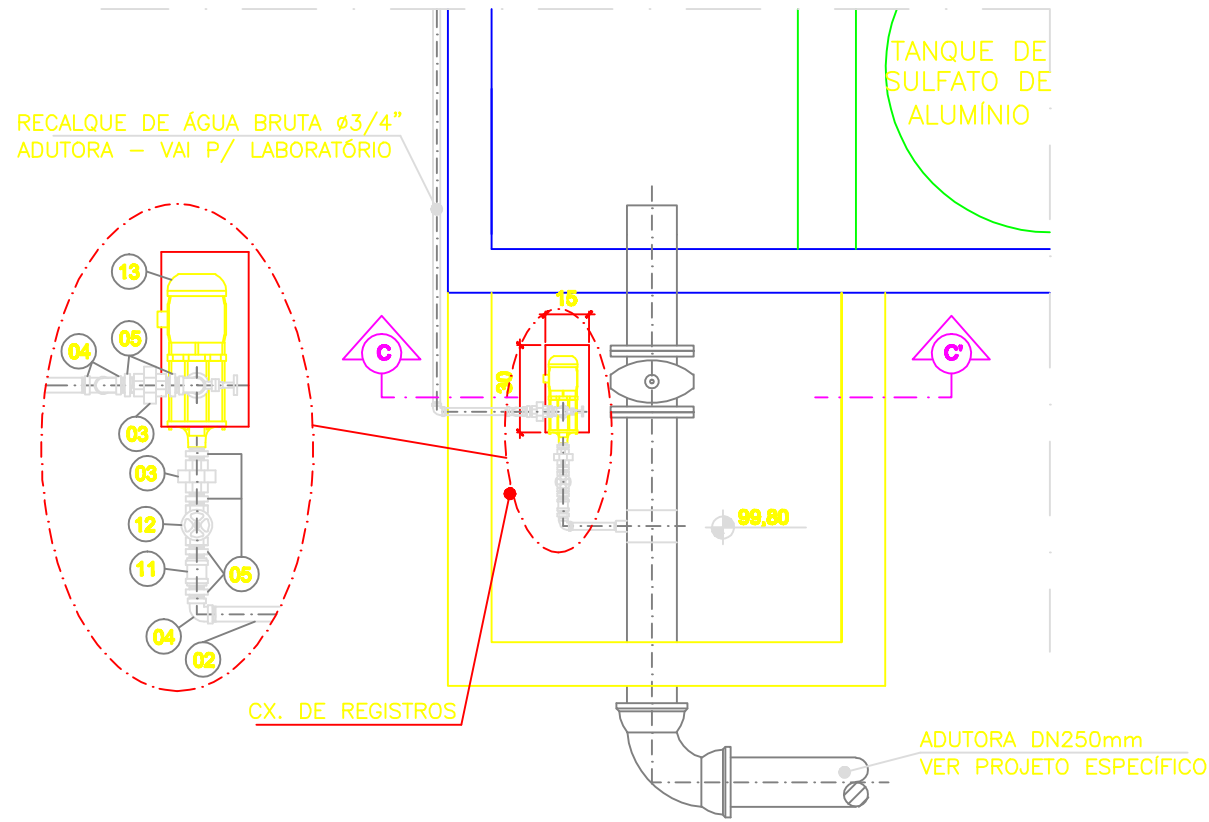


05 DETALHE CAIXA DE ENTRADA – PLANTA BAIXA
ESCALA:1/25

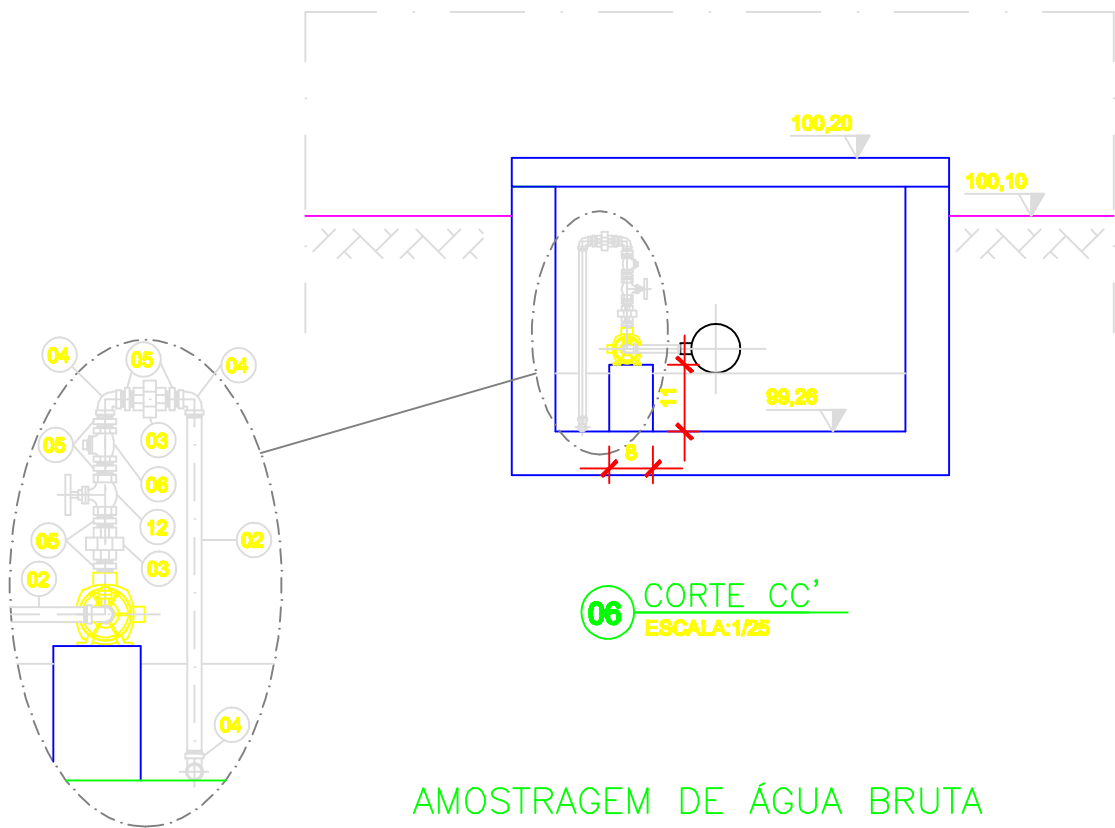


06 CORTE CC' –
ESCALA:1/25


AMOSTRAGEM DE ÁGUA BRUTA

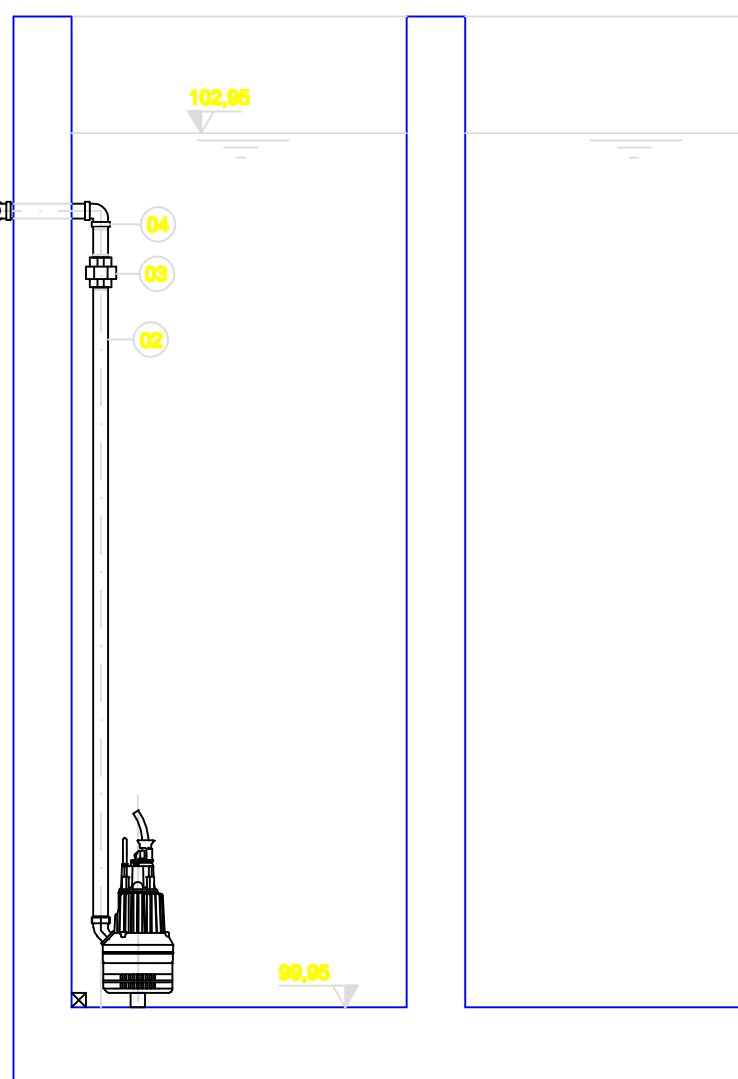

03 CORTE AA' –
ESCALA:1/25

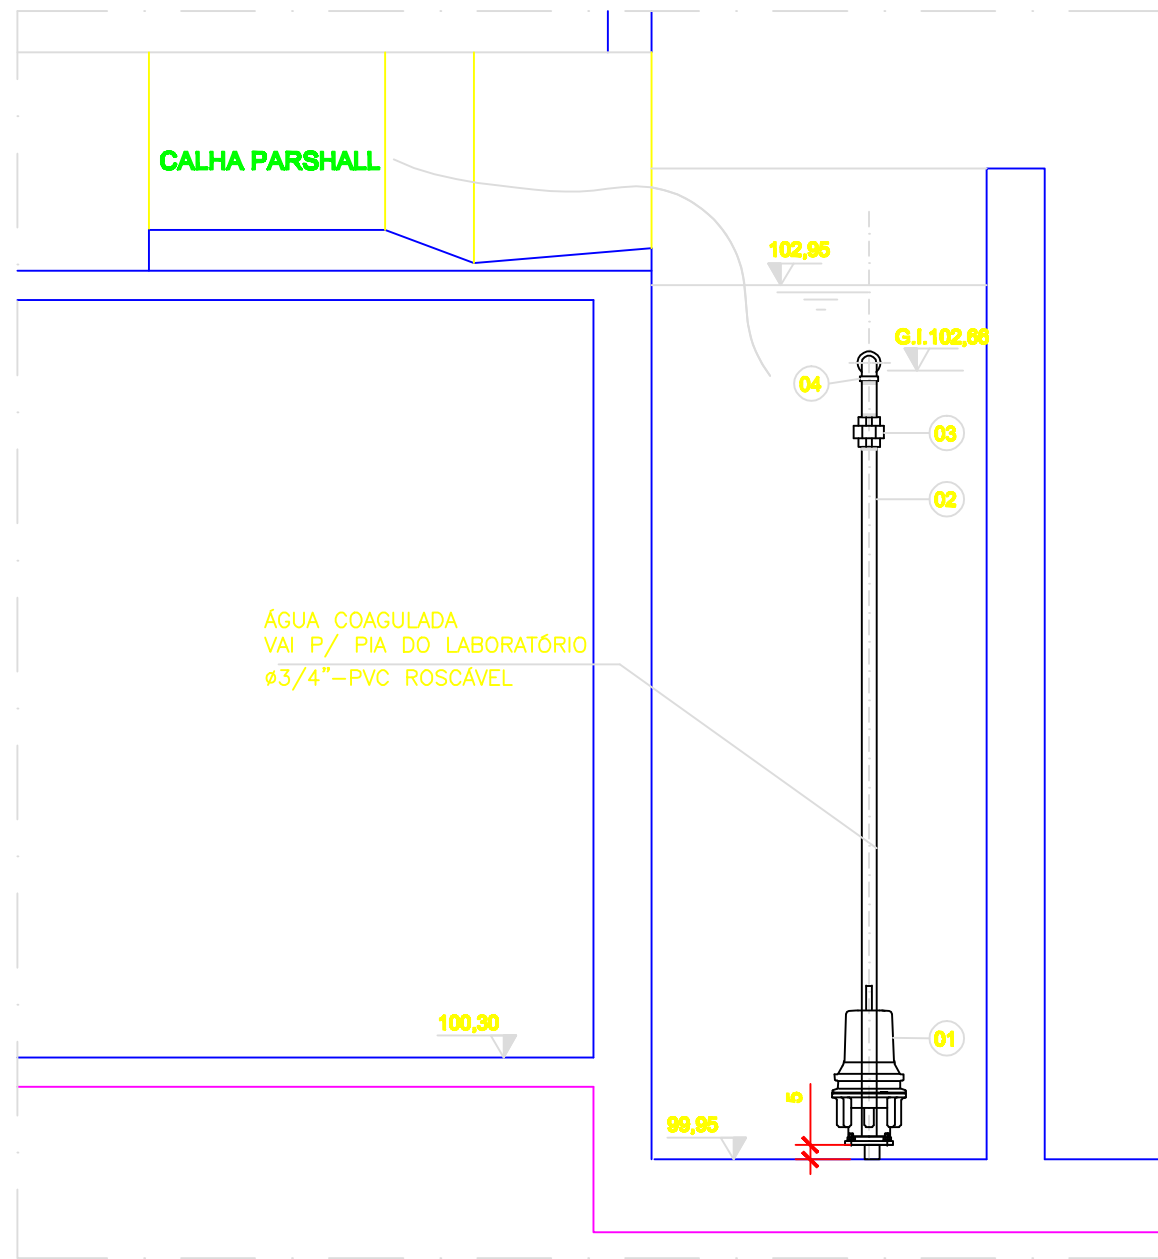

04 CORTE BB' –
ESCALA:1/25

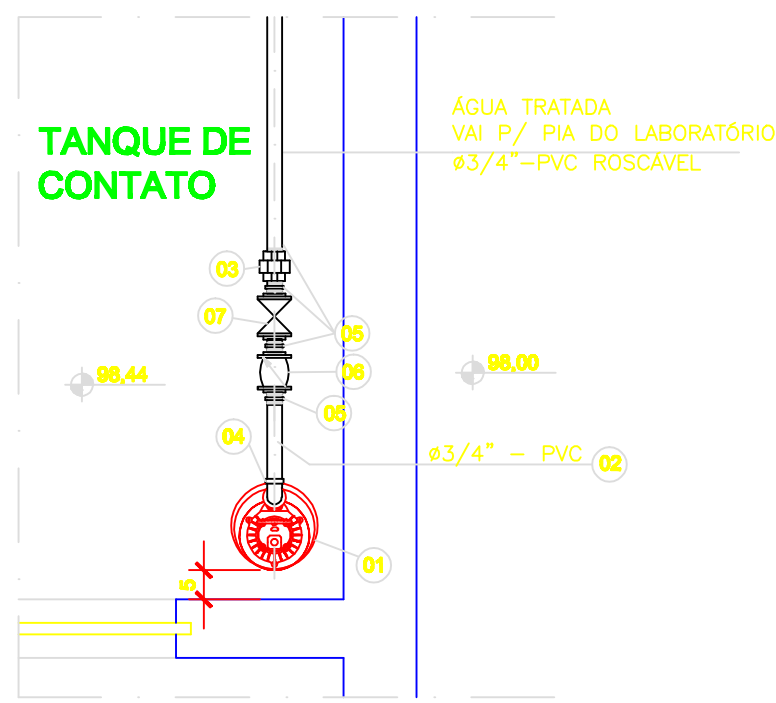

07 DETALHE TANQUE DE CONTATO – PLANTA BAIXA
ESCALA:1/25

LISTA DE MATERIAL – SISTEMA DE AMOSTRAGEM ÁGUA COAGULADA, TRATADA E BRUTA					
ITEM	DISCRIMINAÇÃO	UNIDADE	MATERIAL	DIÂMETRO	QUANT.
01	CONJ. MOTO-BOMBA SUBMERSIVEL	CJ	PVC	3/4"	02
02	TUBO PVC RIGIDO ROSCÁVEL	m	PVC	3/4"	87,00
03	UNÃO ROSCÁVEL	PQ	PVC	3/4"	08
04	JOELHO 90° ROSCÁVEL	PQ	PVC	3/4"	38
05	WPLE DUPLO ROSCÁVEL	PQ	PVC	3/4"	14
06	WVULA DE RETENÇÃO ROSCÁVEL	PQ	BRONZE	3/4"	03
07	WVULA DE ESFERA ROSCÁVEL	PQ	PVC	3/4"	02
08	JOELHO 45° ROSCÁVEL	PQ	PVC	3/4"	02
09	TE DE REDUÇÃO 90° SOLDÁVEL E COM ROSCA	PQ	PVC	32mm x 3/4"	01
10	COLAR DE TOMADA	PQ	PVC	150mm x 3/4"	01
11	LULA ROSCÁVEL	PQ	PVC	3/4"	02
12	REGISTRO DE GAVETA ROSCÁVEL	PQ	BRONZE	3/4"	02
13	CONJ. MOTO-BOMBA	CJ	—	—	01
14	COLAR DE TOMADA	PQ	PVC	250mm x 3/4"	01
MATERIAL PARA DESCARGA					
15	WVULA PARA PIA	PQ	LATÃO	1.1/2"	02
16	SIFÃO PARA PIA	PQ	PVC	50mm x 1.1/2"	02
17	JOELHO 90° SOLDÁVEL	PQ	PVC	50mm	08
18	TE 90° SOLDÁVEL	PQ	PVC	50mm	01
19	TUBO PVC RIGIDO PONTA E BOLSA COM VIROLA	m	PVC	50mm	12,00
(CB-608)					

ESPECIFICAÇÃO DO CONJUNTO MOTO-BOMBA PARA RECALQUE DE ÁGUA COAGULADA:

— CONJUNTO MOTO-BOMBA SUBMERSIVEL:
VAZÃO 2,00m³/h, ALTURA MANOMÉTRICA 10mca; ROTAÇÃO=3500rpm;
POTÊNCIA= 0,33hp; TENSÃO=220volts; QUANTIDADE= 2 CONJUNTOS;
01 CONJUNTO MOTO-BOMBA, FIGARÁ COMO RESERVA TÉCNICA, NÃO INSTALADO (ALMOXARIFADO DA ETA)

ESPECIFICAÇÃO DO CONJUNTO MOTO-BOMBA PARA RECALQUE DE ÁGUA BRUTA:

— CONJUNTO MOTO-BOMBA CENTRÍFUGA, MONOBLOCO, EIXO HORIZONTAL,
VAZÃO 2,00m³/h, ALTURA MANOMÉTRICA 10mca.
QUANTIDADE = 2 CONJUNTOS

NOTAS:

- 1- DIMENSÕES EM CENTÍMETROS E ELEVACOES EM METROS.
- 2- PARA URBANIZACAO, VER FOLHA 01/15
- 3- PARA TUBULACOES EXTERNAS, VER FOLHA 02/15
- 4- PARA CORTES, VER FOLHA 08, 09, 10/15
- 5- PARA FACHADA, VER FOLHA 11/15
- 6- PARA TUBULACOES PRODUTOS QUIMICOS, VER FOLHA 15/15

												CANCELA E SUBSTITUI O DESENHO NÚMERO:				CENTRO DE DOCUMENTAÇÃO				EMITENTE: 				EMISSION CESAN				DATAS							
																RECEBIDO: <u> / / </u>								PROJETADO: <u> </u>											