




ESP: 0,1 0,2 0,3 0,4 0,5 0,6 0,25 0,08 0,15

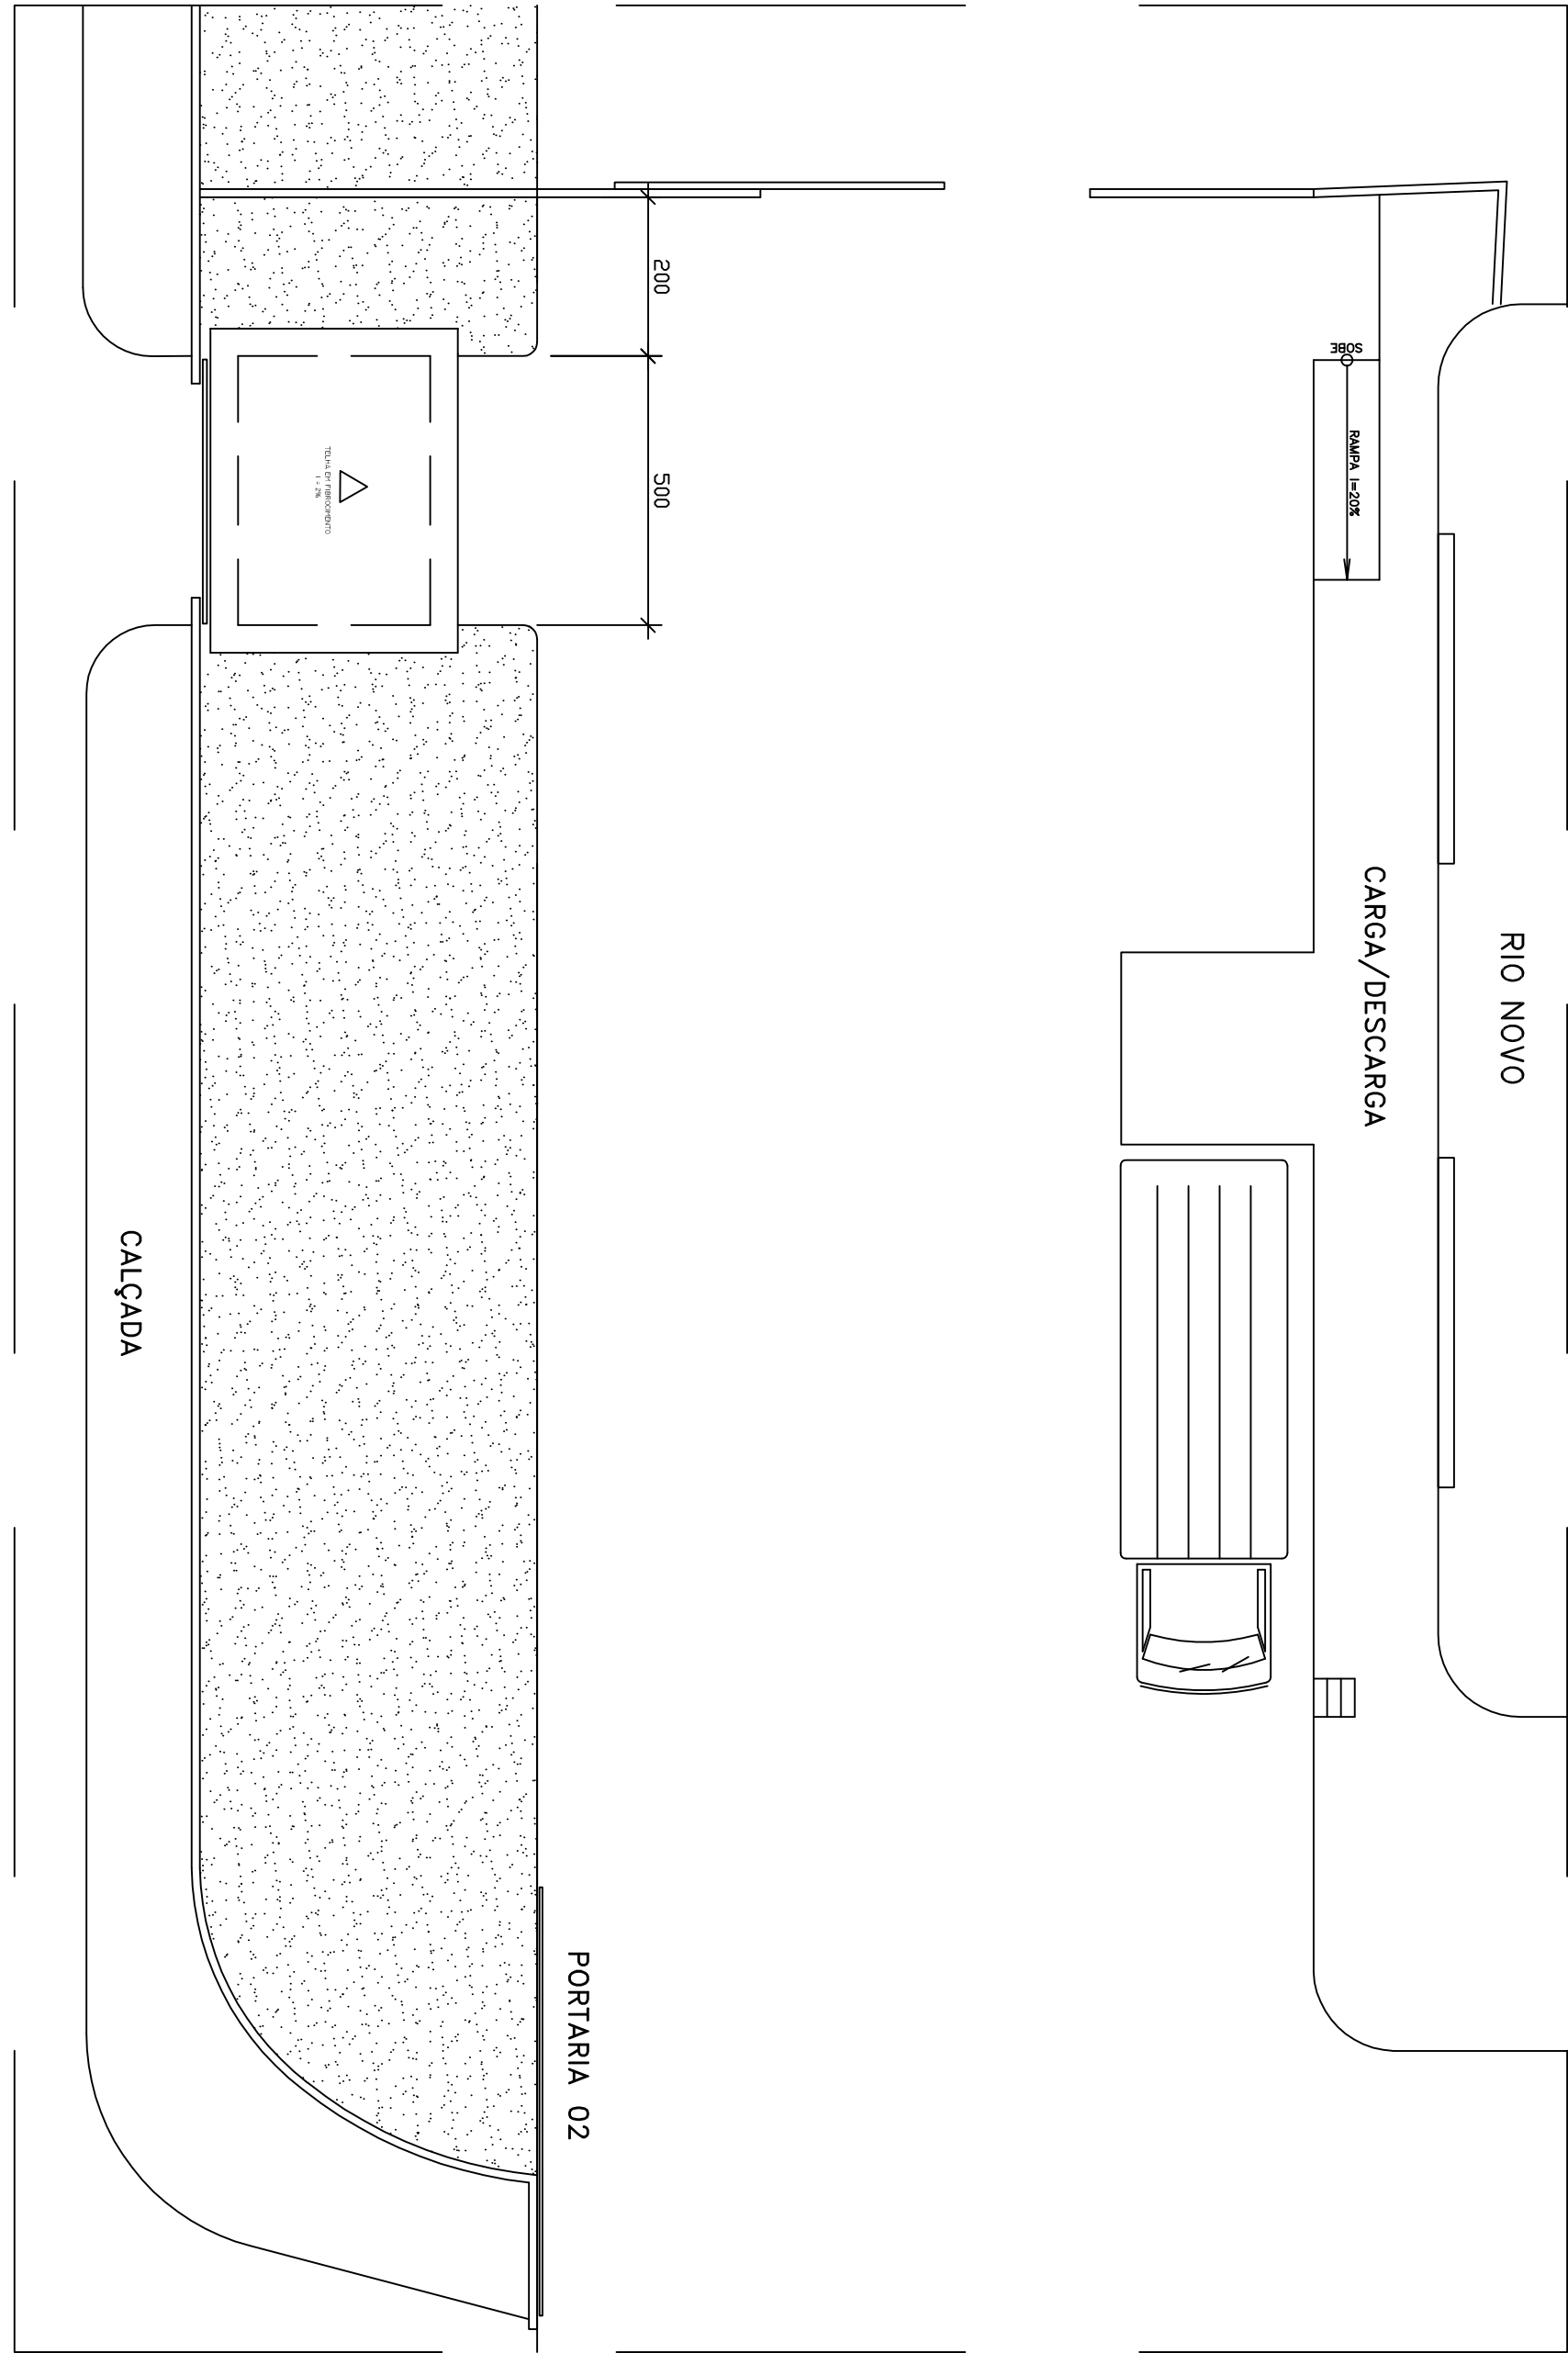


IMPLANTAÇÃO
ESCALA: 1/125

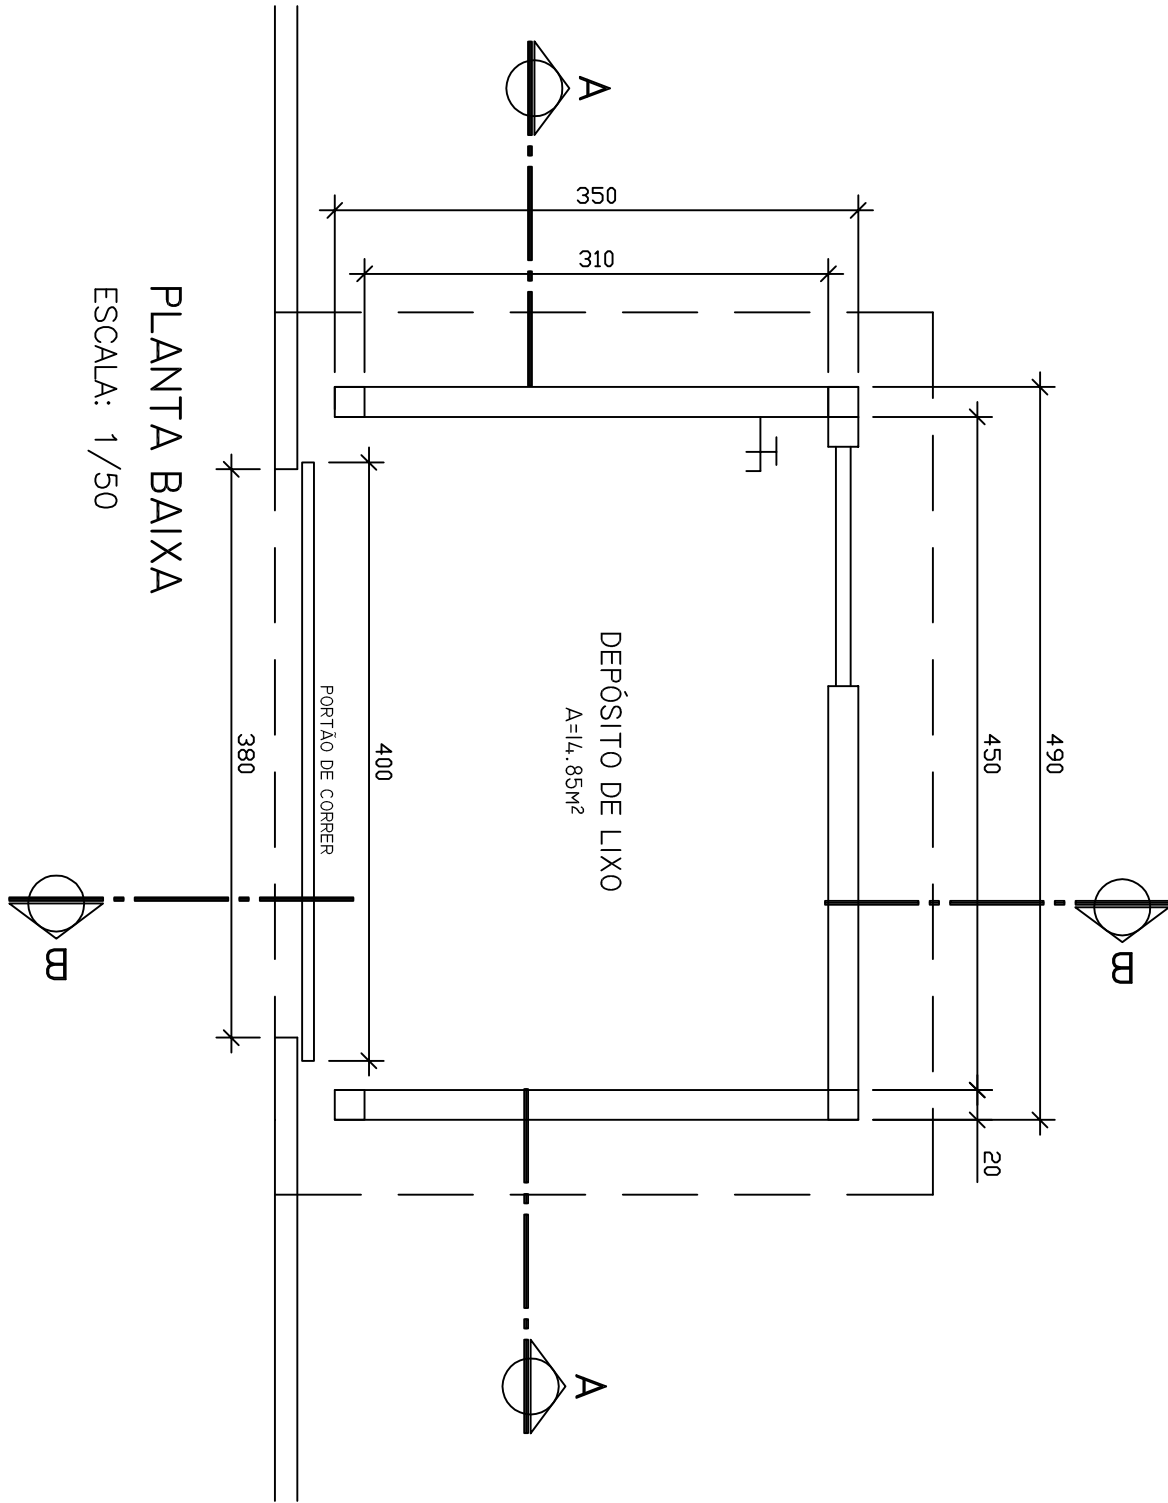


PLANTA BAIXA
ESCALA: 1/50

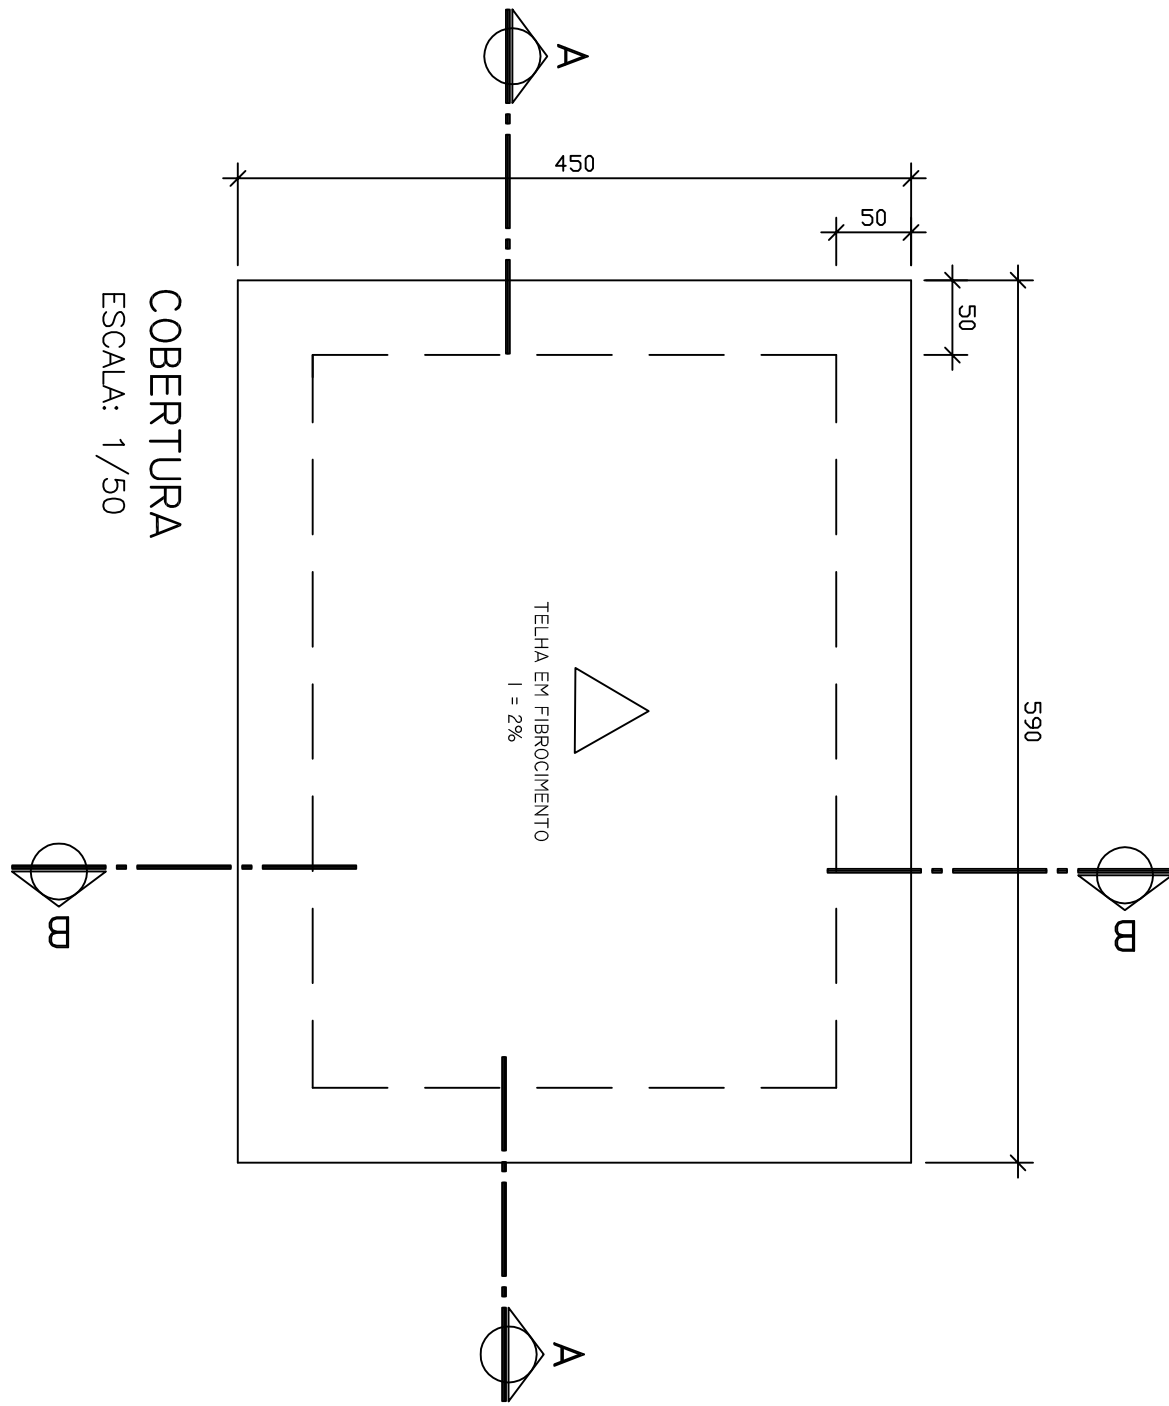


COBERTURA
ESCALA: 1/50

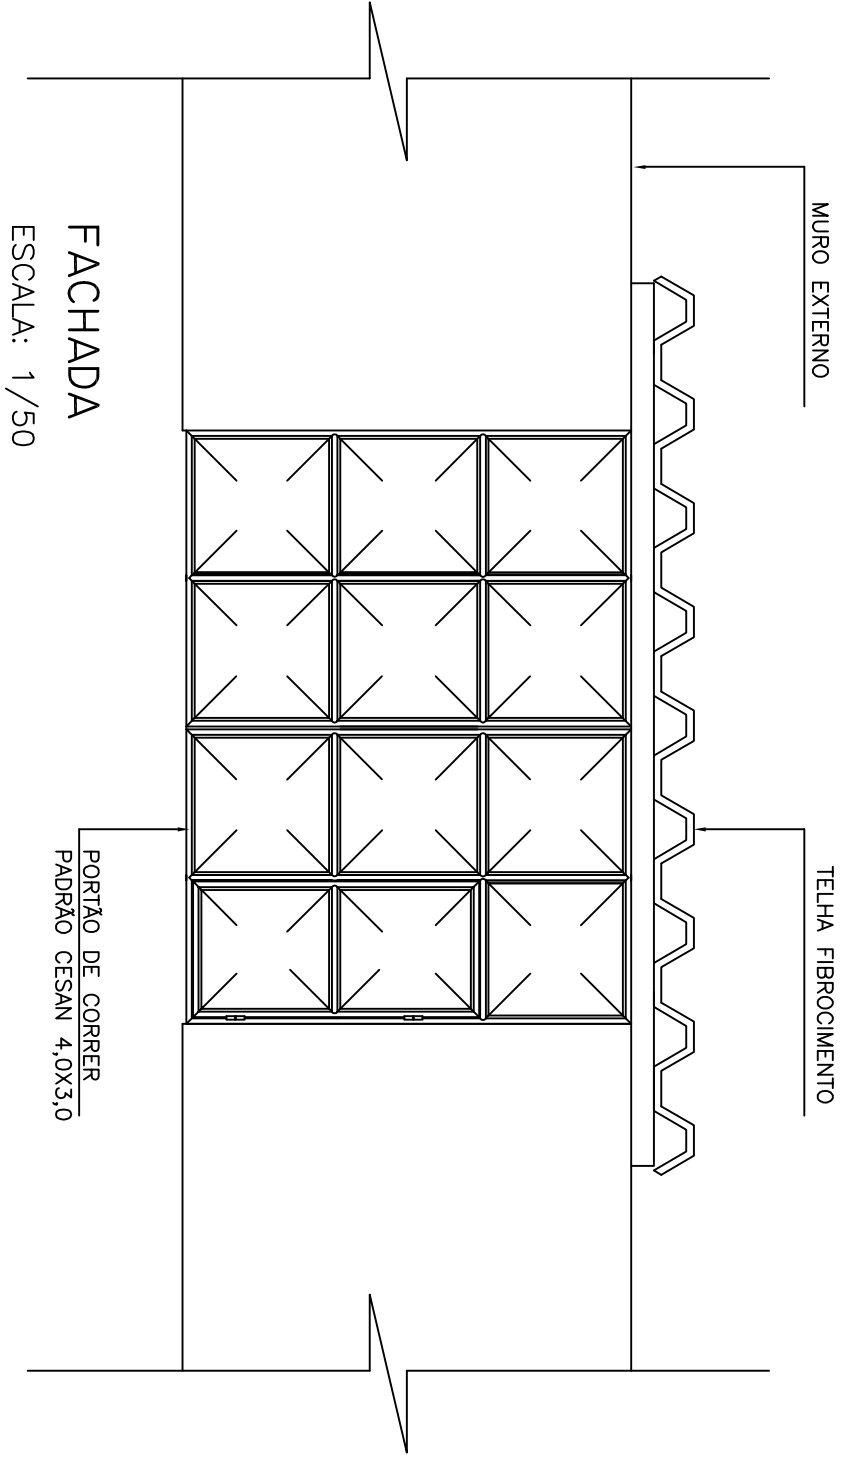

FACHADA
ESCALA: 1/50

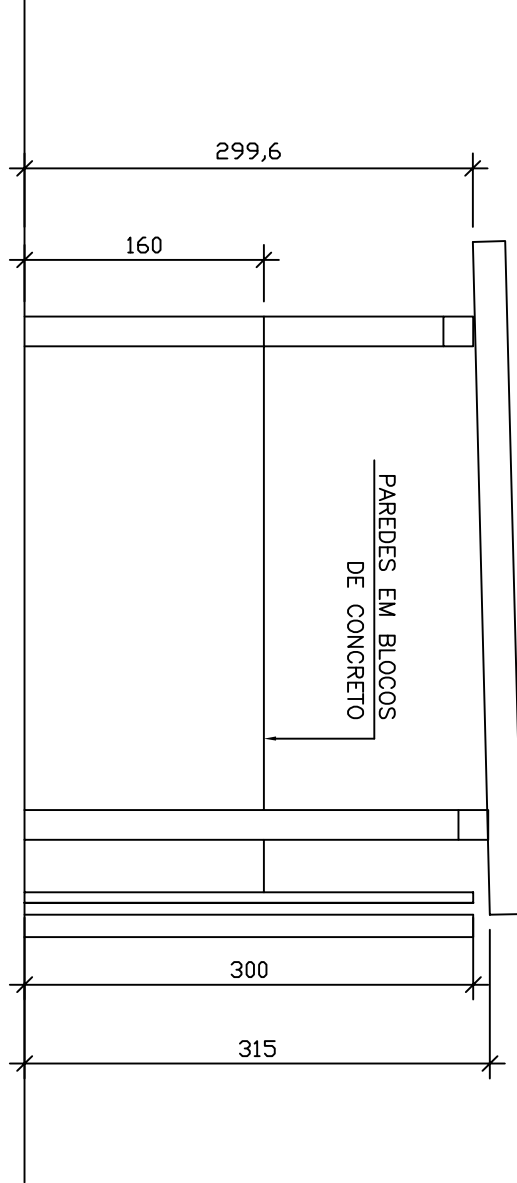

CORTE BB
ESCALA: 1/50

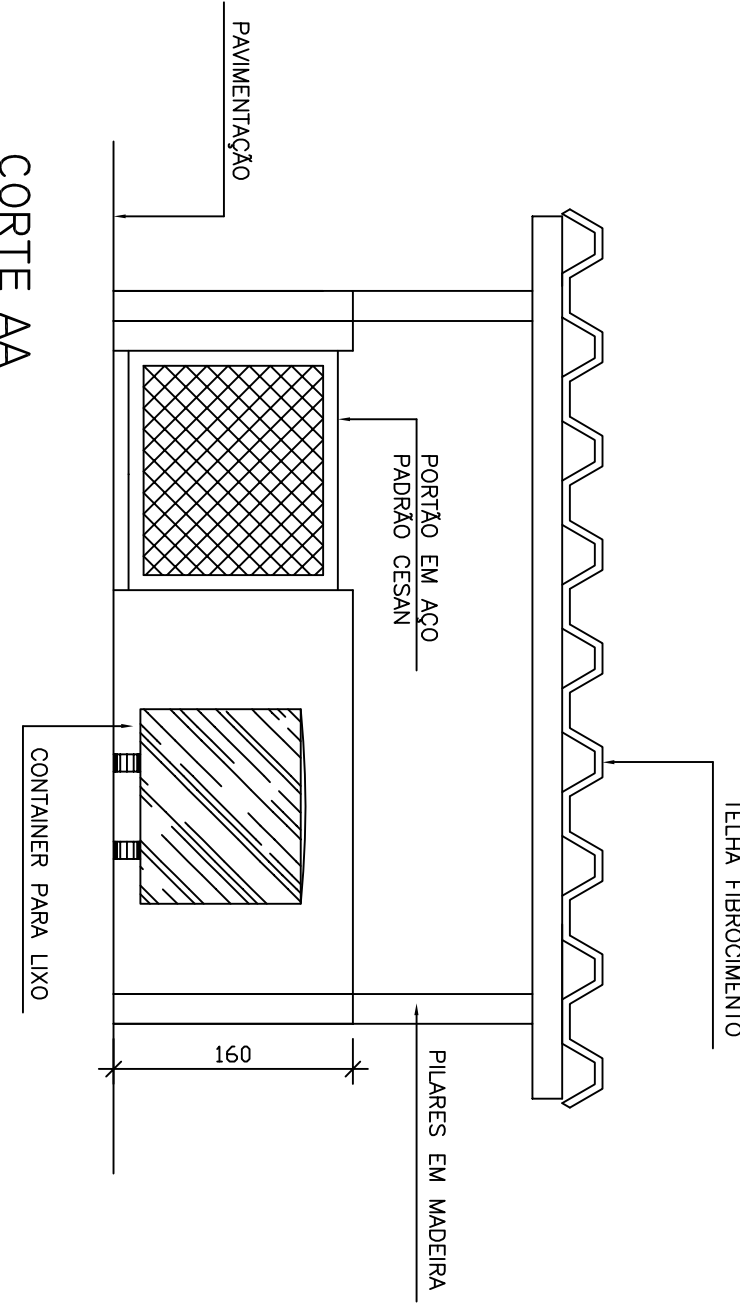

CORTE AA
ESCALA: 1/50

SIMBOLOGIA
— PREVER PONTO HIDRÁULICO NESSE LOCAL.
▨ PILARES EM MADEIRA

SANEAMENTO - CESAN E NÃO PODE SER COPIADO SEM SUA AUTORIZAÇÃO.

										CENTRO DE DOCUMENTAÇÃO										CANCELA E SUBSTITUI O DESENHO NÚMERO:									
										RECEBIDO: ____/____/____																			
										Nº DOC.: ____ ASS.: ____																			
										APROVAÇÃO CESAN:																			
										CANCELA E SUBSTITUI O DESENHO NÚMERO:																			
										ASS.: ____ MATR.: ____																			
										UNID.: ____ DATA: ____/____/____																			
										ESTA APROVAÇÃO NÃO ISENTA A CONTRATADA DE SUAS RESPONSABILIDADES LEGAIS.																			
										CREA: ____ REGÃO: ____																			
										COORDENADOR:																			
										CREA: ____ REGÃO: ____																			
										Nº DES. PROJETISTA:																			
										DATA: ____/____/____																			
										RESPONSÁVEL TÉCNICO:																			
										CREA: ____ REGÃO: ____ ART. Nº: ____ DATA: ____																			
										PROJETO: ____																			
										COORDENADOR:																			
										DESENHADO: ____																			
										VERIFICADO: ____																			
										DIVISÃO: IDPJ																			
										GERÊNCIA: GEP																			
										SINOPSE SIV																			
										07/2010																			
										MUNICÍPIO: SERRA																			
										DISTRITO: CARAPINA																			
										BAIRRO: J. LIMOEIRO																			
										NOME DO EMPREENHIMENTO: MELHORIAS DO CAOC – CESAN																			
										TÍTULO: MELHORIAS DO CAOC – CESAN																			
										IMPLANTAÇÃO DO DEPOSITO DE LIXO																			
										IMPLANTAÇÃO / PLANTA BAIXA / CORTES / FACHADA / COBERTURA																			
										FOLHA: ____ DE ____																			
										Nº CESAN																			
										REV: 0																			