


NÚMEROS	PRINCIPAIS DESENHOS DE REFERÊNCIA	TÍTULOS	N.º	LOCAL	DISCRIMINAÇÃO	REVISÃO	DES.	DIV.	GER.	DATA

CANCELA E SUBSTITUI O DESENHO NÚMERO:	
CANCELADO E SUBSTITUÍDO PELO DESENHO NÚMERO:	

CENTRO DE DOCUMENTAÇÃO	
RECEBIDO: <u> </u> / <u> </u> / <u> </u>	ASS.: <u> </u>
APPROVAÇÃO CESAN:	
ASS.: <u> </u>	MATR.: <u> </u>
UNID.: <u> </u>	DATA: <u> </u> / <u> </u> / <u> </u>
ESTA APROVAÇÃO NÃO ISENTA A CONTRATAÇÃO DE SUAS RESPONSABILIDADES LEGAIS.	

EMITENTE:	
PROJETADO:	COORDENADOR:
CREA: <u> </u> REGIÃO: <u> </u>	CREA: <u> </u> REGIÃO: <u> </u>
DESENHO: <u> </u> Nº DES. PROJETISTA: <u> </u>	DATA: <u> </u> / <u> </u> / <u> </u>
RESPONSÁVEL TÉCNICO: <u> </u>	DATA: <u> </u> / <u> </u> / <u> </u>
CREA: <u> </u> REGIÃO: <u> </u> ART. Nº: <u> </u>	DATA: <u> </u> / <u> </u> / <u> </u>

EMISSÃO CESAN	
PROJETADO: <u> </u> ENG. REGO LEMOS COELHO	
CREA: ES-01/1862/0	
DESENHADO: <u> </u> M. SANTOS / F. MOTA	SET/2010
VERIFICADO: <u> </u> ENG. MARCELO MORA AZEVEDO	SET/2010
DIVISÃO: <u> </u> I-058 - ENG. MARCELO MORA AZEVEDO	SET/2010
GERÊNCIA: <u> </u> I-053 - ENG. LUCIANO ALMEIDA	SET/2010

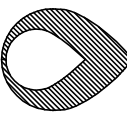
 CESAN		 PRÓ-RURAL	
MUNICÍPIO: CONCEIÇÃO DO CASTELO - ES		LOCALIDADE: TAQUARUSSU	
SISTEMA DE SANEAMENTO RURAL ESTAÇÃO DE TRATAMENTO DE ÁGUA PLANTA BAIXA			
ESCALA: 1/75	FOLHA: 13/18	Nº CESAN:	REV. 02

TÍTULO: ESTAÇÃO DE TRATAMENTO DE ÁGUA

ESCALA: 1/75

EMPREENDIMENTO: SATA TAQUARUSSÚ

NÚMERO: 13/18

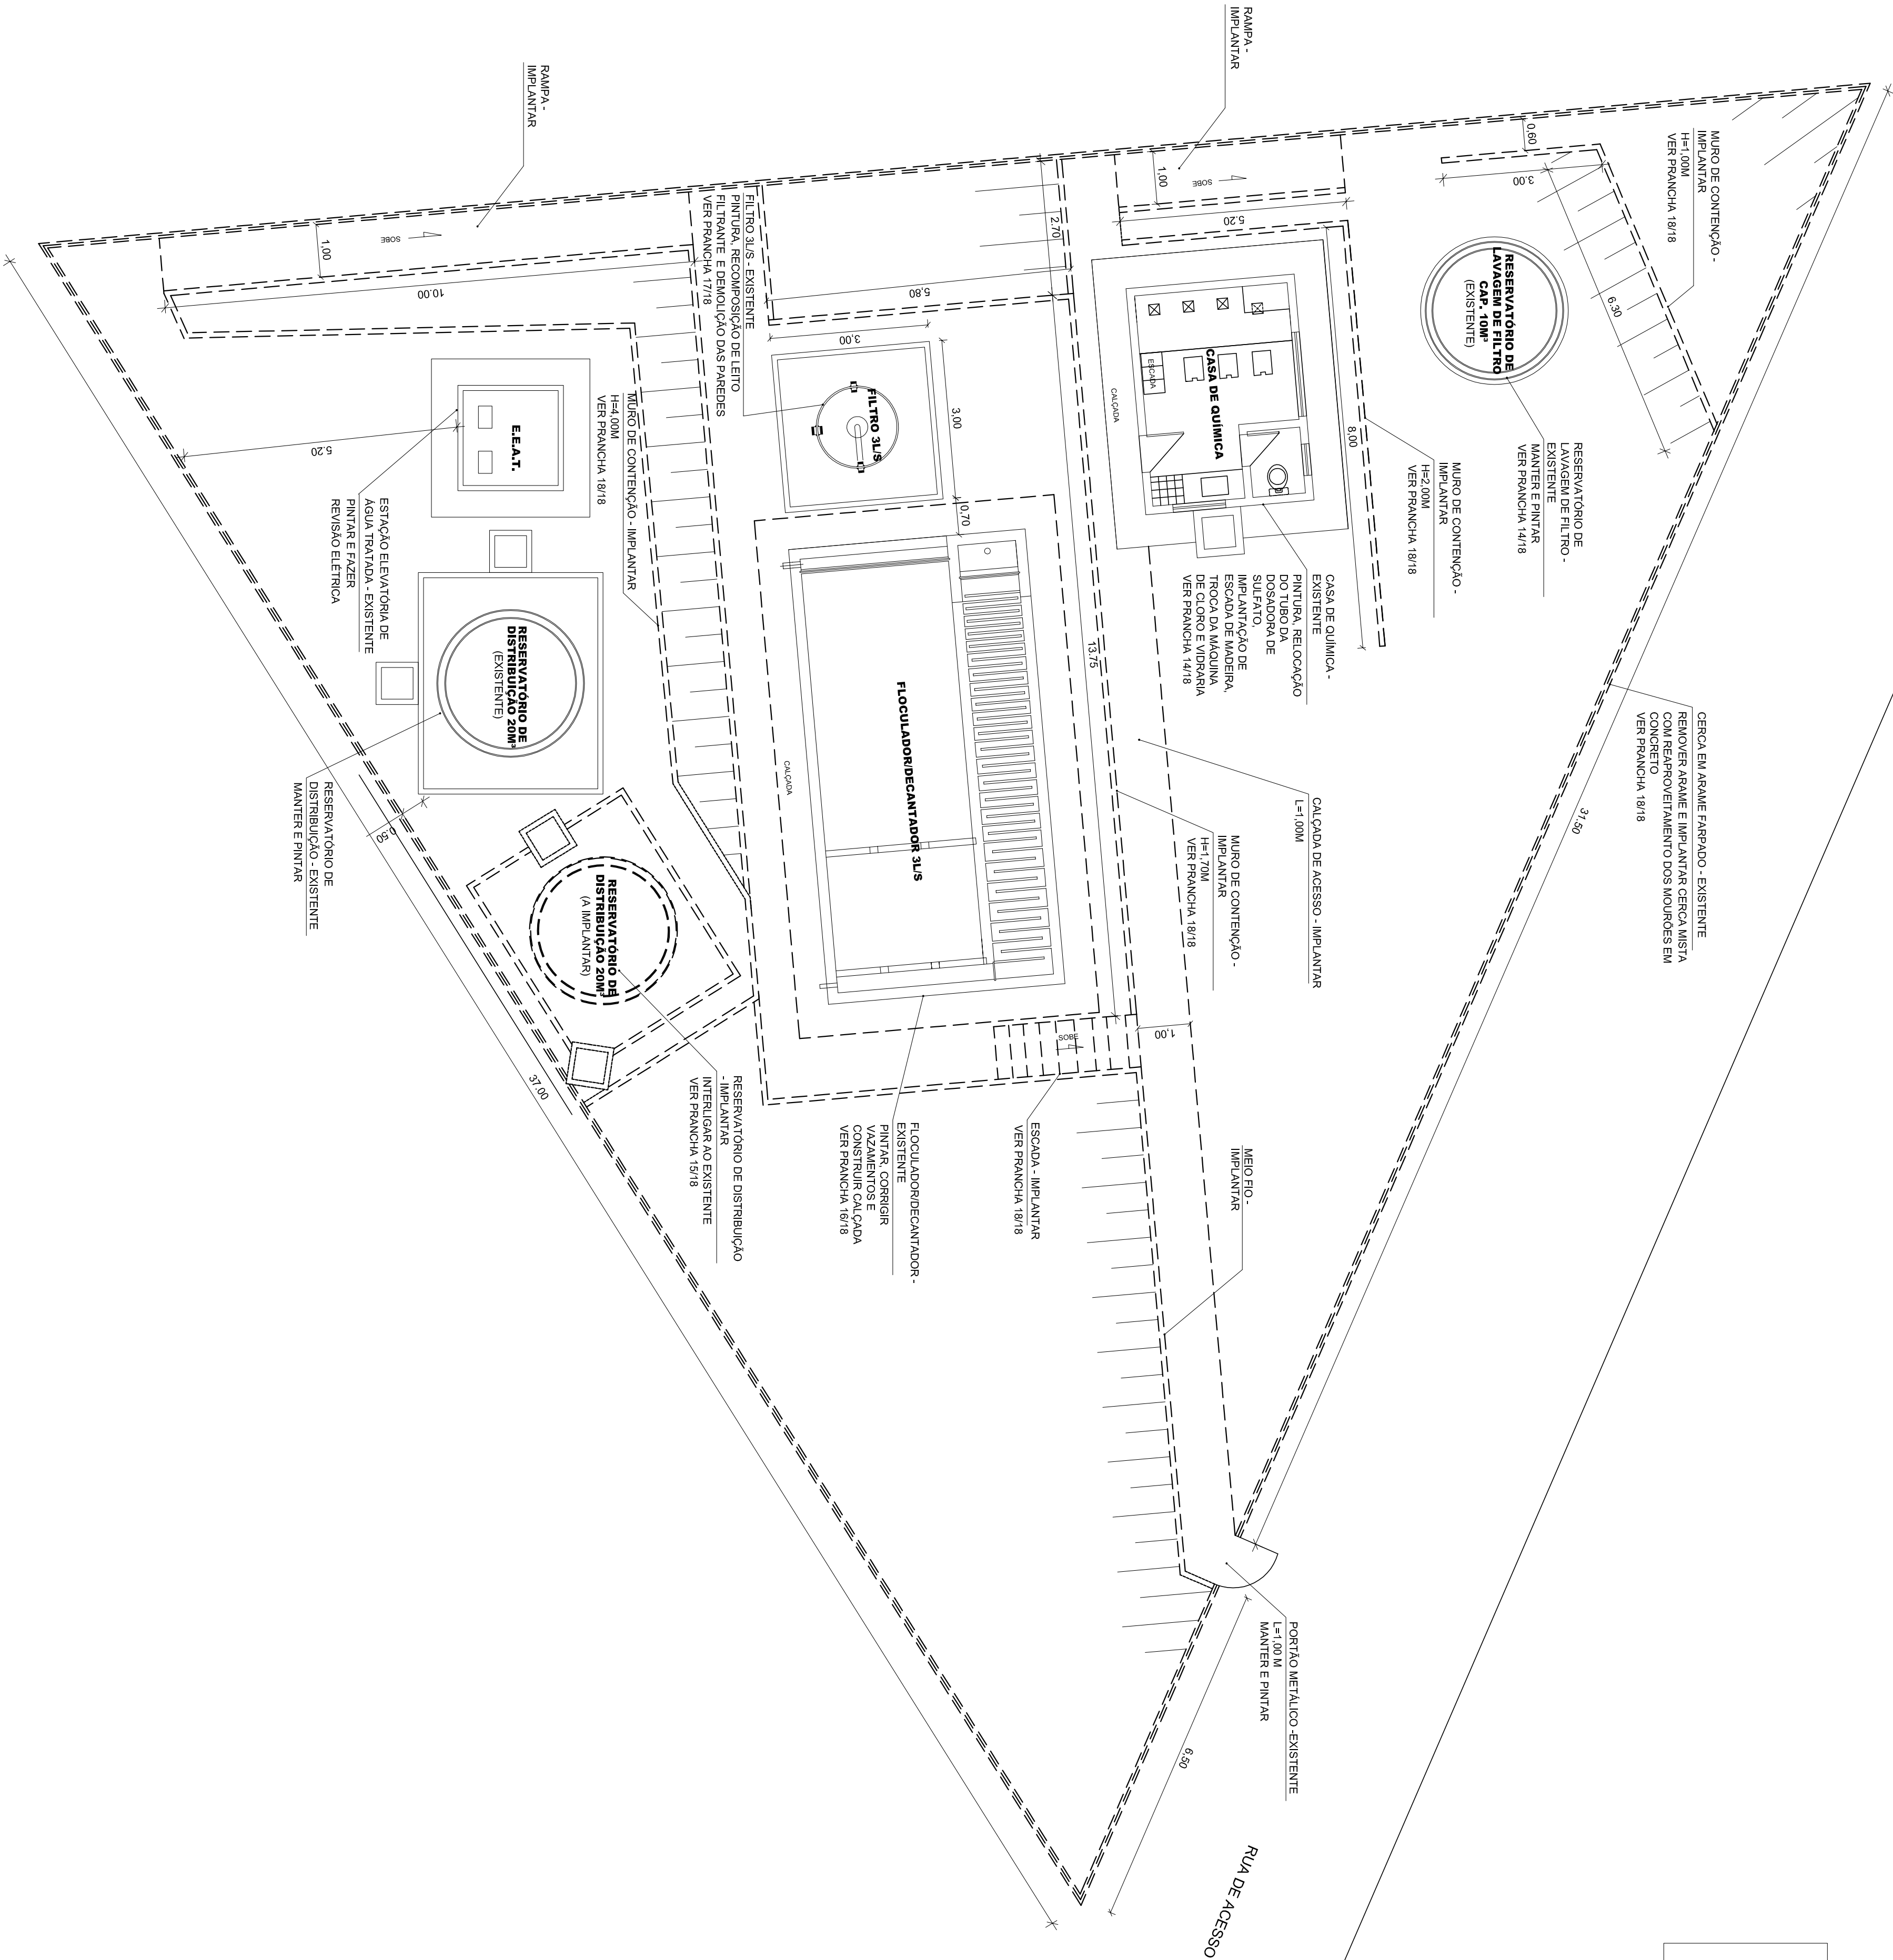

LEGENDA

IMPLANTAR

EXISTENTE