




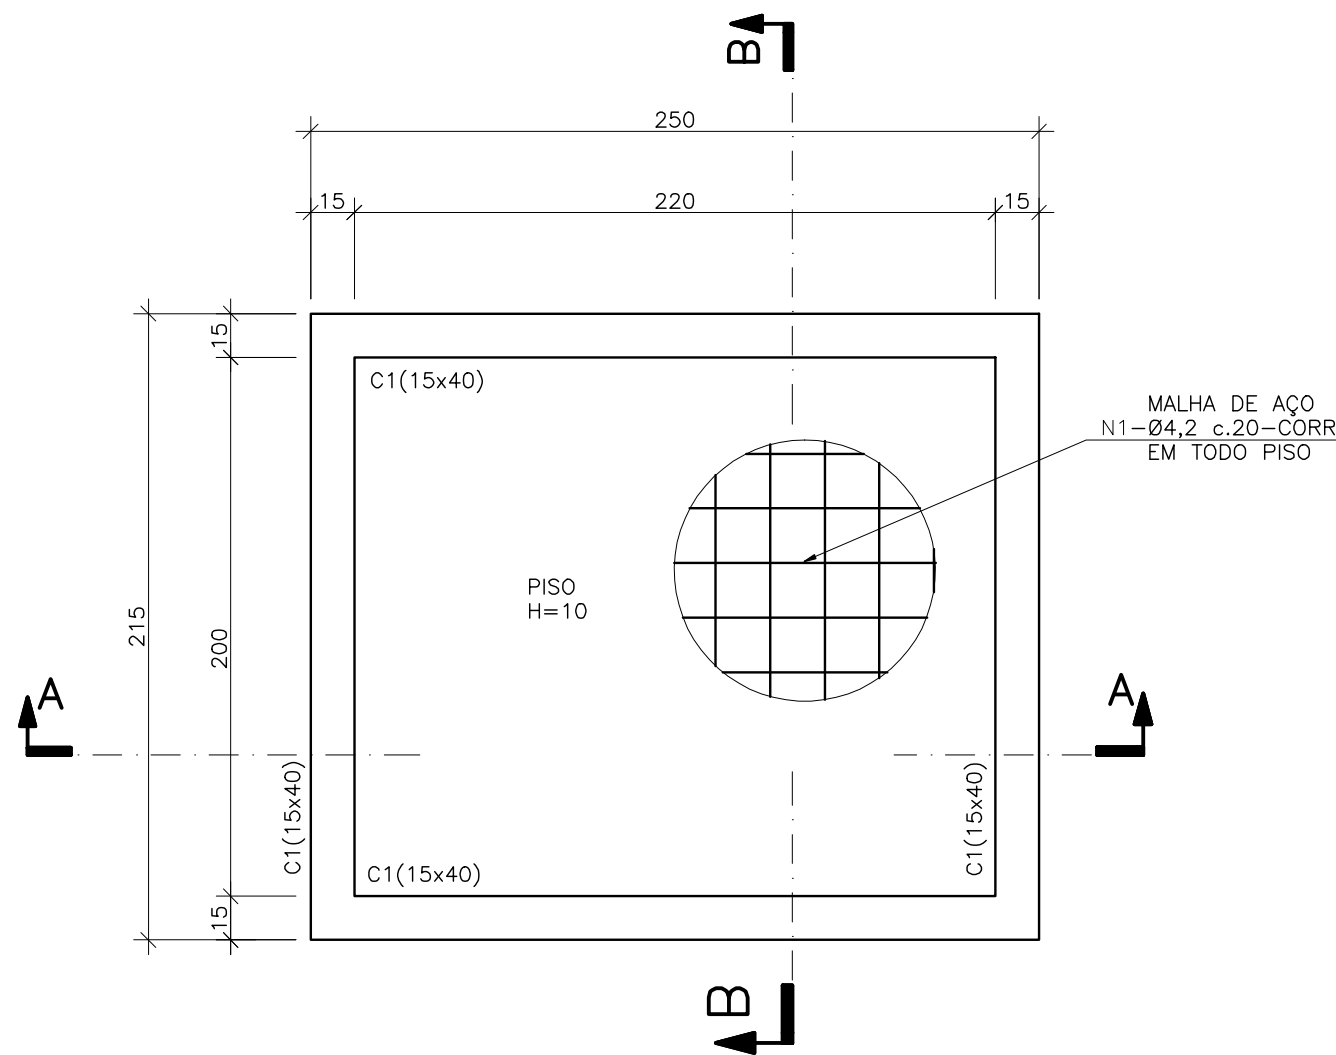


CASA DO AERADOR
PLANTA BAIXA – PISO
ESCALA: 1:25

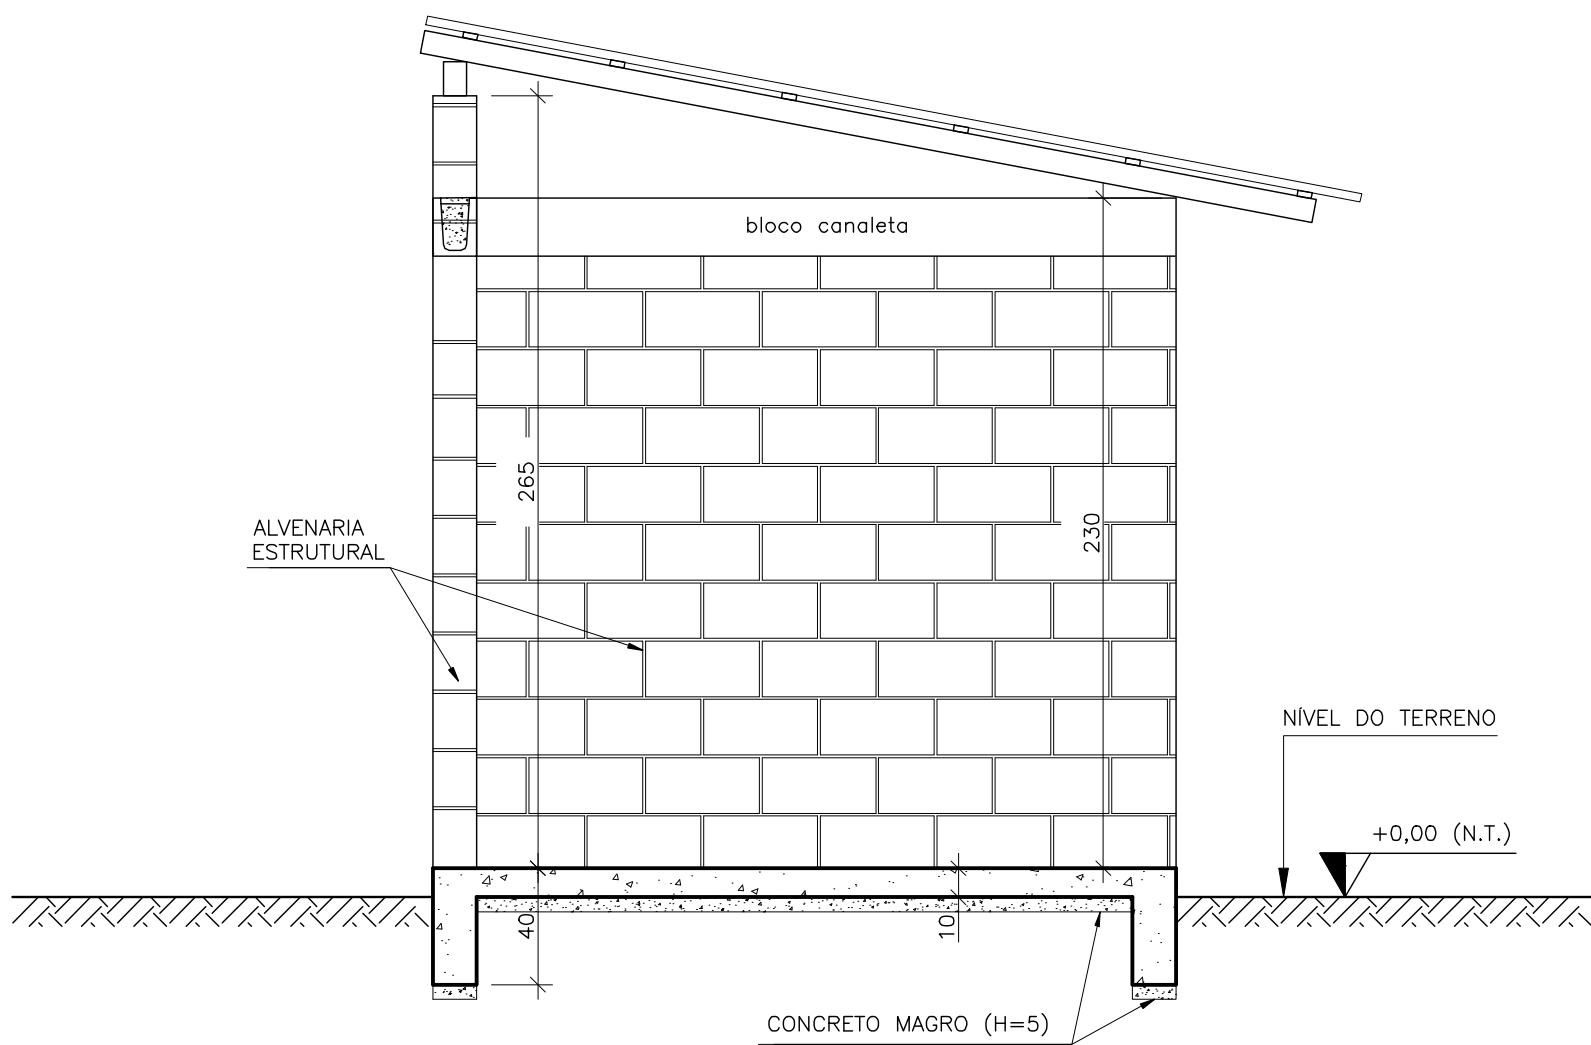


CORTE BB
ESCALA: 1:25

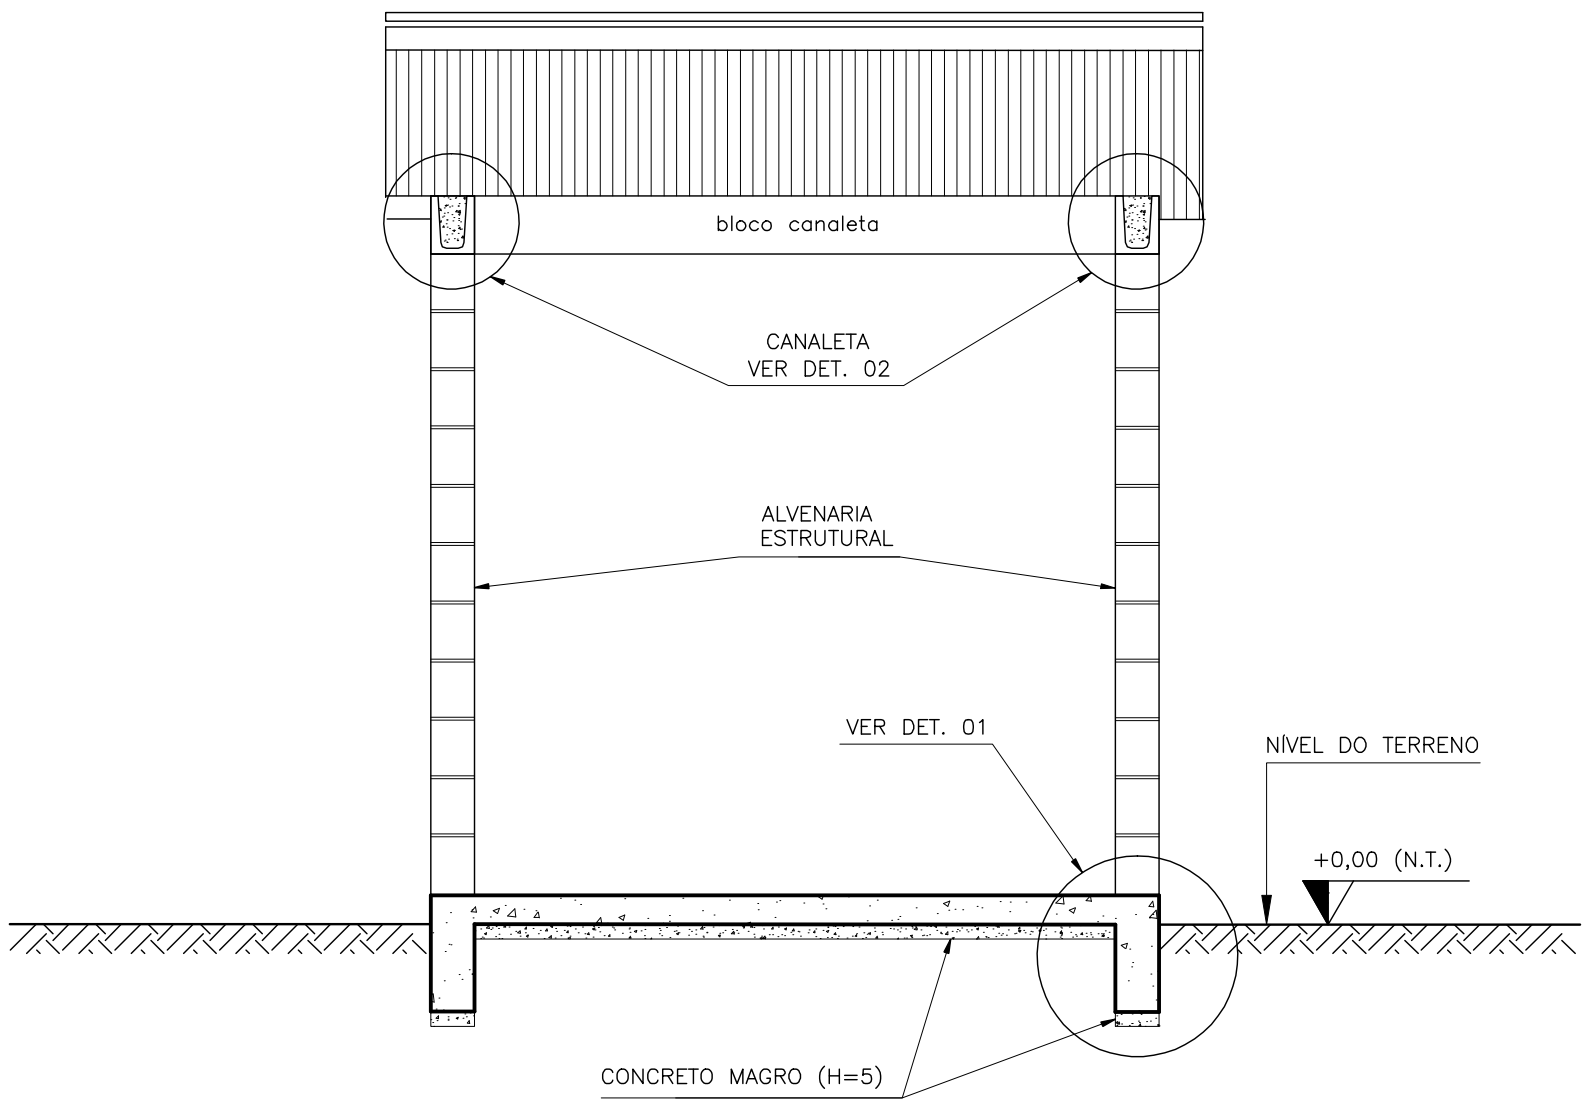


CORTE AA
ESCALA: 1:25

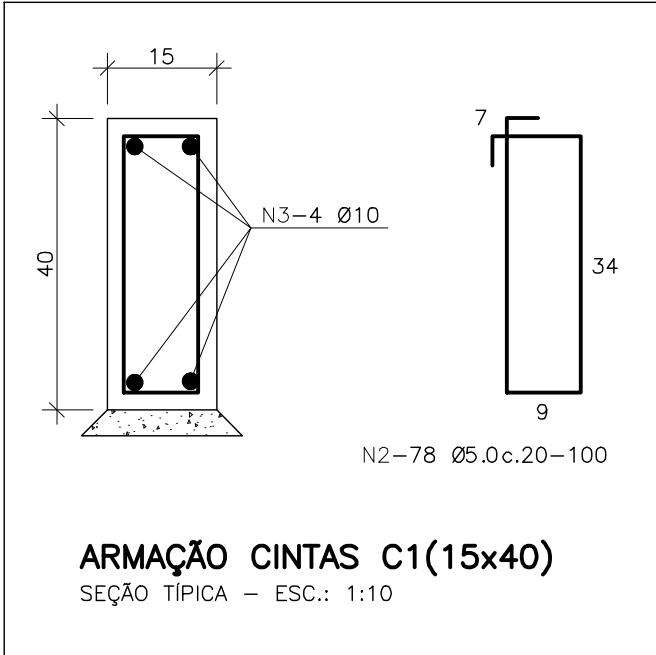

ARMAÇÃO CINTAS C1(15x40)
SEÇÃO TÍPICA – ESC.: 1:10

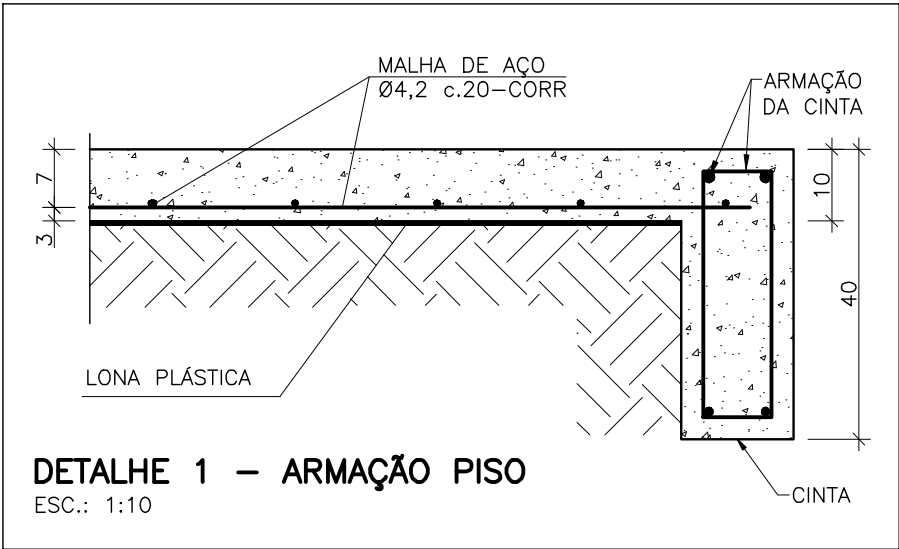

DETALHE 1 – ARMAÇÃO PISO
ESC.: 1:10

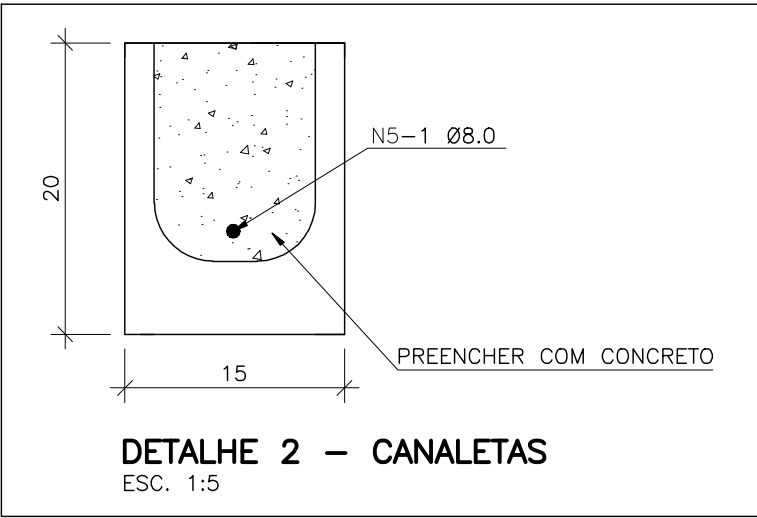

DETALHE 2 – CANALETAS
ESC. 1:5

NOTAS:

- 1 – COTAS E DIMENSÕES EM CENTÍMETRO.
BITOLAS DOS AÇOS EM MILÍMETRO.
ELEVÇÕES EM METRO.
- 2 – CONCRETO: fck= 250 kgf/cm² (25,0 MPa).
AÇO: CA – 60, fyk= 6000 kgf/cm².
CA – 50, fyk= 5000 kgf/cm².
- 3 – VAR = MEDIDA VARIÁVEL
CORR = MEDIDA CORRIDA
- 4 – RECOBRIMENTOS DAS ARMADURAS = 3,0cm.
- 5 – TAXA DE COMPRESSÃO ADMISSÍVEL NO SOLO = 1,5 kgf/cm².
(TAXA "ADOPTADA" – SERVE COMO UM EXEMPLO DE
DIMENSIONAMENTO DAS FUNDAÇÕES. A TAXA REAL SERÁ DADA
PELO RESPONSÁVEL DA OBRA E COMUNICADA AO CALCULISTA).
- 6 – ALVENARIA ESTRUTURAL: ALVENARIA DE BLOCO ESTRUTURAL (14x19x39) OU
DE VEDAÇÃO, ASSENTADA COM ARGAMASSA NO TRAÇO 1:1:6 (CIMENTO: CAL: AREIA).

01	ELIAS ANTONIO COELHO MAROCHIO – CREA 3132–D/ES		
REVISÃO	ENGENHEIRO / CREA		
		ESTAÇÃO DE TRATAMENTO DE ESGOTO	
		OBRA:	SISTEMA DE ESGOTAMENTO SANITÁRIO
		LOCAL:	SEDE DE ECOPORANGA
PROPRIETARIO:	PREFEITURA MUNICIPAL DE ECOPORANGA		Nº PRANCHA:
TITULO:	CASA DO AERADOR		02/02
ESCALA:	INDICADA	DESENHO:	DESENHO
AUTOR E R.T. DO PROJETO:		DATA:	14/12/09
		R.T. EXECUÇÃO	

PENAS
PLOTAGEM
COR 01 – 0,4
COR 02 – 0,8
COR 03 – 0,5
COR 04 – 0,3
COR 05 – 0,6
COR 06 – 0,15
COR 07 – 0,2
COR 08 – 0,1