



CONFIGURAÇÃO DE PENAS P/ PLOTAGEM		
COR	ESP.	
1	07	0,1
2	07	0,2
3	07	0,3
4	07	0,4
5	07	0,5
6	07	0,6
7	07	0,25
8	07	0,09
9	07	0,15
140	140	0,15
162	162	0,15

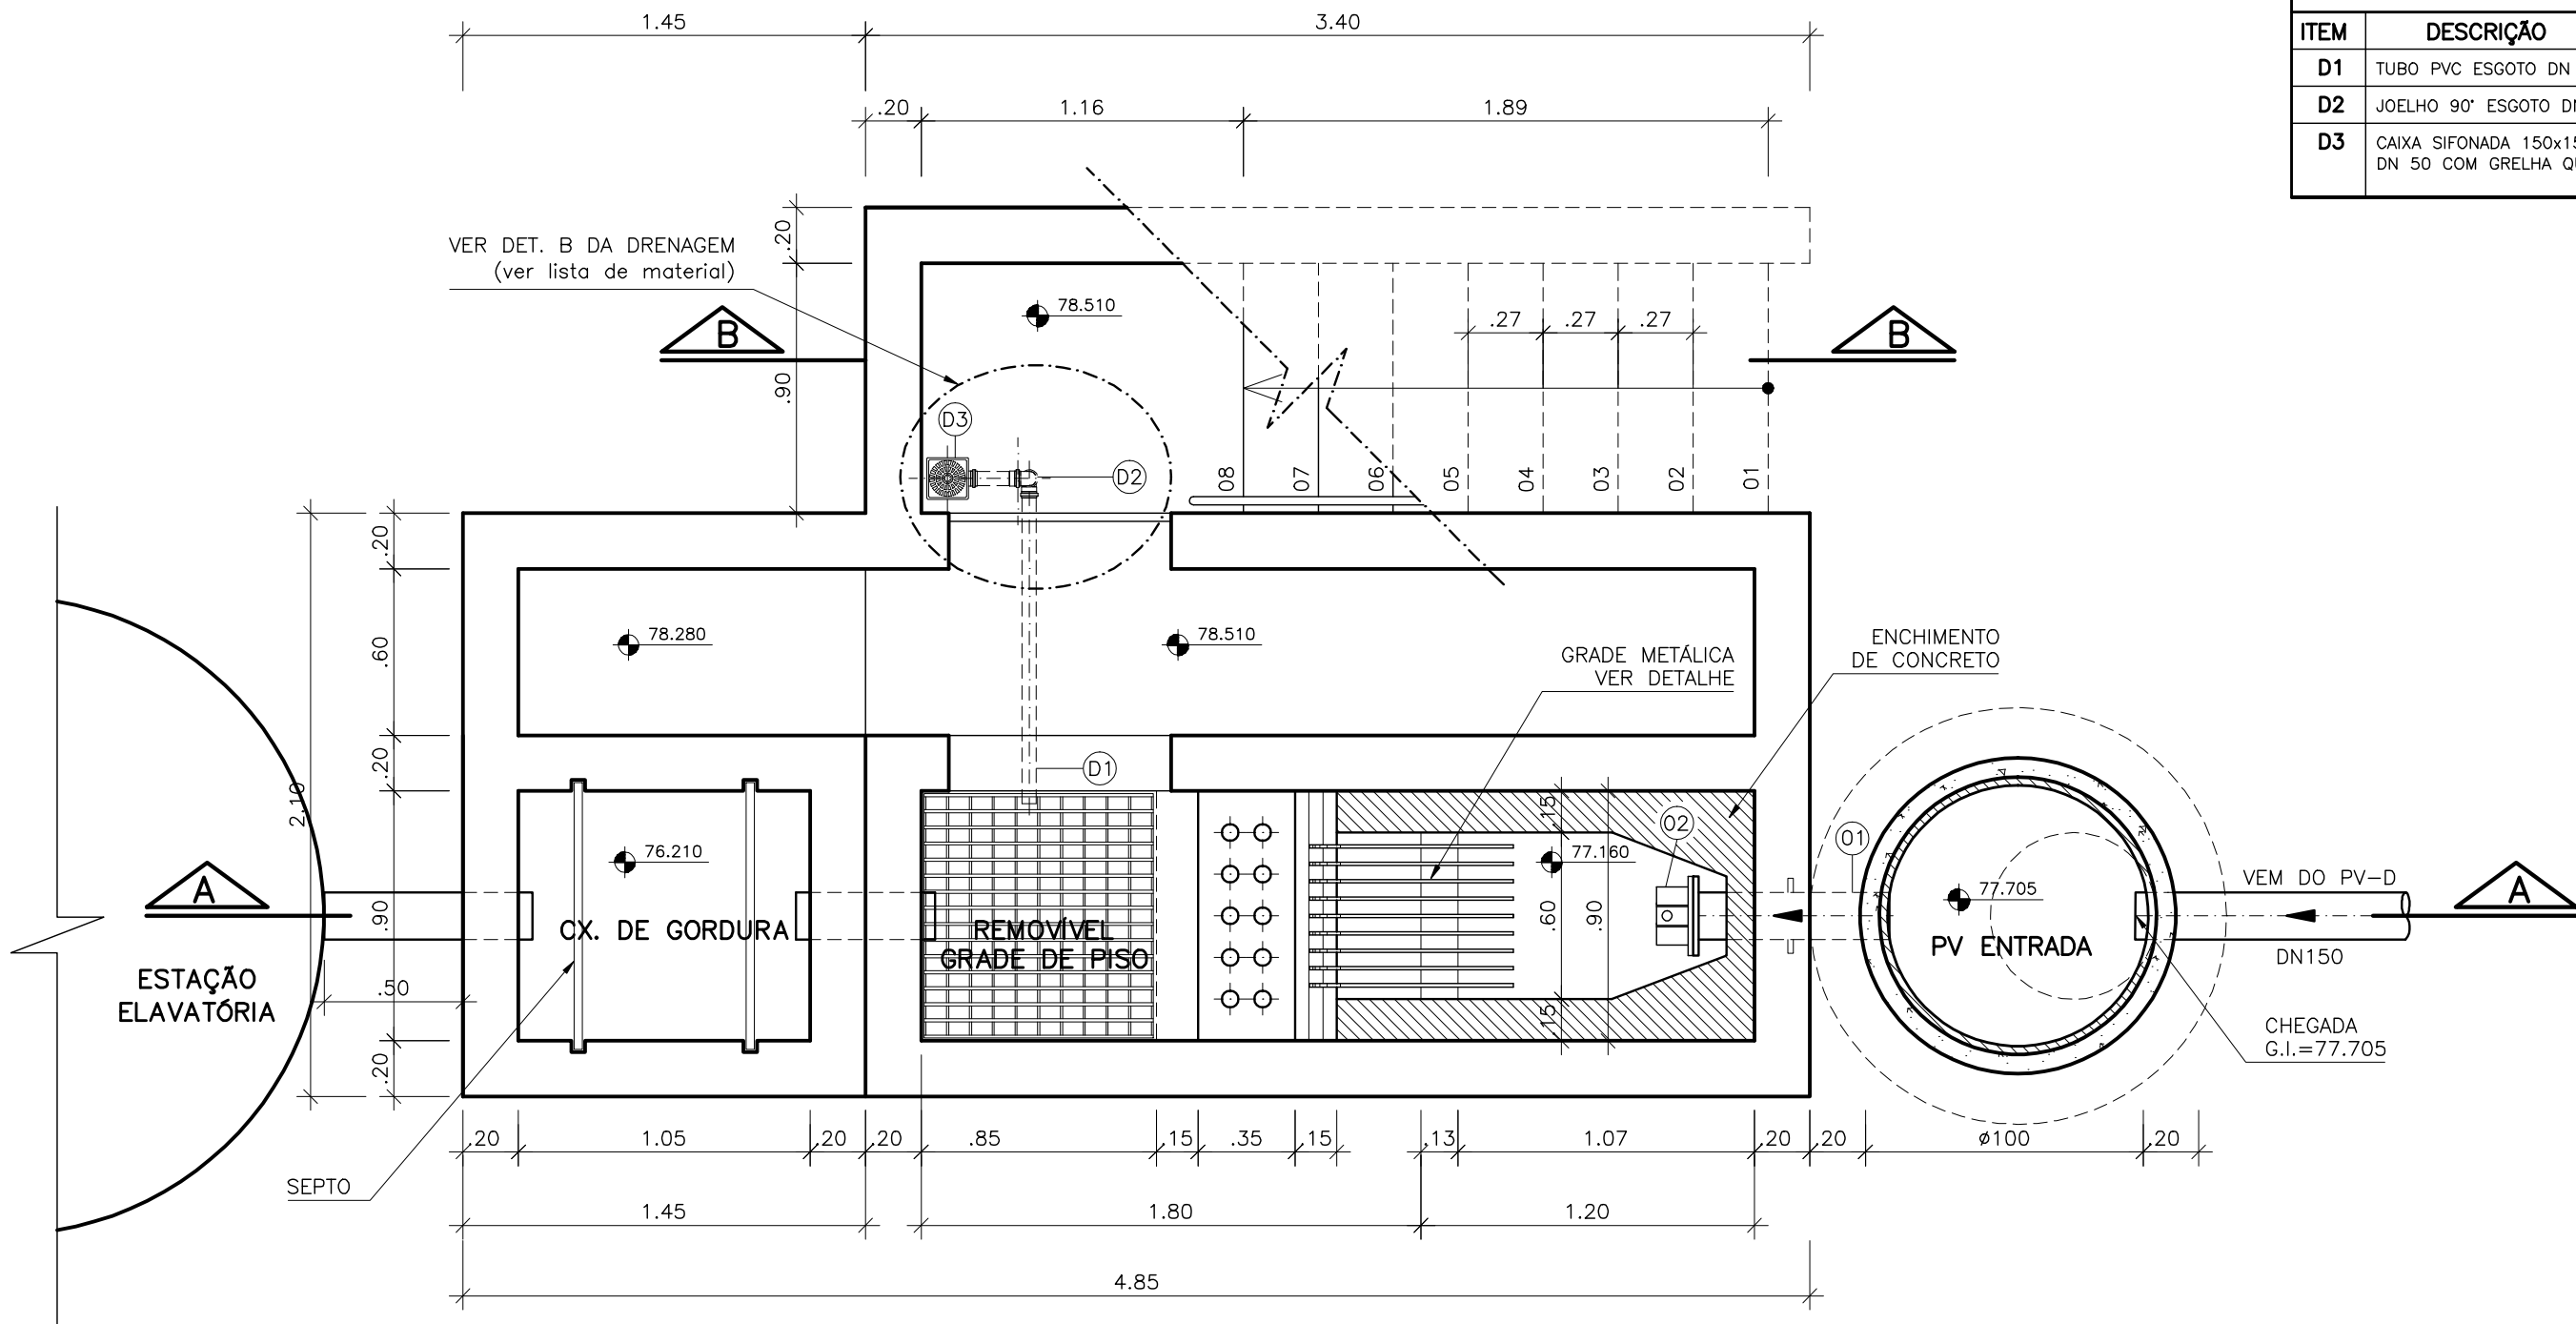



PLANTA BAIXA
ESCALA 1:25

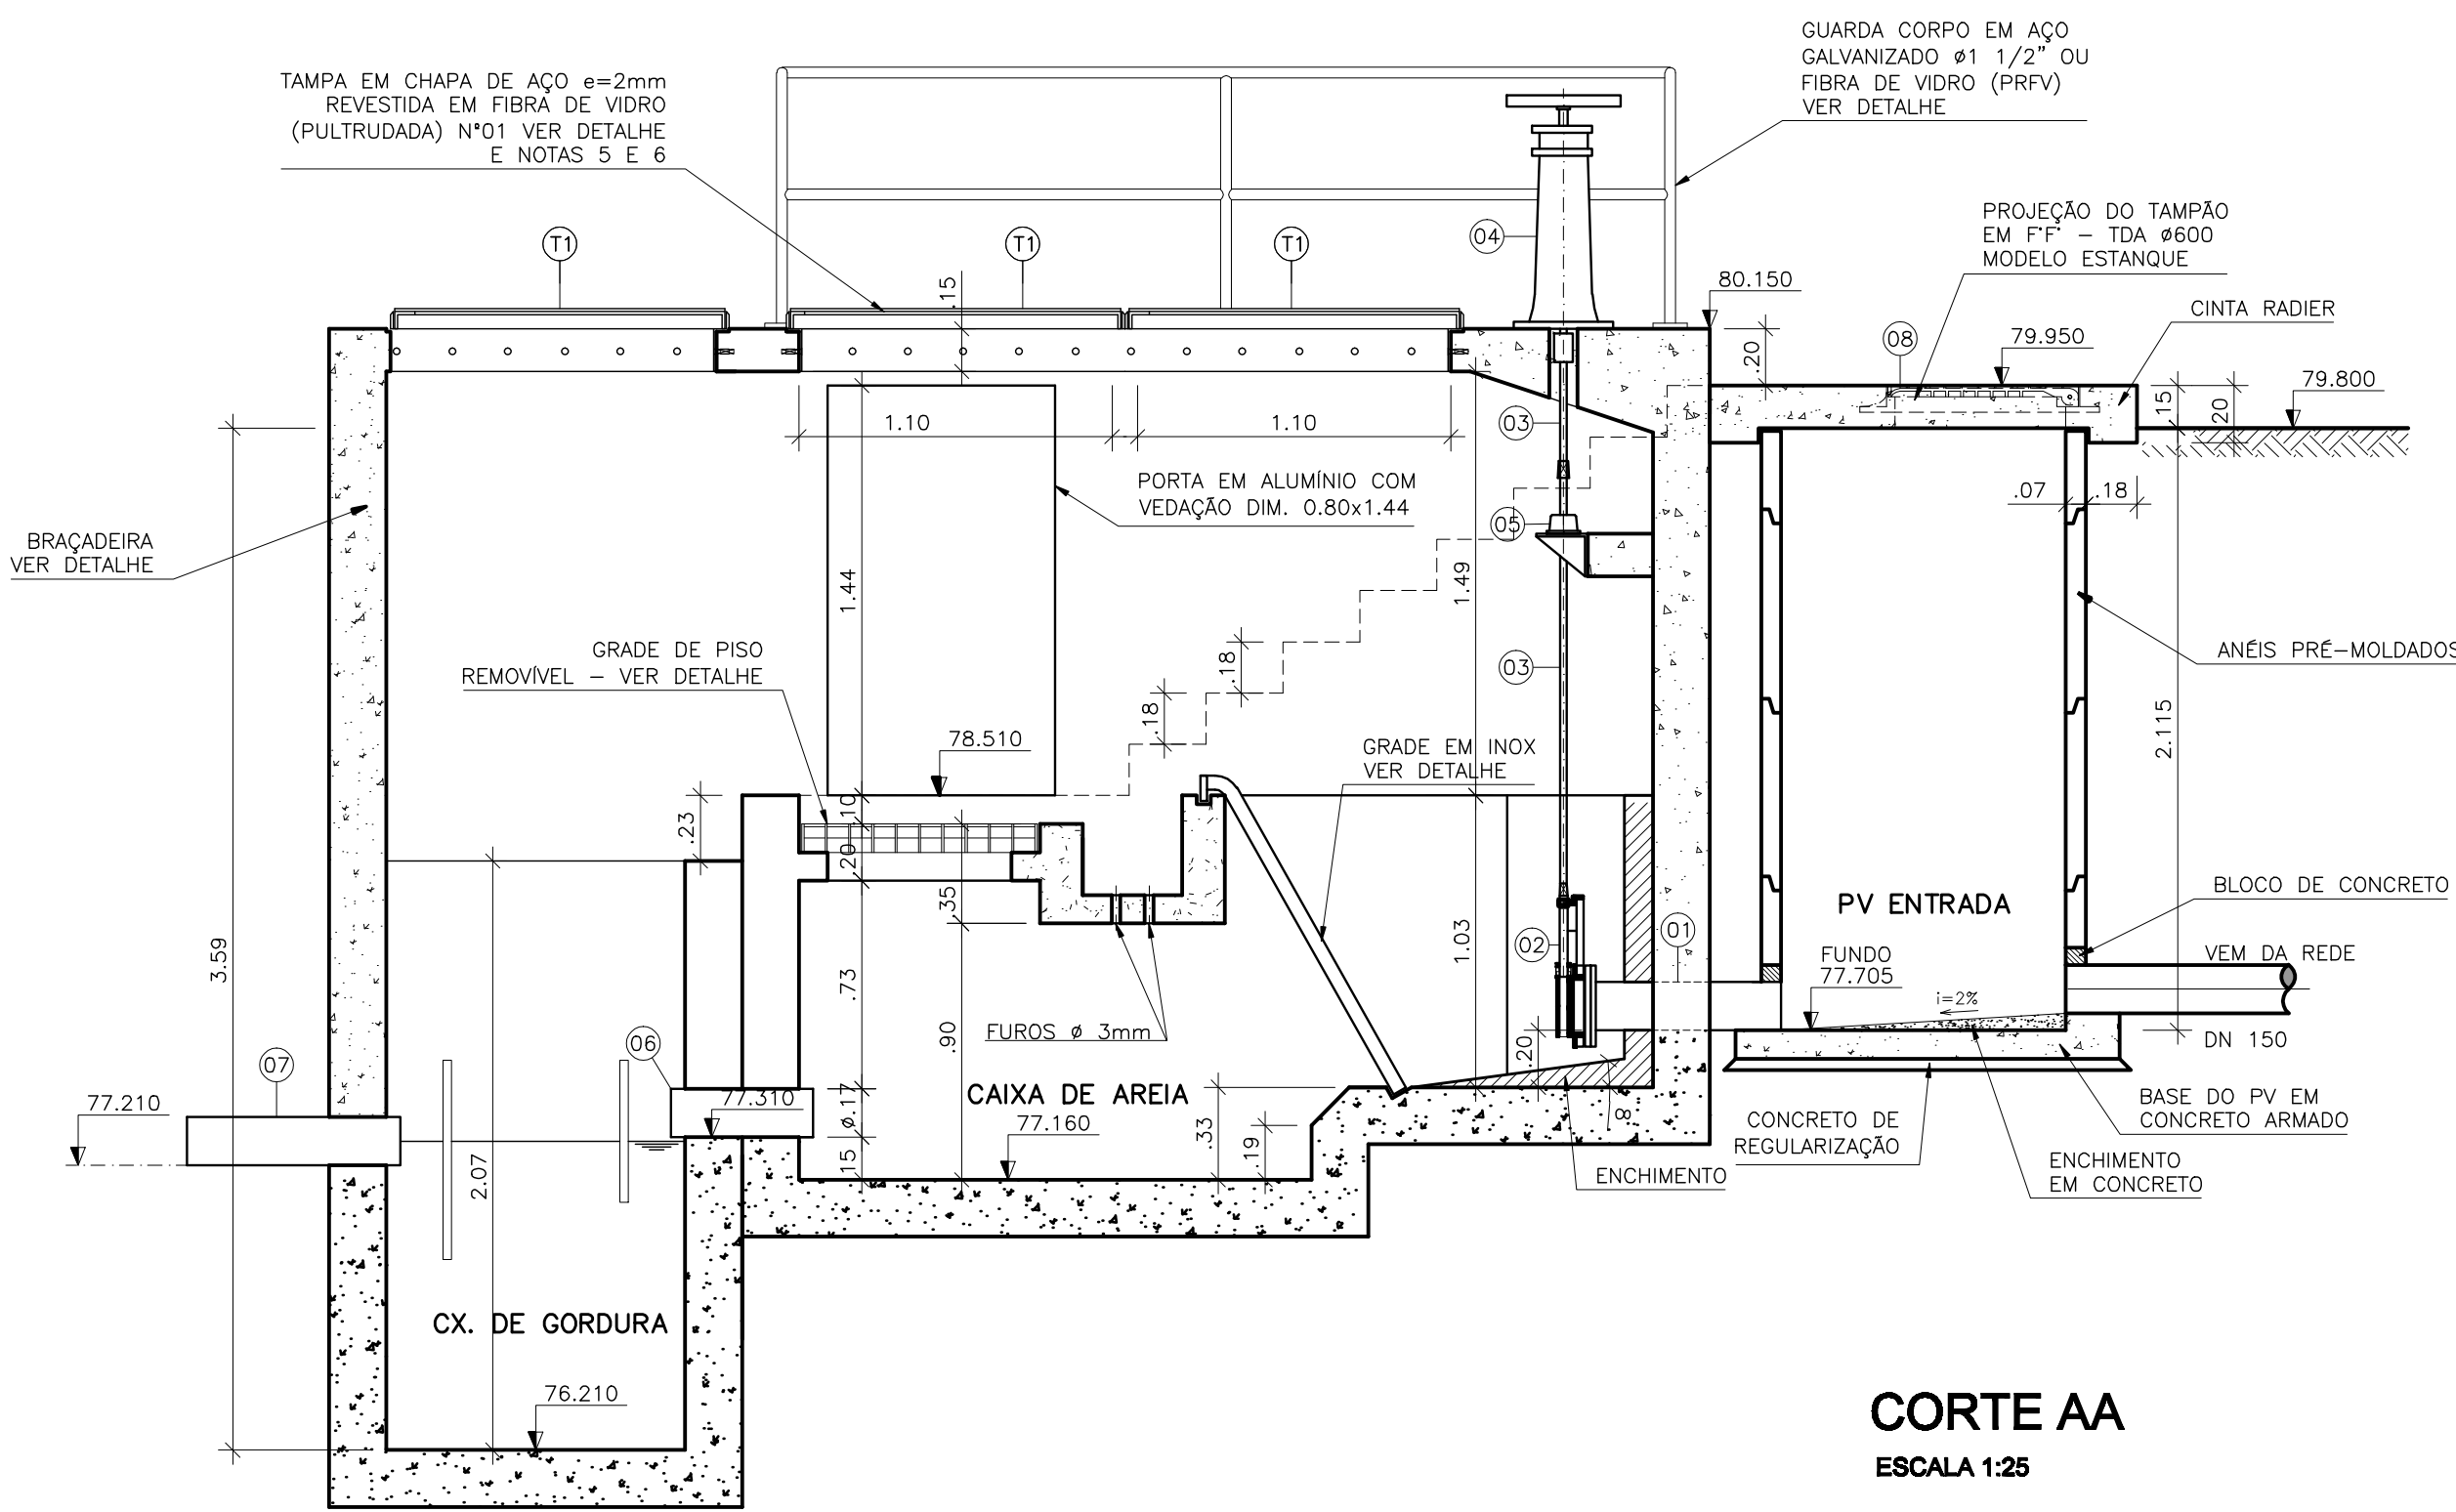


CORTE AA
ESCALA 1:25

LISTA DE MATERIAL – DRENAGEM ESCADA					
ITEM	DESCRIÇÃO	UN	MATERIAL	QUANT.	OBS
D1	TUBO PVC ESGOTO DN 50 L=6,00m	PÇ	PVC	01	
D2	JOELHO 90º ESGOTO DN 50	PÇ	PVC	02	
D3	CAIXA SIFONADA 150x150x50mm DN 50 COM GRELHA QUADRADA BRANCA	PÇ	PVC	01	

DETALHE B
SEM ESCALA

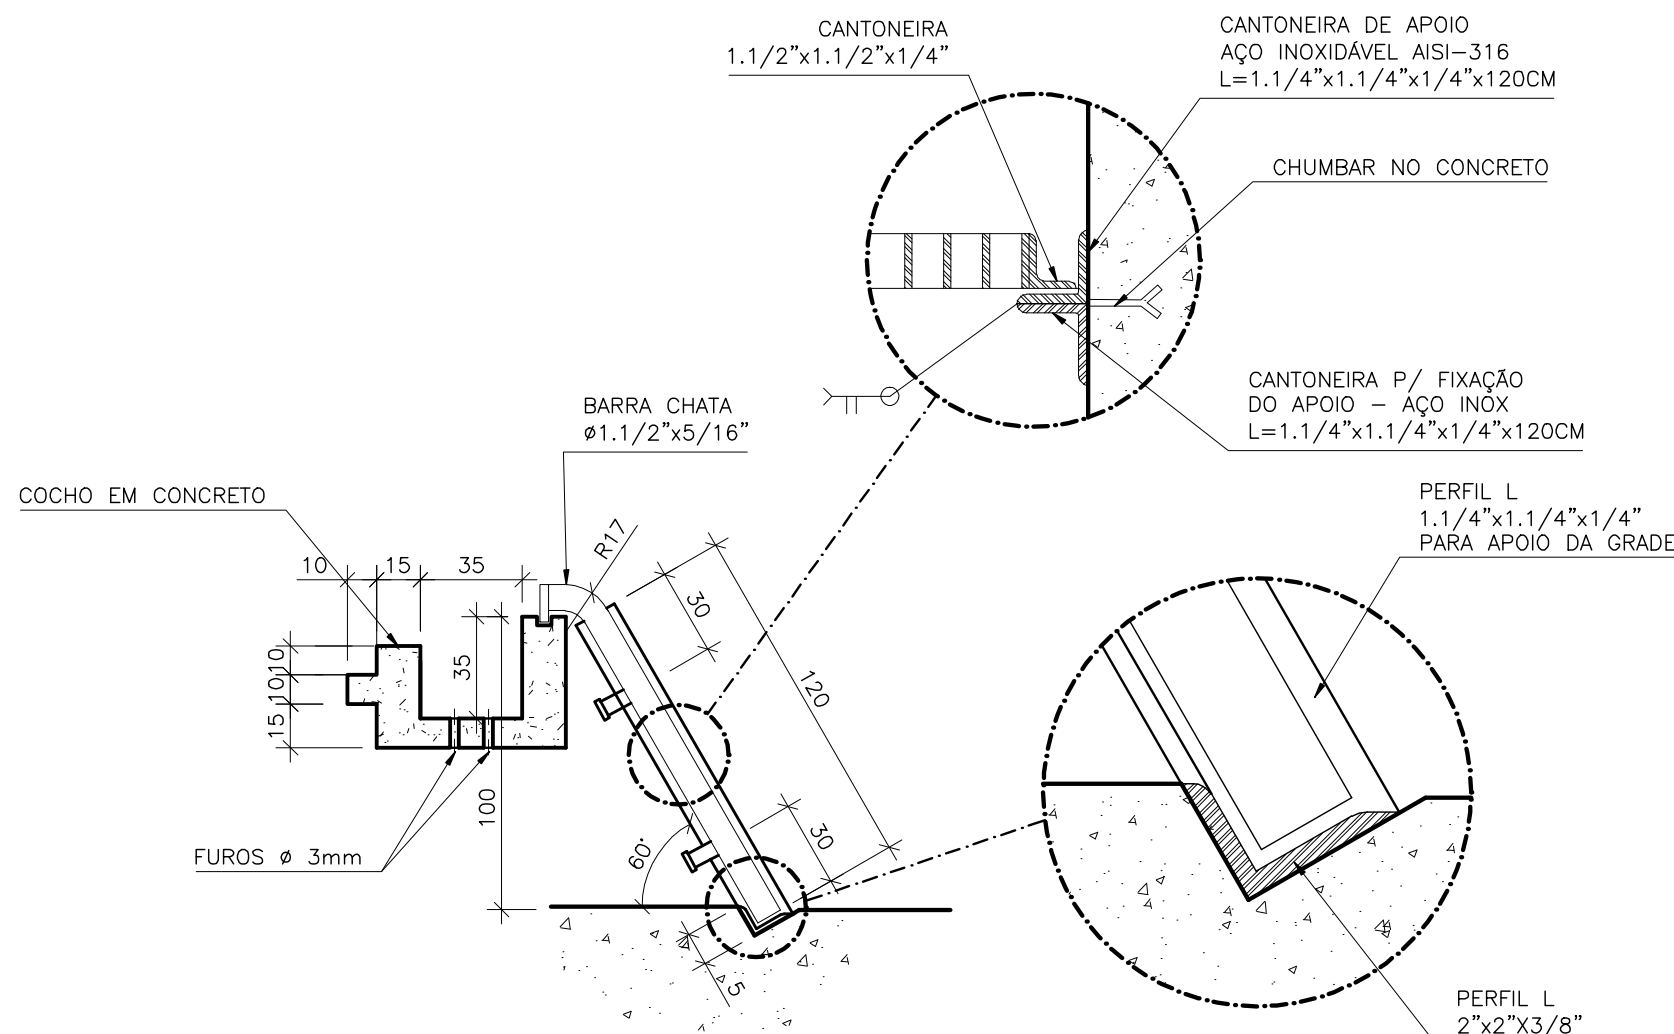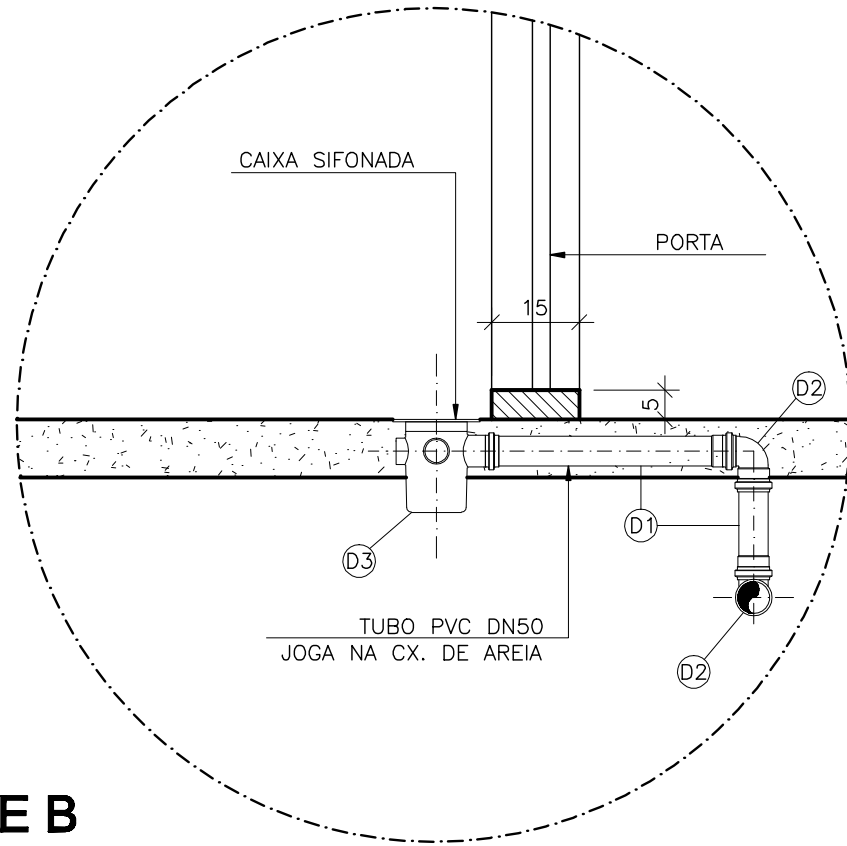

DETALHE DO GRADEAMENTO
SEM ESCALA
COTAS EM CENTÍMETRO

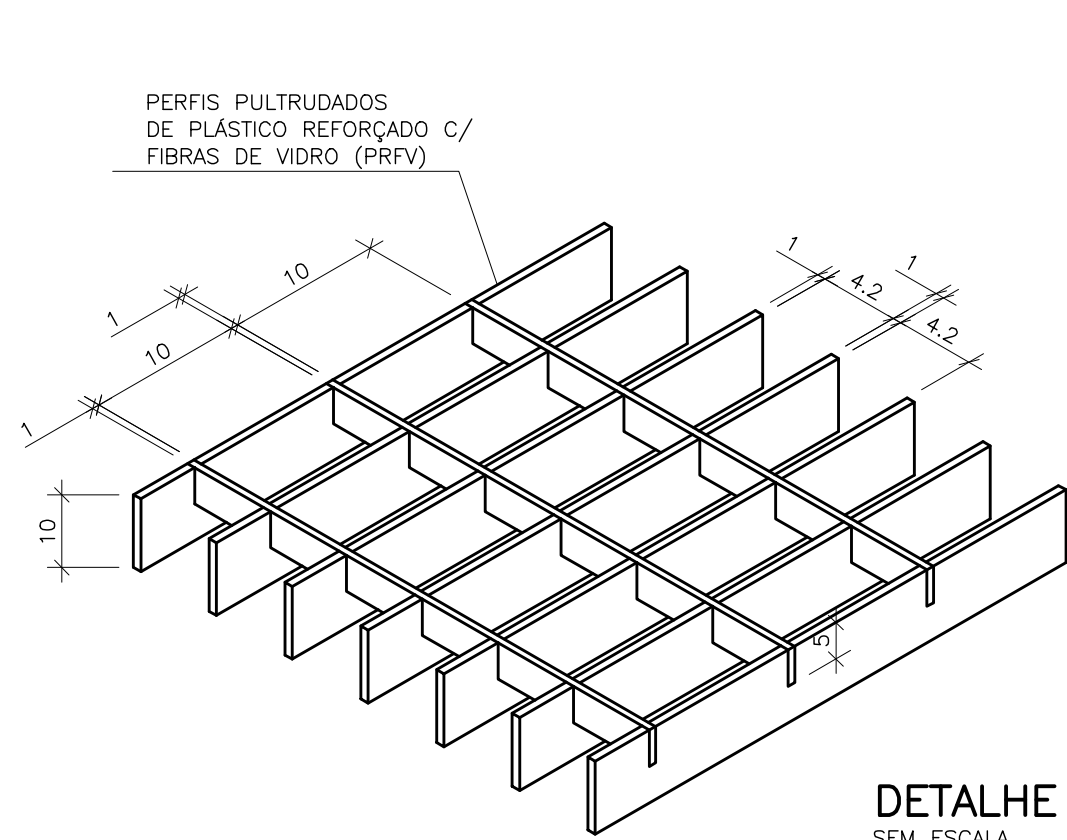


DETALHE TÍPICO – GRADE DE PISO REMOVÍVEL
SEM ESCALA

LISTA DE MATERIAL					
ITEM	DISCRIMINAÇÃO	UNID.	MATERIAL	DN (mm)	QUANT.
01	EXTREMIDADE FLANGE E PONTA C/ ABA DE VEDAÇÃO	PÇ	F.F.	150	01
02	ADUFA DE PAREDE	PÇ	F.F.	150	01
03	HCR1-HASTE C/ ROSCA E BOCA DE CHAVE L=1,40m	PÇ	F.F.	—	02
04	PMS – PEDESTAL DE MANOBRA SIMPLES	PÇ	F.F.	—	01
05	MIH – MANCAL INTERMEDIÁRIO	PÇ	F.F.	—	01
06	TUBO COM PONTAS L=0,50m	PÇ	F.F.	150	01
07	TUBO COM PONTAS L=0,75m	PÇ	F.F.	150	01
08	TDA-600 MODELO ESTANQUE	PÇ	F.F.	600	01

NOTAS

- 1-COTAS E ELEVAÇÕES EM METRO, DIÂMETRO EM MILÍMETRO, EXCETO ONDE INDICADO.
- 2-CONFIRMAR MEDIDAS NO LOCAL.
- 3-A BOMBA DEVERÁ SER FORNECIDA COMPLETA PELO FABRICANTE COM ACESSÓRIOS.
- 4-AS TAMPAS DEVERÃO SER FABRICADAS APÓS EXECUÇÃO DA PARTE CIVIL DA ELEVATÓRIA, E AS MEDIDAS DEVERÃO SER CONFERIDAS NO LOCAL.
- 5-AS BOMBAS POSSUEM GUIAS PARA SEREM SUSPENDIDAS P/ MANUTENÇÃO OU TROCA, ESSAS ESTÃO INSTALADAS NA PAREDE DAS TAMPAS, PORTANTO, NA INSTALAÇÃO DEVERÁ SER CONFERIDAS MEDIDAS P/ EVITAR A INTERFERÊNCIA ENTRE A BOMBA E AS TAMPAS.
- 6-TODAS AS PEÇAS METÁLICAS DEVERÃO RECEBER TRATAMENTO ANTI-CORROSIVO, PRINCIPALMENTE NAS SOLDAS.
- 7-A ESPESSURA DAS PAREDES E A VERIFICAÇÃO DA NECESSIDADE DE ESPAÇAMENTO ENTRE O POÇO DE SUÇÃO E A CAIXA DE AREIA SERÃO DEFINIDAS PELO PROJETO ESTRUTURAL.
- 8-PARA LIMPEZA DA CAIXA DE AREIA, QUANDO NECESSÁRIA, A GRADE DE PISO DEVERÁ SER REMOVIDA E COM AUXÍLIO DE UM CAMINHÃO LIMPA FOSSA SUGAR O EXCESSO ACUMULADO.
- 9-AS PEÇAS FLANGEADAS DN 80 POSSUEM TAMANHO PEQUENO E SÃO RELATIVAMENTE LEVES, NÃO JUSTIFICANDO A INSTALAÇÃO DE UMA JUNTA DESMONTAGEM.

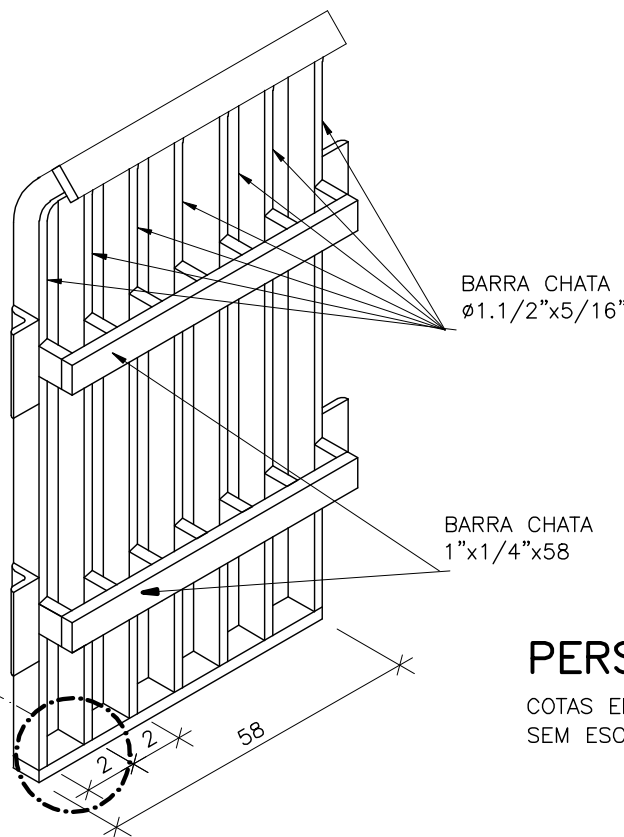

PERSPECTIVA DA GRADE
COTAS EM CENTÍMETRO
SEM ESCALA

ESTE DESENHO É PROPRIEDADE DA
COMPANHIA ESPÍRITO SANTENSE DE
SANEAMENTO – CESAN E NÃO PODE
SER COPIADO SEM SUA AUTORIZAÇÃO.

--	--	