



LISTA DE MATERIAIS – MANOMETRO					
ITEM	DESCRIÇÃO	MATERIAL	DIÂMETRO	QUANTIDADE	UNIDADE
01	NIPLE DUPLO COM ROSCA BSP	F.G.	1/2"	32	PÇ
02	REGISTRO DE ESFERA	METAL	1/2"	16	PÇ
03	TE COM ROSCA BSP	F.G.	1/2"	08	PÇ
04	MANOMETRO ULTRAFINO CAIXA EM AÇO, VÍDEO DE VÍDEO DA 80mm O A 10kgf/cm2	-	1/2"	08	PÇ

NOTAS


1. DIMENSÕES EM CENTÍMETROS, DIÂMETROS EM MILÍMETROS, SALVO ONDE INDICADO
2. VER PLANTA BAIXA PRANCHA: 04/08;

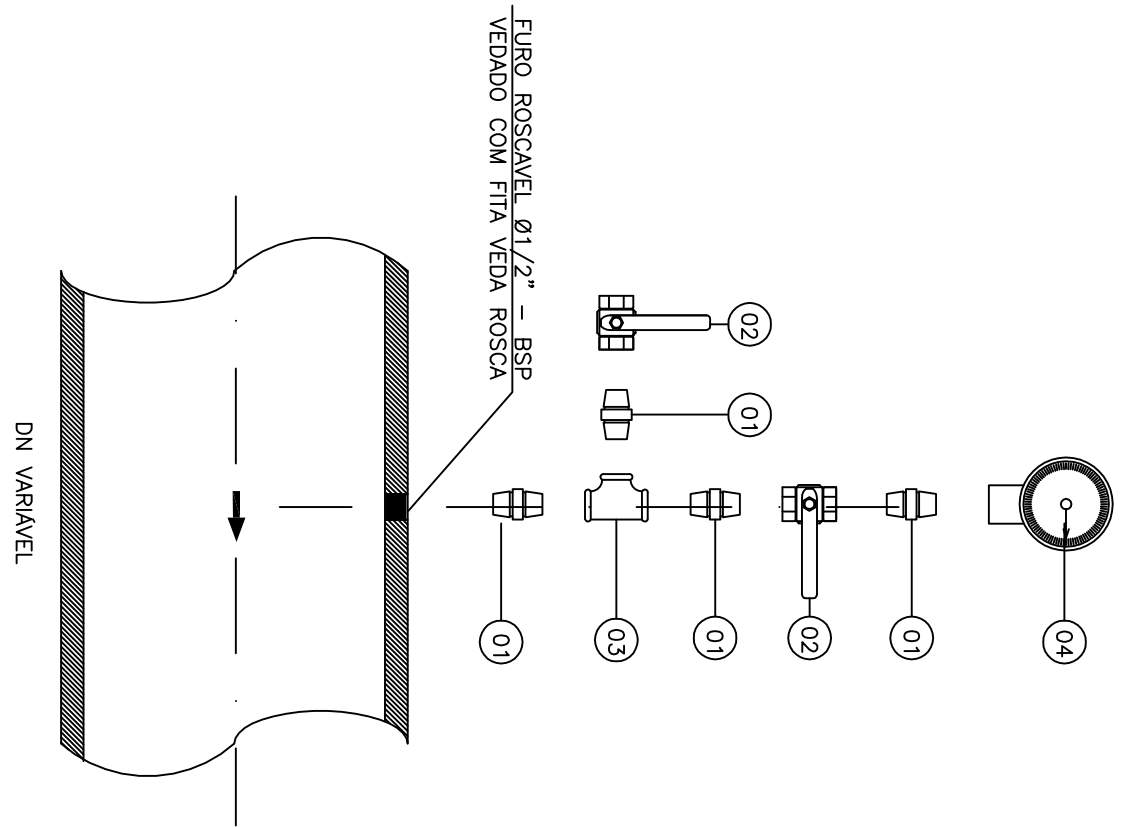


DETALHE TÍPICO – MANÔMETRO

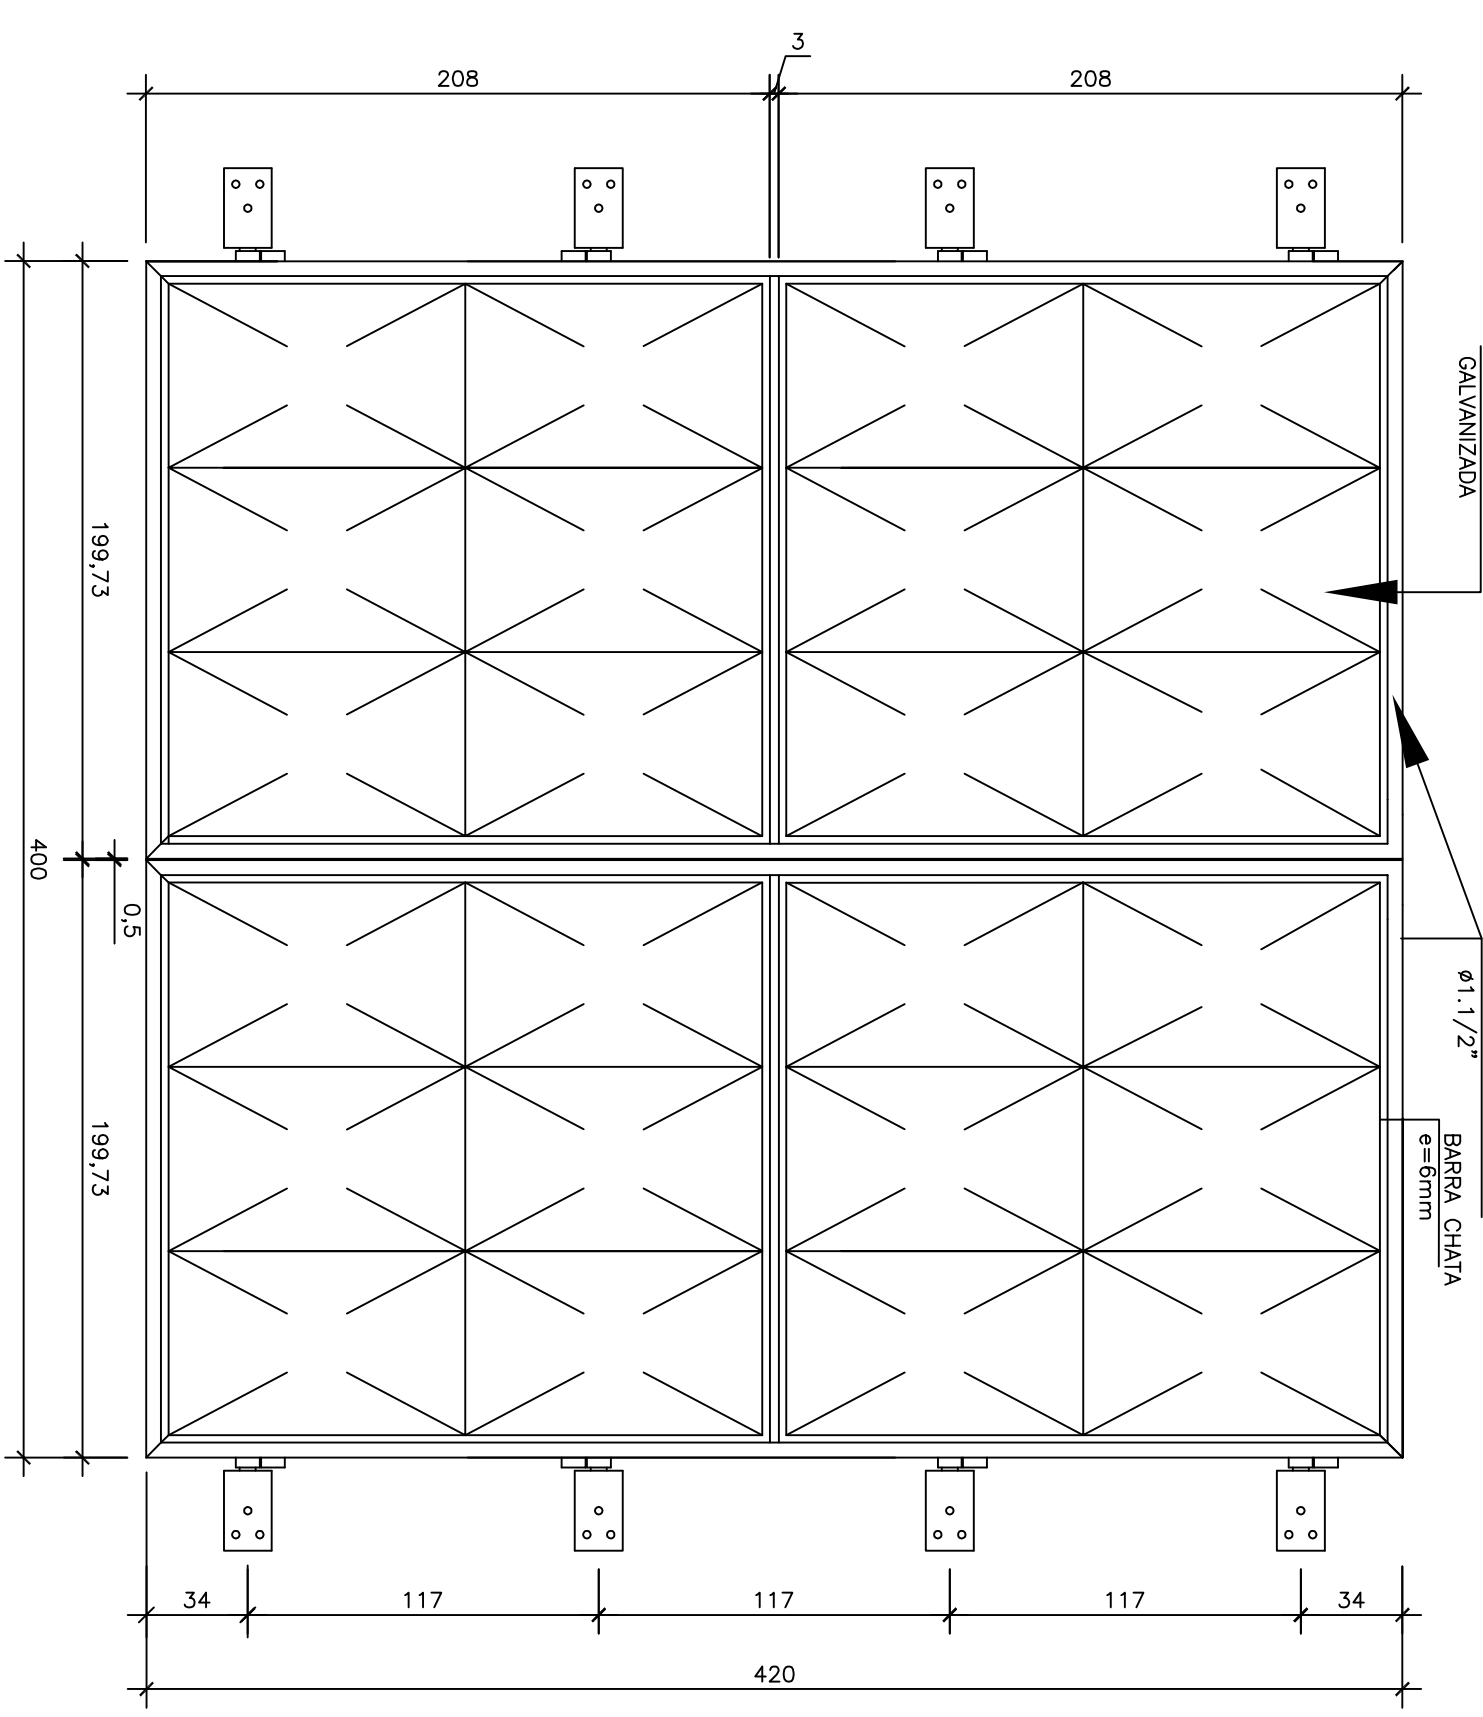


DETA LHE DO PORTÃO P1(400x420)cm

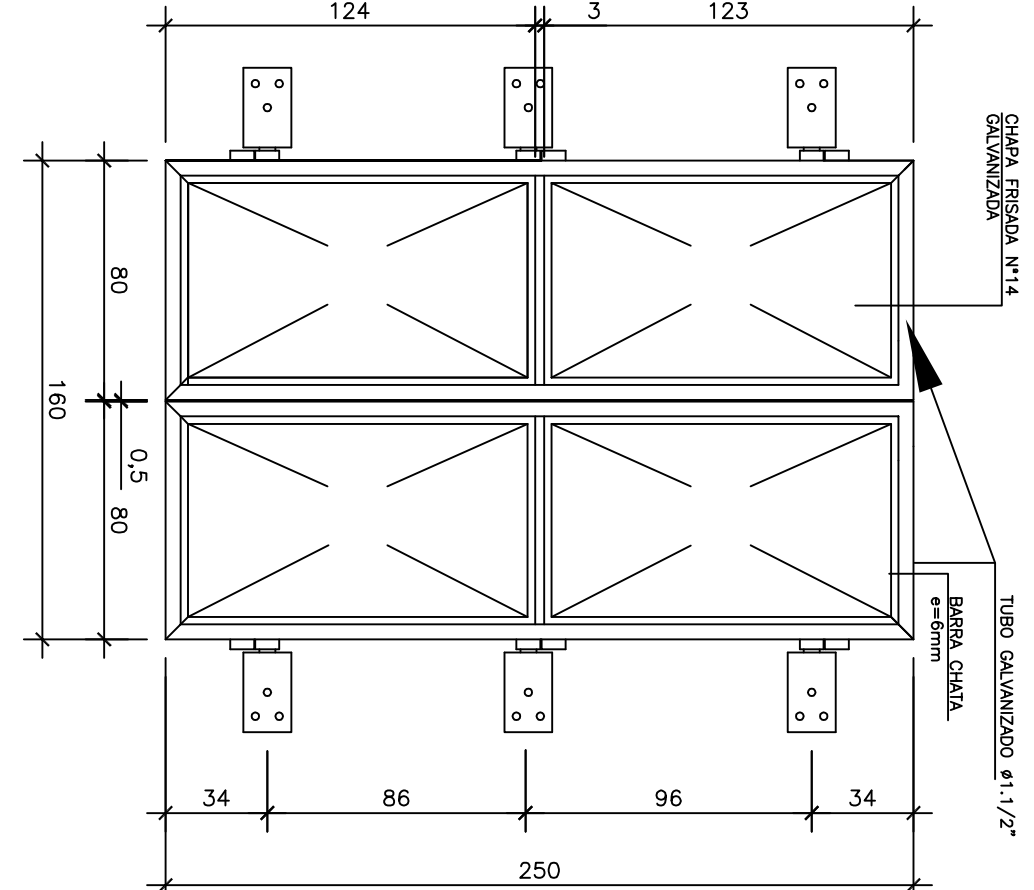


DETAIHE DO PORTA P2(160x250)cm

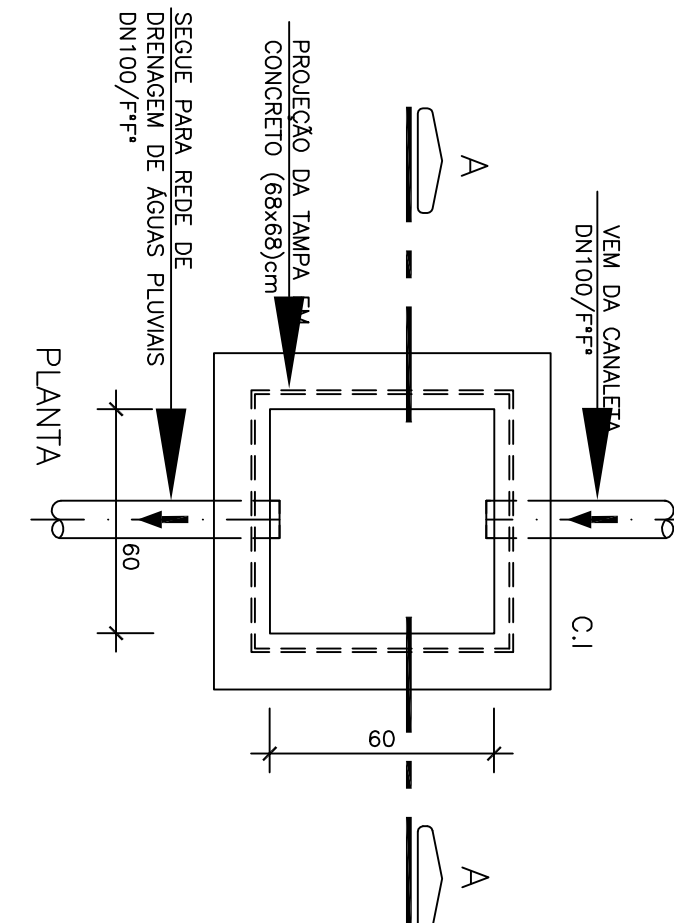

CORTE AA

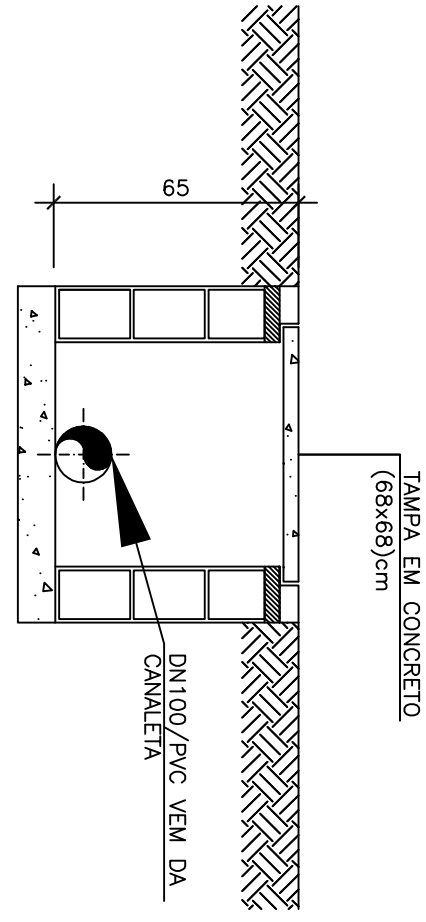


DETALHE DA CAIXA DE INSPEÇÃO

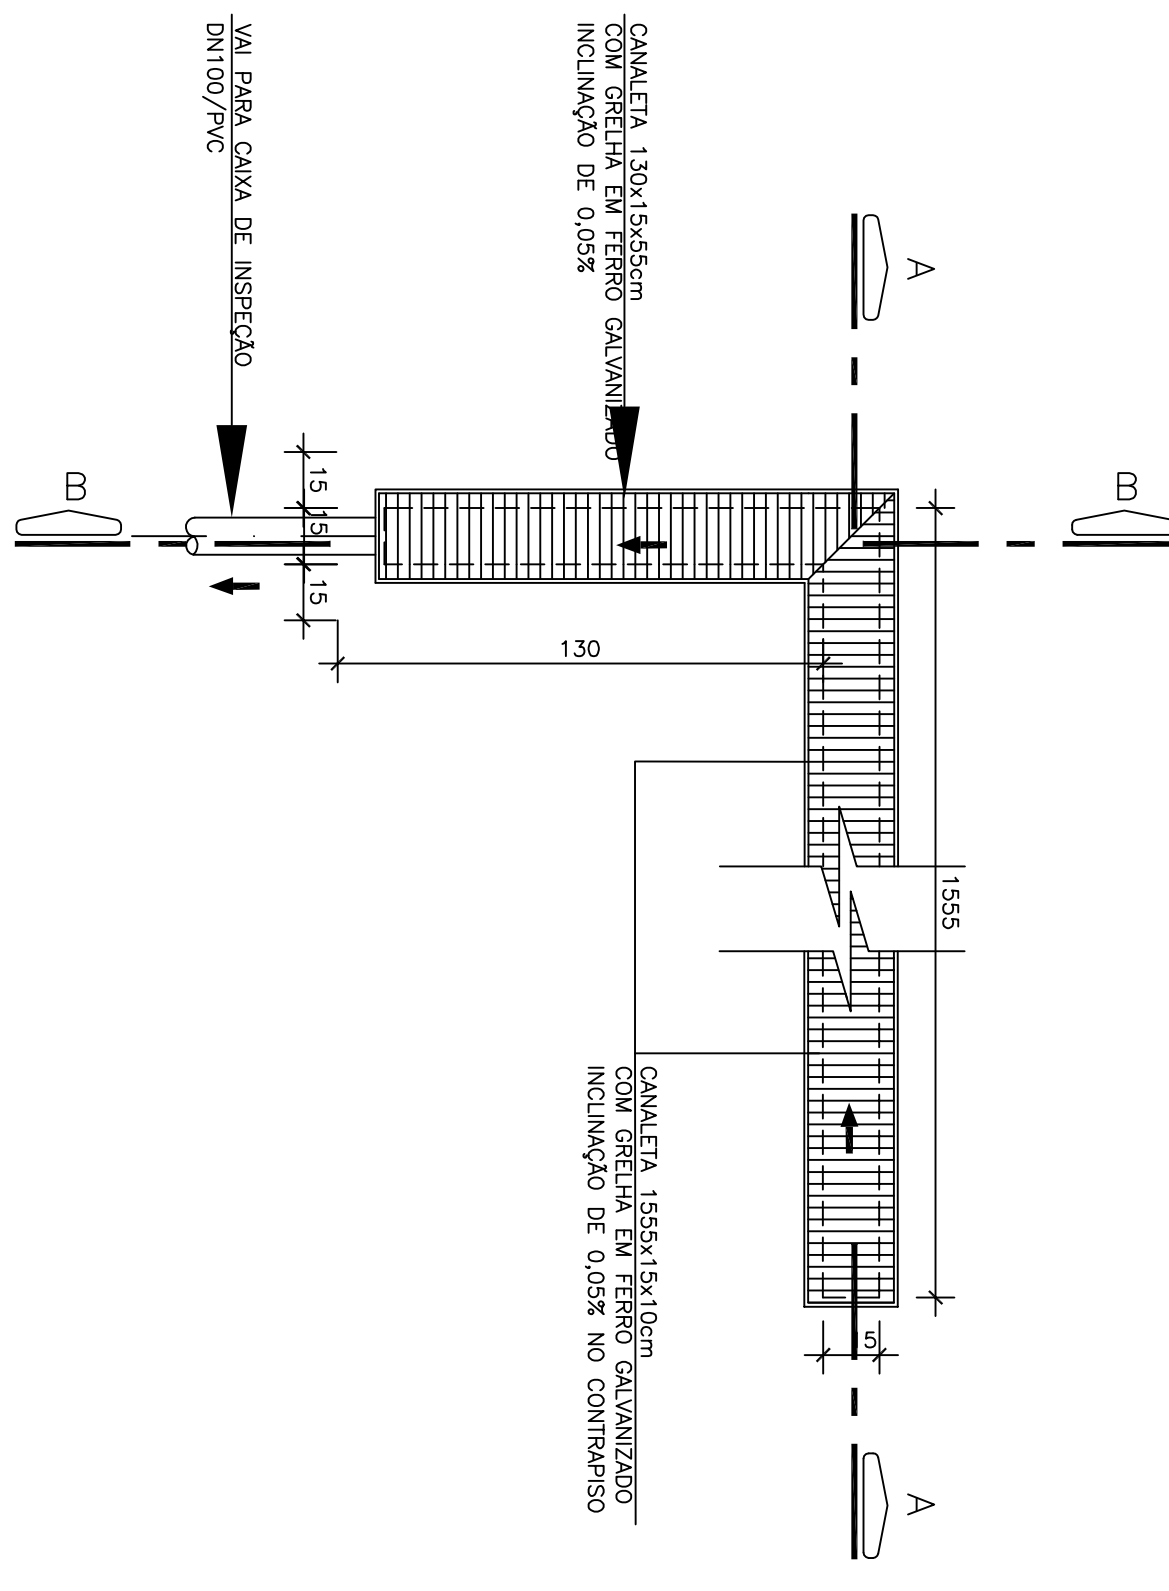

DETA LHE DA CANA LETA

ESCALA: 1/20

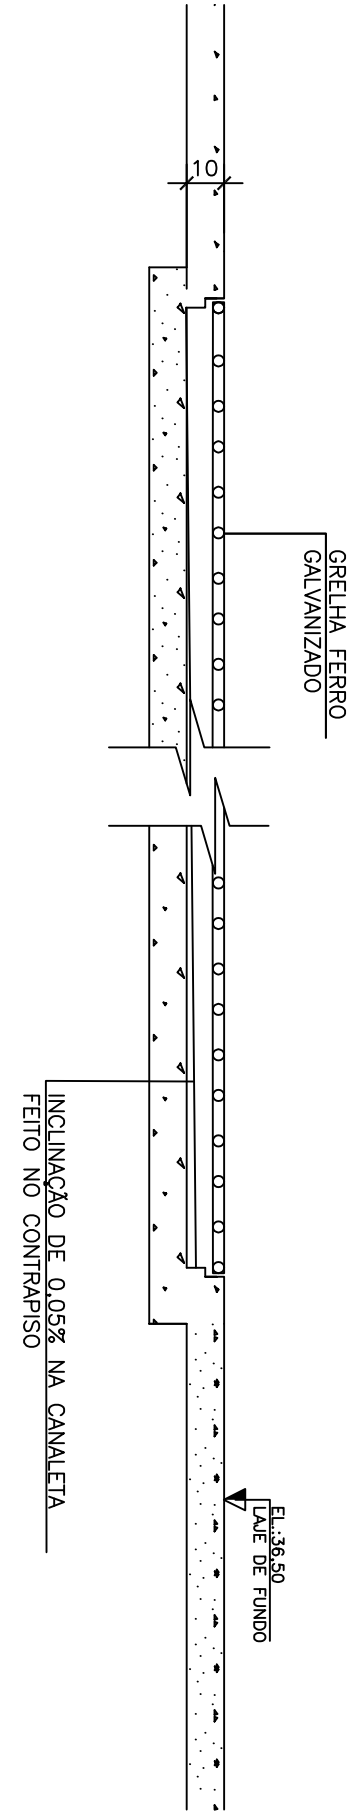

CORTE AA

[illegible]