


ESTE DESENHO É PROPRIEDADE DA
COMPANHIA ESPÍRITO SANTENSE DE
SANEAMENTO - CESAN E NÃO PODE
SER COPIADO SEM SUA AUTORIZAÇÃO.

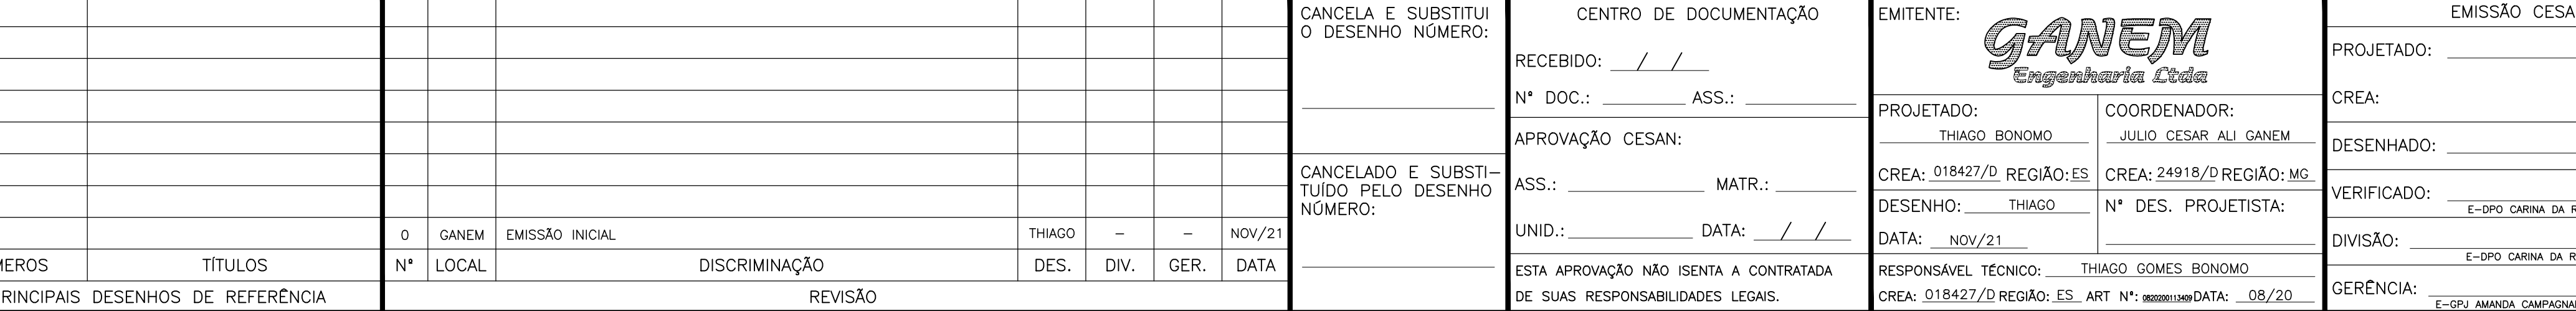


CESAN



CESAN

CENTRO DE ESTUDOS
SÓCIO-AMBIENTAIS

IMIGRANTE	DISTRITO: SEDE	BA
NTO: SES BAIRRO TAPERA E SOSSAI		
DA NOVA DO IMIGRANTE – TAPERA E SOSSAI		
TERRAPLENAGEM		
TAPERA		
A		
FOLHA:	Nº CESAN	
01/04	A-067-000-9	

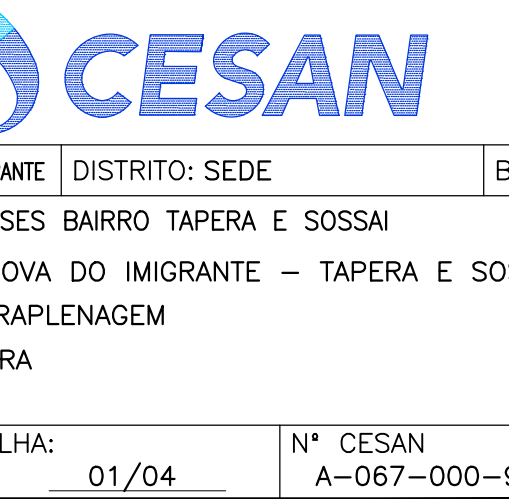

**CESAN**

MUNICÍPIO: VENDA NOVA DO IMIGRANTE	DISTRITO: SEDE	BAIRRO: TAPERA E SOSSAI
NOME DO EMPREENDIMENTO: SES BAIRRO TAPERA E SOSSAI		
TÍTULO: SES DE VENDA NOVA DO IMIGRANTE – TAPERA E SOSSAI – EEEB		
PROJETO DE TERRAPLENAGEM		
EEEB 03 – TAPERA		
PLANTA BAIXA		
ESCALA: 1/200	FOLHA: 01/04	Nº CESAN A-067-000-91-1-XX-0005 REV. 0

**CESAN**

MUNICÍPIO: VENDA NOVA DO IMIGRANTE	DISTRITO: SEDE	BAIRRO: TAPERA E SOSSAI
NOME DO EMPREENDIMENTO: SES BAIRRO TAPERA E SOSSAI		
TÍTULO: SES DE VENDA NOVA DO IMIGRANTE – TAPERA E SOSSAI – EEEB		
PROJETO DE TERRAPLENAGEM		
EEEB 03 – TAPERA		
PLANTA BAIXA		
ESCALA: 1/200	FOLHA: 01/04	Nº CESAN A-067-000-91-1-XX-0005 REV. 0