

1  
2  
3  
4  
5  
6  
7  
8  
9  
140  
162


ESP.  
07  
07  
07  
07  
07  
07  
07  
07  
07  
0,15  
0,15

A

B

C

ESTE DESENHO É PROPRIEDADE DA  
COMPANHIA ESPÍRITO SANTENSE DE  
SANEAMENTO - CESAN E NÃO PODE  
SER COPIADO SEM SUA AUTORIZAÇÃO.

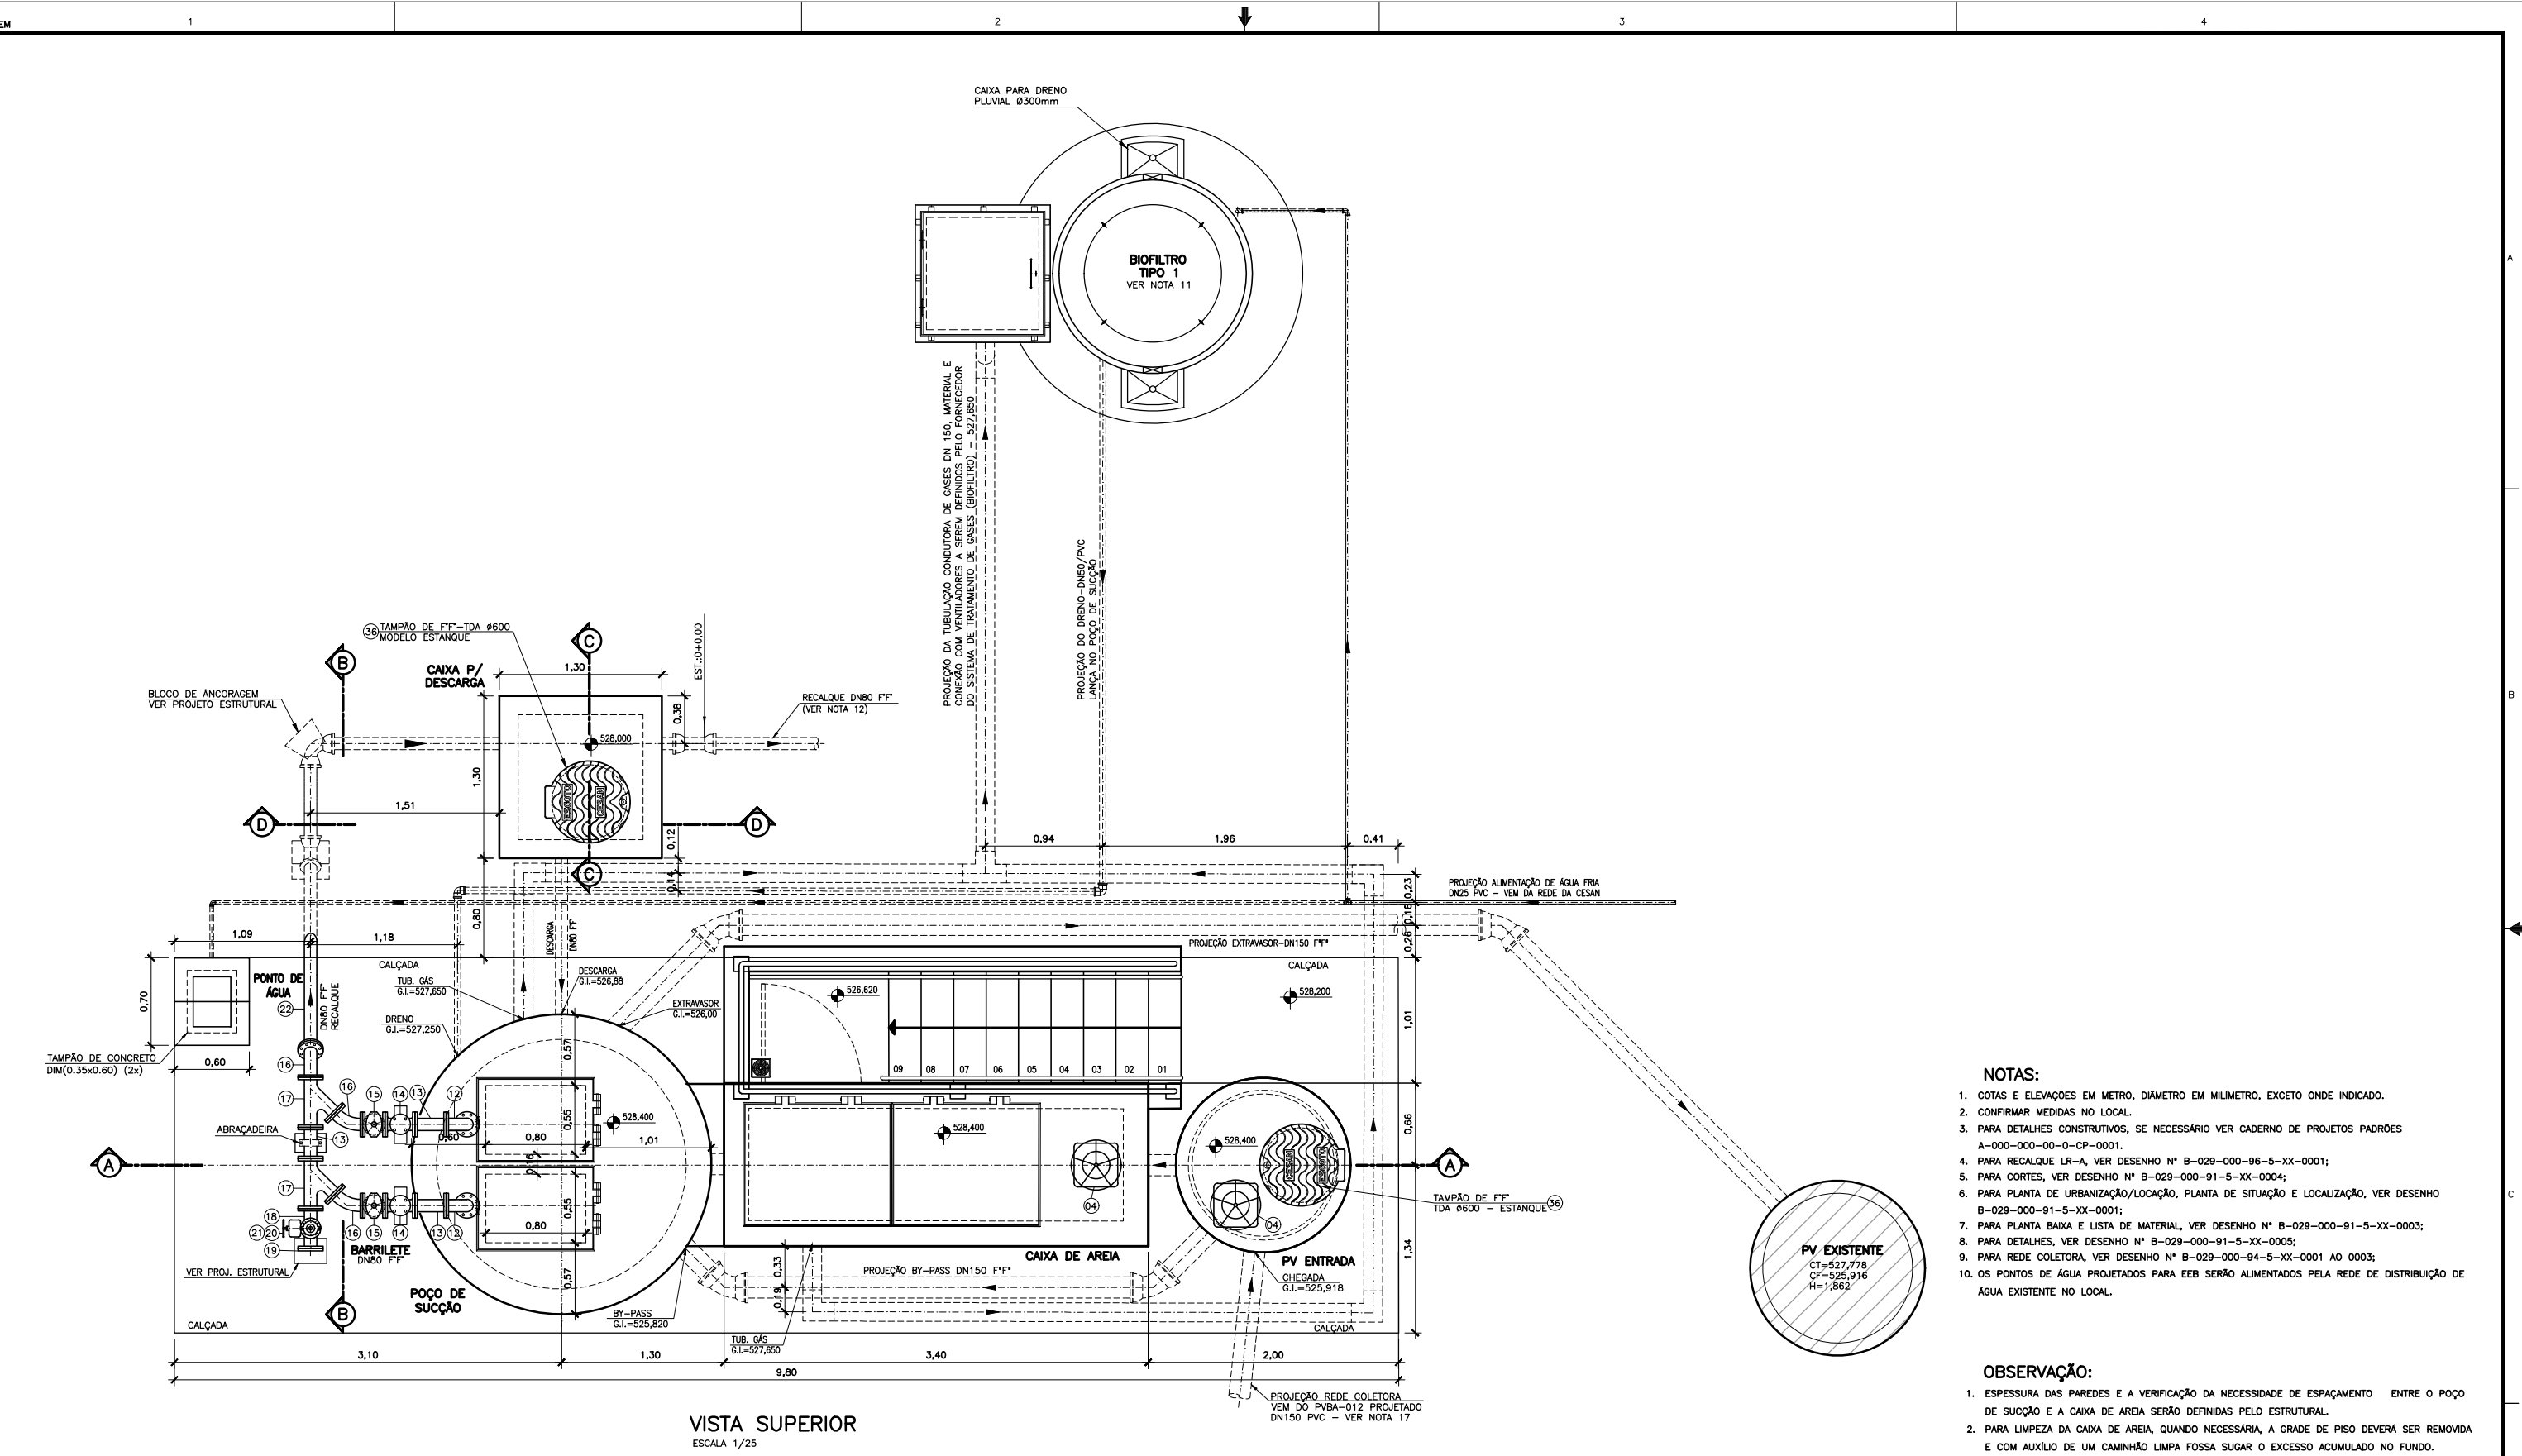

VISTA SUPERIOR  
ESCALA 1/25

NOTAS:

1. COTAS E ELEVAÇÕES EM METRO, DIÂMETRO EM MILÍMETRO, EXCETO ONDE INDICADO.
2. CONFIRMAR MEDIDAS NO LOCAL.
3. PARA DETALHES CONSTRUTIVOS, SE NECESSÁRIO VER CADERNO DE PROJETOS PADRÕES A-000-000-00-0-CP-0001.
4. PARA RECALQUE LR-A, VER DESENHO N° B-029-000-96-5-XX-0001;
5. PARA CORTES, VER DESENHO N° B-029-000-91-5-XX-0004;
6. PARA PLANTA DE URBANIZAÇÃO/LOCAÇÃO, PLANTA DE SITUAÇÃO E LOCALIZAÇÃO, VER DESENHO B-029-000-91-5-XX-0001;
7. PARA PLANTA BAIXA E LISTA DE MATERIAL, VER DESENHO N° B-029-000-91-5-XX-0003;
8. PARA DETALHES, VER DESENHO N° B-029-000-91-5-XX-0005;
9. PARA REDE COLETORA, VER DESENHO N° B-029-000-94-5-XX-0001 AO 0003;
10. OS PONTOS DE ÁGUA PROJETADOS PARA EEB SERÃO ALIMENTADOS PELA REDE DE DISTRIBUIÇÃO DE ÁGUA EXISTENTE NO LOCAL.

OBSERVAÇÃO:

1. ESPESSURA DAS PAREDES E A VERIFICAÇÃO DA NECESSIDADE DE ESPAÇAMENTO ENTRE O POÇO DE SUÇÃO E A CAIXA DE AREIA SERÃO DEFINIDAS PELO ESTRUTURAL.
2. PARA LIMPEZA DA CAIXA DE AREIA, QUANDO NECESSÁRIA, A GRADE DE PISO DEVERÁ SER REMOVIDA E COM AUXÍLIO DE UM CAMINHÃO LIMPA FOSSA SUGAR O EXCESSO ACUMULADO NO FUNDO.

| |
|---|
| |</ |
|---|