



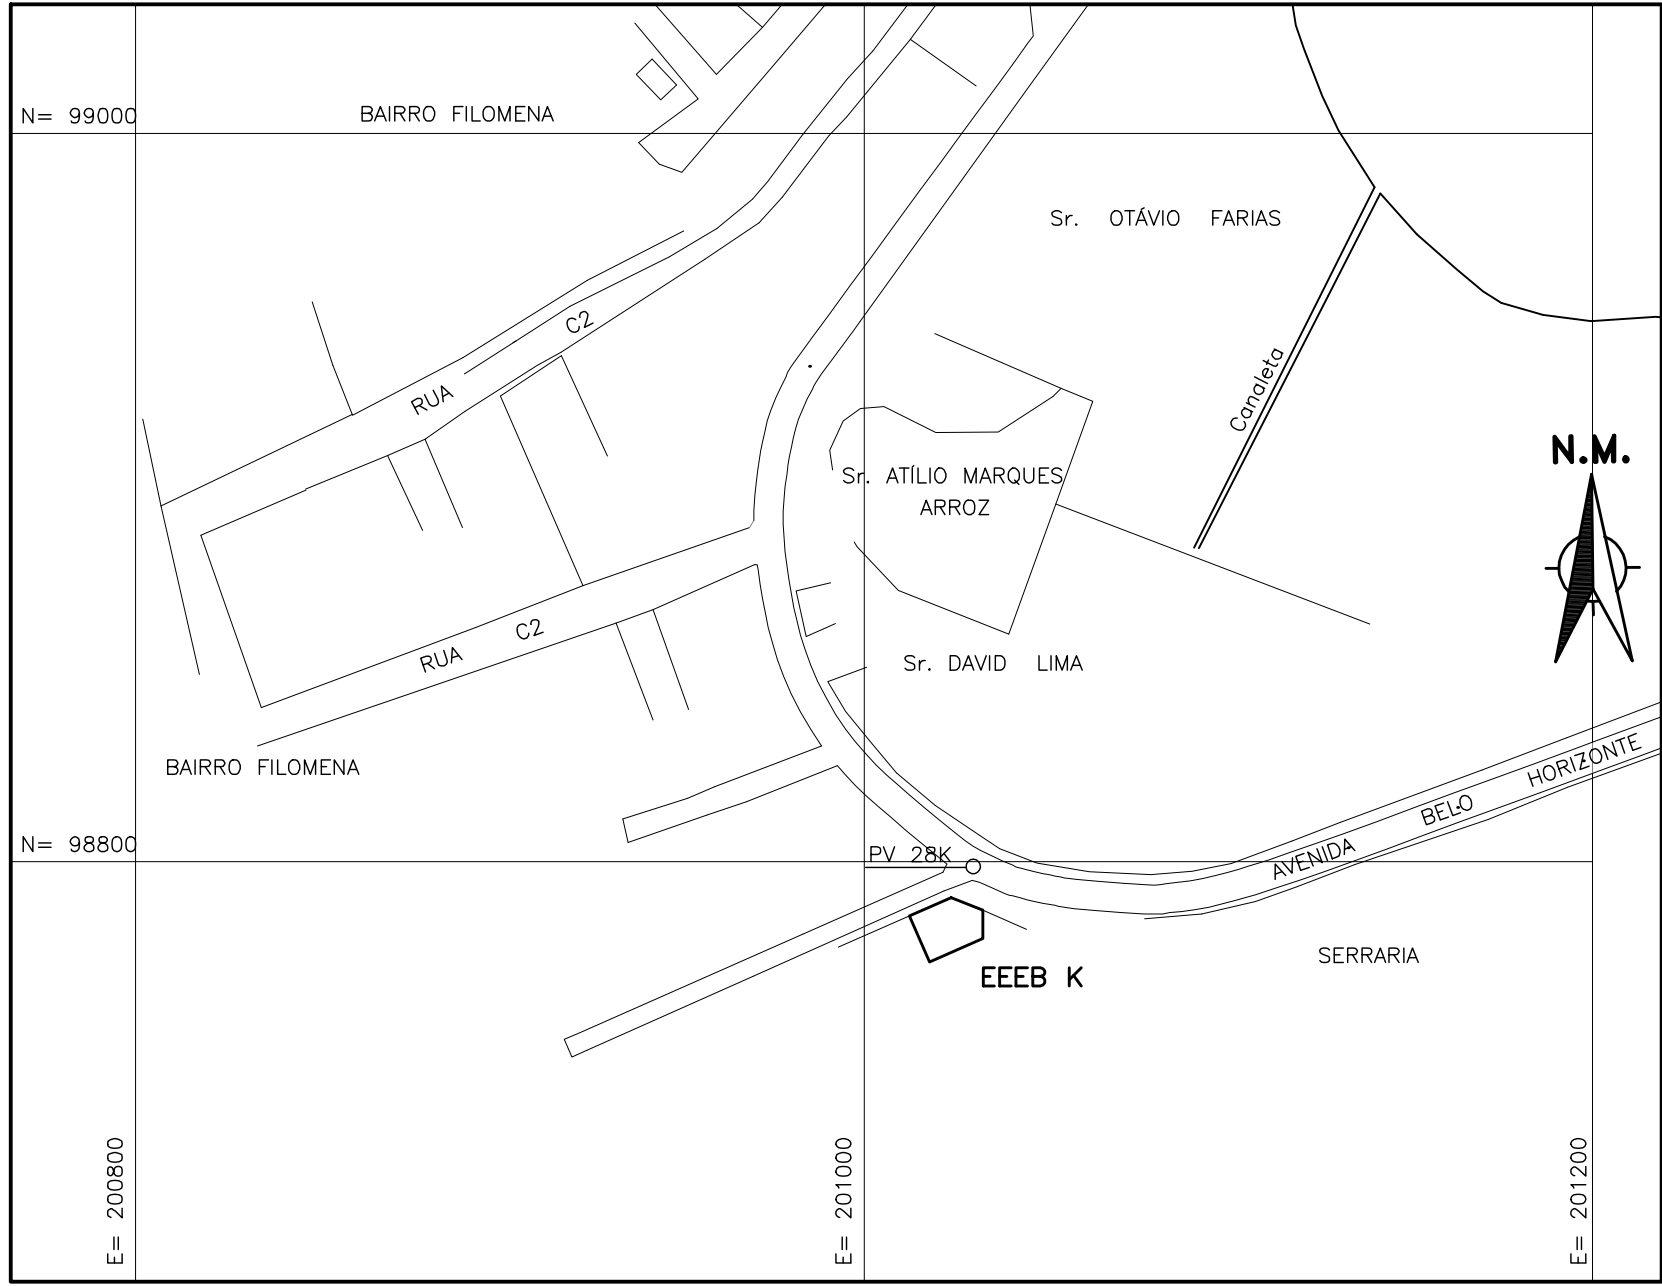

PLANTA DE SITUAÇÃO
ESC. 1:2000

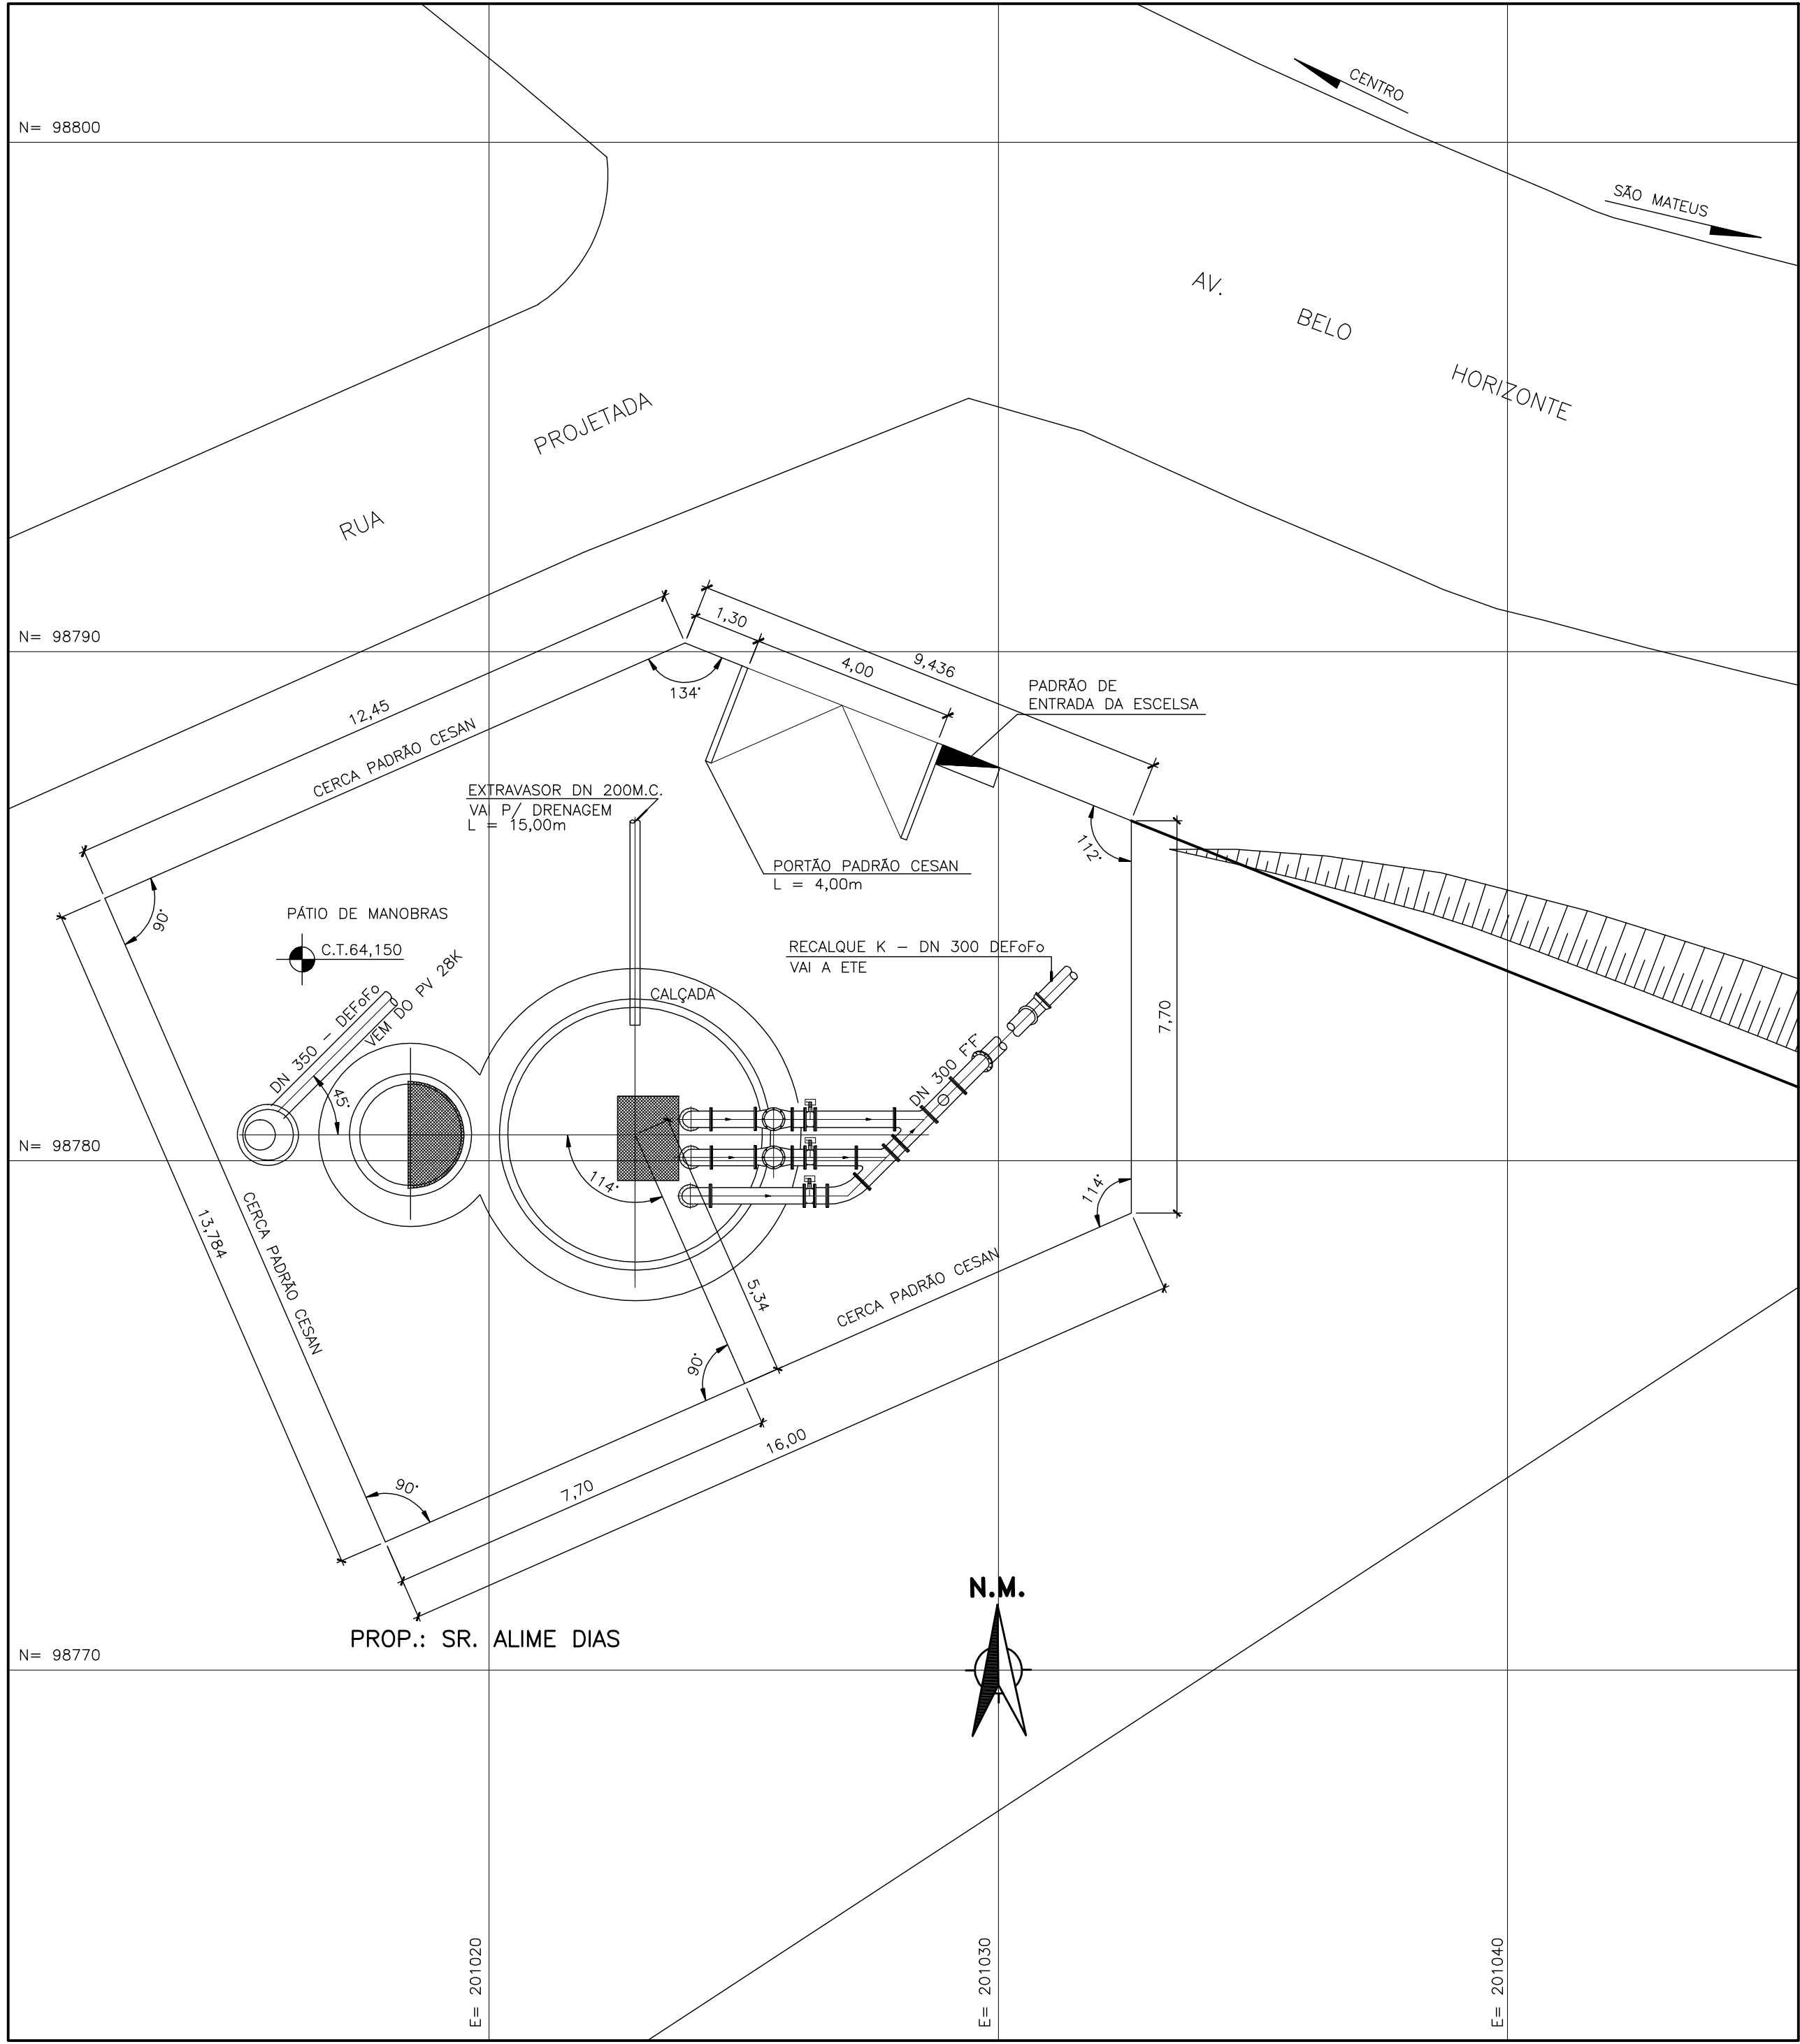

URBANIZAÇÃO
ESC. 1:100

- NOTAS:**
- 1 - DIMENSÕES EM METRO, EXCETO ONDE INDICADO.
 - 2 - PARA PLANTA BAIXA ,VER DESENHO N° A-1600-91-5-XX-0023.
 - 3 - PARA VISTA SUPERIOR, VER DESENHO N° A-1600-91-5-XX-0024.
 - 4 - PARA CORTES E LISTA DE MATERIAL, VER DESENHO N° A-1600-91-5-XX-0025.

ESTE DESENHO É PROPRIEDADE DA
AQUACONSULT E NÃO PODE
SER COPIADO SEM SUA AUTORIZAÇÃO

NÚMERO		TÍTULO		Nº	LOCAL	DISCRIMINAÇÃO	DES.	DIV.	GER.	DATA
PRINCIPAIS DESENHOS DE REFERÊNCIA		REVISÃO								
CANCELA E SUBSTITUI O DESENHO NÚMERO:										
CANCELADO E SUBSTITUÍDO PELO DESENHO NÚMERO:										
ARQUIVO TÉCNICO										
RECEBIDO: / /										
Nº DOC.: ASS.:										
APROVAÇÃO CESAN:										
ASS.: MATR.:										
UNID.: DATA: / /										
ESTA APROVAÇÃO NÃO ISENTA A CONTRATA-DA DE SUAS RESPONSABILIDADES LEGAIS										
PROJETADO:		COORDENADOR:		Nº PROJETO:						
MARIANGELA D. DE OLIVEIRA		ALEXANDRE J. SERAFIM		Nº PROJETO:						
CREA: 51459-D-REGIÃO: MG		CREA: 961 D-REGIÃO: 11*		Nº PROJETO:						
CADISTA: GEORGE CAMINADA		Nº PROJETO:		Nº PROJETO:						
DATA: 02/99		RESPONSÁVEL TÉCNICO: ALEXANDRE J. SERAFIM		RESPONSÁVEL TÉCNICO: ALEXANDRE J. SERAFIM						
CREA: 961 D-REGIÃO: 11* ART N°385.333 DATA: 02/99		GERÊNCIA:		GERÊNCIA:						
P-GEP SANDRA SILY		P-GEP SANDRA SILY		P-GEP SANDRA SILY						
EMISSÃO CESAN		DATAS		DATAS						
PROJETADO:		/ /		/ /						
CREA: REGIÃO:		/ /		/ /						
DESENHADO:		/ /		/ /						
VERIFICADO: TEREZINHA VANZO		/ 02 / 99		/ 02 / 99						
DIVISÃO: NÚCLEO DE PROJETOS TEREZINHA VANZO		/ 02 / 99		/ 02 / 99						
GERÊNCIA:		/ 02 / 99		/ 02 / 99						
MUNICÍPIO: NOVA VENÉCIA		DISTRITO: SEDE		BAIRRO:		Nº P.I. 0105/95				
EMPREENHIMENTO: PLANOPES II										
TÍTULO: SISTEMA DE ESGOTAMENTO SANITÁRIO DE NOVA VENÉCIA										
ESTAÇÃO ELEVATÓRIA DE ESGOTO BRUTO - EEEB K										
PLANTA DE SITUAÇÃO E URBANIZAÇÃO										
ESCALA: INDICADAS		FOLHA: 04 / 04		Nº CESAN: A1600915XX0019		REV.				