
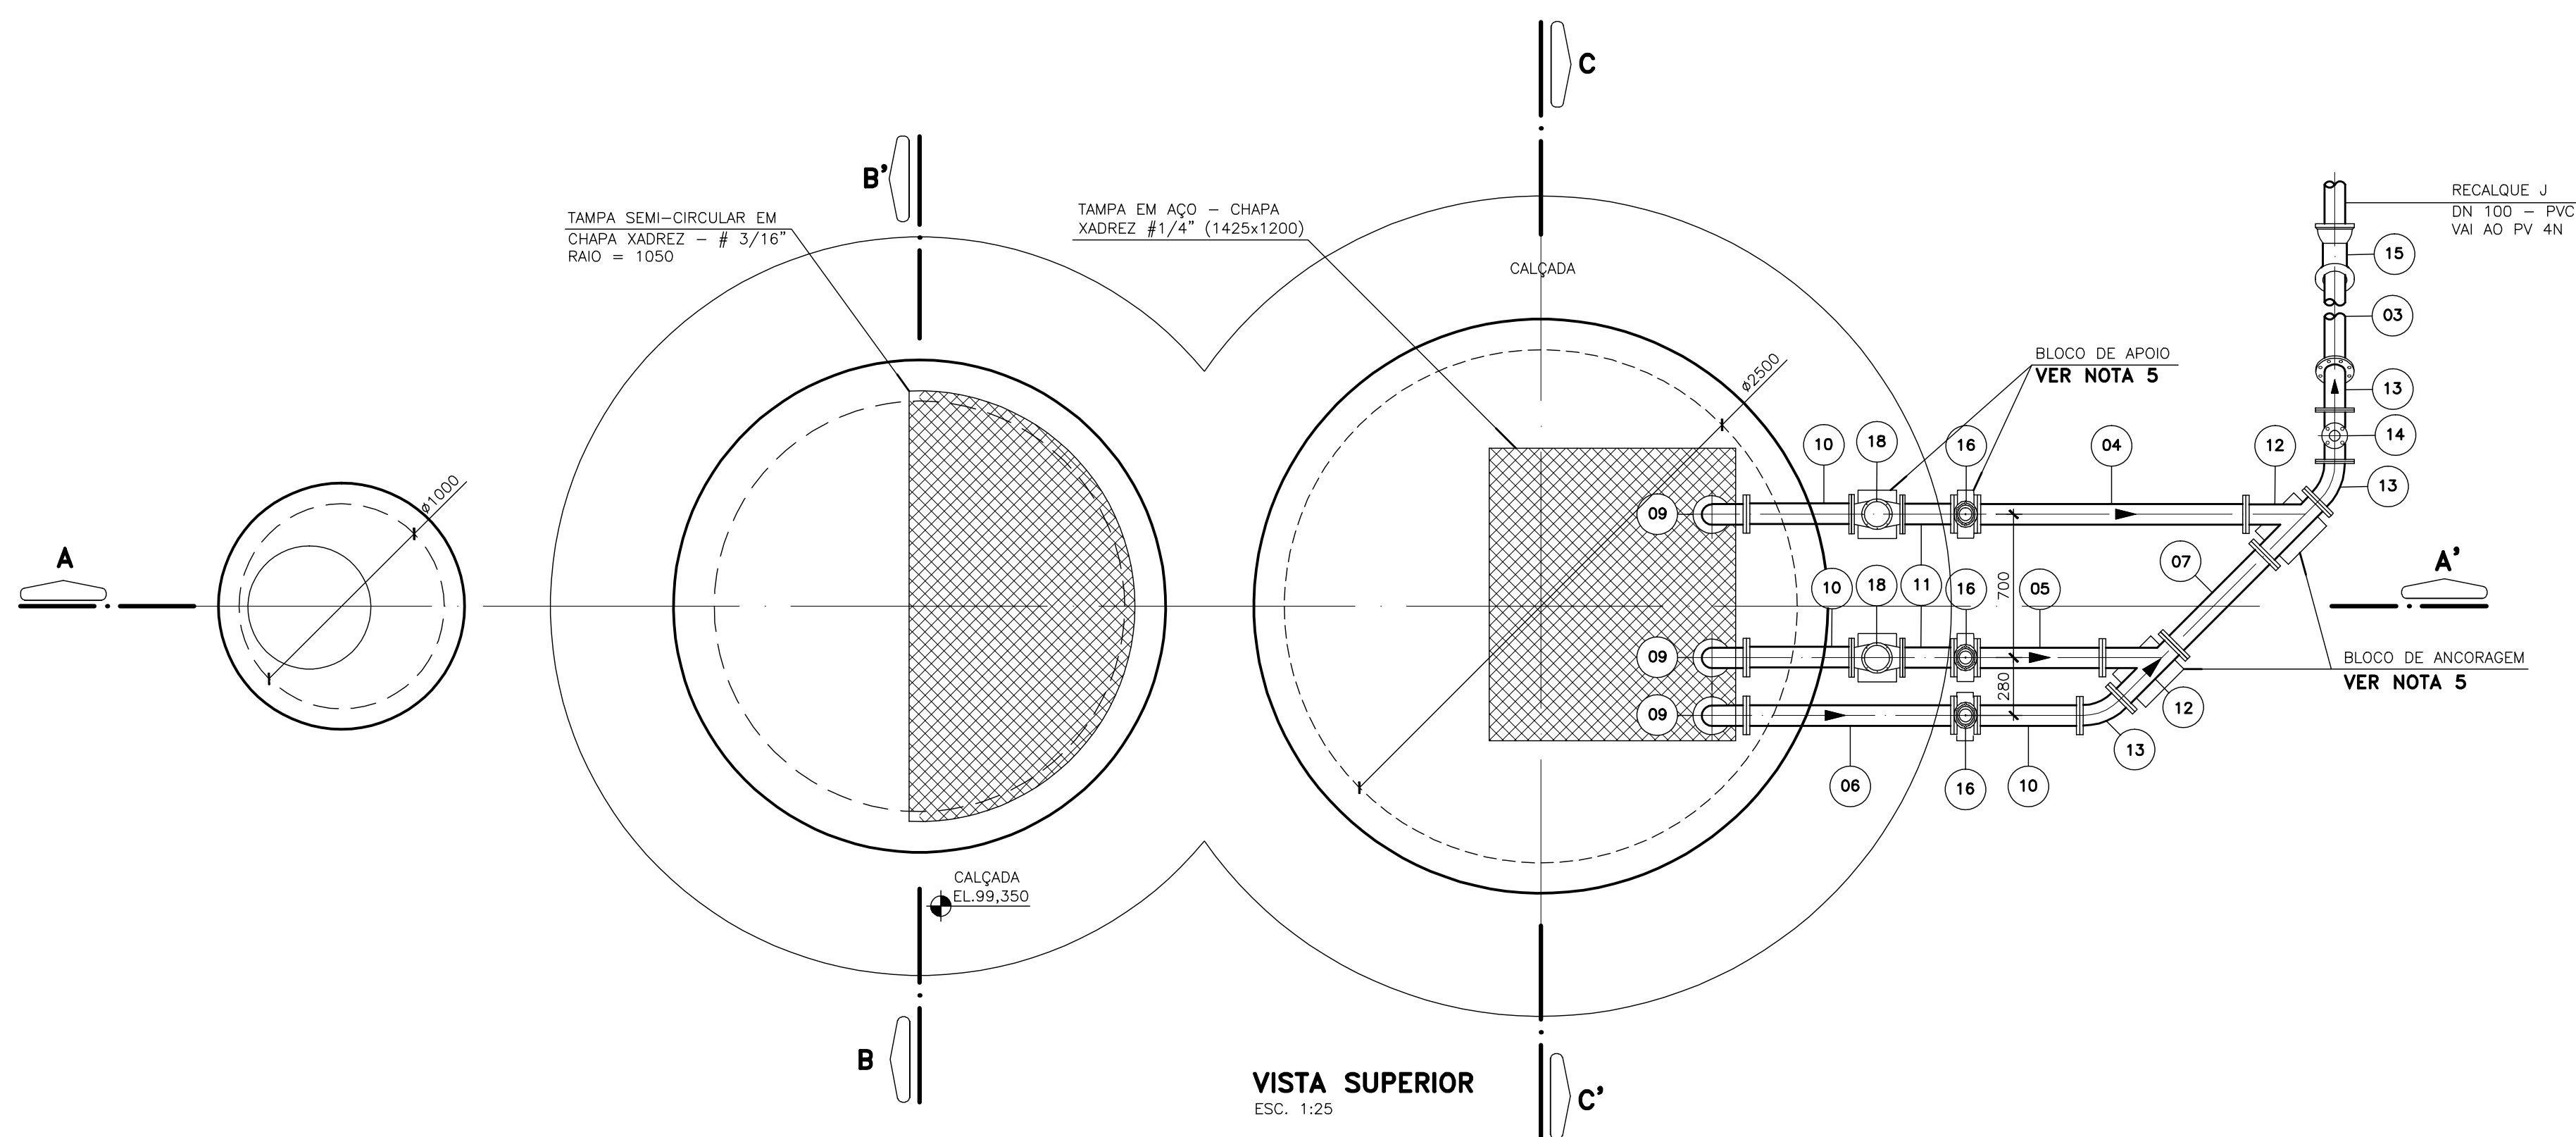


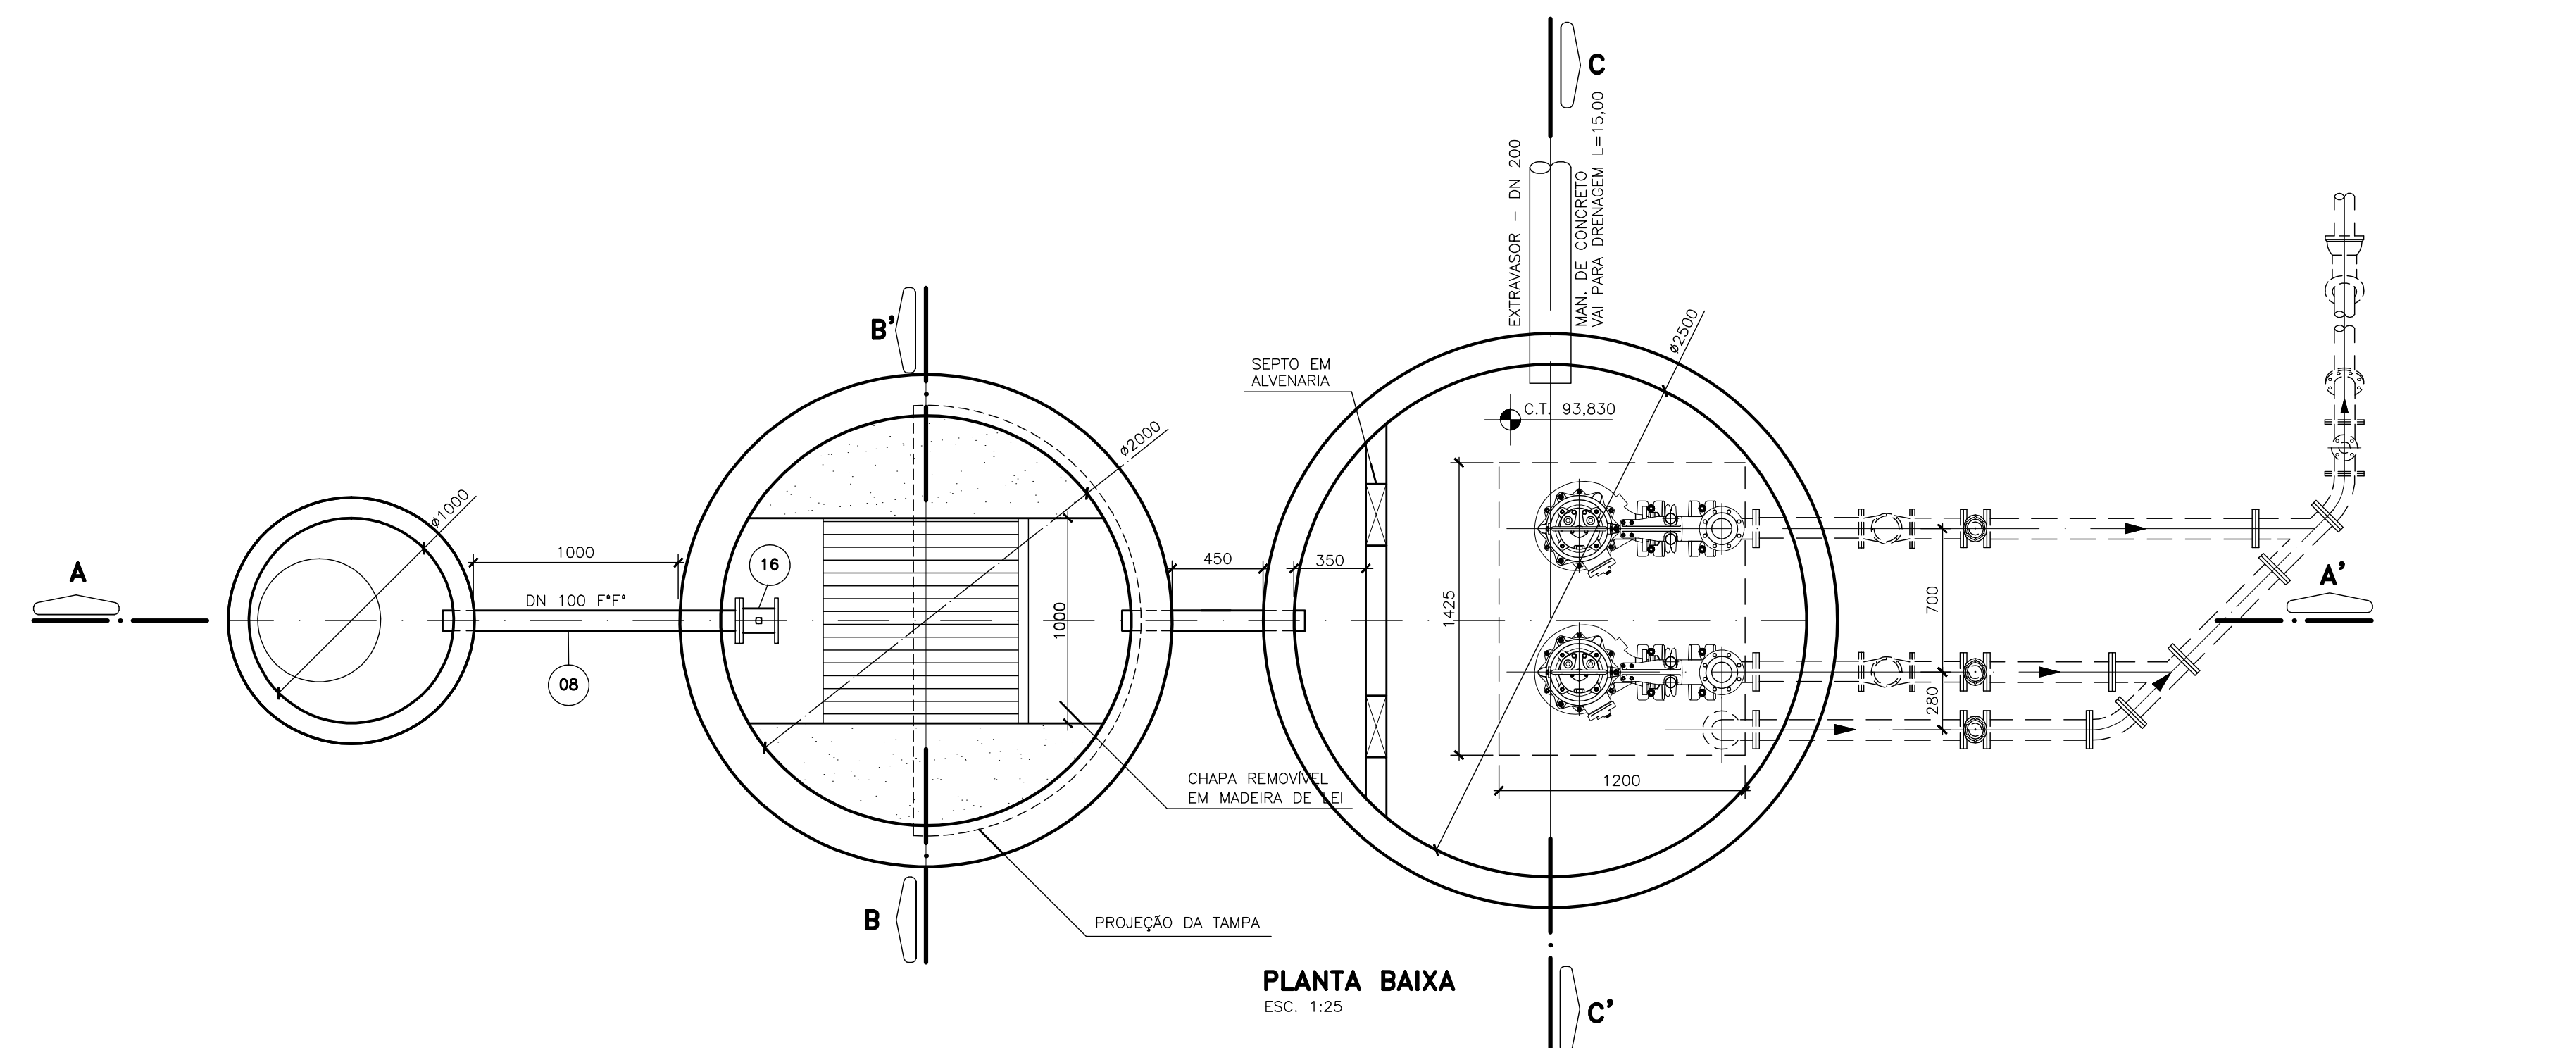

NOTAS:

- 1 - DIMENSÕES EM CENTÍMETRO, EXCETO ONDE INDICADO.
- 2 - O PEDAÇO COMPLETO DEVERÁ SER FORNECIDO PELA MESMO FABRICANTE DO CONJUNTO MOTO-BOMBA.
- 3 - PARA PLANTA DE SITUAÇÃO E URBANIZAÇÃO, VER DES. N° A-1600-91-1-XX-0018.
- 4 - PARA CORTES AA', BB', CC', DD' E L.M., VER DESENHO N° A-1600-91-5-XX-0021.
- 5 - PARA DADOS ESTRUTURAIS, VER PROJETO ESPECÍFICO.
- 6 - AS COTAS DE SAÍDA E CHEGADA DO EXTRAVASOR, BEM COMO SUA EXTENSÃO, DEVERÃO SER CONFERIDAS " IN LOCO ".
- 7 - PARA DETALHES, VER DES. N° A-1600-91-5-XX-0030
- 8 - A SAÍDA DA BOMBA DEVERÁ SER FLANGEADA COM FURAÇÃO SEGUNDO NORMA ISO 2531

D									
NÚMEROS	TÍTULOS	Nº	LOCAL	DISCRIMINAÇÃO	DES.	DIV.	GER.	DATA	
PRINCIPAIS DESENHOS DE REFERÊNCIA			REVISÃO						

CANCELA E SUBSTITUI O DESENHO NÚMERO:	ARQUIVO TÉCNICO RECEBIDO: / / Nº DOC.: ASS.: _____ APROVAÇÃO CESAN : _____ ASS.: _____ MATR.: _____ UNID.: _____ DATA: / / ESTA APROVAÇÃO NÃO ISENTA A CONTRATADA DE SUAS RESPONSABILIDADES LEGAIS
CANCELADO E SUBSTITUÍDO PELO DESENHO NÚMERO :	

 AQUACONSULT consultoria e projetos de engenharia ltda	
PROJETADO : MARINGELA D.DE OLIVEIRA	COORDENADOR : ALEXANDRE J. SERAFIM
CREA: 51459-D_REGIÃO: MG	CREA: 961 D_REGIÃO: 11*
DESENHO: GEORGE CAMINADA	Nº PROJETISTA:
DATA: 02/99	
RESPONSÁVEL TÉCNICO: ALEXANDRE J. SERAFIM	
CREA: 961 D_REGIÃO: 11* ART N°265.333 DATA: 02/99	

EMISSÃO CESAN		DATAS
PROJETADO: _____		
CREA : _____ REGIÃO: _____		// //
DESENHADO: _____		// //
VERIFICADO: TEREZINHA VANZO		/02/9
DIVISÃO: NÚCLEO DE PROJETOS TEREZINHA VANZO		/02/9
GERÊNCIA: P-GEPI SANDRA SILEY		/02/9

					
MUNICÍPIO : NOVA VENÉCIA		DISTRITO: SEDE		BAIRRO:	
EMPREENDIMENTO : PLANOPES II					Nº P.I. 0105/95
TÍTULO : SISTEMA DE ESGOTAMENTO SANITÁRIO DE NOVA VENÉCIA					
ESTAÇÃO ELEVATÓRIA DE ESGOTO BRUTO – EEEB J					
PLANTA BAIXA E VISTA SUPERIOR					
ESCALA : INDICADAS		FOLHA : 01 / 03		Nº CESAN : A 1 1 6 0 0 9 1 1 5 X 0 0 0 2 0	
				REV.:	