NOTAS:

1 – DIMENSÕES EM MILÍMETRO, EXCETO ONDE INDICADO.

2 – O PEDESTAL COMPLETO DEVERÁ SER FORNECIDO PELO MESMO FABRICANTE DO CONJUNTO MOTO–BOMBA.

3 – PARA PLANTA DE SITUAÇÃO E DE URBANIZAÇÃO, VER DES. Nº A–1600–91–1–XX–0019.

4 – PARA CORTES AA', BB', CC', DD' E L.M., VER DESENHO Nº A–1600–91–5–XX–0025.

5 – PARA DADOS ESTRUTURAIS, VER PROJETO ESPECÍFICO.

6 – A SAÍDA DA BOMBA DEVERÁ SER FLANGEADA COM FURAÇÃO SEGUNDO NORMA ISO 2531

7 – AS COTAS DE SAÍDA E CHEGADA DO EXTRAVASOR, BEM COMO SUA EXTENSÃO, DEVERÃO SER CONFERIDAS " IN LOCO" .

8 – PARA DETALHES, VER DES. N° A–1600–91–5–XX–0030

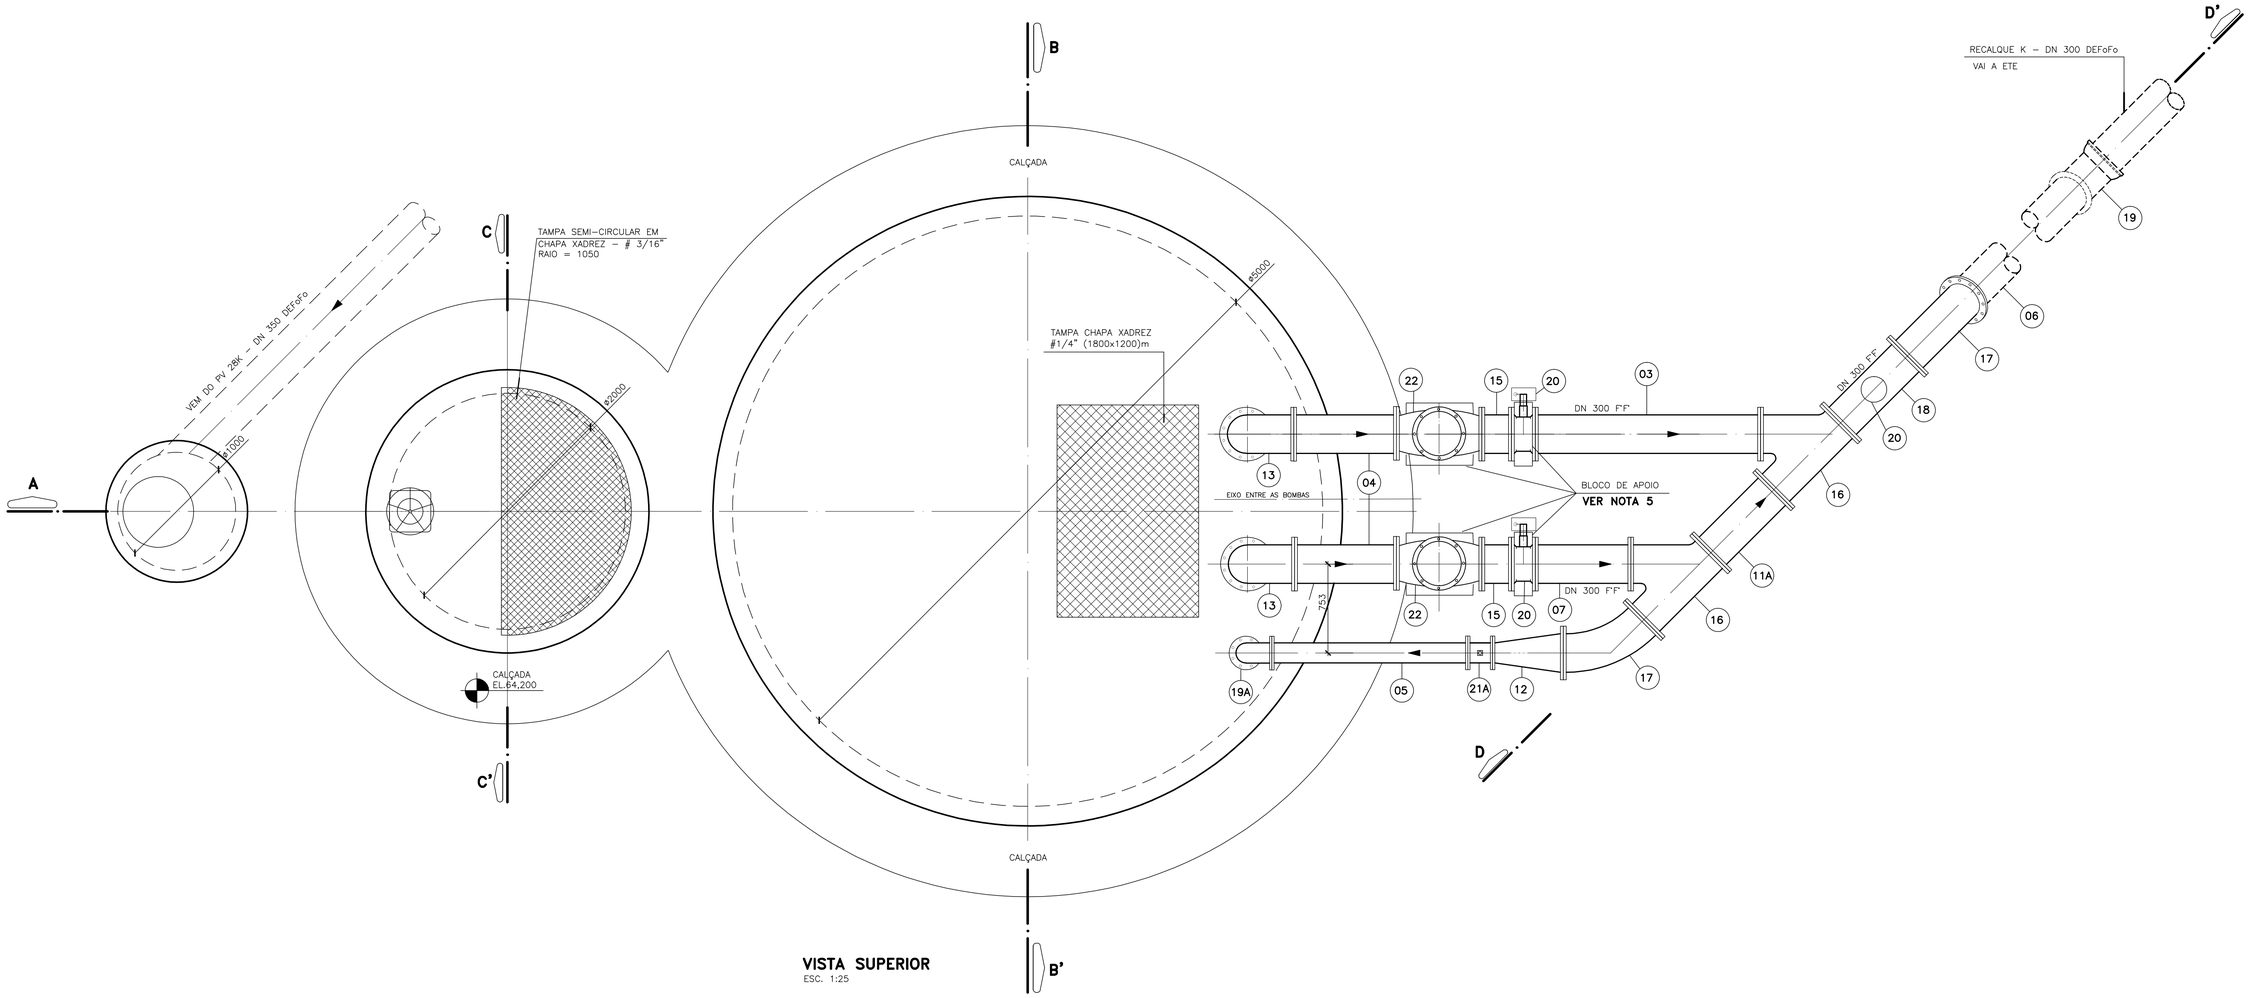

VISTA SUPERIOR
ESC. 1:25

NÚMEROS	TÍTULOS	Nº	LOCAL	DISCRIMINAÇÃO	DES.	DIV.	GER.	DATA
PRINCIPAIS DESENHOS DE REFERÊNCIA		REVISÃO						

CANCELA E SUBSTITUI O DESENHO NÚMERO:

CANCELADO E SUBSTITUIDO PELO DESENHO NÚMERO :

ARQUIVO TÉCNICO
RECEBIDO: / /
Nº DOC.: ASS.:
APROVAÇÃO CESAN :
ASS.: MATR.:
UNID.: DATA: / /
ESTA APROVAÇÃO NÃO ISENTA A CONTRATADA DE SUAS RESPONSABILIDADES LEGAIS

AQUACONSULT
consultoria e projetos de engenharia ltda

PROJETADO : MARIANGELA D.DE OLIVEIRA
CREA: 51459–D REGIÃO: MG
COORDENADOR : ALEXANDRE J. SERAFIM
CREA: 961 D REGIÃO: 11ª
DESENHO: GEORGE CAMINADA
DATA: 02/99
Nº PROJETISTA:
RESPONSÁVEL TÉCNICO: ALEXANDRE J. SERAFIM
CREA: 961 D REGIÃO: 11ª ART Nº 365.333 DATA: 02/99

EMISSÃO CESAN		DATAS
PROJETADO:		/ /
CREA :	REGIÃO:	/ /
DESENHADO:		/ /
VERIFICADO:	TEREZINHA VANZO	/02/99
DIVISÃO:	NÚCLEO DE PROJETOS TEREZINHA VANZO	/02/99
GERÊNCIA:	P–GEP SANDRA SILY	/02/99

CESAN

MUNICÍPIO : NOVA VENÉCIA | DISTRITO: SEDE | BAIRRO:

EMPREENDIMENTO: **PLANOPES II** | Nº P.I. 0105/95

TÍTULO : **SISTEMA DE ESGOTAMENTO SANITÁRIO DE NOVA VENÉCIA**
ESTAÇÃO ELEVATÓRIA DE ESGOTO BRUTO – EEEB K
VISTA SUPERIOR

ESCALA : INDICADAS | FOLHA : 02 / 04 | Nº CESAN : A 1 6 0 0 9 1 5 X X 0 0 2 4 | REV.

ESTE DESENHO É PROPRIEDADE DA CIA. ESPÍRITO SANTENSE DE SANEAMENTO – CESAN E NÃO PODE SER COPIADO SEM SUA AUTORIZAÇÃO