




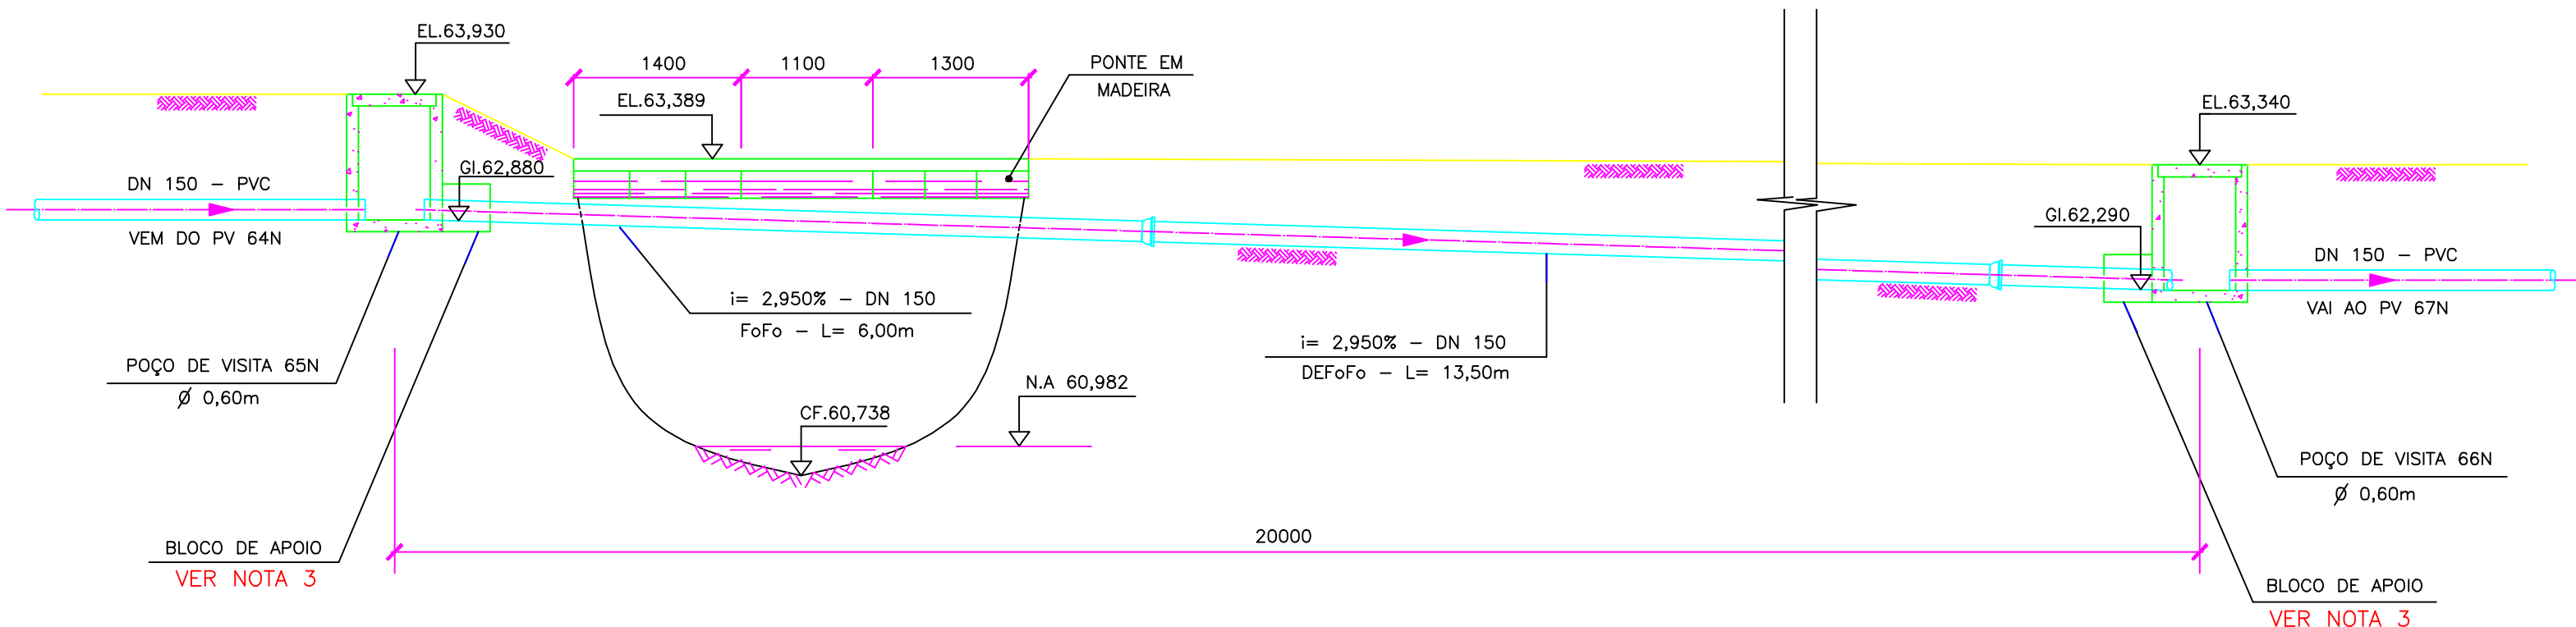


CORTE AA' – TRAVESSIA 2
ESC.: 1:50

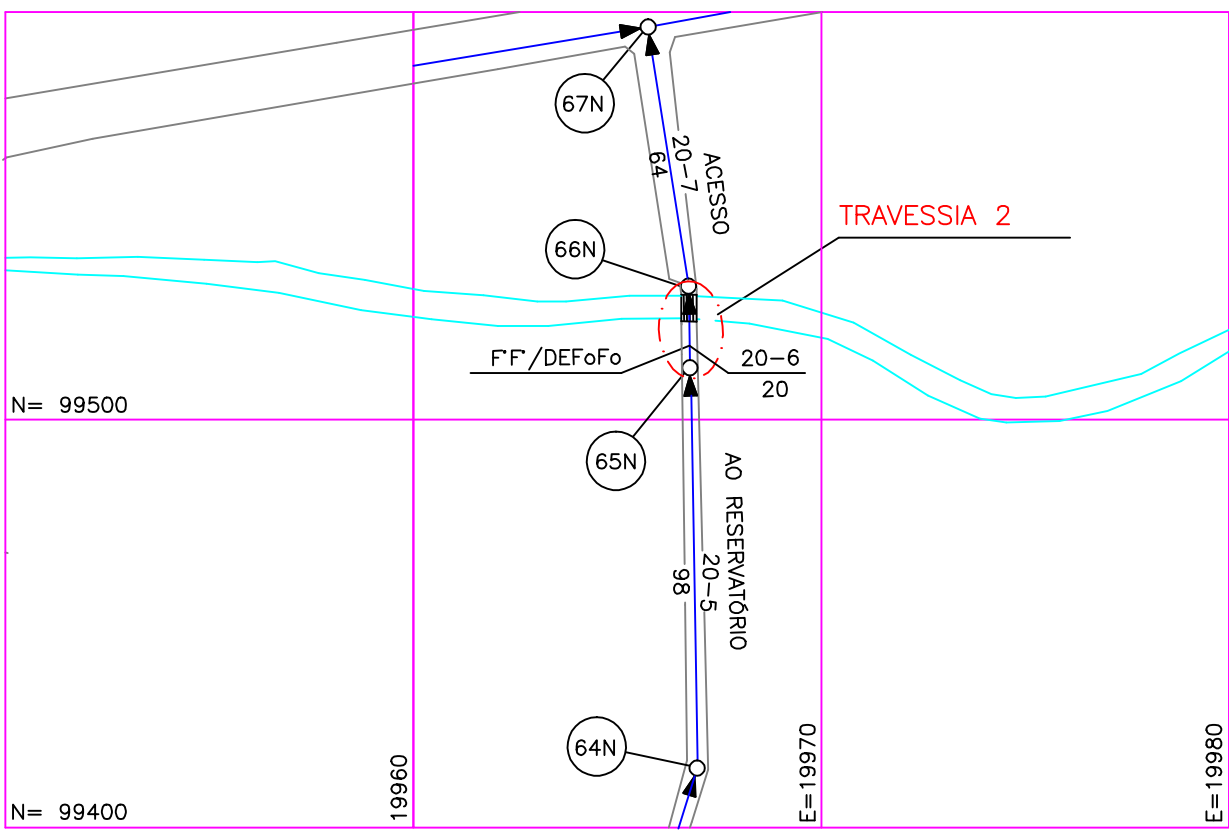

SITUAÇÃO
S/ESCALA

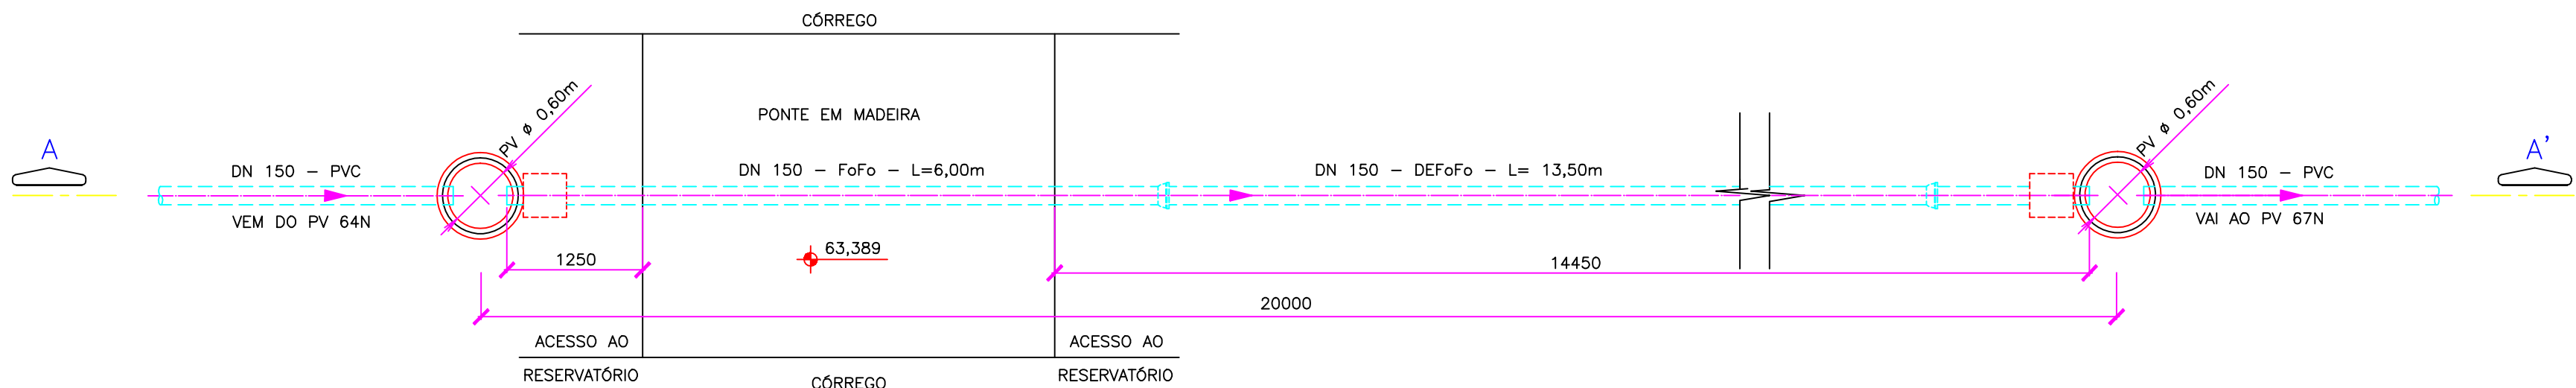

PLANTA – TRAVESSIA 2
ESC.: 1:50

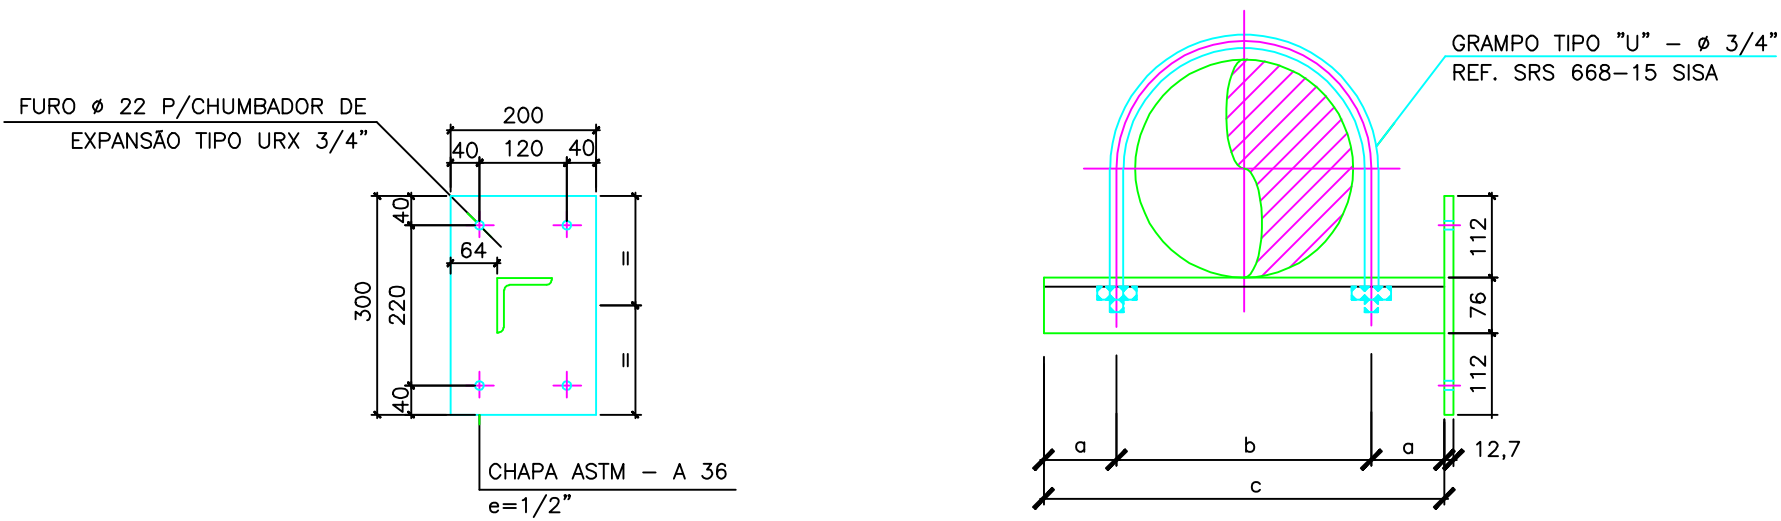

SUPORTE PARA TUBULAÇÃO
S/ ESCALA

DIMENSÕES DO SUPORTE

TRAVESSIA	Ø	a	b	c	QUANT.
3	250	125	300	550	2
4	300	100	350	550	2

NOTAS:

- ELEVACOES EM METRO, DIAMETROS E DIMENSÖES EM MILIMETRO, EXCETO ONDE INDICADO.
- PARA LOCAÇÃO DA TRAVESSIA 2, VER DESENHO Nº A-1600-94-5-XX-0071.
- PARA DADOS ESTRUTURAIS, VER PROJETO ESPECÍFICO

ESTE DESENHO É PROPRIEDADE DA
AQUACONSULT E NÃO PODE
SER COPIADO SEM SUA AUTORIZAÇÃO

NÚMEROS	TÍTULOS	Nº	LOCAL	DISCRIMINAÇÃO	DES.	DIV.	GER.	DATA
PRINCIPAIS DESENHOS DE REFERÊNCIA				REVISÃO				
1								
2								
3								
4								

CANCELA E SUBSTITUI
O DESENHO NÚMERO:

CANCELADO E SUBSTITUÍ-
TUDO PELO DESENHO
NÚMERO:

ARQUIVO TÉCNICO

RECEBIDO: / /

Nº DOC.: ASS.:

APROVAÇÃO CESAN:

ASS.: MATR.:

UNID.: DATA: / /

ESTA APROVAÇÃO NÃO ISENTA A CONTRATA-
DA DE SUAS RESPONSABILIDADES LEGAIS

AQUACONSULT
consultoria e projetos de engenharia ltda

PROJETADO: MARIANGELA D. DE OLIVEIRA

COORDENADOR: ALEXANDRE J. SERAFIM

CREA: 51459-D REGIÃO: MG

CREA: 961 D REGIÃO: 11*

DESENHO: GEORGE CAMINADA

Nº PROJETO: 11*

DATA: 02/99

RESPONSÁVEL TÉCNICO: ALEXANDRE J. SERAFIM

CREA: 961 D REGIÃO: 11* ART Nº 365.333 DATA: 02/99

EMISSION CESAN

PROJETADO: / /

CREA: REGIÃO: / /

DESENHADO: / /

VERIFICADO: TEREZINHA VANZO

DIVISÃO: NÚCLEO DE PROJETOS

TEREZINHA VANZO

GERÊNCIA: P-GE

SANDRA SILEY

DATAS

/ /

/ /

02/99

02/99

02/99

CESAN

MUNICÍPIO: NOVA VENÉCIA

DISTRITO: SEDE

BAIRRO:

EMPREENHIMENTO: PLANOPES II

TÍTULO: SISTEMA DE ESGOTAMENTO SANITÁRIO DE NOVA VENÉCIA

REDE COLETORA

TRAVESSIA 2 – PLANTA, CORTE, SITUAÇÃO E DETALHE DOS SUPORTES

ESCALA: INDICADAS

FOLHA: 02 / 03

Nº CESAN: A1600945XIX00718

REV.