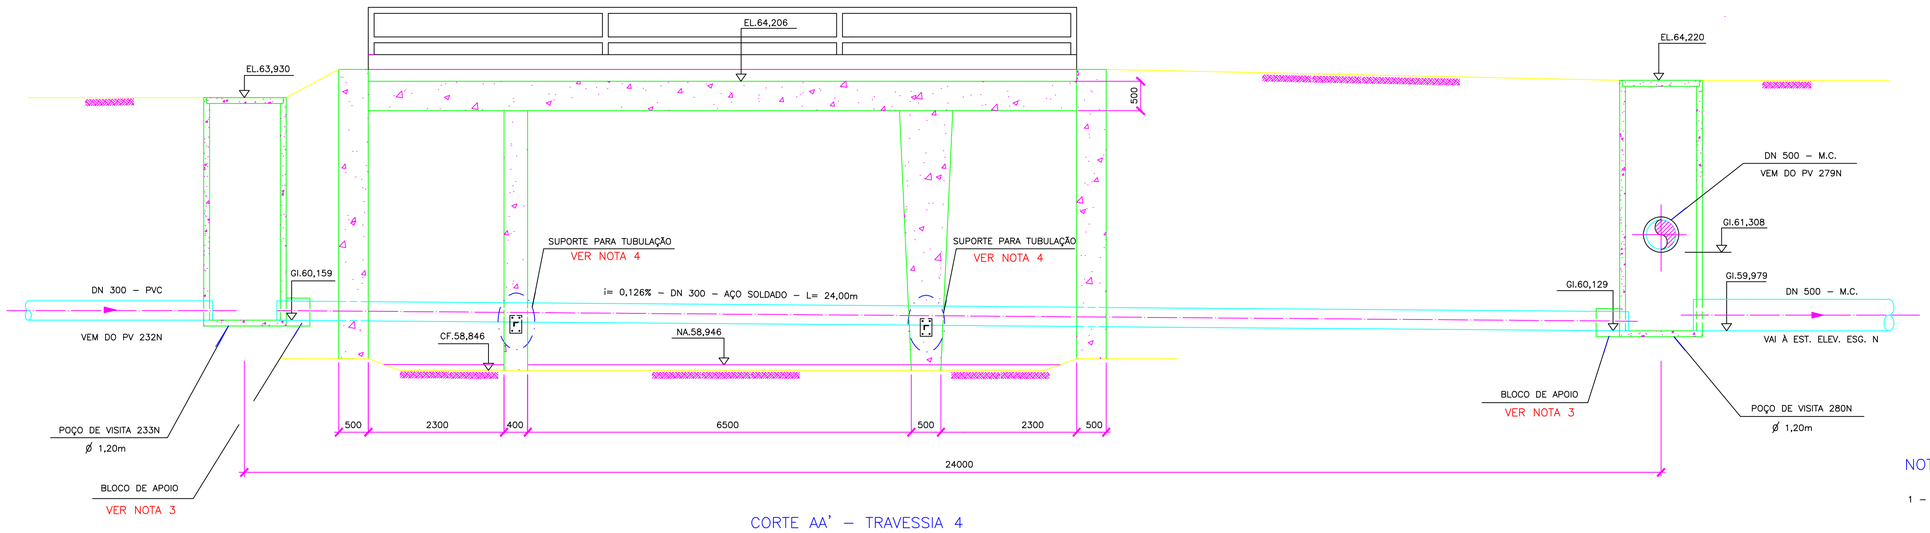

CORTE AA' – TRAVESSIA 4

ESC.: 1:50

NOTAS:

1 – ELEVAÇÕES EM METRO, DIÂMETROS E DIMENSÕES EM MILÍMETRO, EXCETO ONDE INDICADO.

2 – PARA LOCAÇÃO DA TRAVESSIA 4, VER DES. Nº A–1600–94–5–XX–0071.

3 – PARA DADOS ESTRUTURAIS, VER PROJETO ESPECÍFICO

4 – PARA DETALHE DO SUPORTE PARA TUBULAÇÃO VER DES. Nº A–1600–94–5–XX–0078.

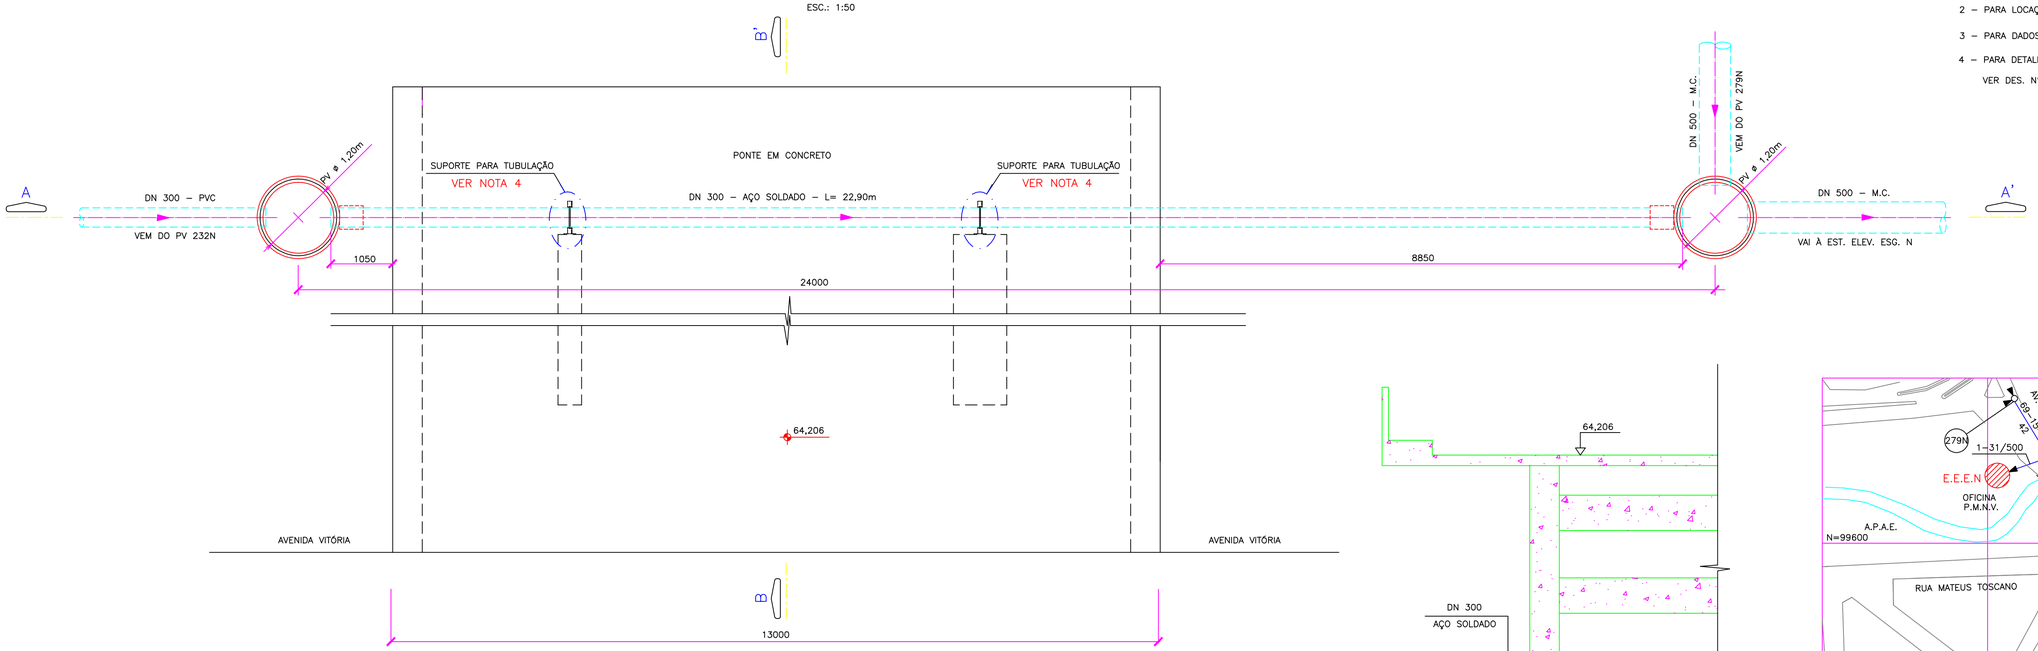

PLANTA – TRAVESSIA 4

ESC.: 1:50

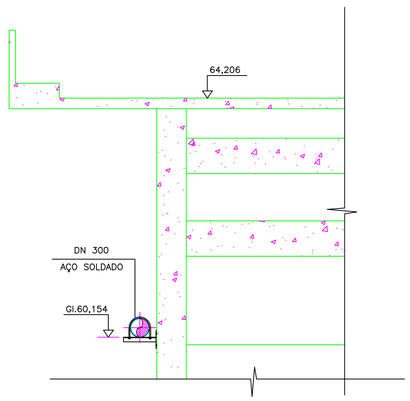

CORTE BB' – TRAVESSIA 4

ESC.: 1:50

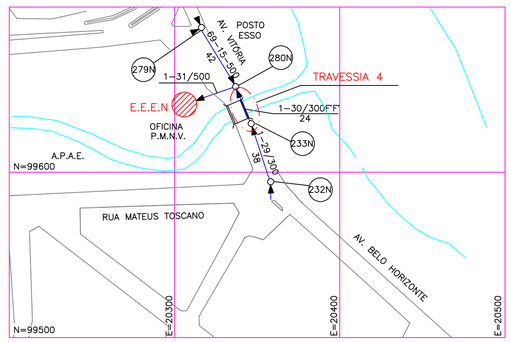

SITUAÇÃO

S/ESCALA

ESTE DESENHO É PROPRIEDADE DA CESAN – COMPANHIA ESPÍRITO SANTENSE DE SANEAMENTO – CESAN E NÃO PODE SER COPIADO SEM SUA AUTORIZAÇÃO

NÚMEROS	TÍTULOS	Nº	LOCAL	DISCRIMINAÇÃO	DES.	DIV.	GER.	DATA
PRINCIPAIS DESENHOS DE REFERÊNCIA				REVISÃO				

CANCELA E SUBSTITUI O DESENHO NÚMERO:

CANCELADO E SUBSTITUIDO PELO DESENHO NÚMERO :

ARQUIVO TÉCNICO

RECEBIDO: / /

Nº DOC.: ASS.:

APROVAÇÃO CESAN :

ASS.: MATR.:

UNID.: DATA: / /

ESTA APROVAÇÃO NÃO ISENTA A CONTRATADA DE SUAS RESPONSABILIDADES LEGAIS

AQUACONSULT
consultoria e projetos de engenharia ltda

PROJETADO : MARIANGELA D.DE OLIVEIRA
CREA: 51459–D REGIÃO: MG

COORDENADOR : ALEXANDRE J. SERAFIM
CREA: 961 D REGIÃO: 11ª

DESENHO: GEORGE CAMINADA
DATA: 02/99

Nº PROJETISTA:

RESPONSÁVEL TÉCNICO: ALEXANDRE J. SERAFIM
CREA: 961 D REGIÃO: 11ª ART Nº 365.333 DATA: 02/99

EMISSÃO CESAN		DATAS
PROJETADO:		/ /
CREA :	REGIÃO:	
DESENHADO:		/ /
VERIFICADO:	TEREZINHA VANZO	/02/99
DIVISÃO:	NÚCLEO DE PROJETOS TEREZINHA VANZO	/02/99
GERÊNCIA:	P–GEP SANDRA SILY	/02/99

CESAN

MUNICÍPIO : NOVA VENÉCIA | DISTRITO: SEDE | BAIRRO:

EMPREENDIMENTO: PLANOPES II | Nº P.I. 0105/95

TÍTULO : SISTEMA DE ESGOTAMENTO SANITÁRIO DE NOVA VENÉCIA
REDE COLETORA
TRAVESSIA 4 – PLANTA, CORTES E SITUAÇÃO

ESCALA : INDICADAS | FOLHA : 03 / 03 | Nº CESAN : A 1 6 0 0 9 4 5 X X 0 0 7 9 | REV.