



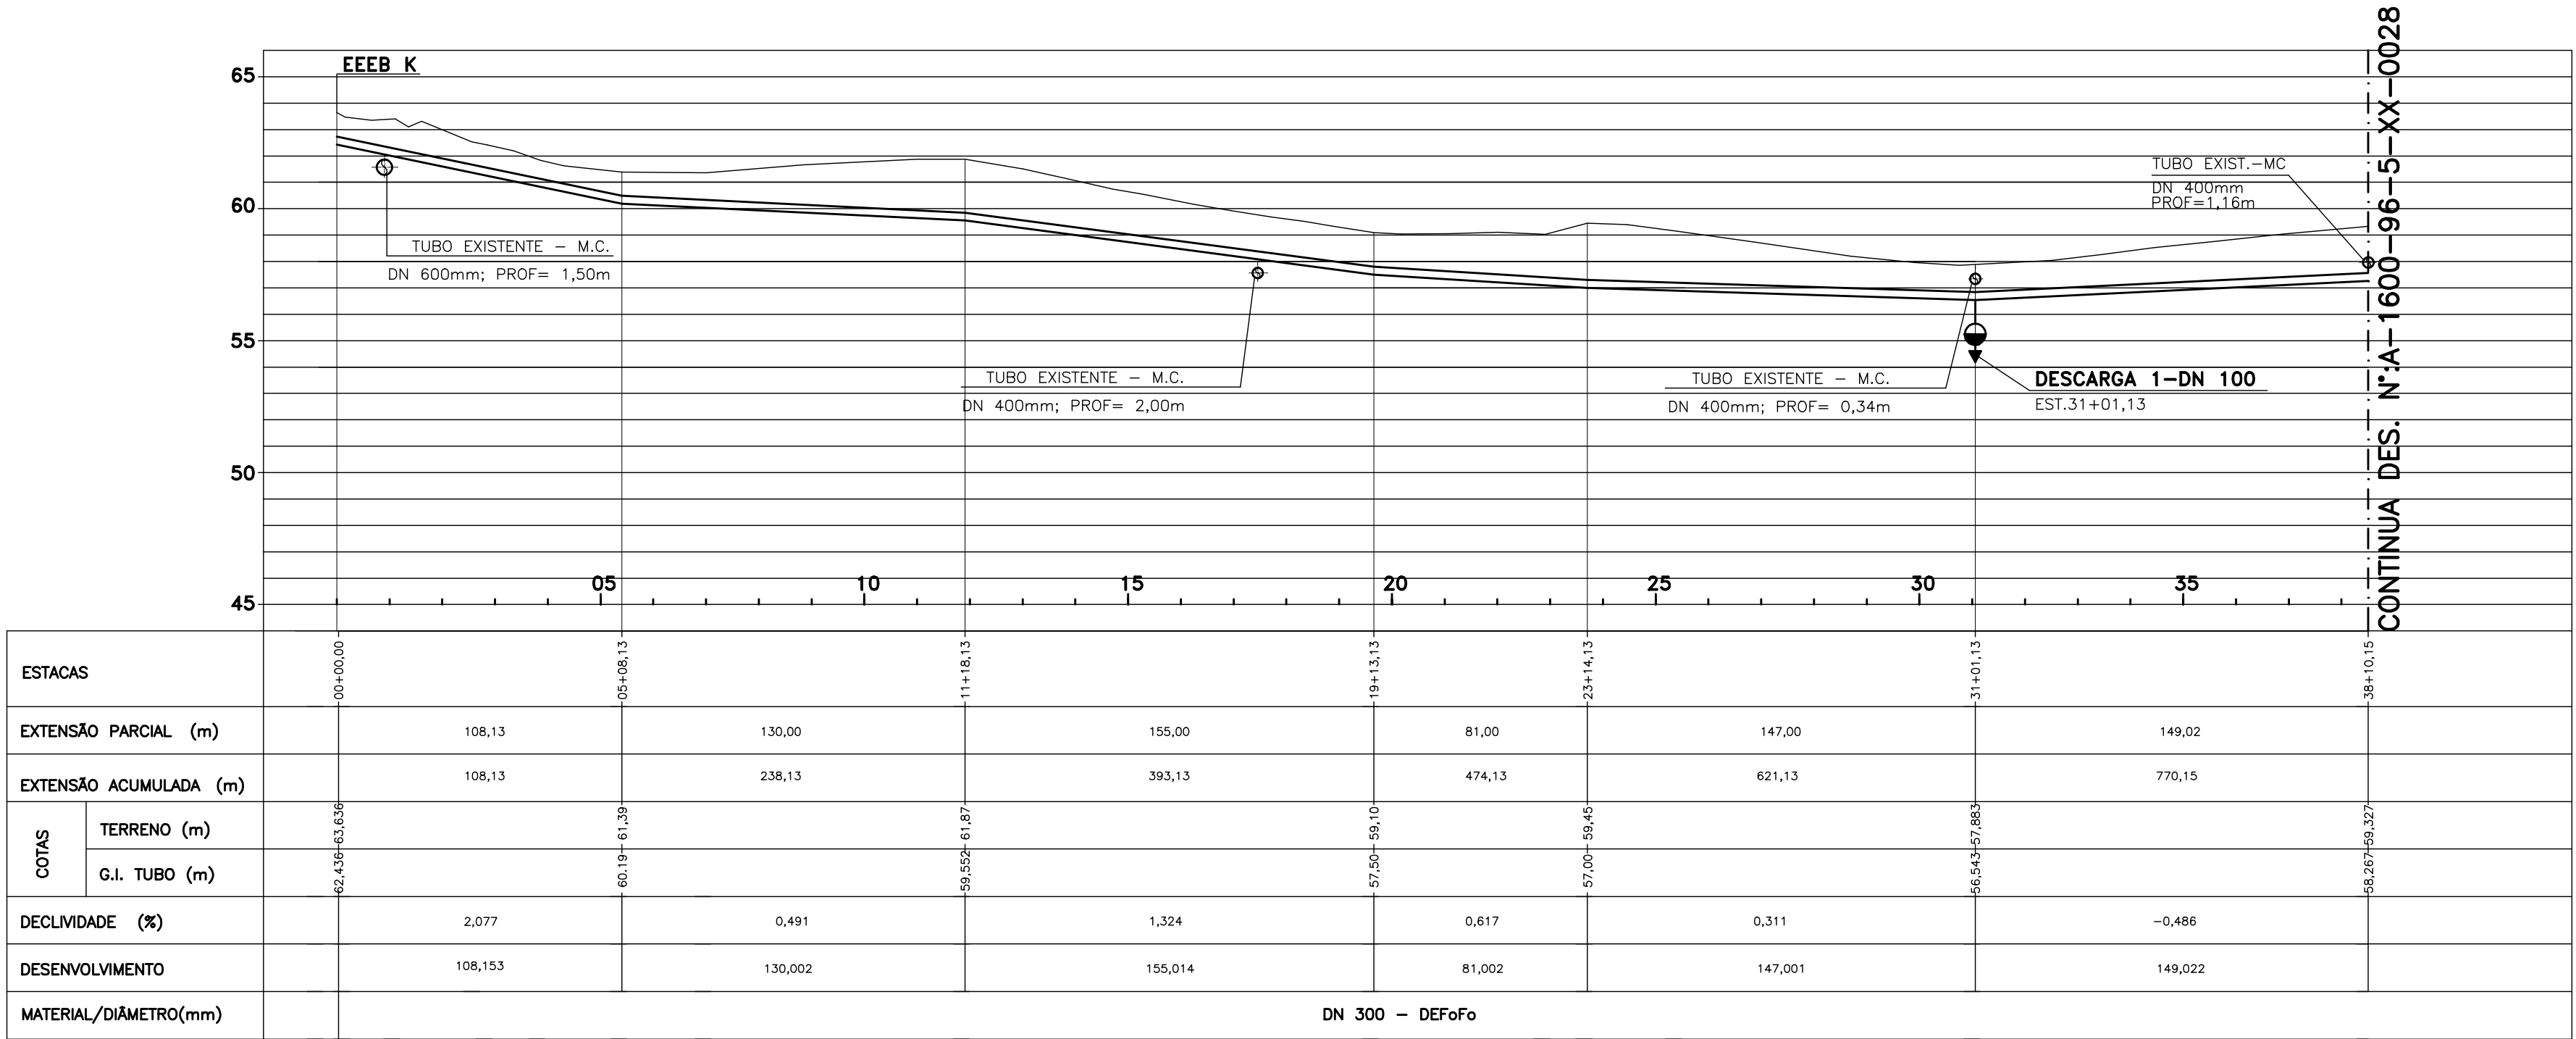

PERFIL LONGITUDINAL
ESC. HORIZ.: 1:2000
VERT.: 1:200

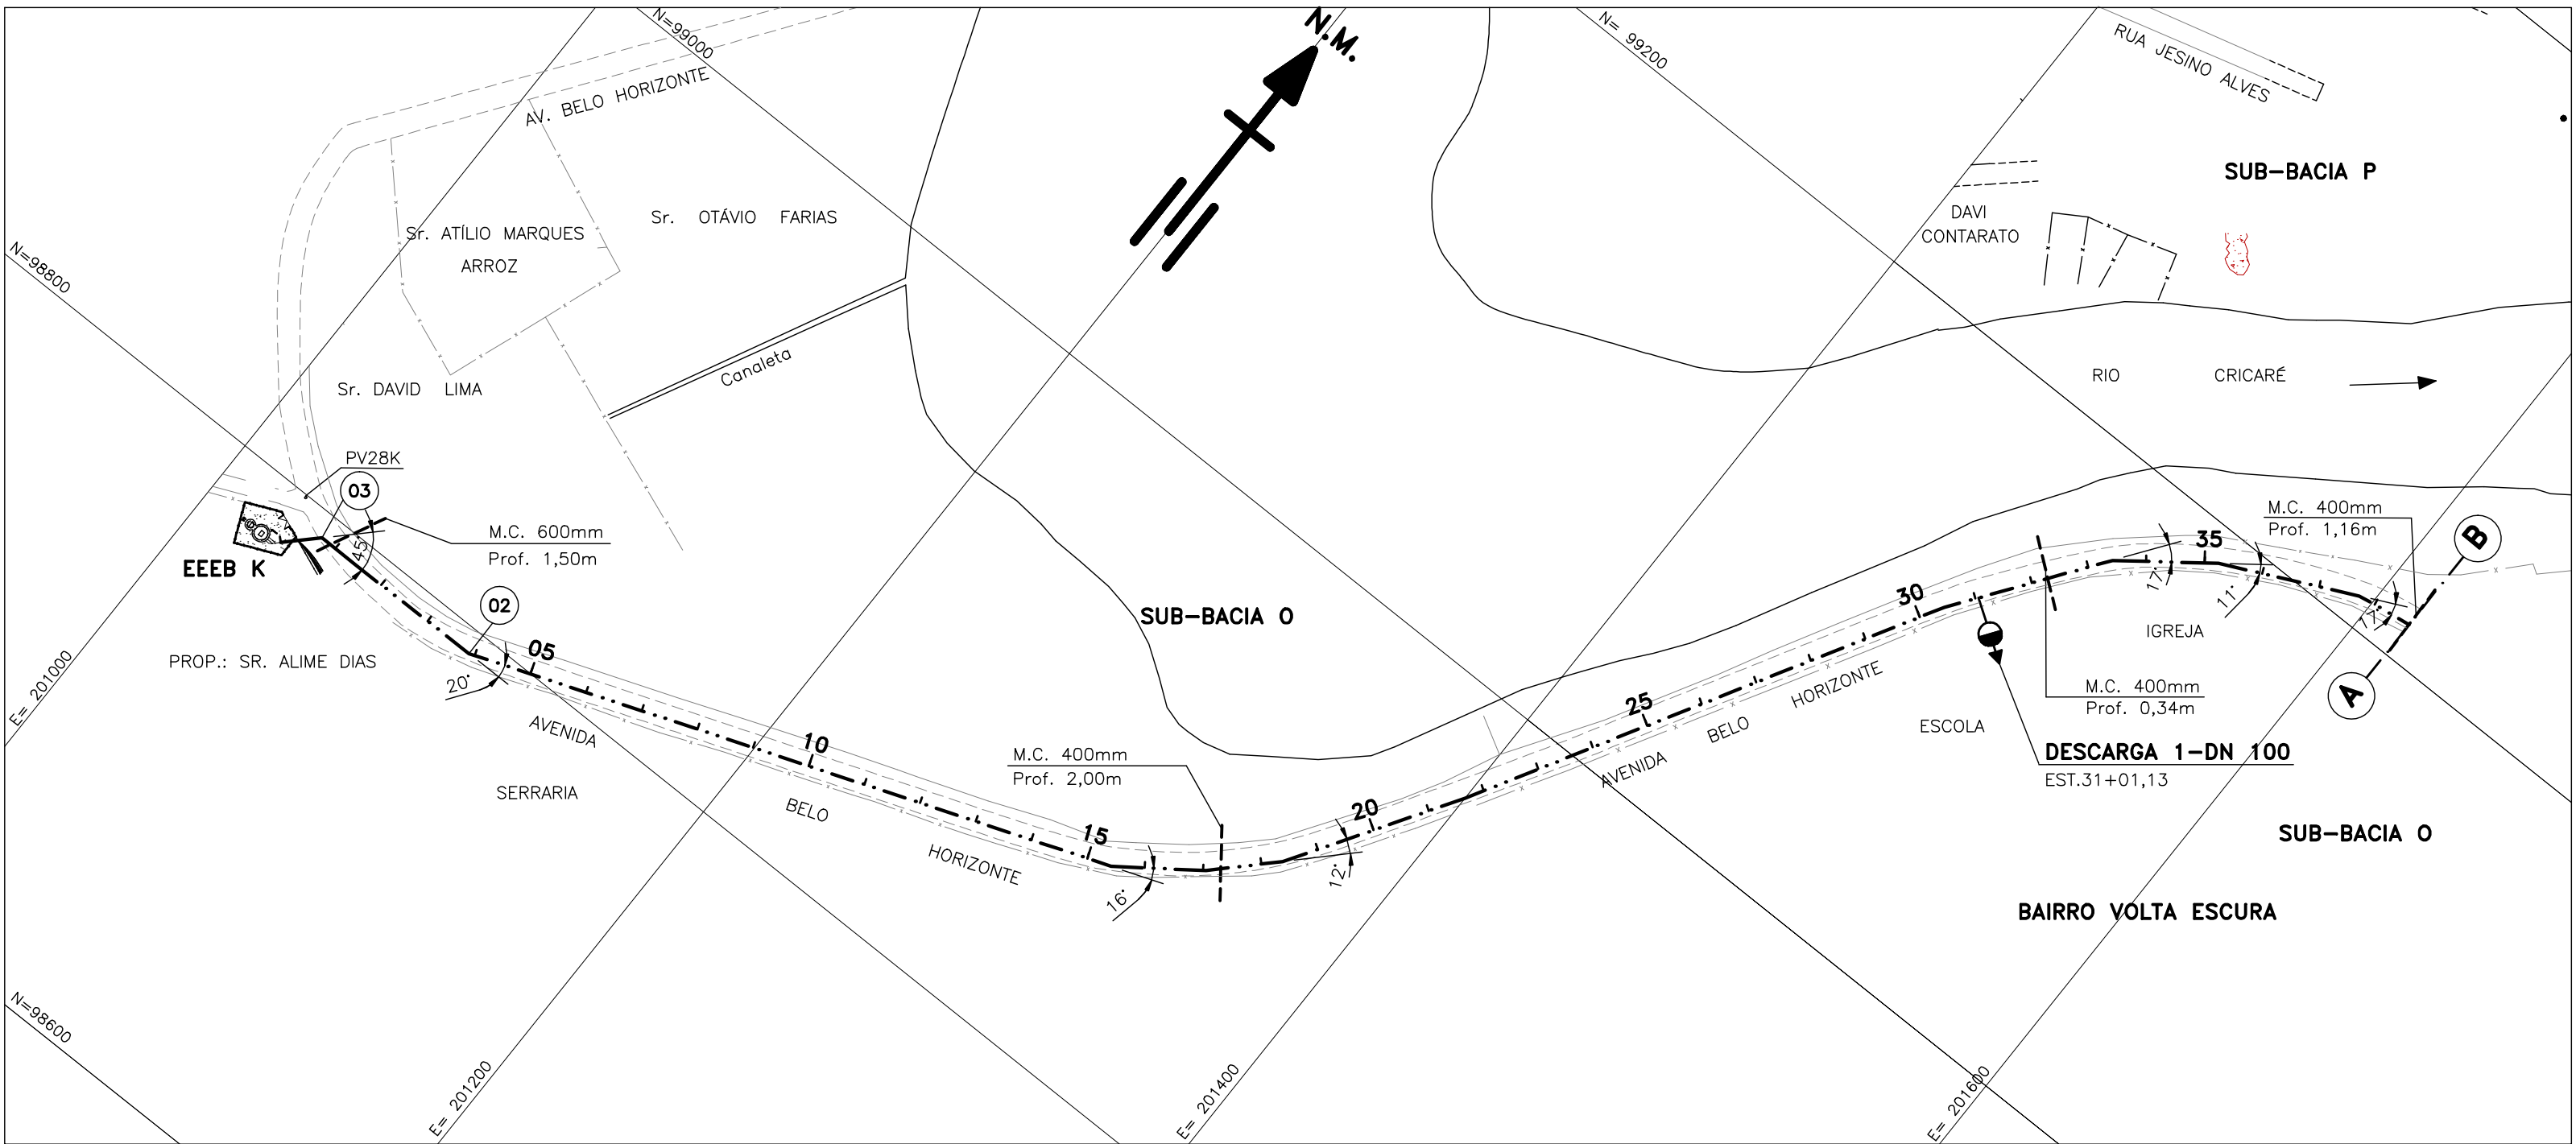

PLANTA BAIXA
ESC. : 1:2000

CONVENÇÕES:

- RECALQUE PROJETADO
- ITEM DA LISTA DE MATERIAL
- VENTOSA
- DESCARGA

NOTAS:

- DIMENSÕES E ELEVACOES EM METRO.
- PARA DETALHE DE DESCARGA, VER DESENHO N°A-1600-96-5-XX-0024.
- PARA LISTA DE MATERIAL, VER DESENHO N°A-1600-96-5-XX-0028.



MUNICIPIO : NOVA VENÉCIA	DISTRITO: SEDE	BAIRRO:
EMPREENHIMENTO: SISTEMA DE SANEAMENTO BÁSICO		
TÍTULO : SISTEMA DE ESGOTAMENTO SANITÁRIO DE NOVA VENÉCIA		
RECALQUE DE ESGOTO BRUTO - K		
PLANTA E PERFIL - 01/02		
ESCALA : INDICADA	FOLHA : 01 / 02	N° CESAN : A160109651X100211
REV.		

NÚMEROS	TÍTULOS	N°	LOCAL	DISCRIMINAÇÃO	DES.	DIV.	GER.	DATA
PRINCIPAIS DESENHOS DE REFERÊNCIA								
REVISÃO								

ARQUIVO TÉCNICO	RECEBIDO: / /
N° DOC.: ASS.:	
APROVAÇÃO CESAN :	
ASS.: MATR.:	
UNID.: DATA: / /	
ESTA APROVAÇÃO NÃO ISENTA A CONTRATA-DA DE SUAS RESPONSABILIDADES LEGAIS	

EMITENTE	ETEP - ESTUDOS TECNICOS E PROJETOS LTDA.
PROJETADO :	MIGUEL J. FIGUEIREDO
COORDENADOR :	MIGUEL J. FIGUEIREDO
CREA: 34793-D REGIÃO: RJ	CREA34793-D REGIÃO: RJ
DESENHO: NORMELY	N° PROJETISTA:
DATA: MARÇO/ 99	
RESPONSÁVEL TÉCNICO: ALEXANDRE VIVEIROS DA COSTA	
CREA: 46549 REGIÃO: RJ ART N°260004 DATA: 02/99	

EMISSÃO CESAN	DATAS
PROJETADO: / /	
CREA : REGIÃO: / /	
DESENHADO: / /	
VERIFICADO: TEREZINHA VANZO / /	
DIVISÃO P-DEI: TEREZINHA VANZO / /	
GERENCIA P-CEP: FERNANDO FURTADO / /	

ESTE DESENHO É PROPRIEDADE DA CESAN E NÃO PODE SER COPIADO SEM SUA AUTORIZAÇÃO