



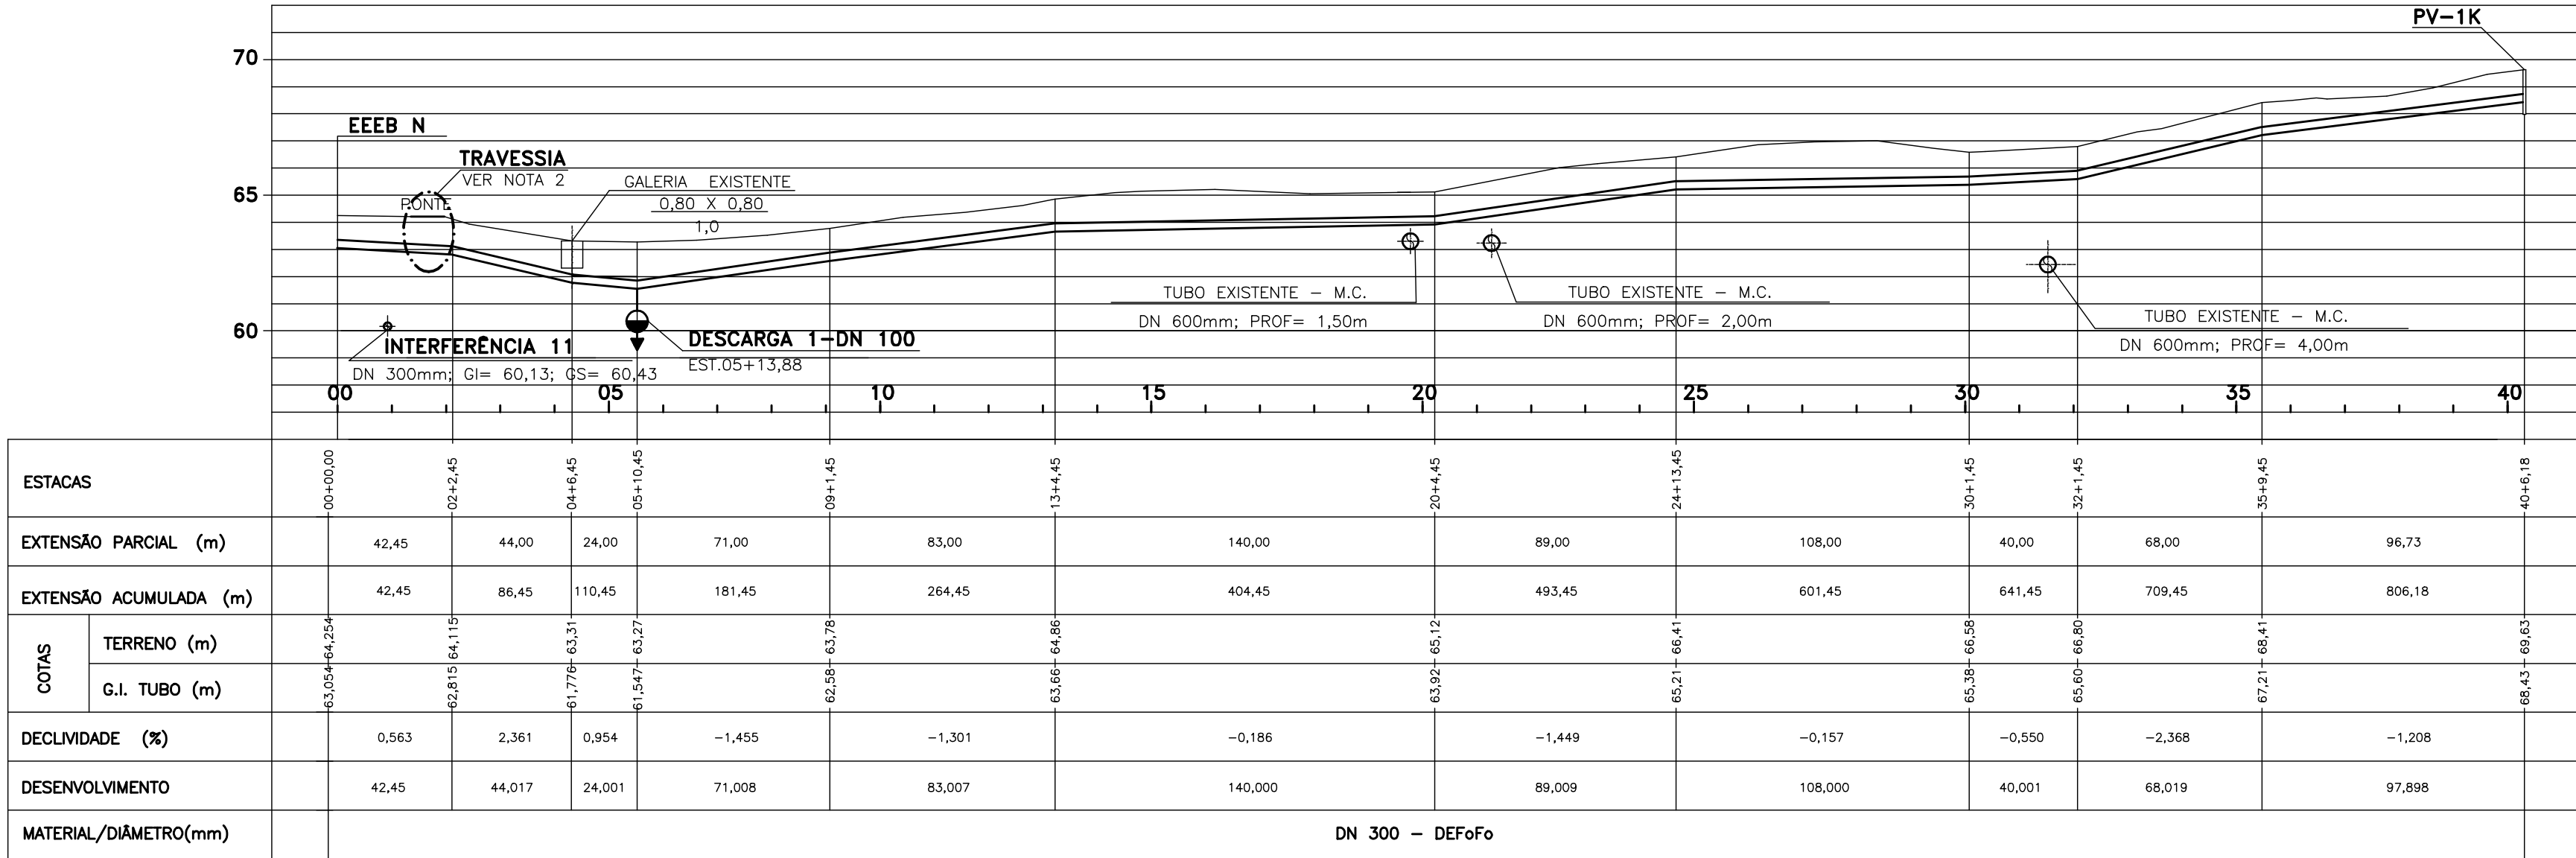

PERFIL LONGITUDINAL

ESC. HORIZ.: 1:2000
VERT.: 1:200

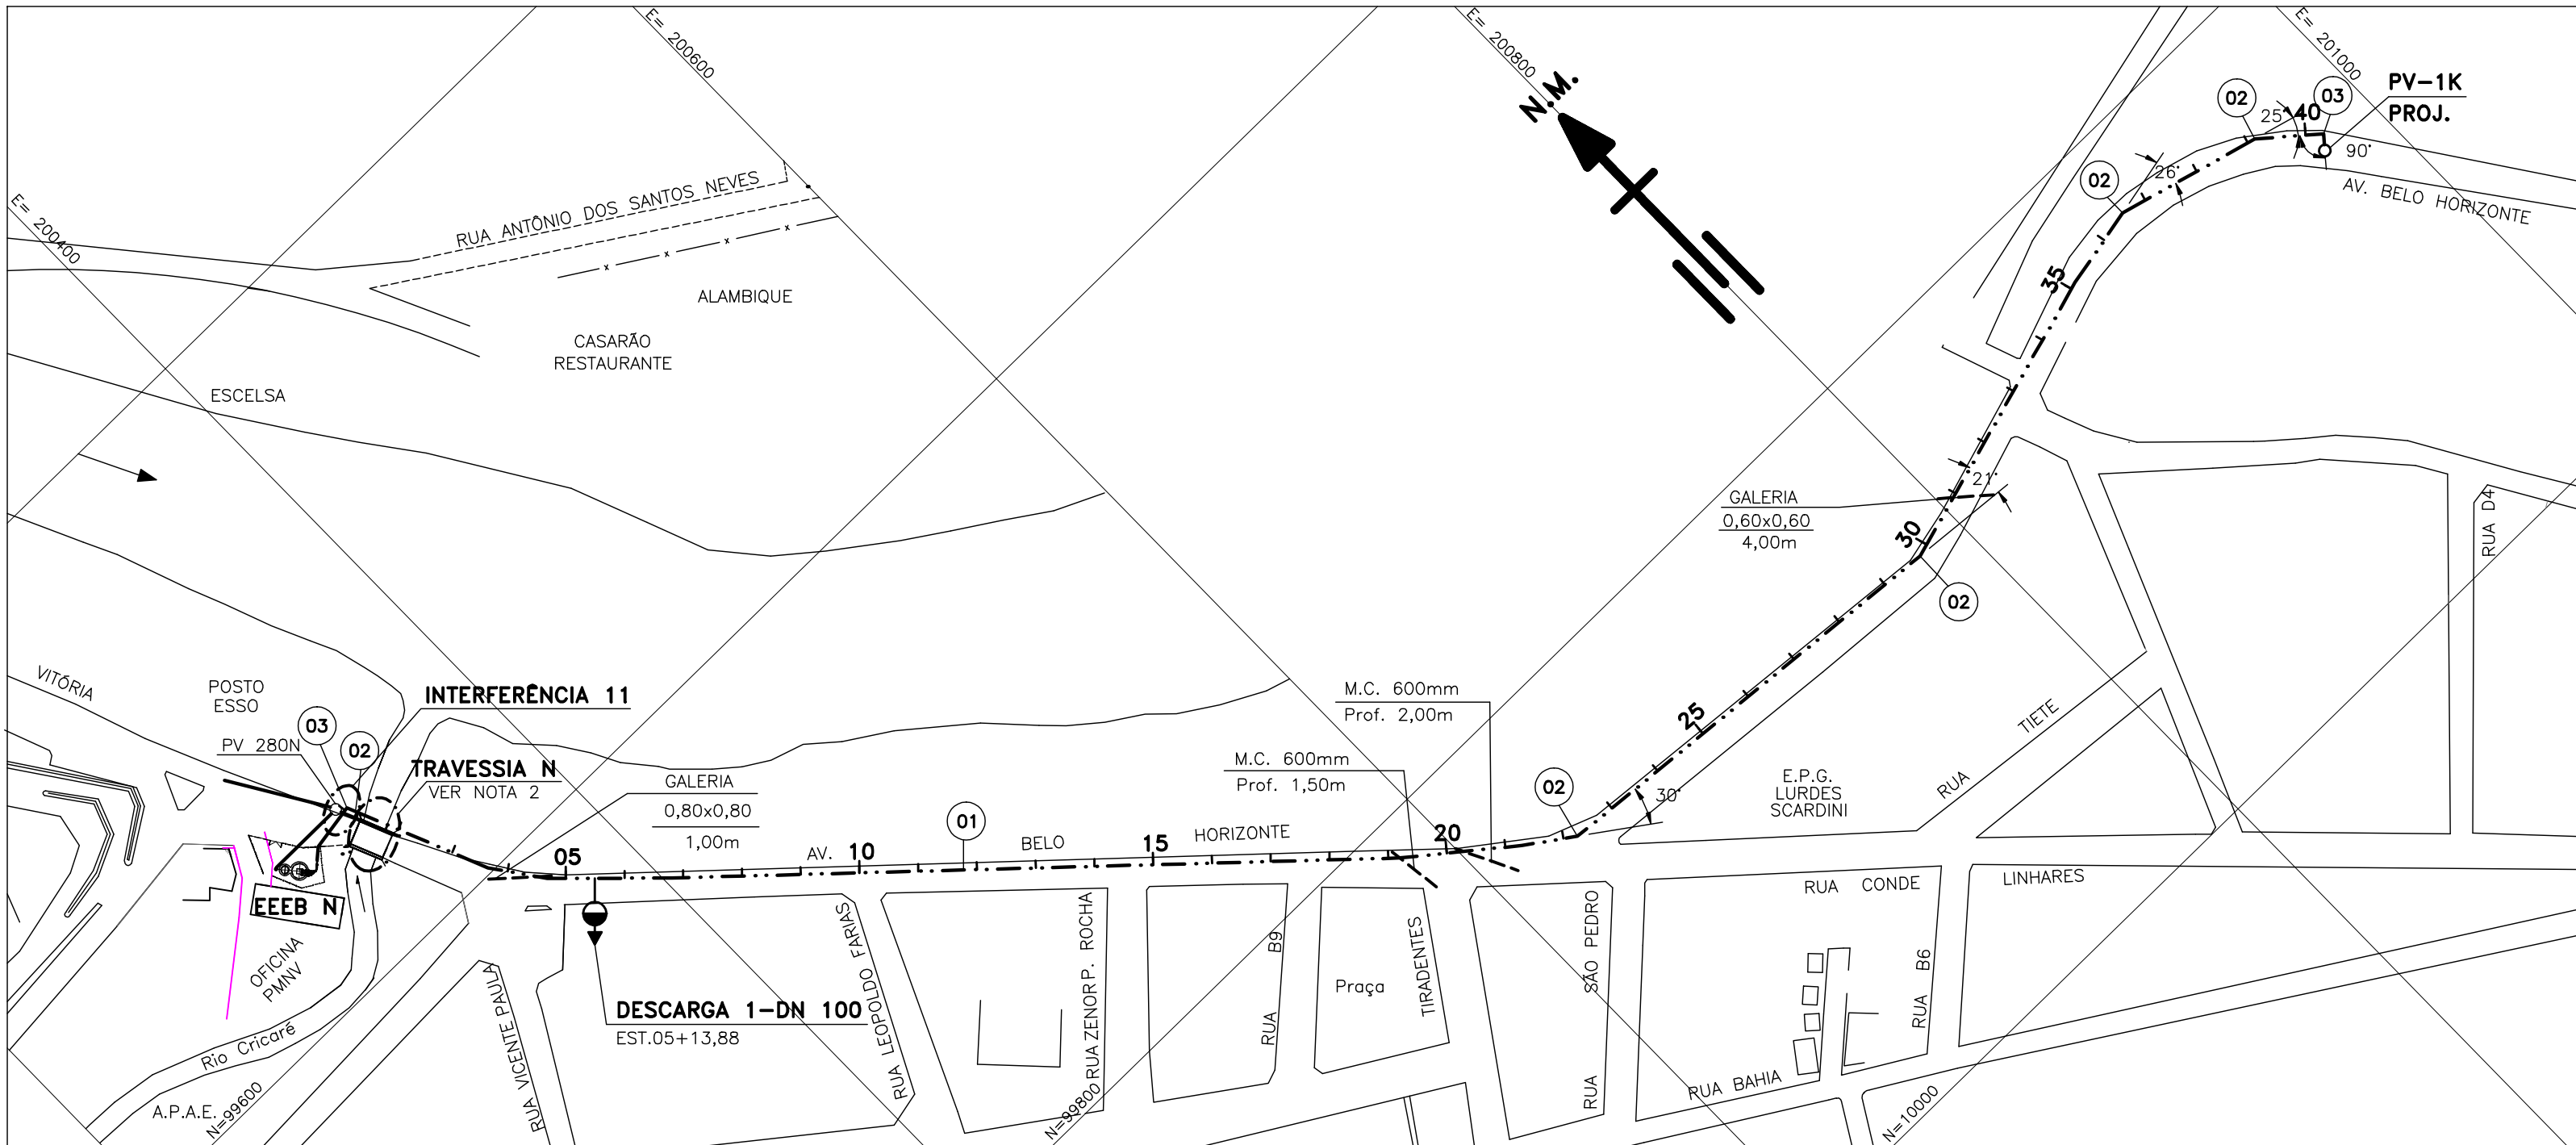

PLANTA BAIXA

ESC. : 1:2000

LISTA DE MATERIAL						
ITEM	DISCRIMINAÇÃO	UNID.	MATERIAL	DIÂMETRO	QUANT.	OBS.
TUBOS						
01	TUBO PVC DEFOFO JE	m	DEFOFO	300	858,00	C/ 5%
CONEXÕES						
02	C 22" JE	pç	PVC	300	05	
03	C 90" JE	pç	PVC	300	02	
ACESSÓRIOS						
	ANEL DE BORRACHA A JE	pç	BORRACHA	300	140	

CONVENÇÕES:

- RECALQUE PROJETADO
- ITEM DA LISTA DE MATERIAL
- VENTOSA
- DESCARGA

NOTAS:

- DIMENSÕES E ELEVÇÕES EM METRO.
- PARA DETALHE DA TRAVESSIA, VER DESENHO N: A-1600-96-5-XX-0013.
- PARA DETALHE DA DESCARGA, VER DESENHO N: A-1600-96-5-XX-0024.

CESAN

MUNICÍPIO : NOVA VENÉCIA	DISTRITO: SEDE	BAIRRO:
EMPREENDIMENTO: SISTEMA DE SANEAMENTO BÁSICO		
TÍTULO : SISTEMA DE ESGOTAMENTO SANITÁRIO DE NOVA VENÉCIA		
RECALQUE DE ESGOTO BRUTO - N		
PLANTA E PERFIL		
ESCALA : INDICADA	FOLHA : 01 / 01	N.º CESAN : A1600965XX0023
REV.		

NÚMEROS	TÍTULOS	N.º LOCAL	DISCRIMINAÇÃO	DES.	DIV.	GER.	DATA
PRINCIPAIS DESENHOS DE REFERÊNCIA							
REVISÃO							

CANCELA E SUBSTITUI O DESENHO NÚMERO:	ARQUIVO TÉCNICO
	RECEBIDO: / /
	N.º DOC.: ASS.:
	APROVAÇÃO CESAN :
	ASS.: MATR.:
	UNID.: DATA: / /
	ESTA APROVAÇÃO NÃO ISENTA A CONTRATA-DA DE SUAS RESPONSABILIDADES LEGAIS

EMITENTE	
ETEP - ESTUDOS TECNICOS E PROJETOS LTDA.	
PROJETADO :	COORDENADOR :
MIGUEL J. FIGUEIREDO	MIGUEL J. FIGUEIREDO
CREA: 34793-D REGIÃO: RJ	CREA: 34793-D REGIÃO: RJ
DESENHO: NORMELY	N.º PROJETISTA:
DATA: MARÇO/ 99	
RESPONSÁVEL TÉCNICO: ALEXANDRE VIVEIROS DA COSTA	
CREA: 46549 REGIÃO: RJ ART N: 260004 DATA: 02/99	

EMIÇÃO CESAN	
PROJETADO:	
CREA : REGIÃO:	
DESENHADO:	
VERIFICADO: TEREZINHA VANZO	
DIVISÃO P-DEI: TEREZINHA VANZO	
GERÊNCIA P-GEP: FERNANDO FURTADO	

DATAS	

ESTE DESENHO É PROPRIEDADE DA CESAN E NÃO PODE SER COPIADO SEM SUA AUTORIZAÇÃO