



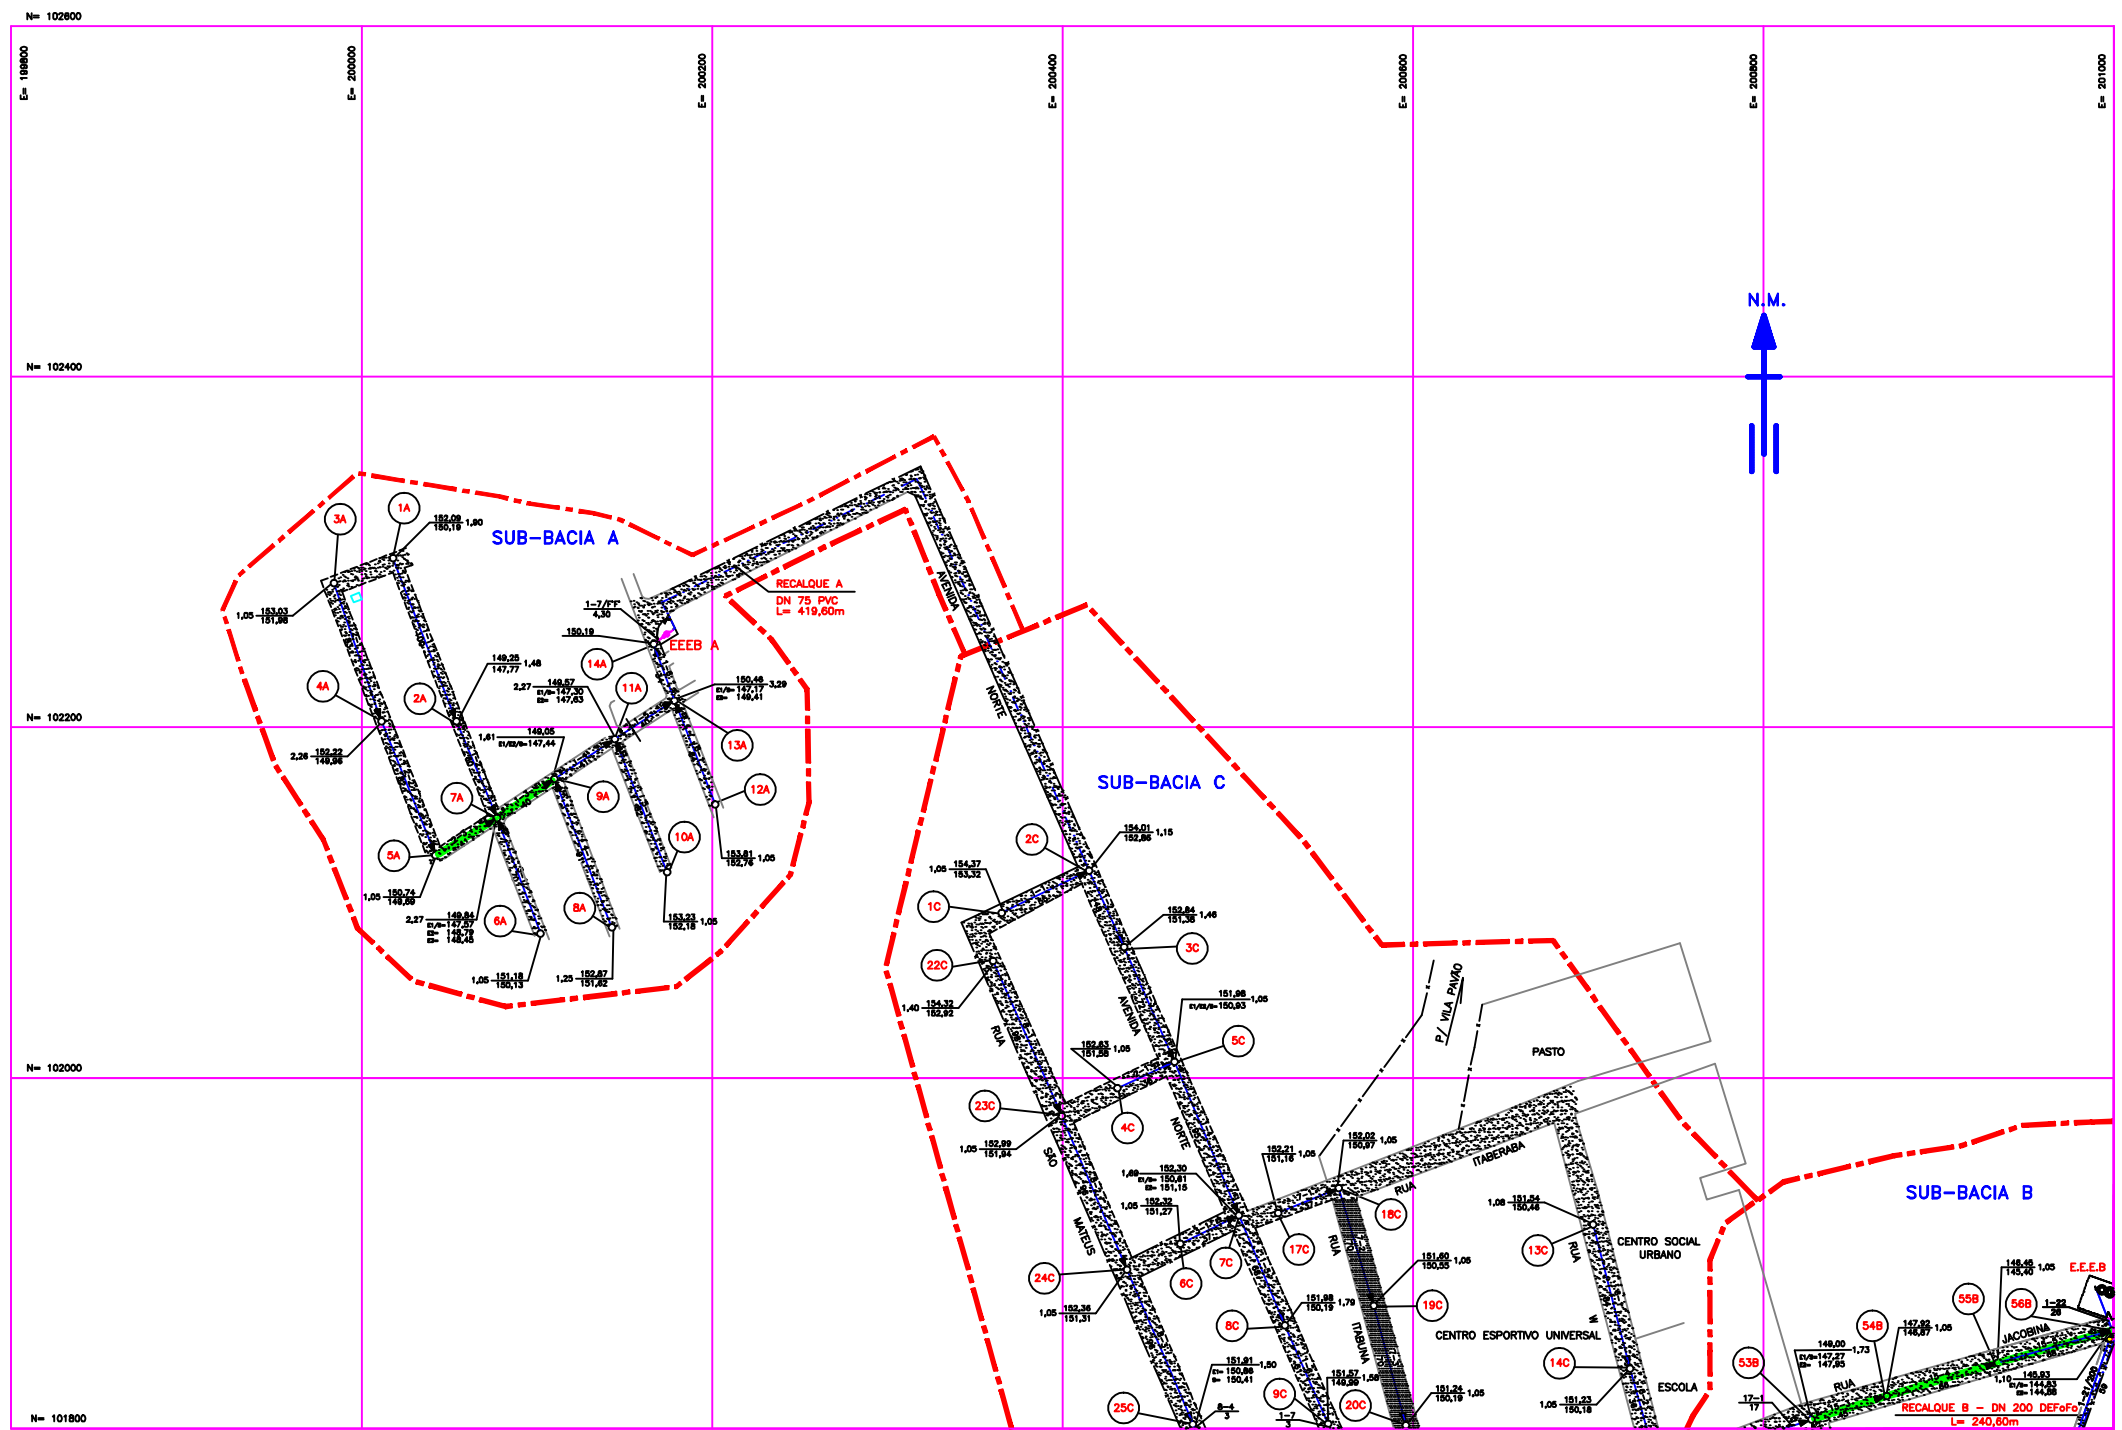


CONVENÇÕES :

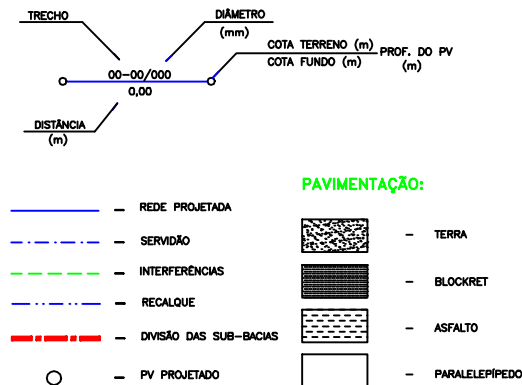

NOTAS :

- 1- DIMENSÕES E ELEVAÇÕES EM METRO
- 2- DIÂMETROS EM MILÍMETROS
- 3- TODO DIÂMETRO NÃO ESPECIFICADO SERÁ DN 150mm
- 4- TODA REDE COLETORA NÃO ESPECIFICADA SERÁ DE PVC/NBR 7382, EXCETO DIÂMETRO ≥ 500 mm QUE SERÁ EM MANILHA DE CONCRETO.
- 5- PARA DET. DAS INTERFERÊNCIAS VER DES. NºA1600-96-5-XX-0014 E 0015

ARTICULAÇÃO :

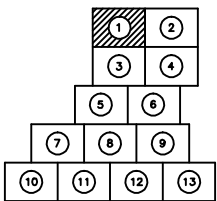

NÚMEROS	TÍTULOS	Nº	LOCAL	DISCRIMINAÇÃO	DES.	DIV.	GER.	DATA
PRINCIPAIS DESENHOS DE REFERÊNCIA								
REVISÃO								

CANCELA E SUBSTITUI O DESENHO NÚMERO:

CANCELADO E SUBSTITUÍDO PELO DESENHO NÚMERO:

ARQUIVO TÉCNICO

RECEBIDO: / /

Nº DOC.: ASS.: /

APROVAÇÃO CESAN:

ASS.: MATR.: /

UNID.: DATA: / /

ESTA APROVAÇÃO NÃO ISENTA A CONTRATADA DE SUAS RESPONSABILIDADES LEGAIS

EMITENTE

ETEP - ESTUDOS TÉCNICOS E PROJETOS LTDA.

PROJETADO: MIGUEL J. FIGUEIREDO

COORDENADOR: MIGUEL J. FIGUEIREDO

CREA: 34793-D REGIÃO: RJ

CREA: 4793-D REGIÃO: RJ

DESENHO: MÔNICA PIRES

Nº PROJETISTA:

DATA: JAN. / 99

RESPONSÁVEL TÉCNICO: ALEXANDRE VIVEIROS DA COSTA

CREA: 46549 REGIÃO: RJ ART Nº260004 DATA: 02/99

EMISSION CESAN

PROJETADO: /

CREA: / REGIÃO: /

DESENHADO: /

VERIFICADO: TEREZINHA VANZO

DIVISÃO P-DE: TEREZINHA VANZO

GERÊNCIA P-GE: FERNANDO FURTADO

DATAS

MUNICÍPIO: NOVA VENÉCIA

DISTRITO: SEDE

BAIRRO:

EMPREENDIMENTO: SISTEMA DE SANEAMENTO BÁSICO

TÍTULO: SISTEMA DE ESGOTAMENTO SANITÁRIO DE NOVA VENECIA

REDE COLETORA PLANTA

ESCALA: 1:2000

FOLHA: 01 / 13

Nº CESAN: A116010191451X10101614

REV.