



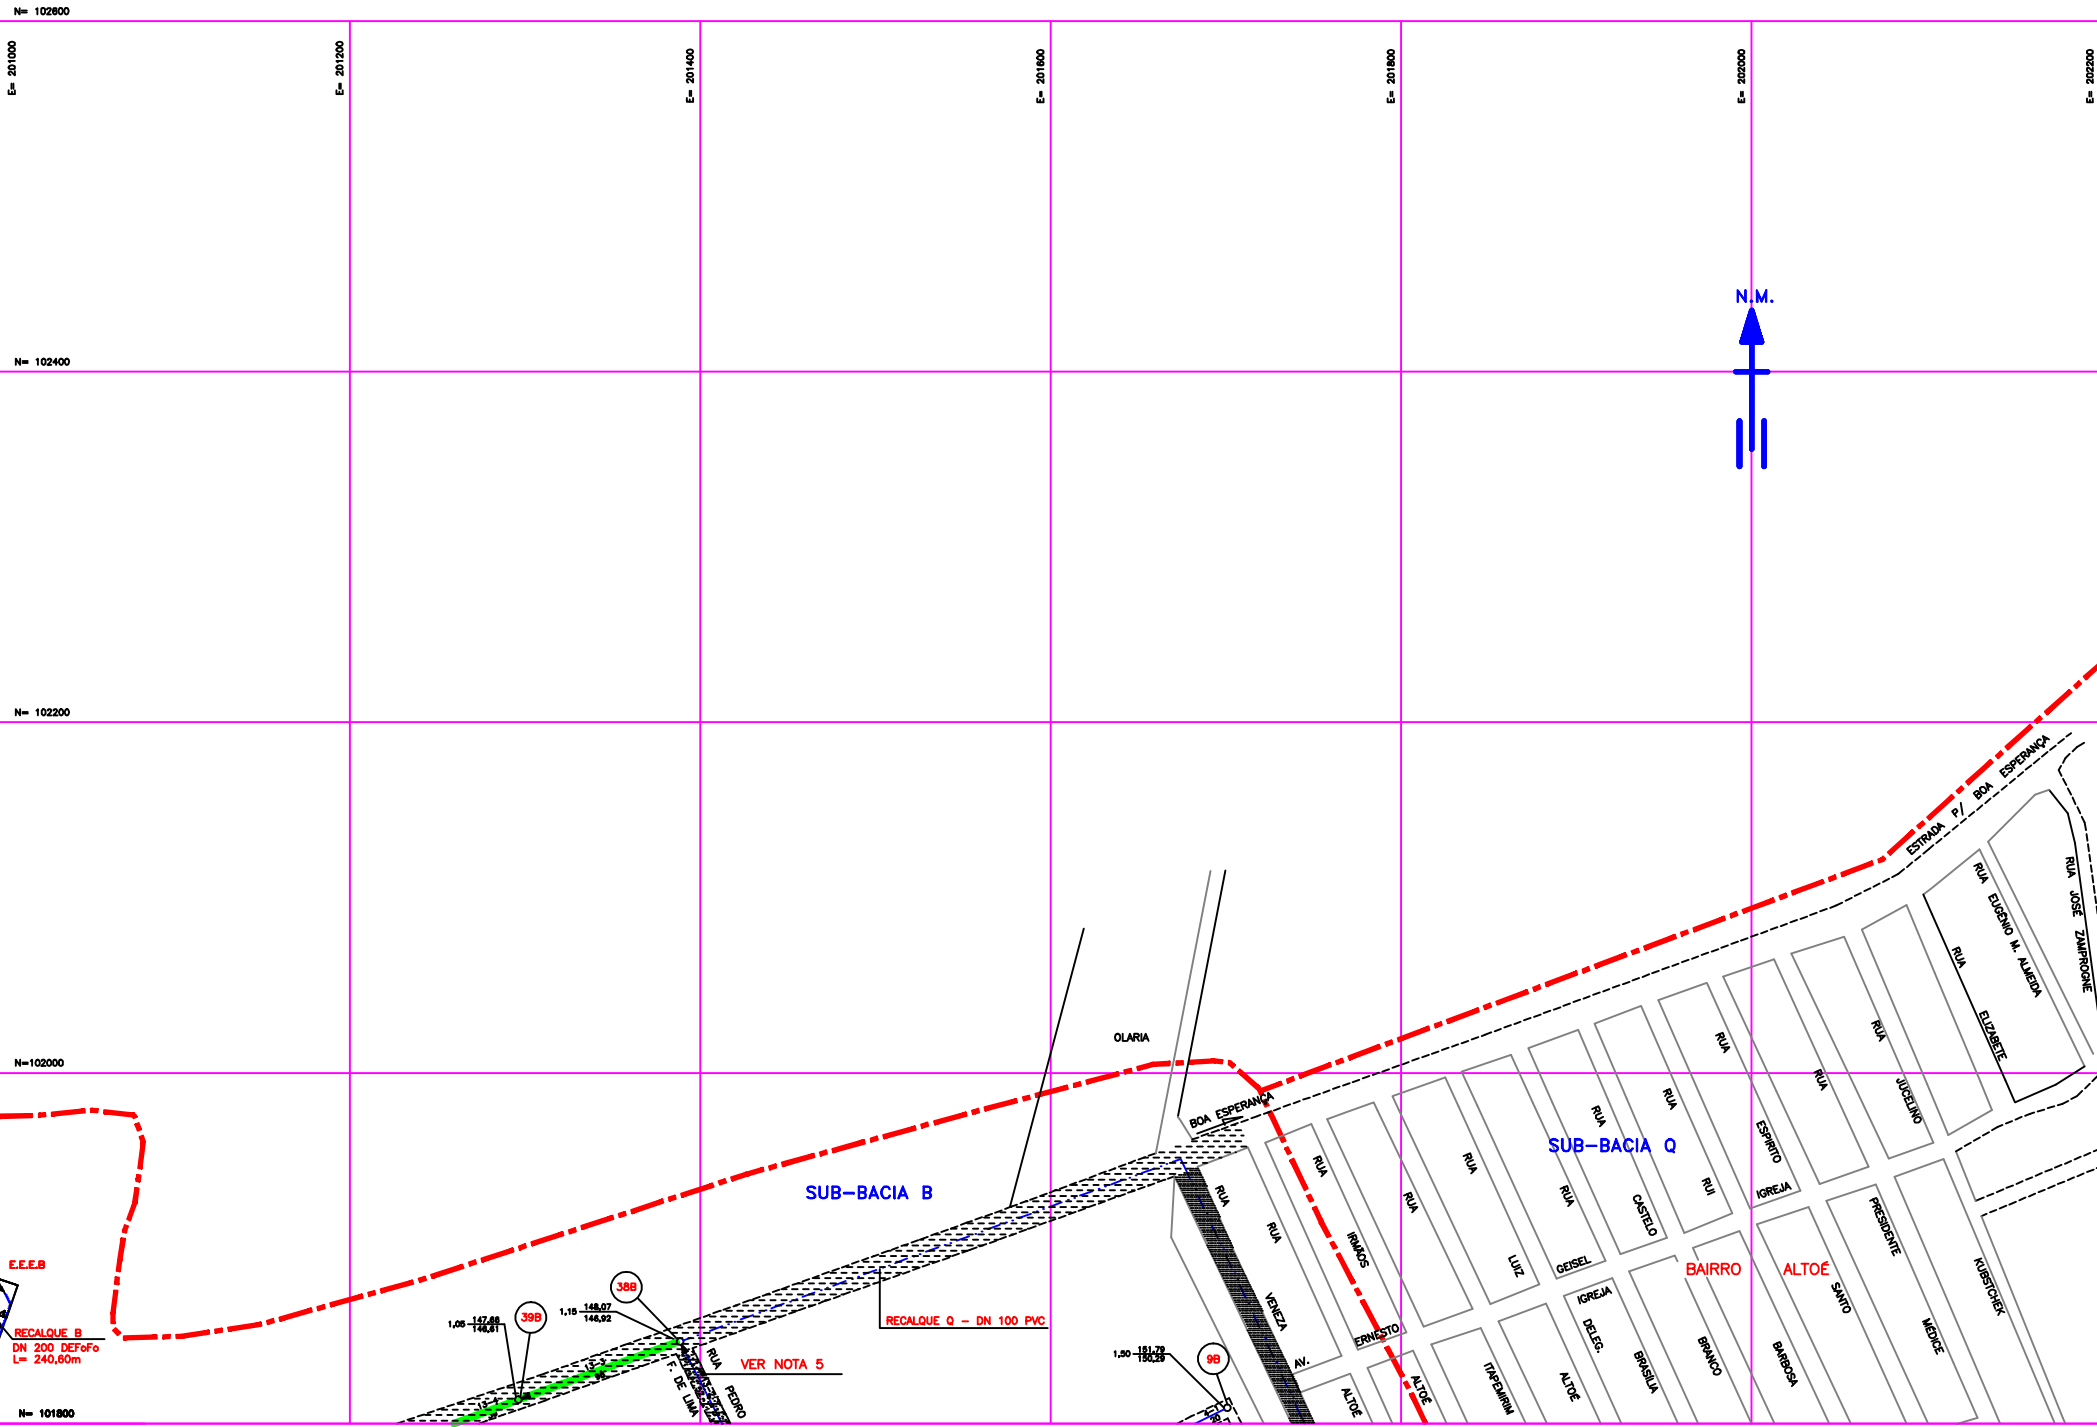


CONVENÇÕES :

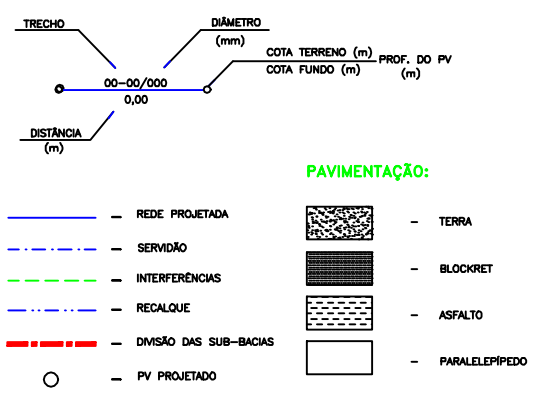

NOTAS :

- 1- DIMENSÕES E ELEVAÇÕES EM METRO
- 2- DIÂMETROS EM MILÍMETROS
- 3- TODO DIÂMETRO NÃO ESPECIFICADO SERÁ DN 150mm
- 4- TODA REDE COLETORA NÃO ESPECIFICADA SERÁ DE PVC/NBR 7362, EXCETO DIÂMETRO ≥ 500 mm QUE SERÁ EM MANILHA DE CONCRETO.
- 5- OS TRECHOS 13-1 E 13-2 DEVERÃO SER ATERRADOS CONFORME MOSTRA O DETALHE "A", DES. N° A-1600-94-5-XX-0067.

ARTICULAÇÃO :

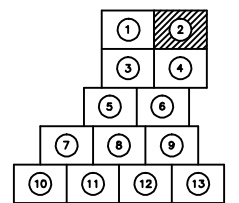

ESTE DESENHO É PROPRIEDADE DA ETEP - ESTUDOS TÉCNICOS E PROJETOS LTDA. NÃO PODE SER COPIADO SEM SUA AUTORIZAÇÃO.

PRINCIPAIS DESENHOS DE REFERÊNCIA						REVISÃO						CANCELA E SUBSTITUI O DESENHO NÚMERO:						CANCELADO E SUBSTITUÍDO PELO DESENHO NÚMERO:						ARQUIVO TÉCNICO						EMITENTE						Emissão CESAN						DATAS						CESAN																													
NÚMEROS						TÍTULOS						N° LOCAL						DISCRIMINAÇÃO						DES.						DIV.						GER.						DATA						N° DOC.: ASS.: APROVAÇÃO CESAN: ASS.: MATR.: UNID.: DATA: ESTA APROVAÇÃO NÃO ISENTA A CONTRATAÇÃO DE SUAS RESPONSABILIDADES LEGAIS						PROJETADO: MIGUEL J. FIGUEIREDO CREA: 34793-D REGIÃO: RJ DESENHO: MÔNICA PIRES DATA: MARÇO/99 RESPONSÁVEL TÉCNICO: ALEXANDRE VIEIROS DA COSTA CREA: 46549 REGIÃO: RJ ART N° 280004 DATA: 02/99						COORDENADOR: MIGUEL J. FIGUEIREDO CREA: 34793-D REGIÃO: RJ N° PROJETISTA: DATA: MARÇO/99 RESPONSÁVEL TÉCNICO: ALEXANDRE VIEIROS DA COSTA CREA: 46549 REGIÃO: RJ ART N° 280004 DATA: 02/99						PROJETADO: CREA: REGIÃO: DESENHADO: TEREZINHA VANZO VERIFICADO: TEREZINHA VANZO DIVISÃO P-DE: TEREZINHA VANZO GERÊNCIA P-GEF: FERNANDO FURTADO						MUNICÍPIO: NOVA VENÉCIA DISTRITO: SEDE BAIRRO: EMPREENDIMENTO: SISTEMA DE SANEAMENTO BÁSICO TÍTULO: SISTEMA DE ESGOTAMENTO SANITÁRIO DE NOVA VENÉCIA REDE COLETORA PLANTA ESCALA: 1/2000 FOLHA: 02/13 N° CESAN: A116010191451X10101615 REV.					