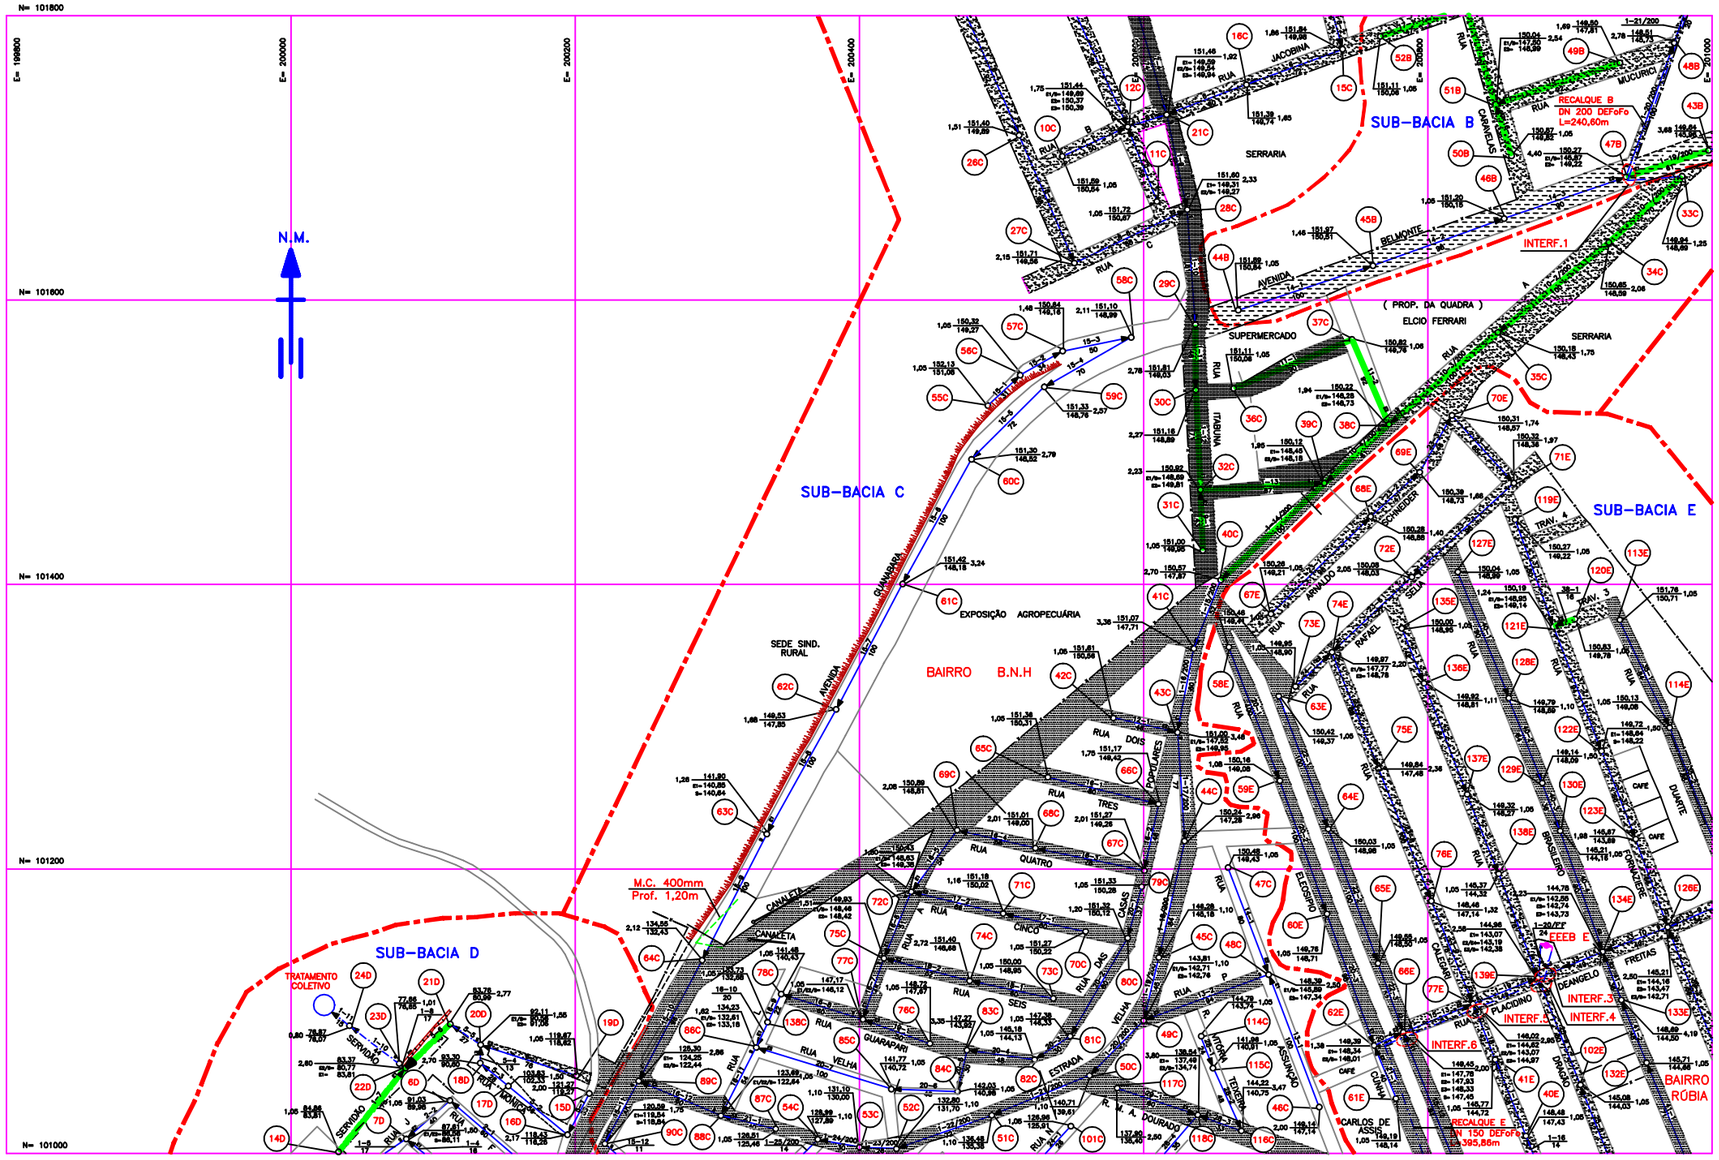

CONVENÇÕES :

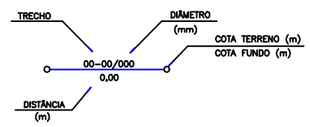

- REDE PROJETADA
- SERVIDÃO
- INTERFERÊNCIAS
- RECALQUE
- DIVISÃO DAS SUB-BACIAS
- PV PROJETADO

PAVIMENTAÇÃO:

- TERRA
- BLOCKRET
- ASFALTO
- PARALELEPÍPEDO

NOTAS :

1- DIMENSÕES E ELEVAÇÕES EM METRO

2- DIÂMETROS EM MILIMETROS

3- TODO DIÂMETRO NÃO ESPECIFICADO SERÁ DN 150mm

4- TODA REDE COLETORA NÃO ESPECIFICADA SERÁ DE PVC/NBR 7362, EXCETO DIÂMETRO ≥ 500mm QUE SERÁ EM MANILHA DE CONCRETO.

5- PARA DET. DAS INTERFERÊNCIAS VER DES. N°A1600-96-5-XX-0014 E 0015

ARTICULAÇÃO :

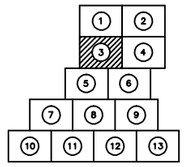

ESTE DESENHO É PROPRIEDADE DA CONCESSIONÁRIA DE SANEAMENTO - CESAN E NÃO PODE SER COPIADO SEM SUA AUTORIZAÇÃO

NÚMEROS	TÍTULOS	Nº	LOCAL	DISCRIMINAÇÃO	DES.	DIV.	GER.	DATA
PRINCIPAIS DESENHOS DE REFERÊNCIA		REVISÃO						

CANCELA E SUBSTITUI O DESENHO NÚMERO:

CANCELADO E SUBSTITUIDO PELO DESENHO NÚMERO :

ARQUIVO TÉCNICO

RECEBIDO: / /

Nº DOC.: ASS.:

APROVAÇÃO CESAN :

ASS.: MATR.:

UNID.: DATA: / /

ESTA APROVAÇÃO NÃO ISENTA A CONTRATADA DE SUAS RESPONSABILIDADES LEGAIS

EMITENTE

ETEP – ESTUDOS TECNICOS E PROJETOS LTDA.

PROJETADO : MIGUEL J. FIGUEIREDO
CREA: 34793-D REGIÃO: RJ

COORDENADOR : MIGUEL J. FIGUEIREDO
CREA: 34793-D REGIÃO: RJ

DESENHO: MÔNICA PIRES

DATA: MARÇO/ 99

Nº PROJETISTA:

RESPONSAVEL TÉCNICO: ALEXANDRE VIVEIROS DA COSTA
CREA: 46549 REGIÃO: R.J. ART Nº 260004 DATA: 02/99

EMISSÃO CESAN		DATAS
PROJETADO:		/ /
CREA :	REGIÃO:	
DESENHADO:		/ /
VERIFICADO:	TEREZINHA VANZO	/ /
DIVISÃO P-DEI:	TEREZINHA VANZO	/ /
GERÊNCIA P-GEP:	FERNANDO FURTADO	/ /

CESAN

MUNICÍPIO : NOVA VENÉCIA | DISTRITO: SEDE | BAIRRO:

EMPREENDIMENTO: SISTEMA DE SANEAMENTO BÁSICO

Nº P.J. 0000/99

TÍTULO : SISTEMA DE ESGOTAMENTO SANITÁRIO DE NOVA VENÉCIA
REDE COLETORA
PLANTA

ESCALA : 1/2000

FOLHA : 03 / 13

Nº CESAN : A 1 6 0 0 9 4 5 X X 0 0 6 8

REV.