


## CONVENÇÕES :

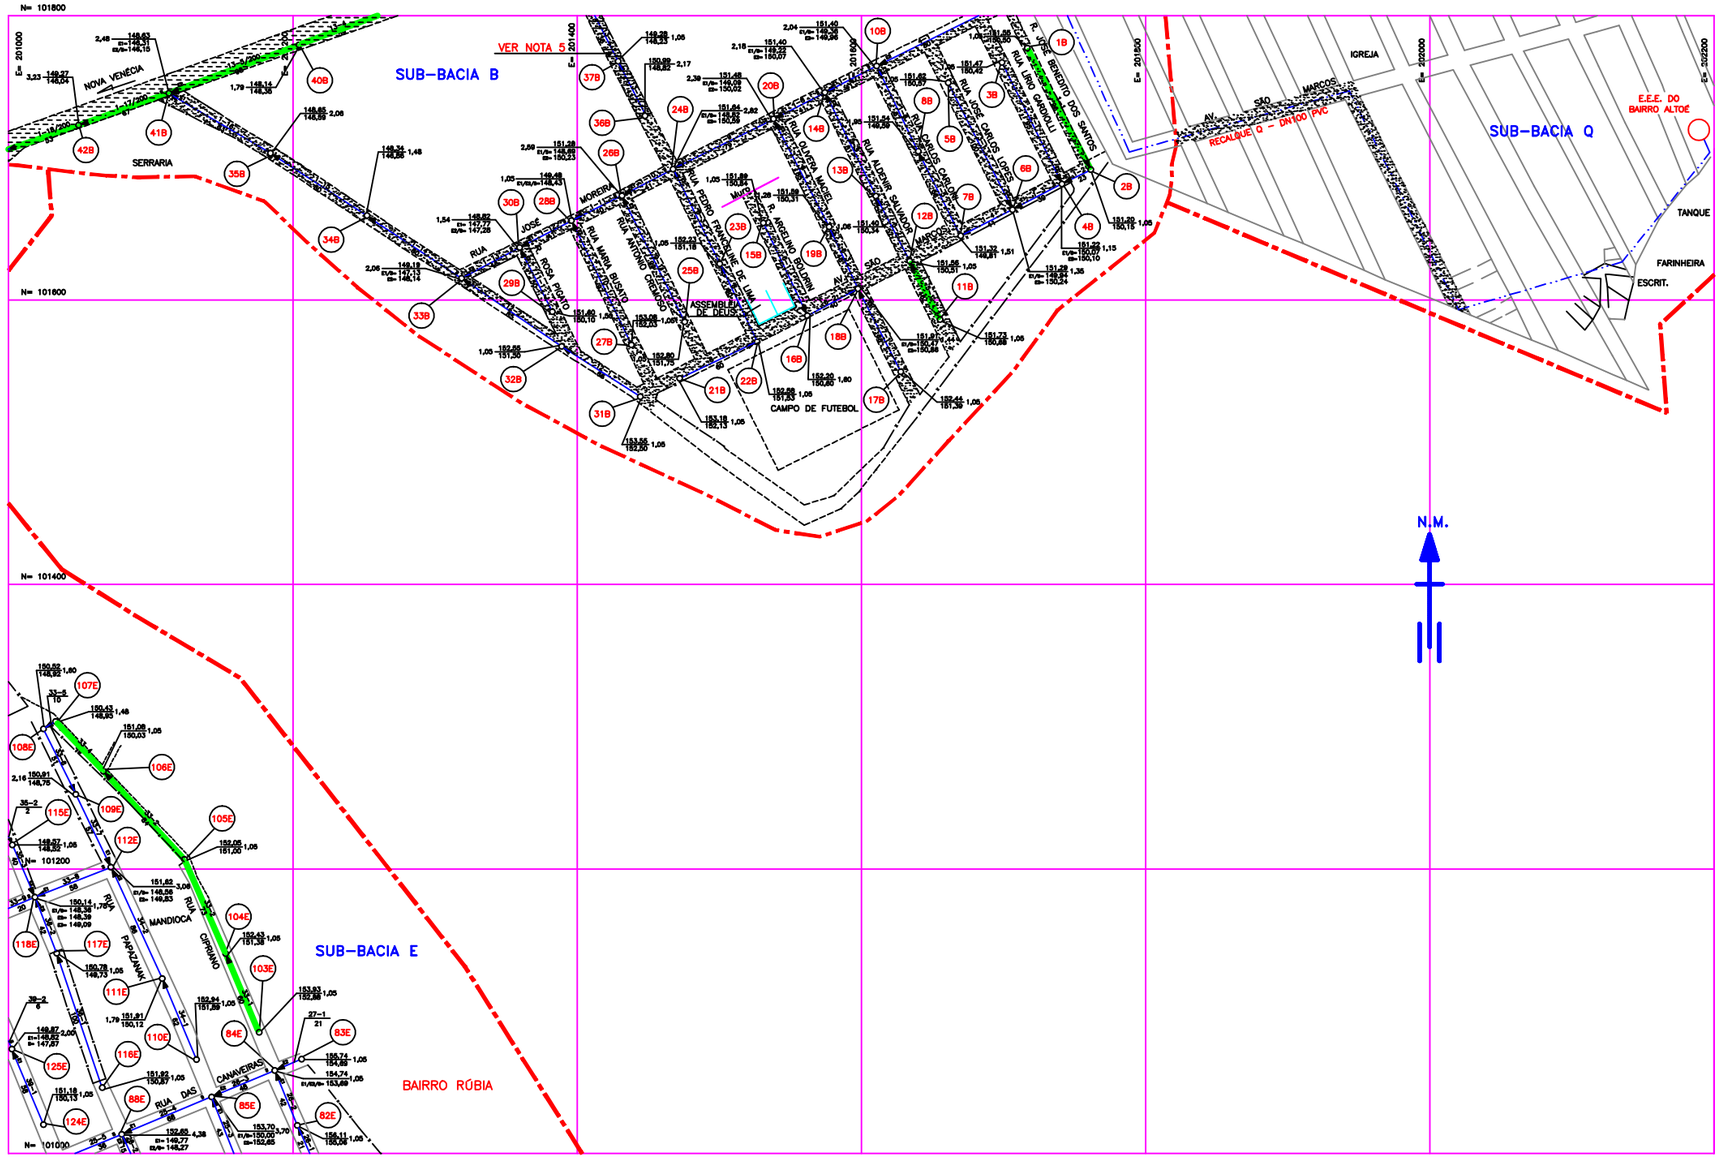


### PAVIMENTAÇÃO:

- REDE PROJETADA
- SERVIDÃO
- INTERFERÊNCIAS
- RECALQUE
- DIVISÃO DAS SUB-BACIAS
- PV PROJETADO
- ATERRO
- TERRA
- BLOCKRET
- ASFALTO
- PARALELEPÍPEDO

### DETALHE "A"

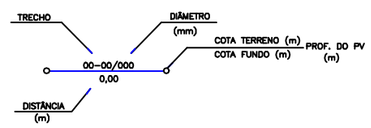


## NOTAS :

1- DIMENSÕES E ELEVAÇÕES EM METRO

2- DIÂMETROS EM MILÍMETROS

3- TODO DIÂMETRO NÃO ESPECIFICADO SERÁ DN 150mm

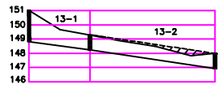4- TODA REDE COLETORA NÃO ESPECIFICADA SERÁ DE PVC/NBR 7362, EXCETO DIÂMETRO ≥ 500mm QUE SERÁ EM MANILHA DE CONCRETO.

5- OS TRECHOS 13-1 E 13-2 DEVERÃO SER ATERRADOS CONFORME MOSTRA O DETALHE "A".

6- PARA DET. DAS INTERFERÊNCIAS VER DES. N°A1600-96-5-XX-0014 E 0015

## ARTICULAÇÃO :




ESTE DESENHO É PROPRIEDADE DA CESAN E NÃO PODE SER COPIADO SEM SUA AUTORIZAÇÃO

| NÚMEROS | TÍTULOS | N° | LOCAL | DISCRIMINAÇÃO | DES. | DIV. | GER. | DATA |
|---|---|---|---|---|---|---|---|---|
| PRINCIPAIS DESENHOS DE REFERÊNCIA | | REVISÃO | | | | | | |

CANCELA E SUBSTITUI O DESENHO NÚMERO:

CANCELADO E SUBSTITUIDO PELO DESENHO NÚMERO :

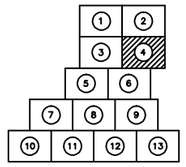ARQUIVO TÉCNICO

RECEBIDO: / /

N° DOC.: ASS.:

APROVAÇÃO CESAN :

ASS.: MATR.:

UNID.: DATA: / /

ESTA APROVAÇÃO NÃO ISENTA A CONTRATADA DE SUAS RESPONSABILIDADES LEGAIS

EMITENTE

ETEP - ESTUDOS TECNICOS E PROJETOS LTDA.

PROJETADO : MIGUEL J. FIGUEIREDO
CREA: 34793-D REGIÃO: RJ

COORDENADOR : MIGUEL J. FIGUEIREDO
CREA 34793-D REGIÃO: RJ

DESENHO: MÔNICA PIRES

N° PROJETISTA:

DATA: MARÇO/ 99

RESPONSÁVEL TÉCNICO: ALEXANDRE VIVEIROS DA COSTA
CREA: 46549 REGIÃO: R.J. ART N°:260004 DATA: 02/99

| EMISSÃO CESAN | | DATAS |
|---|---|---|
| PROJETADO: | | / / |
| CREA : | REGIÃO: | |
| DESENHADO: | | / / |
| VERIFICADO: | TEREZINHA VANZO | / / |
| DIVISÃO P-DEI: | TEREZINHA VANZO | / / |
| GERÊNCIA P-GEP: | FERNANDO FURTADO | / / |

CESAN

MUNICÍPIO : NOVA VENÉCIA | DISTRITO: SEDE | BAIRRO:

EMPREENDIMENTO: SISTEMA DE SANEAMENTO BÁSICO | N° P.J. 0000/99

TÍTULO : SISTEMA DE ESGOTAMENTO SANITÁRIO DE NOVA VENÉCIA
REDE COLETORA
PLANTA

ESCALA : 1/2000 | FOLHA : 04 / 13 | N° CESAN : A 1 6 0 0 9 4 5 X K 0 0 0 6 7 | REV.