



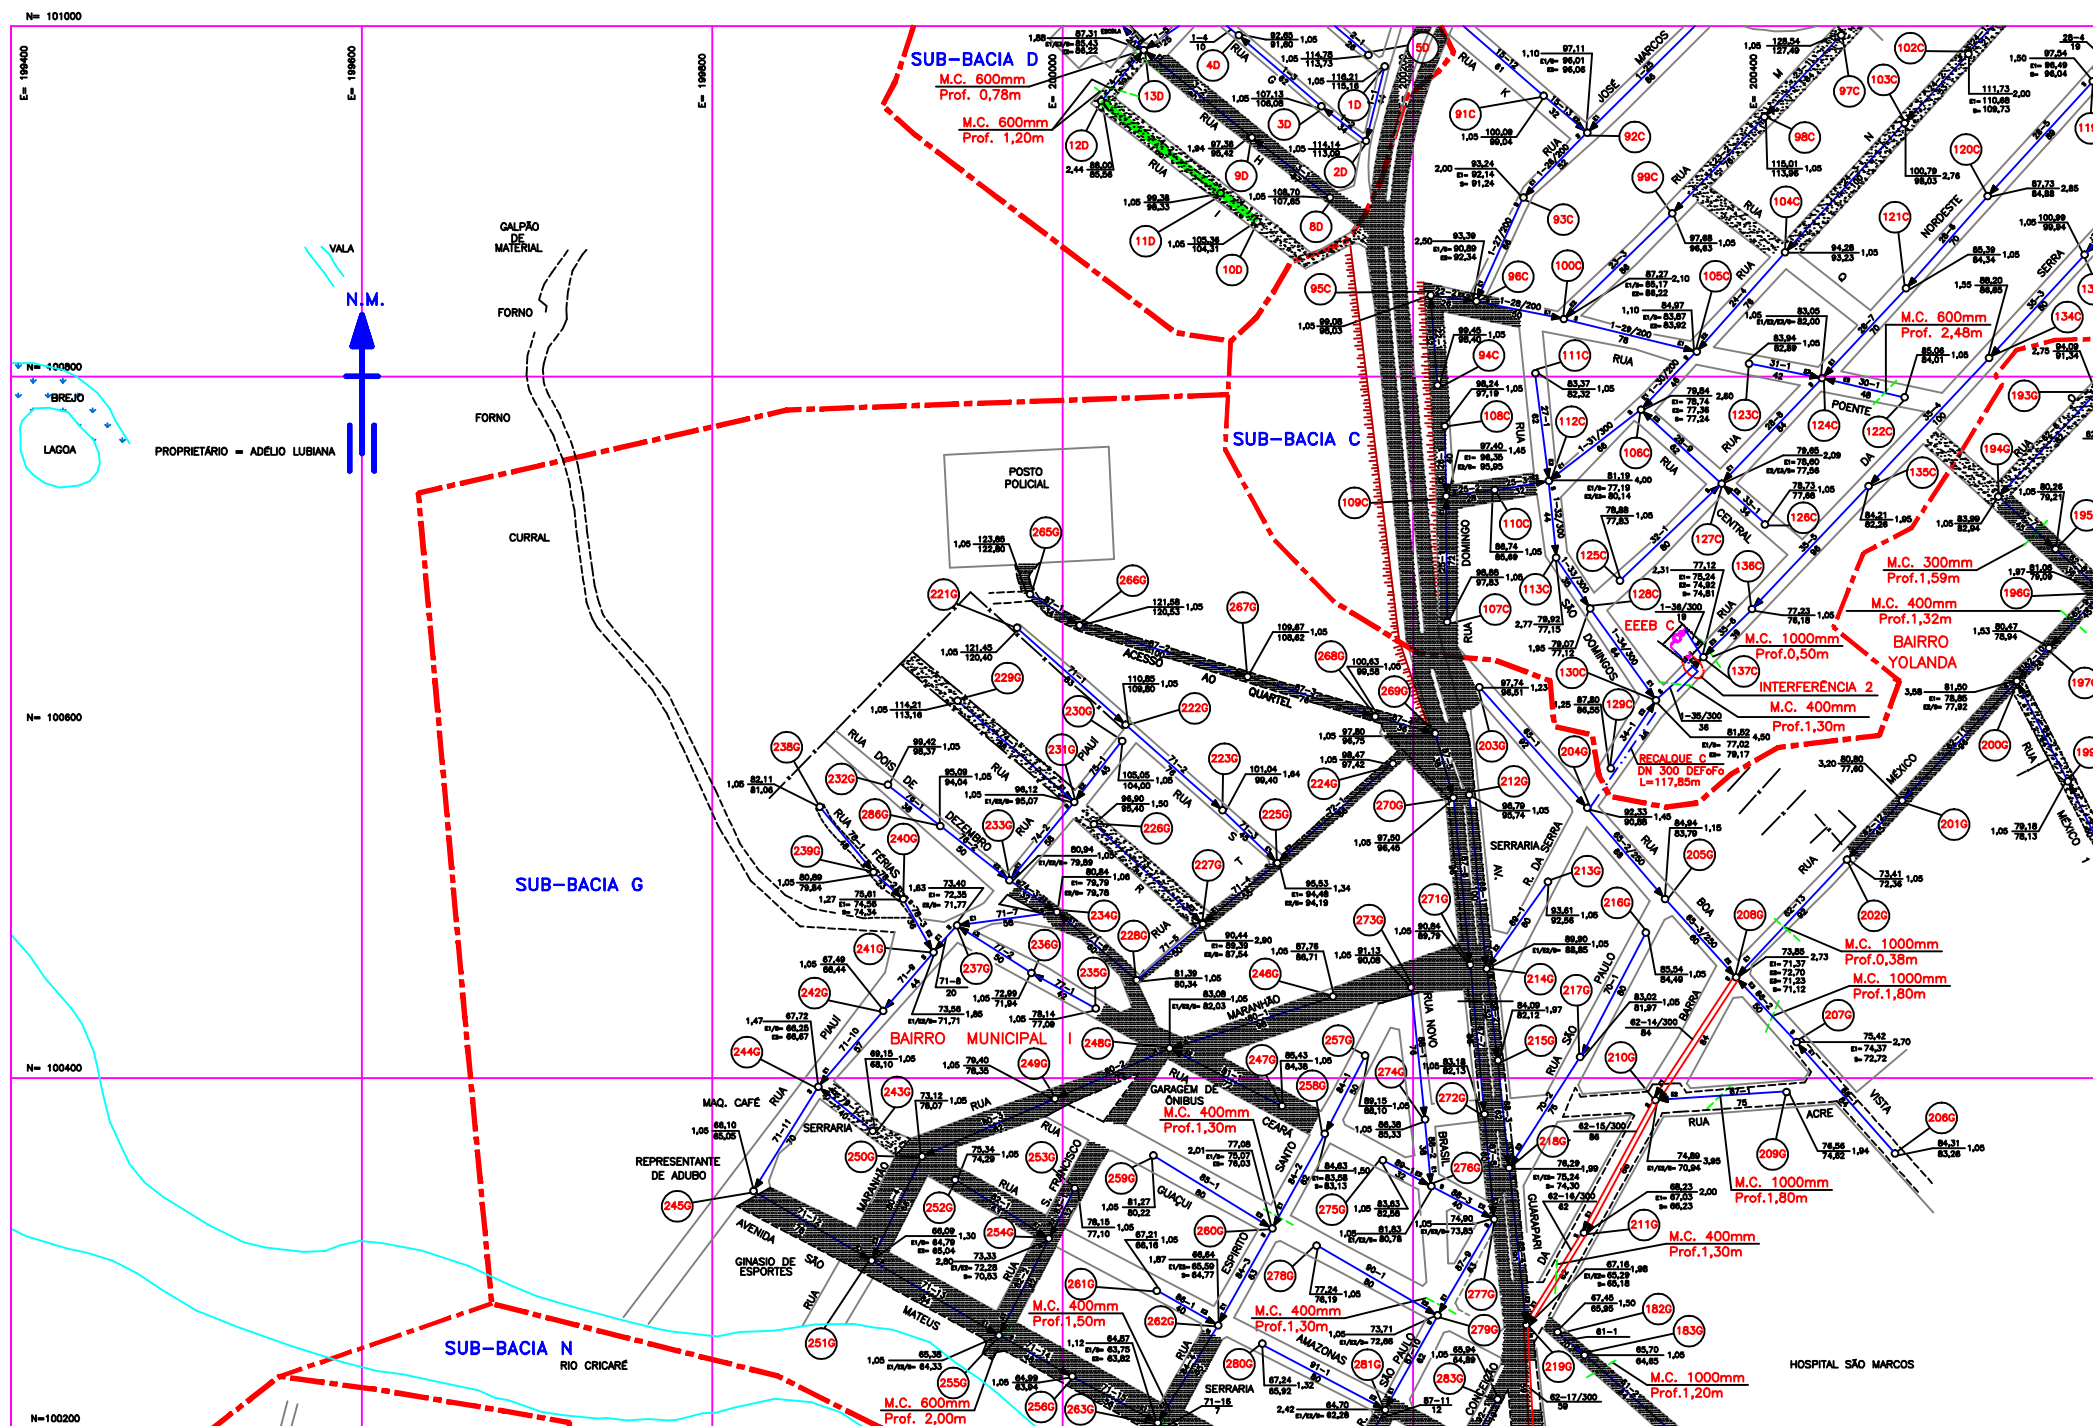

CONVENÇÕES :

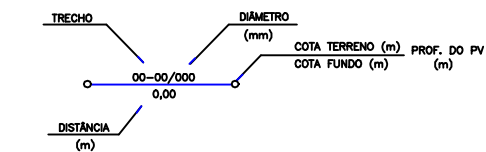

- REDE PROJETADA
- SERVIDÃO
- INTERFERÊNCIAS
- RECALQUE
- DIVISÃO DAS SUB-BACIAS
- PV PROJETADO


PAVIMENTAÇÃO:

- TERRA
- BLOCKPOT
- ASFALTO
- PARALELEPÍPEDO

NOTAS :

- DIMENSÕES E ELEVÇÕES EM METRO
- DIÂMETROS EM MILÍMETROS
- TODO DIÂMETRO NÃO ESPECIFICADO SERÁ DN 150mm
- TODA REDE COLETORA NÃO ESPECIFICADA SERÁ DE PVC/NBR 7362, EXCETO DIÂMETRO ≥ 500 mm QUE SERÁ EM MANILHA DE CONCRETO.
- PARA DET. DAS INTERFERÊNCIAS VER DES. NºA1800-96-S-XX-0014 E 0015
- NOS TRECHOS DA REDE PROJETADA COM DIÂMETRO DE 300/350mm PVC, FORAM PREVISTOS EM PARALELO REDES DE 150mmPVC PARA QUE SEJAM FEITAS AS LIGAÇÕES PREDAIS.

ARTICULAÇÃO :

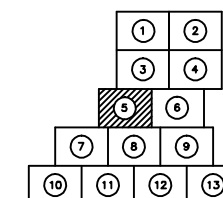

NÚMEROS	TÍTULOS	Nº LOCAL	DISCRIMINAÇÃO	DES.	DIV.	GER.	DATA
PRINCIPAIS DESENHOS DE REFERÊNCIA							
1							
2							
3							
4							

CANCELA E SUBSTITUI O DESENHO NÚMERO:
CANCELADO E SUBSTITUÍDO PELO DESENHO NÚMERO :

ARQUIVO TÉCNICO
RECEBIDO: / /
Nº DOC.: ASS.:
APROVAÇÃO CESAN :
ASS.: MATR.:
UNID.: DATA: / /
ESTA APROVAÇÃO NÃO ISENTA A CONTRATA-DA DE SUAS RESPONSABILIDADES LEGAIS

AQUACONSULT consultoria e projetos de engenharia ltda	
PROJETADO : MARIANGELA D. DE OLIVEIRA	COORDENADOR : ALEXANDRE J. SERAFIM
CREA: 51459-D REGIÃO: MG	CREA: 981 D. REGIÃO: 11º
DESENHO: MÔNICA PIRES	Nº PROJETISTA:
DATA: MARÇO/ 99	
RESPONSÁVEL TÉCNICO: ALEXANDRE J. SERAFIM	
CREA: 981 D. REGIÃO: 11º ART Nº	DATA: 02/99

EMISSION CESAN	DATAS
PROJETADO: / /	
CREA : REGIÃO: / /	
DESENHADO: / /	
VERIFICADO: TEREZINHA VANZO	02/99
DIVISÃO: NÚCLEO DE PROJETOS TEREZINHA VANZO	02/99
GERÊNCIA: P-CEP SANDRA SILY	02/99

									
MUNICÍPIO : NOVA VENÉCIA				DISTRITO: SEDE			BAIRRO:		
EMPREENHIMENTO: PLANOPES II							Nº P.L. 0105/95		
TÍTULO : SISTEMA DE ESGOTAMENTO SANITÁRIO DE NOVA VENÉCIA									
REDE COLETORA									
PLANTA									
ESCALA : 1/2000			FOLHA : 05 / 13		Nº CESAN : A116010191451X10101618			REV.	