



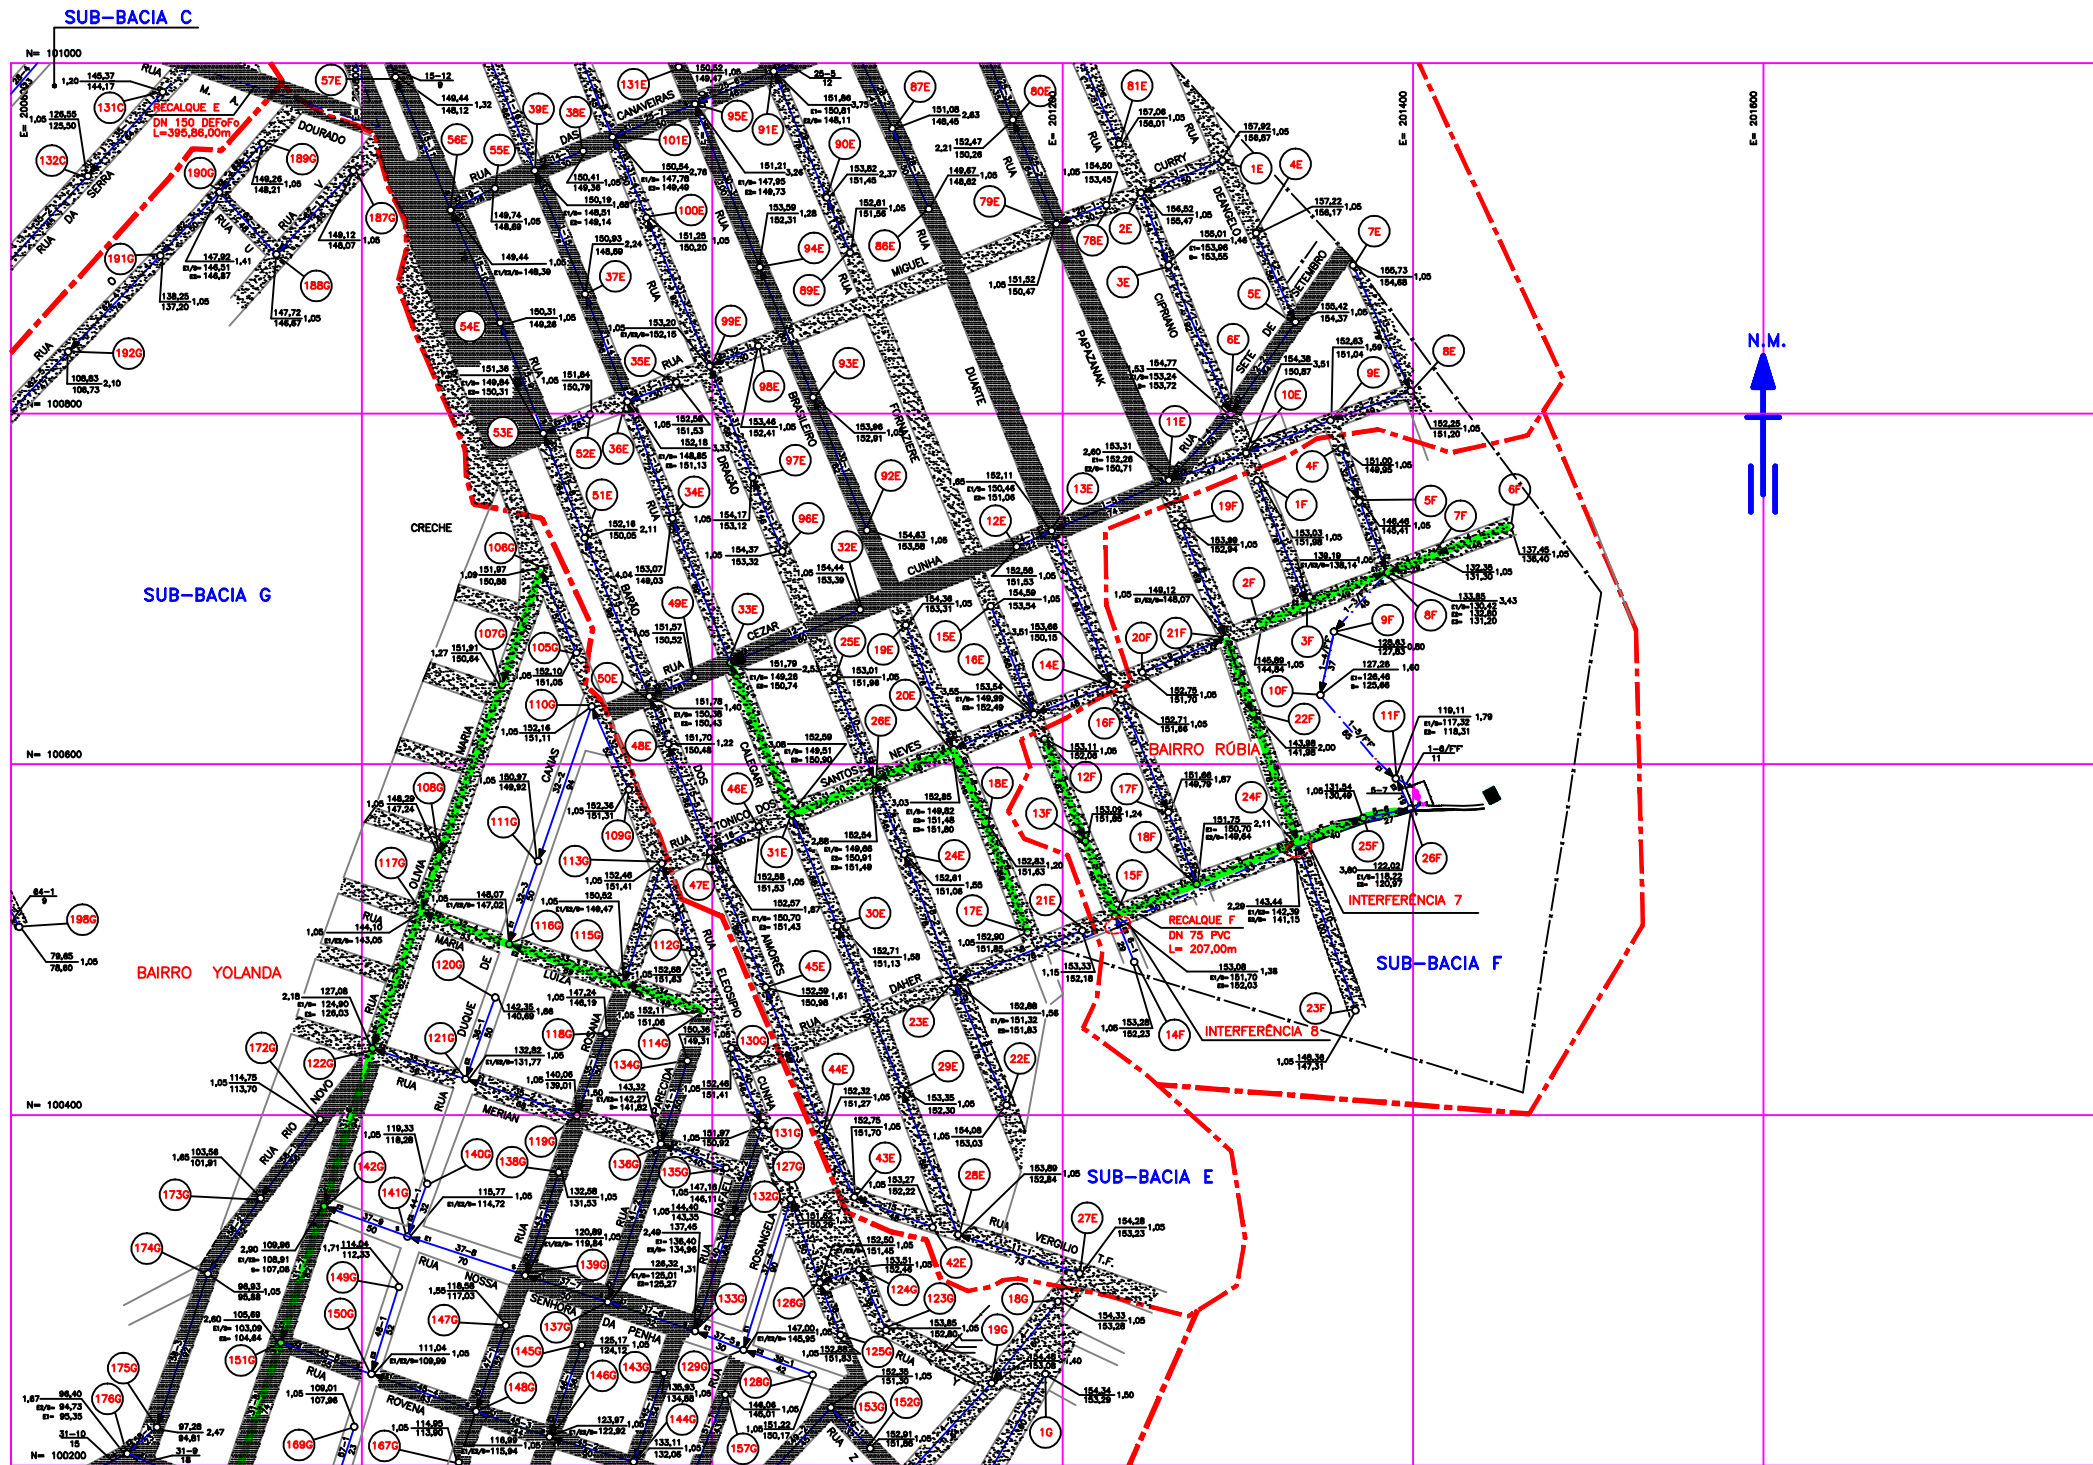


CONVENÇÕES :

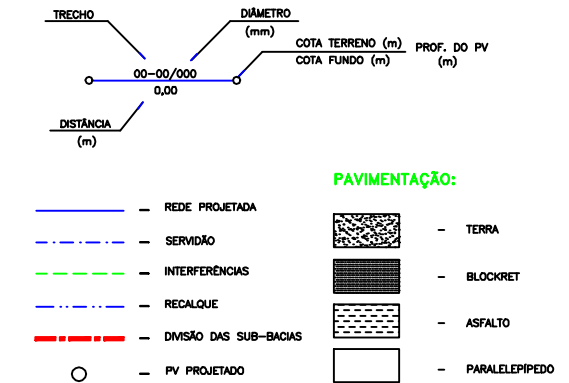

NOTAS :

- 1- DIMENSÕES E ELEVÇÕES EM METRO
- 2- DIÂMETROS EM MILÍMETROS
- 3- TODO DIÂMETRO NÃO ESPECIFICADO SERÁ DN 150mm
- 4- TODA REDE COLETORA NÃO ESPECIFICADA SERÁ DE PVC/NBR 7382, EXCETO DIÂMETRO ≥ 500 mm QUE SERÁ EM MANILHA DE CONCRETO.
- 5- PARA DET. DAS INTERFERÊNCIAS VER DES. NºA1600-96-5-XX-0014 E 0015

ARTICULAÇÃO :

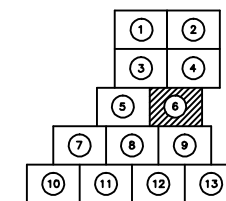

ESTE DESENHO É PROPRIEDADE DA
AQUA CONSULTORIA E PROJETOS DE ENGENHARIA LTDA
SUA REPRODUÇÃO OU UTILIZAÇÃO SEM A AUTORIZAÇÃO
DA AQUA CONSULTORIA É PROIBIDA

NÚMEROS	TÍTULOS	Nº LOCAL	DISCRIMINAÇÃO	DES.	DIV.	GER.	DATA
PRINCIPAIS DESENHOS DE REFERÊNCIA							
1							
2							
3							
4							

CANCELA E SUBSTITUI
O DESENHO NÚMERO:

CANCELADO E SUBSTITUÍDO
PELO DESENHO NÚMERO :

ARQUIVO TÉCNICO

RECEBIDO: / /

Nº DOC.: / ASS.: /

APROVAÇÃO CESAN : /

ASS.: / MATR.: /

UNID.: / DATA: /

ESTA APROVAÇÃO NÃO ISENTA A CONTRATA-
DA DE SUAS RESPONSABILIDADES LEGAIS

AQUA CONSULT
consultoria e projetos de engenharia ltda

PROJETADO :
MARIANGELA D. DE OLIVEIRA

COORDENADOR :
ALEXANDRE J. SERAFIM

CREA: 91459-D REGIÃO: MG

DESENHO: MÔNICA PIRES

DATA: MARÇO / 99

RESPONSÁVEL TÉCNICO: ALEXANDRE J. SERAFIM

CREA: 961-D REGIÃO: 111 ART Nº 365.333 DATA: 02/99

EMIÇÃO CESAN	DATAS
PROJETADO: /	/ /
CREA: / REGIÃO: /	/ /
DESENHADO: /	/ /
VERIFICADO: TEREZINHA VANZO	/ 02/99
DIVISÃO: NÚCLEO DE PROJETOS TEREZINHA VANZO	/ 02/99
GERÊNCIA: P-GEPI SANDRA SILV	/ 02/99

CESAN

MUNICÍPIO : NOVA VENÉCIA | DISTRITO: SEDE | BAIRRO: /

EMPREENDIMENTO: PLANOPES II

TÍTULO : SISTEMA DE ESGOTAMENTO SANITÁRIO DE NOVA VENÉCIA
REDE COLETORA
PLANTA

ESCALA : 1/2000 | FOLHA : 06 / 13

Nº CESAN : A11610101914151X10101619

REV. /