



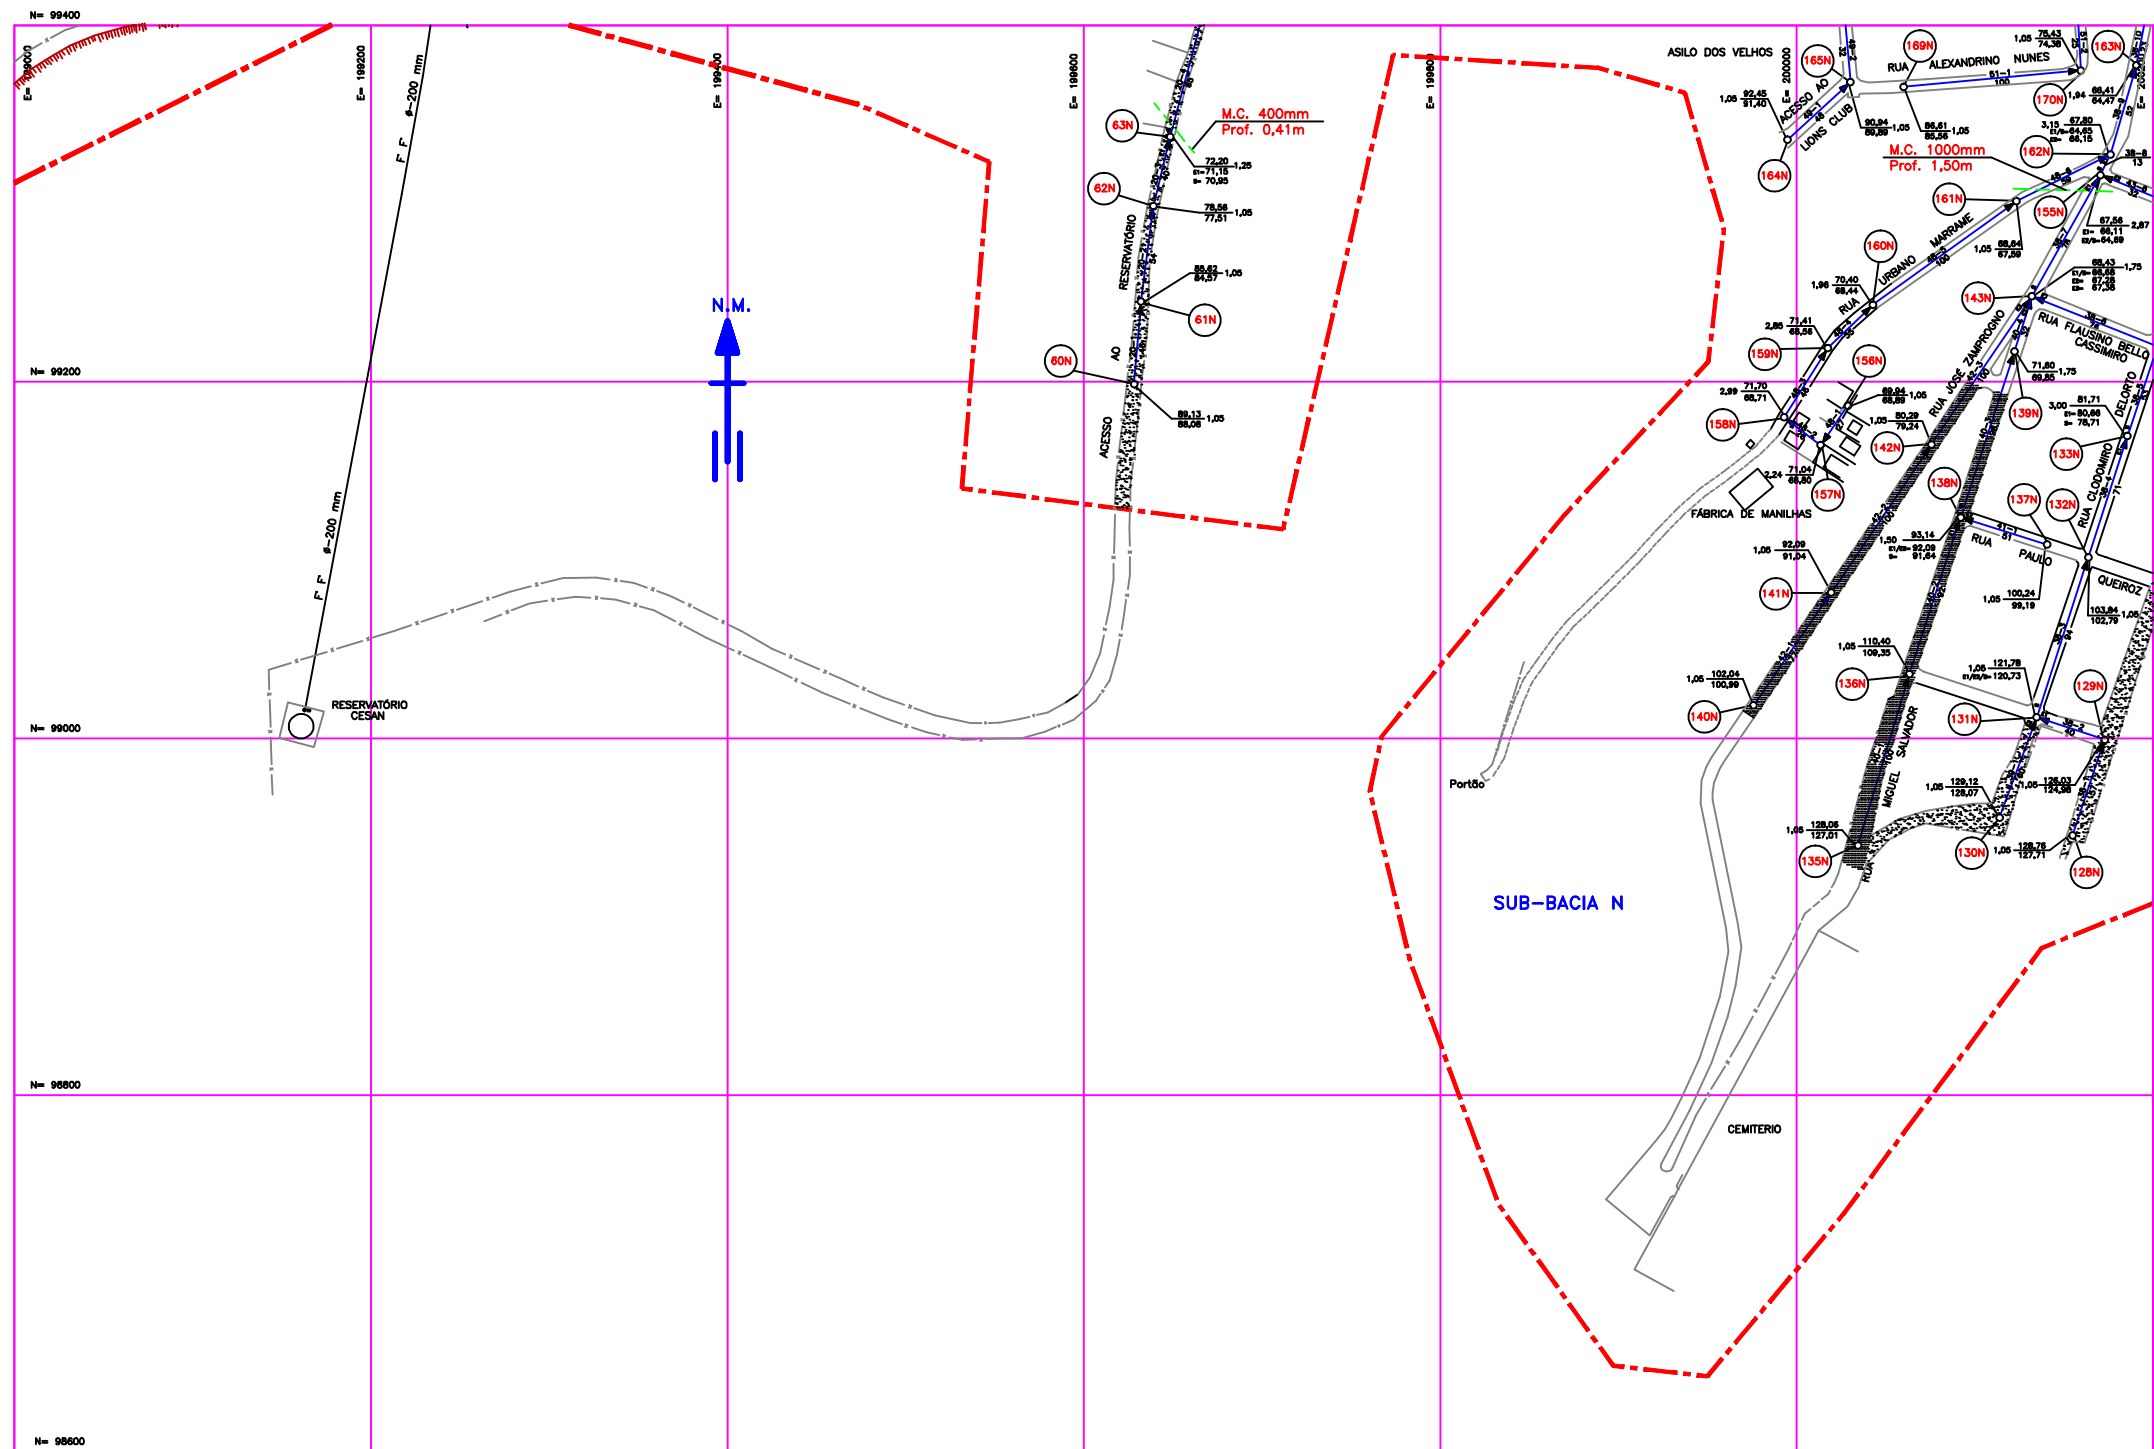


CONVENÇÕES :

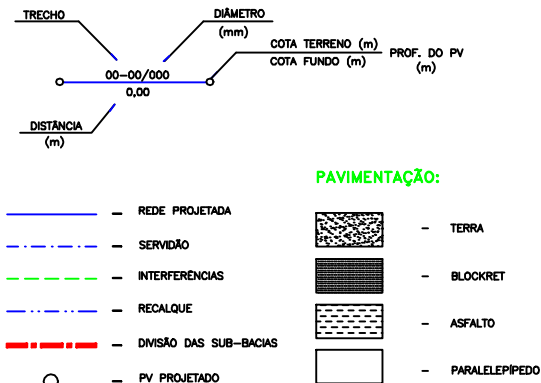

NOTAS :

- 1- DIMENSÕES E ELEVAÇÕES EM METRO
- 2- DIÂMETROS EM MILÍMETROS
- 3- TODO DIÂMETRO NÃO ESPECIFICADO SERÁ DN 150mm
- 4- TODA REDE COLETORA NÃO ESPECIFICADA SERÁ DE PVC/NBR 7362, EXCETO DIÂMETRO $\geq$ 500mm QUE SERÁ EM MANILHA DE CONCRETO.
- 5- PARA DET. DAS INTERFERÊNCIAS VER DES. NºA1600-96-5-XX-0014 E 0015

ARTICULAÇÃO :

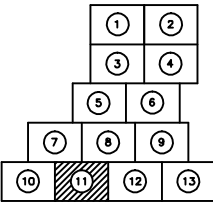

ESTE DESENHO É PROPRIEDADE DA AQUACONSULT. NÃO SE PODE COPIAR, REPRODUZIR, VENDER, ALUGAR, EMPRÉSTIMO, CESSAR E NÃO PODE SER COPIADO SEM SUA AUTORIZAÇÃO						CANCELA E SUBSTITUI O DESENHO NÚMERO:		ARQUIVO TÉCNICO		AQUACONSULT consultoria e projetos de engenharia ltda		EMISSION CESAN		DATAS		CESAN			
NÚMEROS						TÍTULOS		Nº LOCAL		DISCRIMINAÇÃO		DES.		DIV.		GER.			
PRINCIPAIS DESENHOS DE REFERÊNCIA						REVISÃO		ESTA APROVAÇÃO NÃO ISENTA A CONTRATA-DA DE SUAS RESPONSABILIDADES LEGAIS		PROJETADO : MARIANGELA D. DE OLIVEIRA CREA: 51459-D REGIÃO: MG		COORDENADOR : ALEXANDRE J. SERAFIM CREA: 961 D REGIÃO: 11*		PROJETADO : CREA : REGIÃO:		MUNICÍPIO : NOVA VENÉCIA DISTRITO : SEDE BAIRRO : EMPREENHIMENTO: PLANOPES II Nº P.L. 0105/95			
DESENHO: MÔNICA PIRES Nº PROJETO: 11*						VERIFICADO: TEREZINHA VANZO DIVISÃO: NÚCLEO DE PROJETOS TEREZINHA VANZO		GERÊNCIA: P-GEF SANDRA SILY		RESPONSÁVEL TÉCNICO: ALEXANDRE J. SERAFIM CREA: 981 D REGIÃO: 11* ART Nº 365.333 DATA: 02/99		DESENHADO: TEREZINHA VANZO DIVISÃO: NÚCLEO DE PROJETOS TEREZINHA VANZO		VERIFICADO: TEREZINHA VANZO DIVISÃO: NÚCLEO DE PROJETOS TEREZINHA VANZO		GERÊNCIA: P-GEF SANDRA SILY		TÍTULO : SISTEMA DE ESGOTAMENTO SANITÁRIO DE NOVA VENÉCIA REDE COLETORA PLANTA	
ESCALA : 1/2000						FOLHA : 11 / 13		Nº CESAN : A116010914151X10101714		REV.		REVISÃO		REVISÃO		REVISÃO			