CONFIGURAÇÃO DE PENAS P/ PLOTAGEM

COR	ESP.
1	0,08
2	**0,15**
3	0,20
4	0,30
5	**0,40**
6	**0,50**
7	0,60

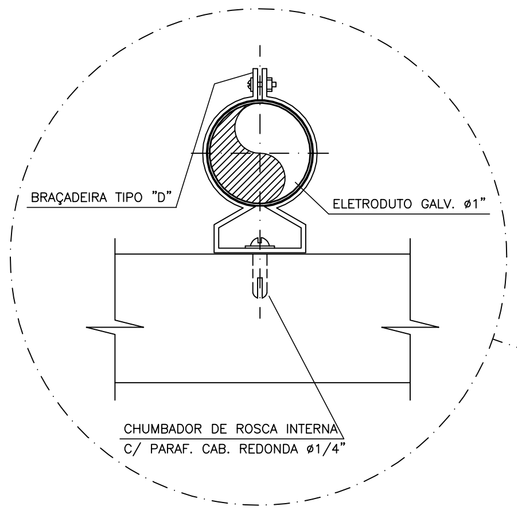

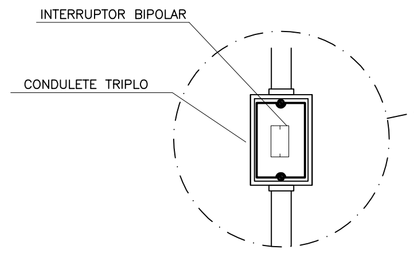

CORTE BB'
ESC.: 1:50

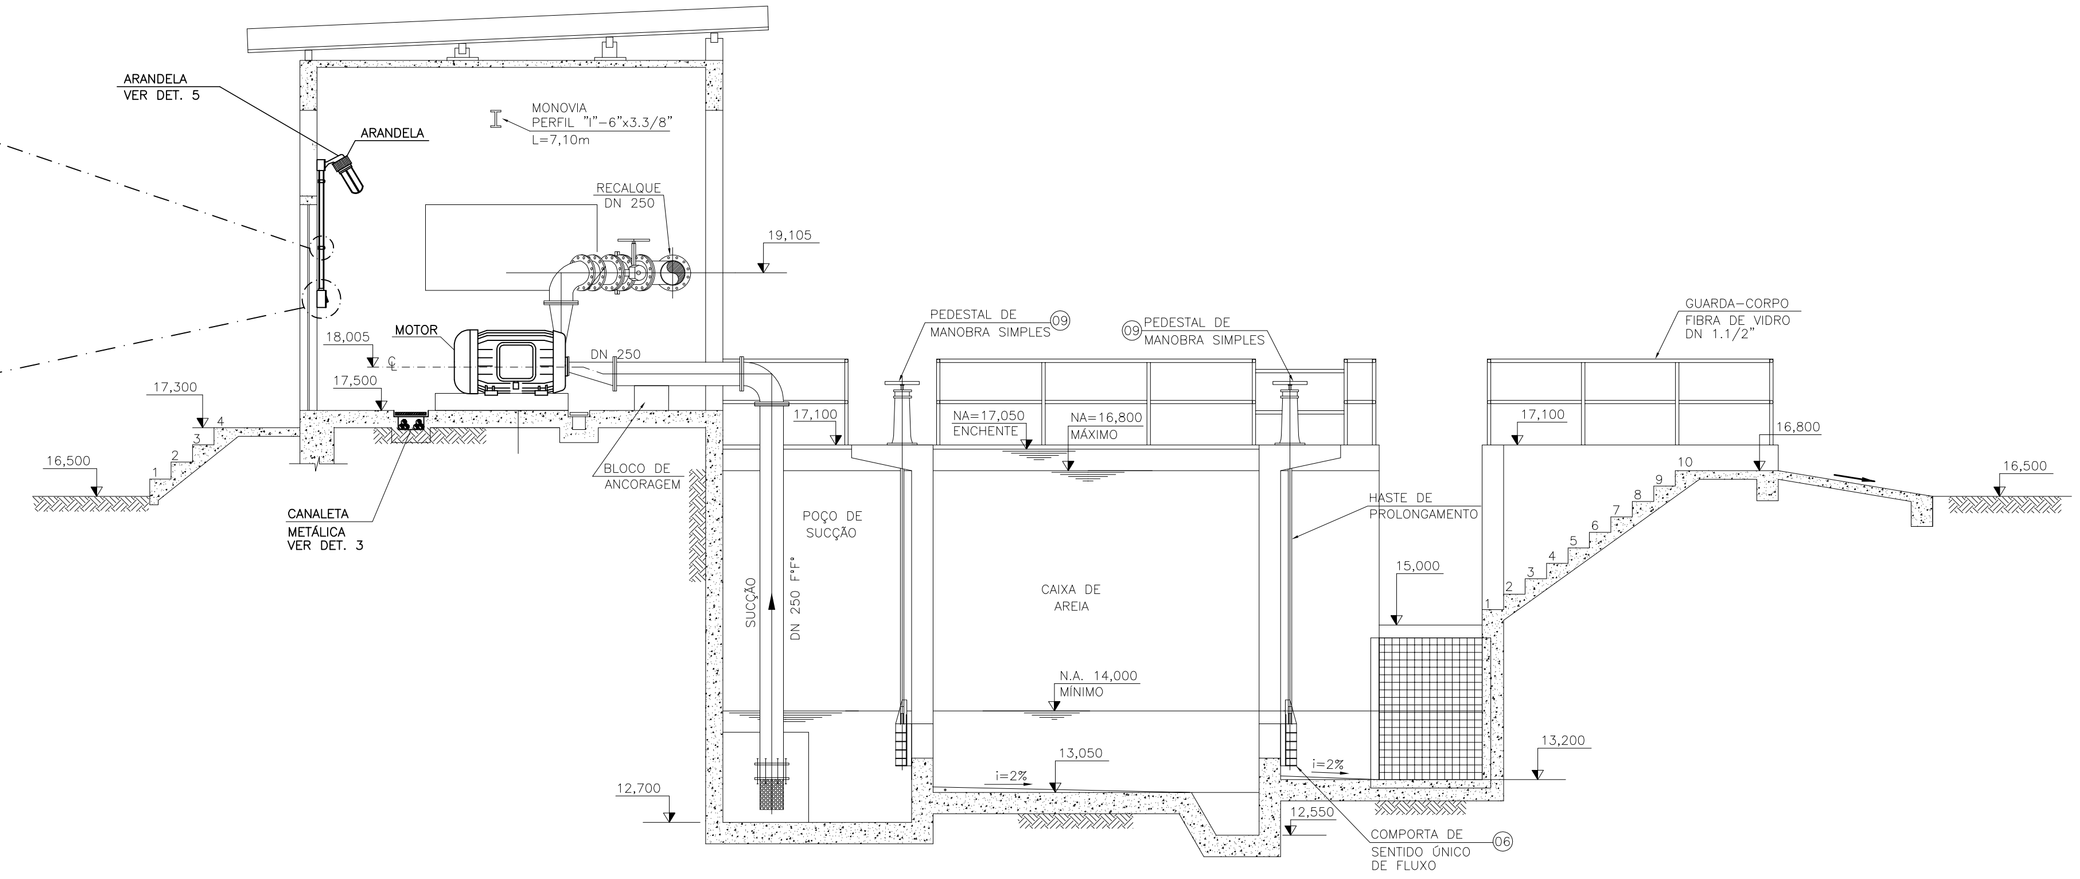

DETALHE-4
TOMADA DE SERVIÇO
S/ ESC.

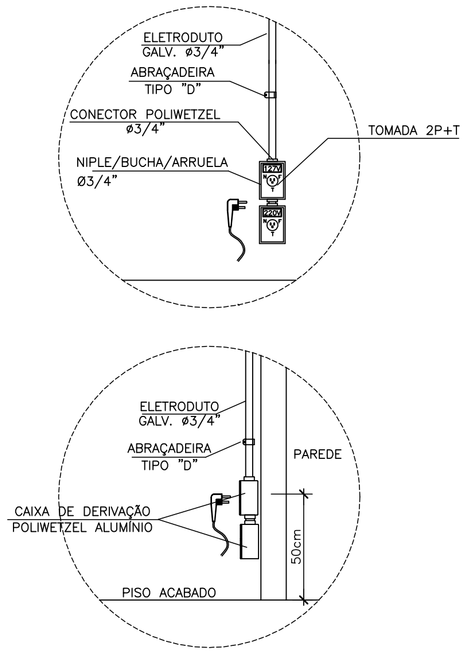

DETALHE-5
DET. ARANDELA ILUM EXTERNA/INTERNA
S/ ESC.

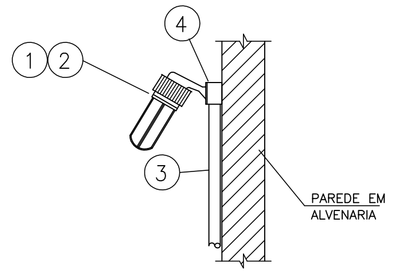

	UNID	DESCRIÇÃO
1	pç	LUMINÁRIA À PROVA DE TGVP P/ LÂMPADA MISTA DE 150W
2	pç	LÂMPADA MISTA- 250W/220V
3	pç	ELETRODUTO 3/4"
4	pç	CONDULETE Ø 3/4"

NOTAS:
1 - PARA DIMENSIONAMENTO E QUANTIDADES, VER DESENHO DE INSTALAÇÃO.

ESTE DESENHO É PROPRIEDADE DA COMPANHIA ESPÍRITO SANTENSE DE SANEAMENTO - CESAN E NÃO PODE SER COPIADO SEM SUA AUTORIZAÇÃO.

NÚMEROS	GER.	DATA
PRINCIPAIS DESENHOS DE REFERÊNCIA		

CANCELA E SUBSTITUI O DESENHO NÚMERO:

CANCELADO E SUBSTITUÍDO PELO DESENHO NÚMERO:

CENTRO DE DOCUMENTAÇÃO
RECEBIDO: / /
Nº DOC.: ASS.:
APROVAÇÃO CESAN:
ASS.: MATR.:
UNID.: DATA: / /
ESTA APROVAÇÃO NÃO ISENTA A CONTRATADA DE SUAS RESPONSABILIDADES LEGAIS.

EMITENTE: AQUACONSULT consultoria e projetos de engenharia ltda

PROJETADO: KLEBER DE MELLO TRISTÃO	COORDENADOR: NESTOR A. GORZA. JR.
CREA: 4347-D REGIÃO: ES	CREA: 3424-D REGIÃO: ES
DESENHO: LUCAS MULINI	Nº DES. PROJETISTA: 066-EL-6-011-370
DATA: 01/06	

RESPONSÁVEL TÉCNICO: ALEXANDRE J. SERAFIM
CREA: 961-D REGIÃO: ES ART Nº: DATA: 01/06

EMISSÃO CESAN	DATAS
PROJETADO: AQUACONSULT	01/06
CREA:	
DESENHADO:	
VERIFICADO: MILTON KLAINE	01/06
DIVISÃO: MILTON KLAINE	01/06
GERÊNCIA: CLÁUDIA V. D. CONTARATO	01/06

CESAN

MUNICÍPIO: VIANA | DISTRITO: SEDE | BAIRRO: SEDE

NOME DO EMPREENDIMENTO: AMPLIAÇÃO SIST. ABASTECIMENTO DE ÁGUA-CONT. 016/05

TÍTULO: ESTAÇÃO DE TRATAMENTO DE ÁGUA - VIANA
PROJETO ELÉTRICO
CORTE ELEVATÓRIA, DETALHES CONSTRUTIVOS

ESCALA:	FOLHA:	Nº CESAN	REV:
INDICADA	03 / 08	B-048-000-20-6-XX-0010	0