
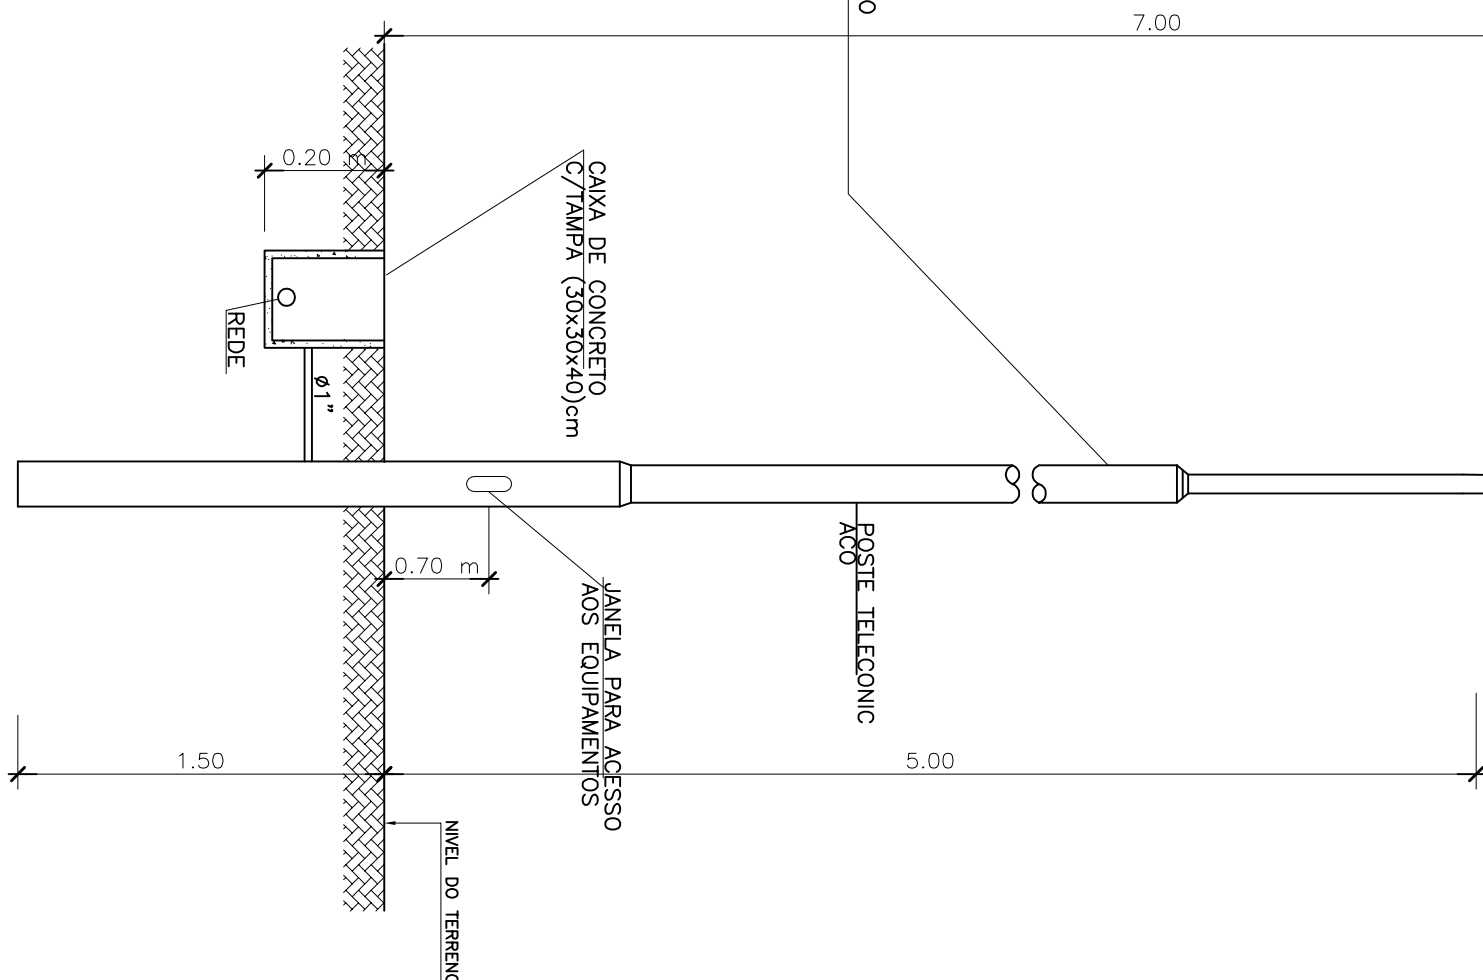
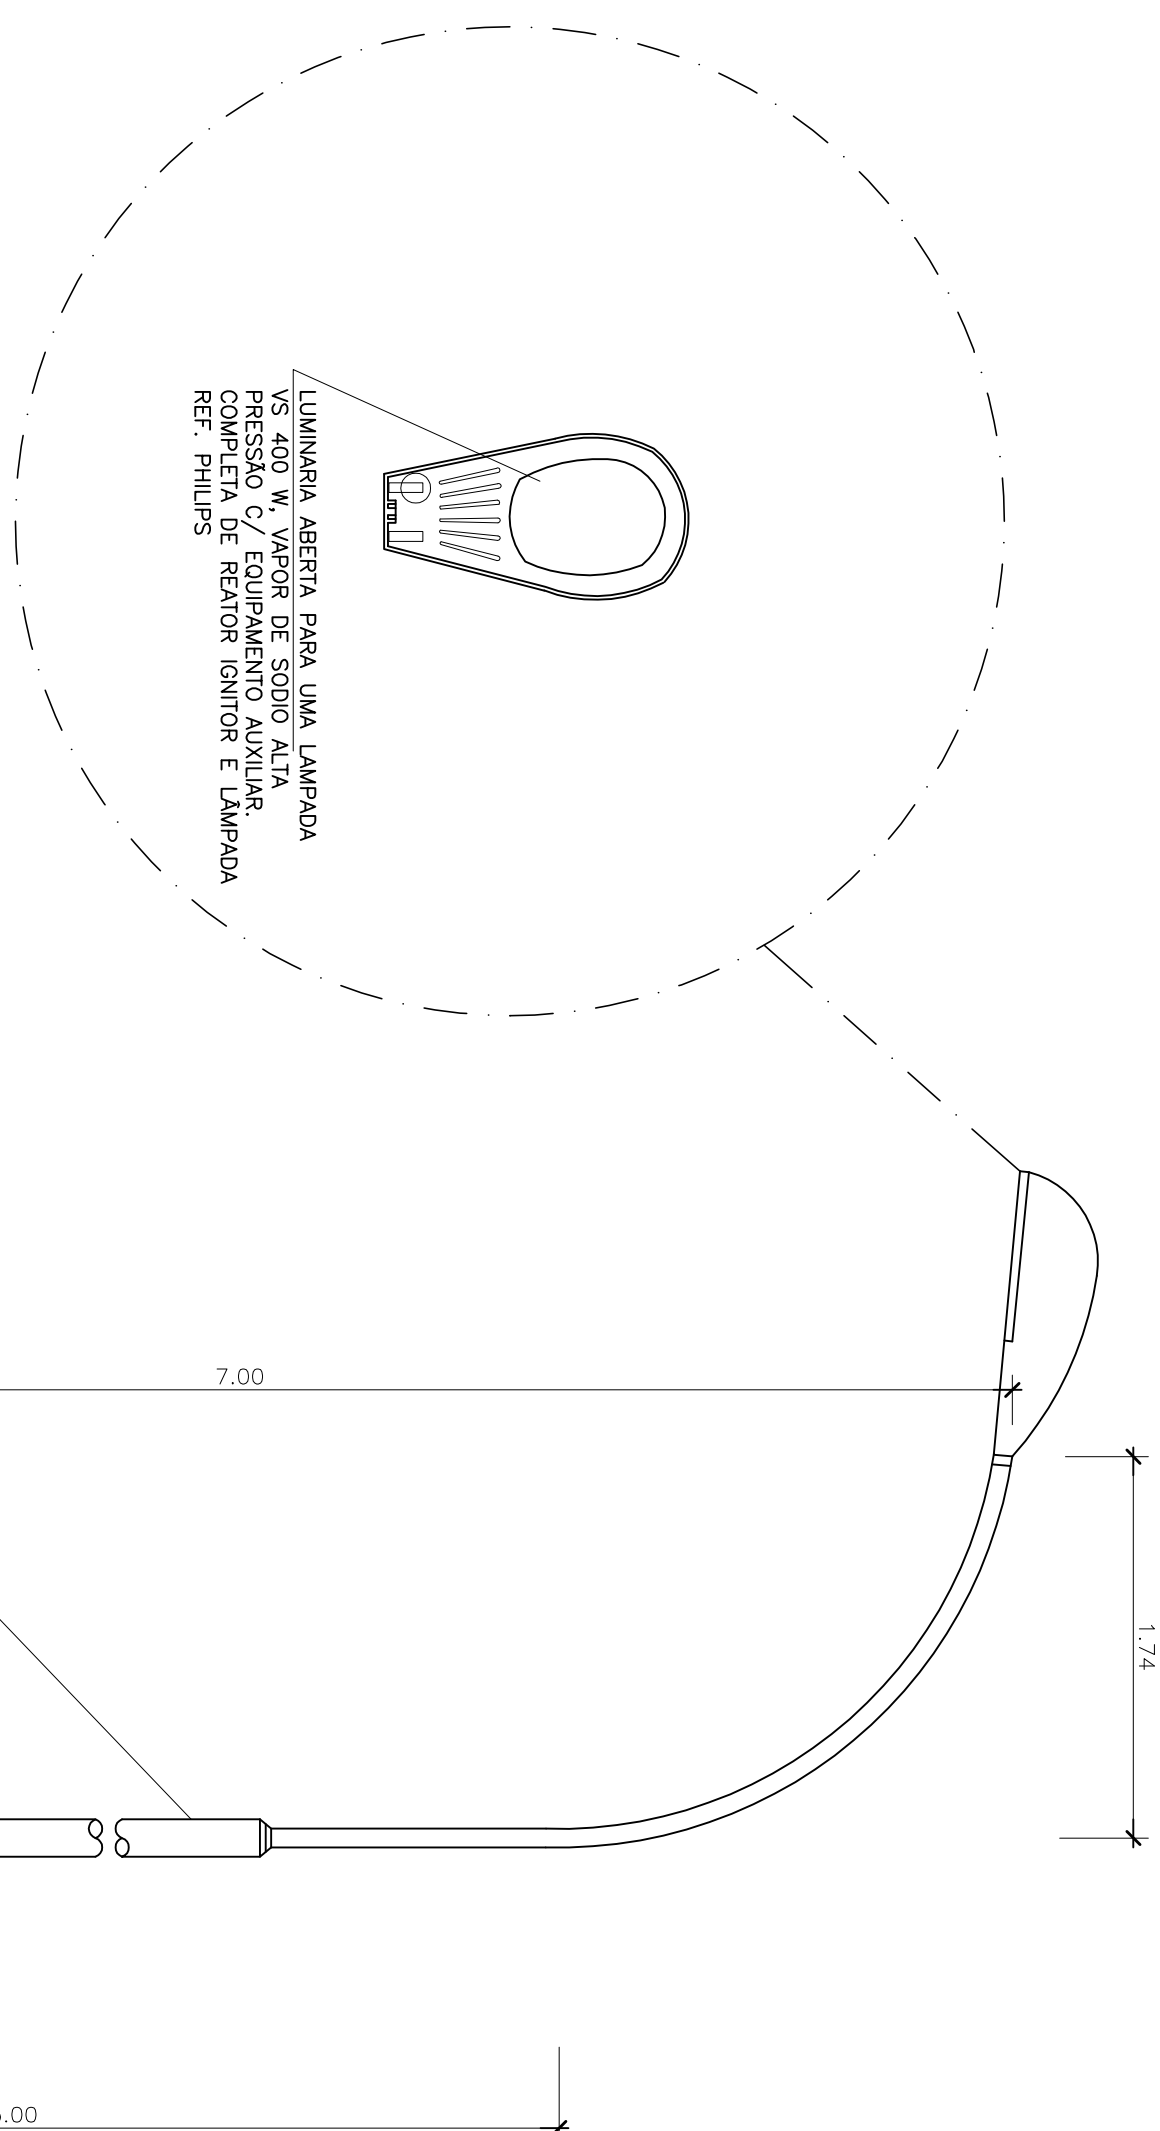
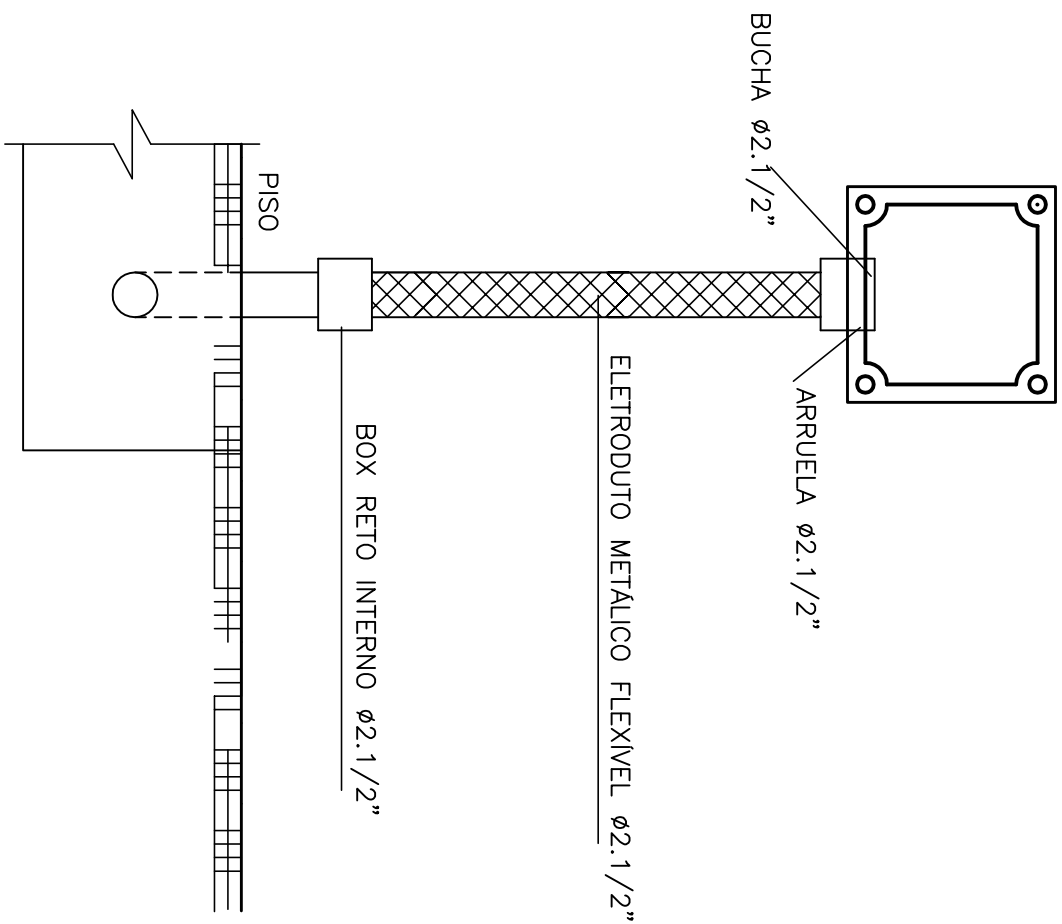
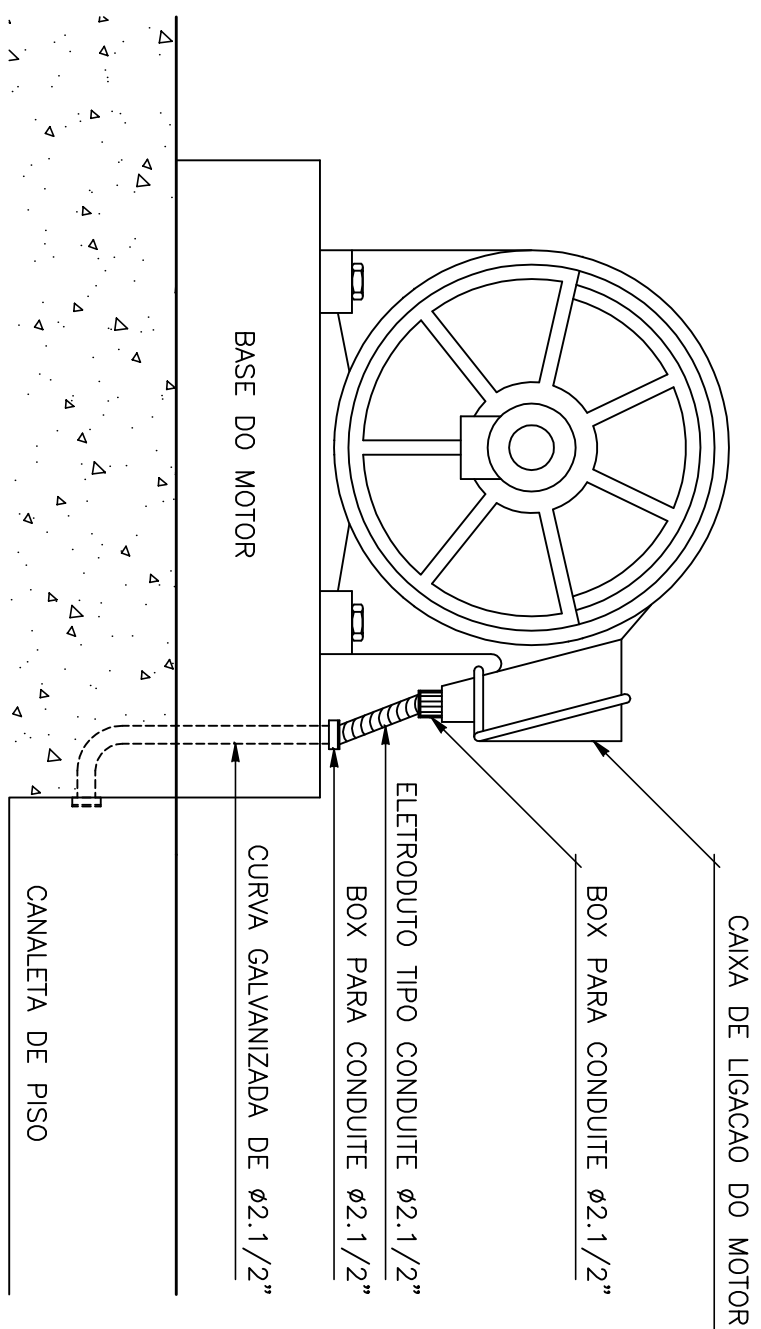


COR	ESP.
1	0,08
2	0,15
3	0,20
4	0,30
5	0,40
6	0,50
7	0,60

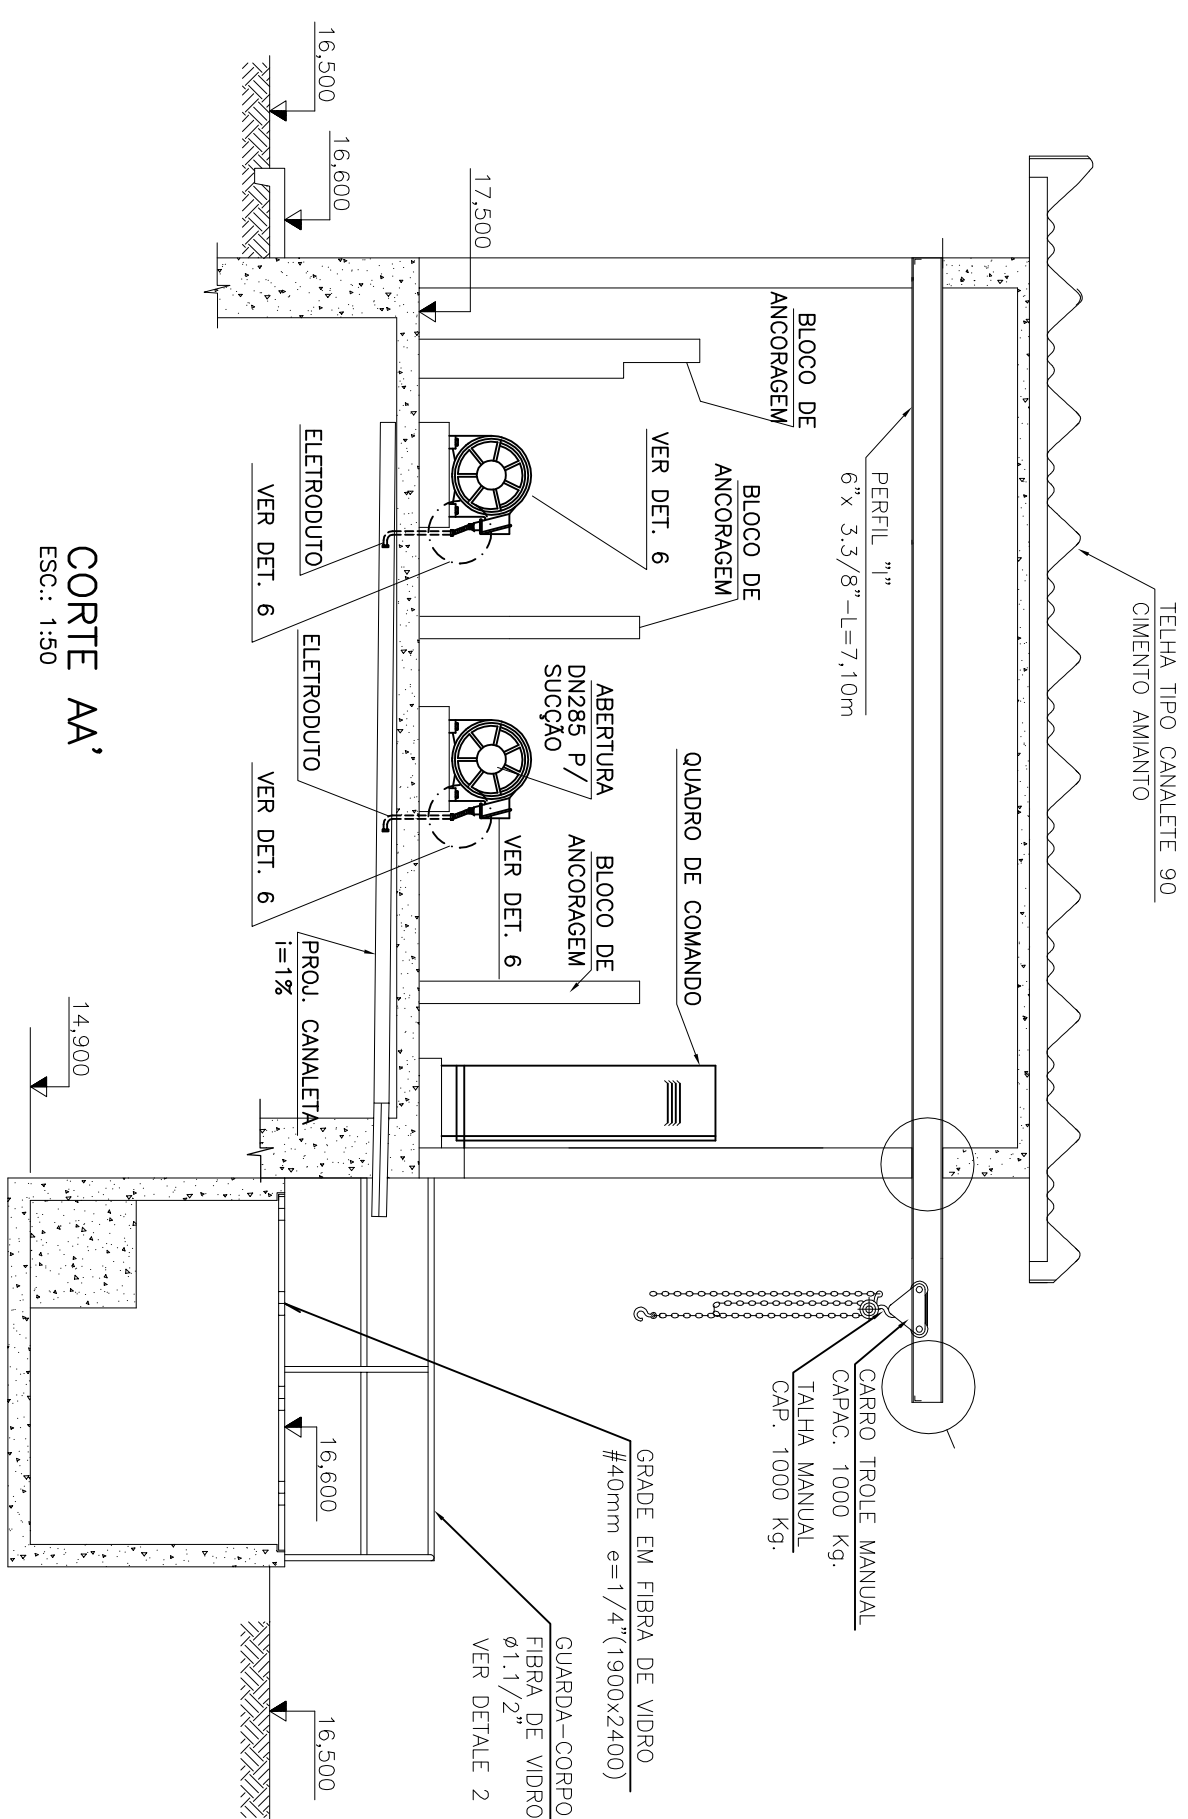

ESTE DESENHO É PROPRIEDADE DA COMPANHIA ESPÍRITO SANTENSE DE SANEAMENTO – CESAN E NÃO PODE SER COPIADO SEM SUA AUTORIZAÇÃO.		O	
		CANCELA E SUBSTITUI O DESENHO NÚMERO: _____	
		CENTRO DE DOCUMENTAÇÃO	
RECEBERDO: ____/____/____		Nº DOC.: ____ ASS.: ____	
APROVAÇÃO CESAN:		PROJETADO: _____	
ASS.: _____		COORDENADOR: _____	
MATR.: _____		KLEBER DE MELO TRISTÃO	
DESENHO: LUCAS MULLINI		NÉSTOR A. GORZA JR.	
DATA: ____/____/____		Nº DES. PROJETISTA: _____	
UNID.: ____ DATA: ____/____/____		086-EL-6-01-1-371	
ESTA APROVAÇÃO NÃO ISENTA A CONTRATADA DE SUAS RESPONSABILIDADES LEGAIS.		RESPONSÁVEL TÉCNICO: ALEXANDRE J. SERAFINI	
CRESA-90-D. REGAÇO ES. ART. Nº: ____ DATA: ____/____/____		CRESA-90-D. REGAÇO ES. ART. Nº: ____ DATA: ____/____/____	
EMISSÃO CESAN		DATAS	
PROJETO: _____		01/06	
CRESA			
DESENHADO: _____			
VERIFICADO: _____		01/06	
DIVISÃO: _____		01/06	
GERÊNCIA: _____		01/06	
CLÁUDIO V. B. CONRADO			
MUNICÍPIO: VIANA		MUNICÍPIO: VIANA	
DISTRITO: SEDE		DISTRITO: SEDE	
BARRIO: SEDE		BARRIO: SEDE	
NOME DO EMPREENDIMENTO: AMPLIAÇÃO SIST. ABASTECIMENTO DE ÁGUA—CONT. 016/05		NOME DO EMPREENDIMENTO: AMPLIAÇÃO SIST. ABASTECIMENTO DE ÁGUA—CONT. 016/05	
TÍTULO: ESTAÇÃO DE TRATAMENTO DE ÁGUA – VIANA		TÍTULO: ESTAÇÃO DE TRATAMENTO DE ÁGUA – VIANA	
PROJETO ELÉTRICO		PROJETO ELÉTRICO	
CORTE AA', DETALHE LUMINÁRIA		CORTE AA', DETALHE LUMINÁRIA	
ESCALA: _____		ESCALA: _____	
INDICADA		INDICADA	
FOLHA: ____/____		FOLHA: ____/____	
Nº CESAN: B-0408-000-20-6-X-0011		Nº CESAN: B-0408-000-20-6-X-0011	
REV: 0		REV: 0	